



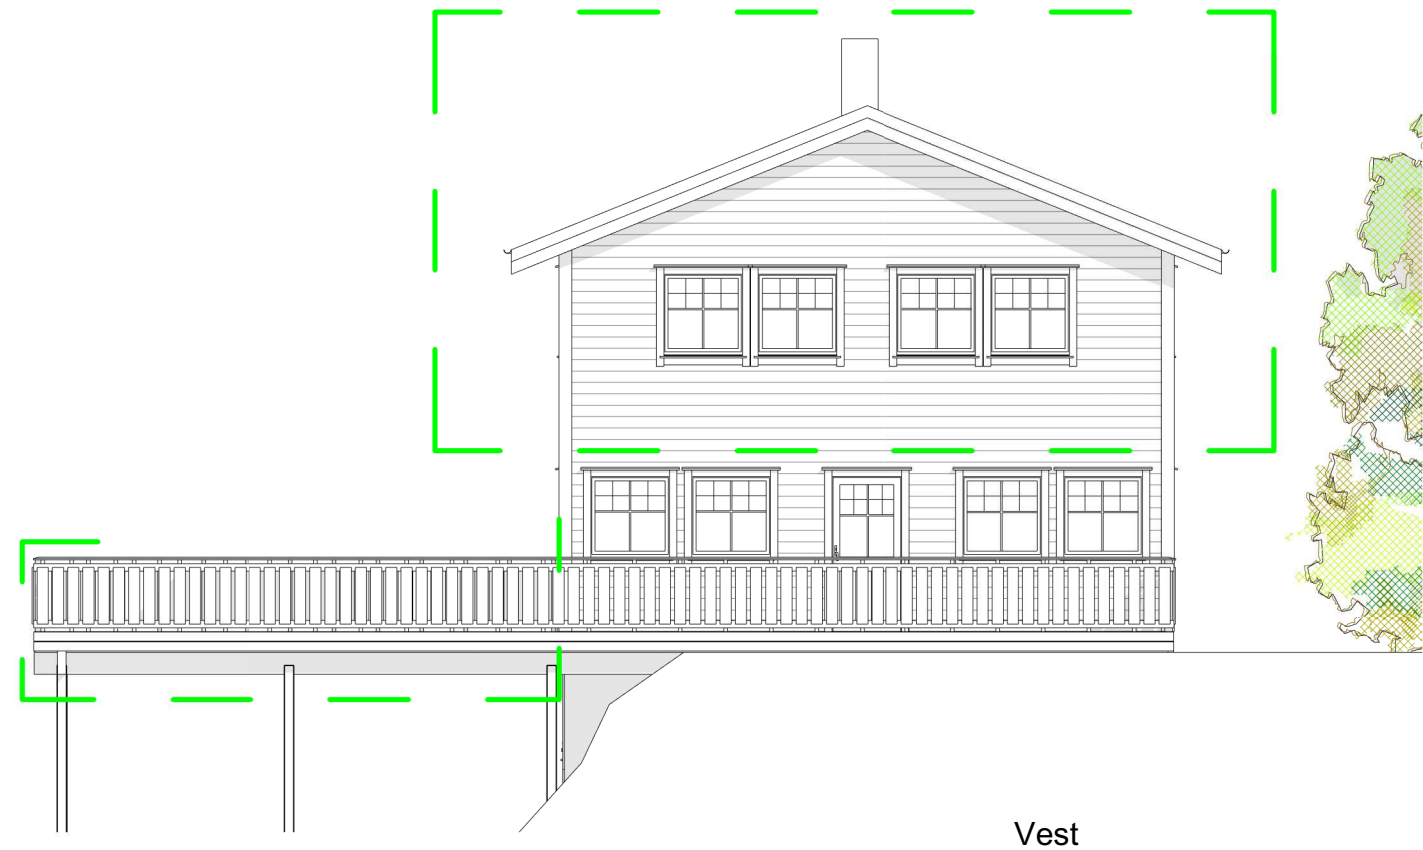

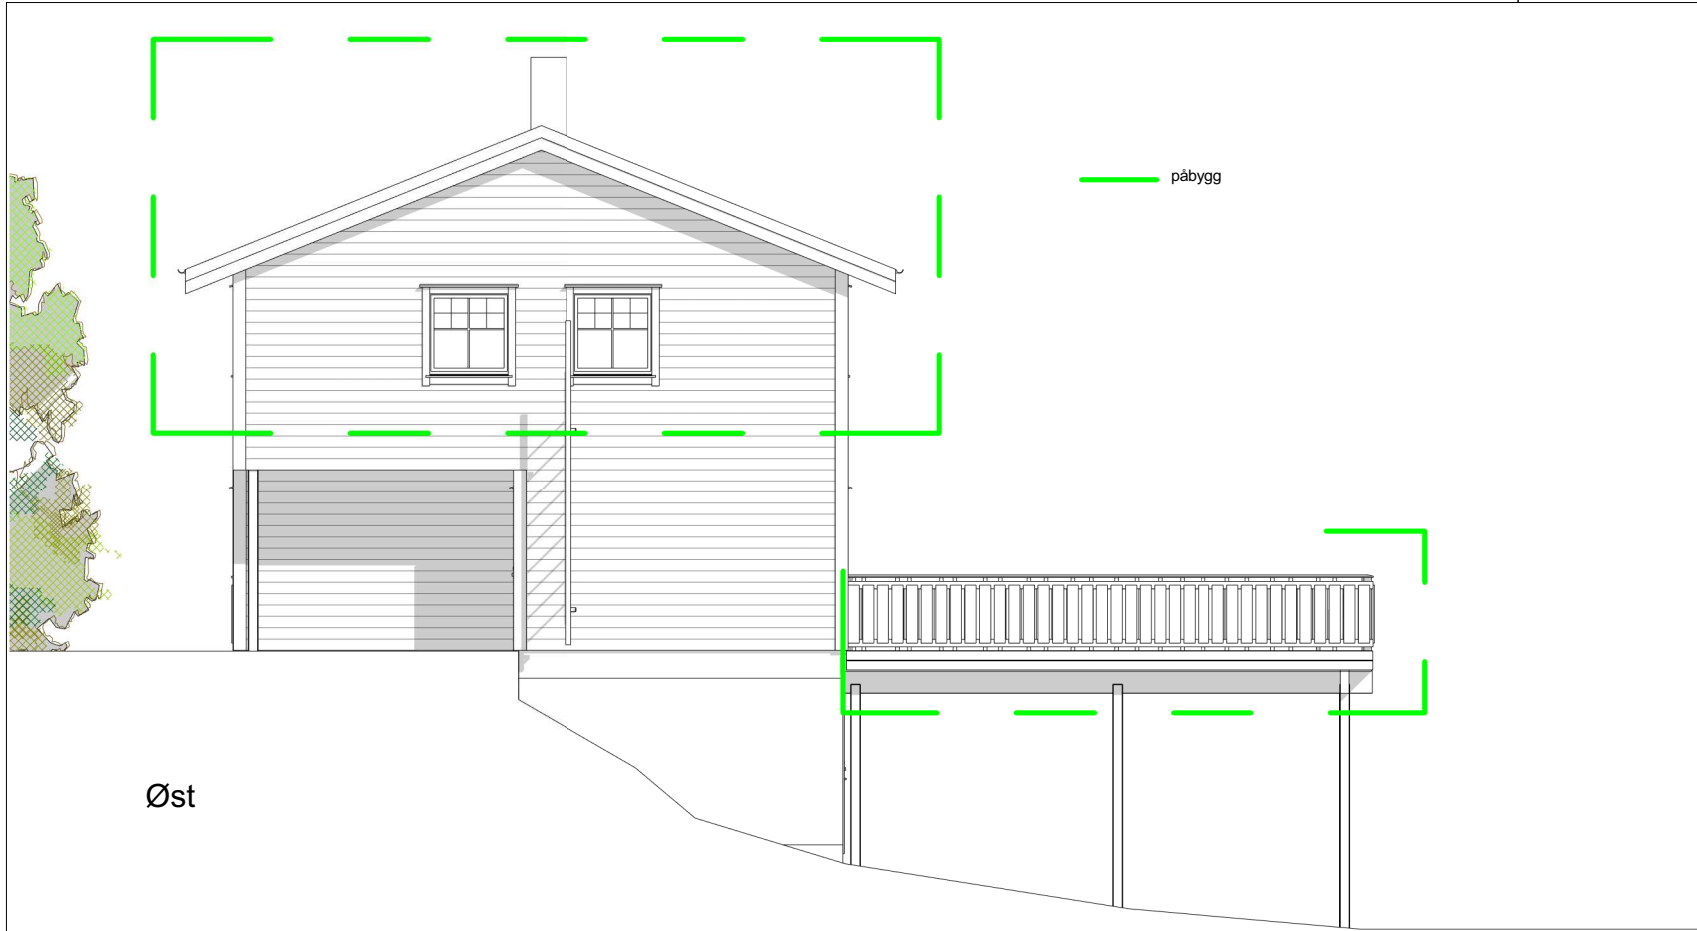

**REKNES
BYGGJEVARER L.L**
Selvåg, 5986 Hosteland - avd. Hagellia 4, 5914 Isdalstø
Tlf: 56 16 60 60 - fax: 56 16 60 61

FRÅ GRUNNMUR TIL FERDIG HUS

UTARBEIDET AV:		REKNES BYGGJEVARER LL	
TILTAKSHAVER:		G.nr/B.nr:	156/142
BYGGEPLASS:		KOMMUNE:	Austrheim
			Åsen



TEGN, INNHOLD:		Fasader		MÅLESTOKK:	
PROSJEKT:		Påbygg		1 : 100	
ARKITEKT:		I.Porzucek	DATO:	24-10-2022	TEGN.NR:
			TEGN:		REV: E