




Snitt A - A

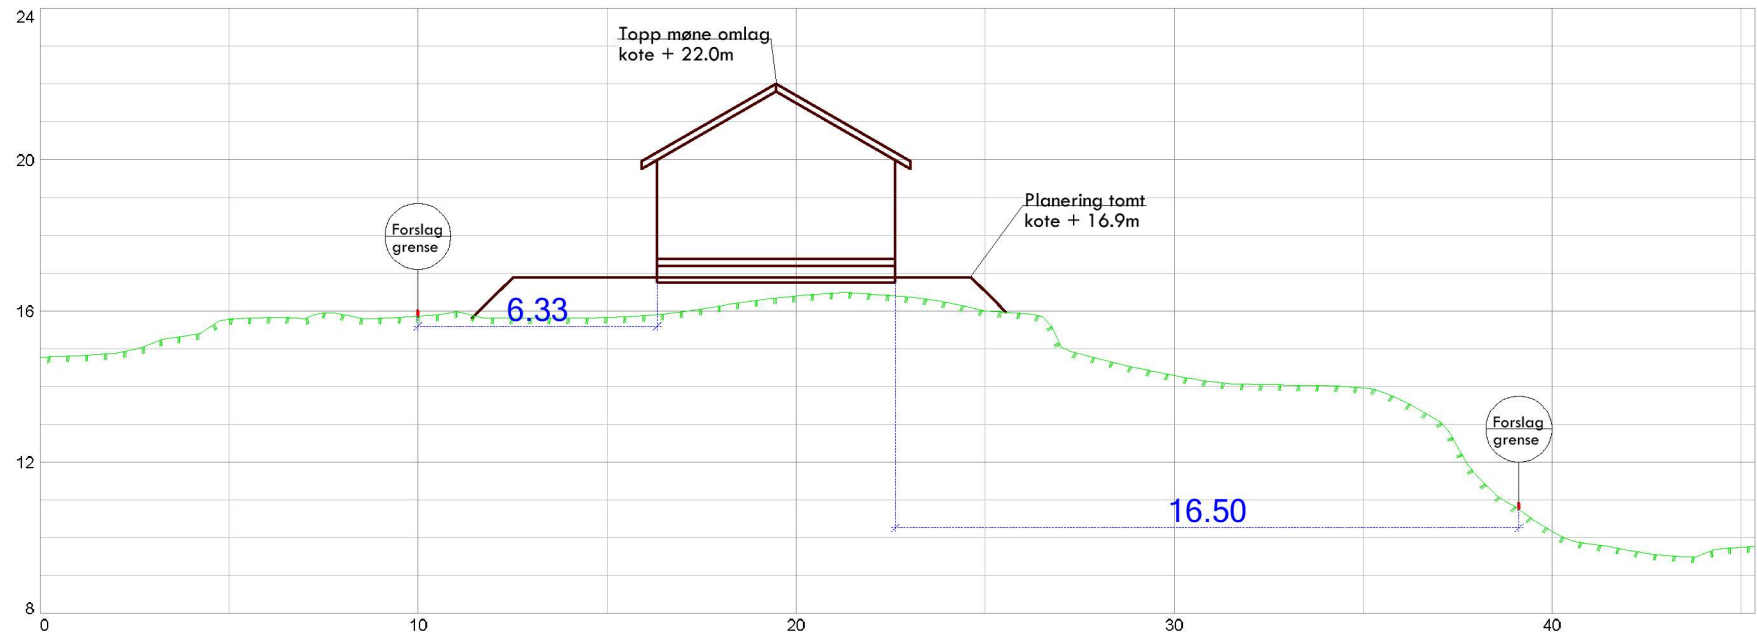

Snitt B - B

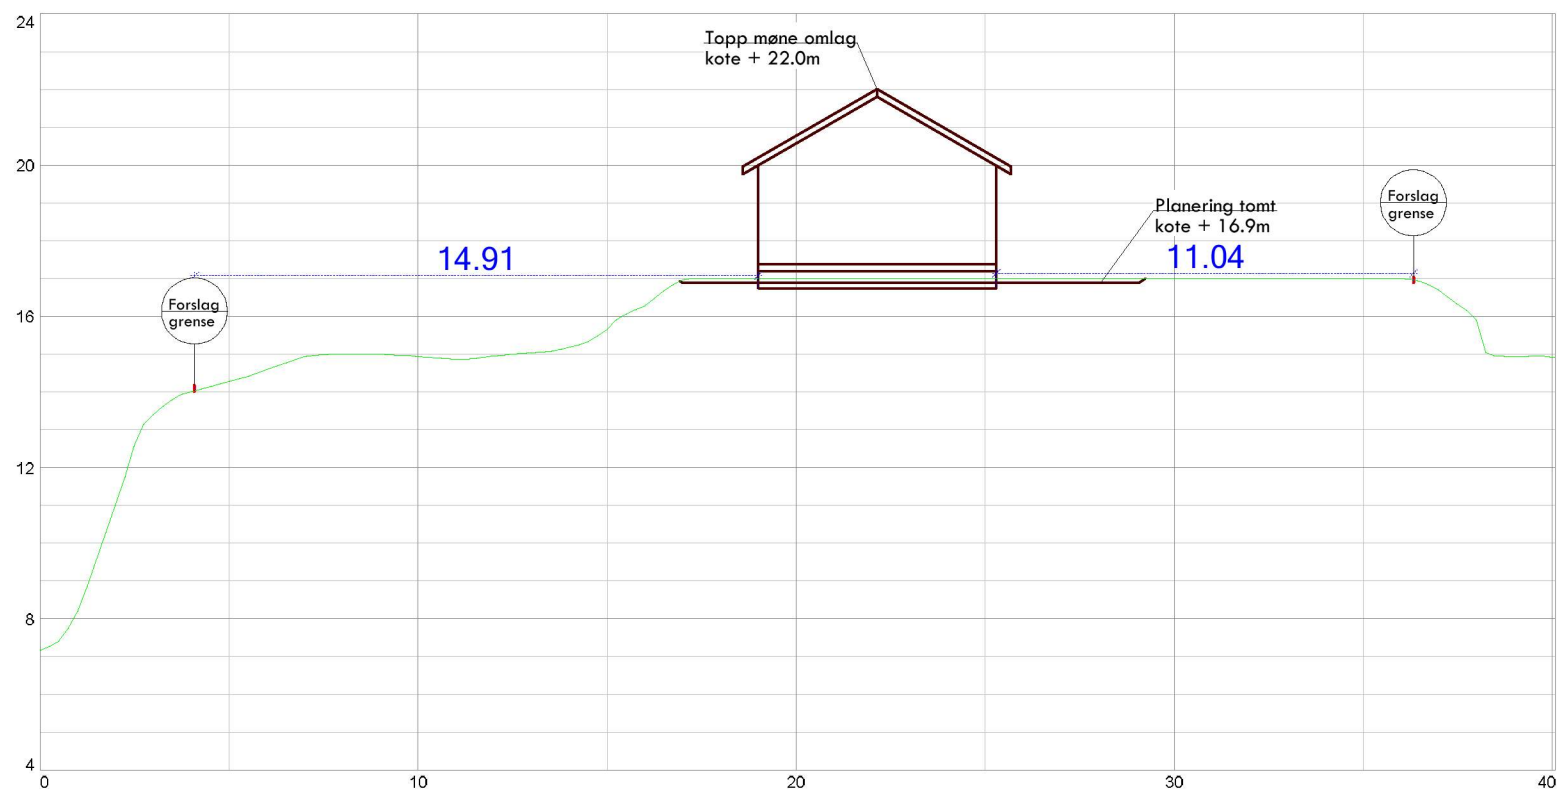

Snitt C - C

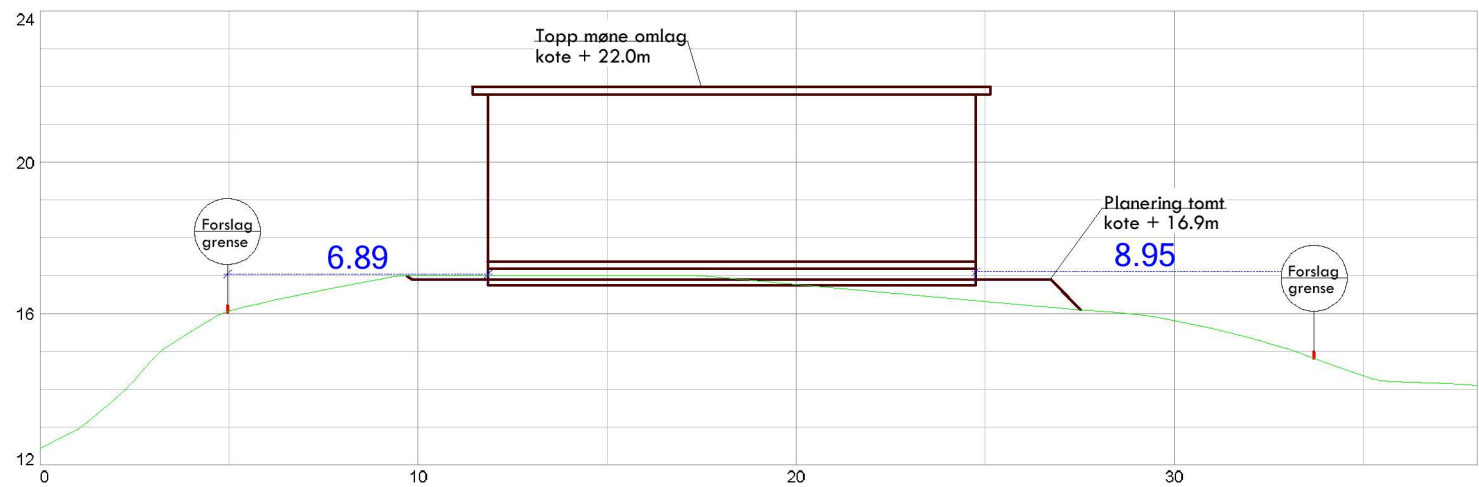

Kålås Bygg AS
Torvhusmyrane 2
5913 Eikangervåg

Dato
29.09.2021

Konstr./tegnet
sh

Godkjent

Målestokk



Epost:
post@sh-oppmalling.no
Tlf 472 99 092

Snitt sit. plan ny hytte
Baløy, ved Baløyvegen 266
Tiltakshavar: Åge Hauge Hjelmtveit

Erstattet for:

Erstattet av:

906

Henvisning:

Beregning:

Austrheim kommune