


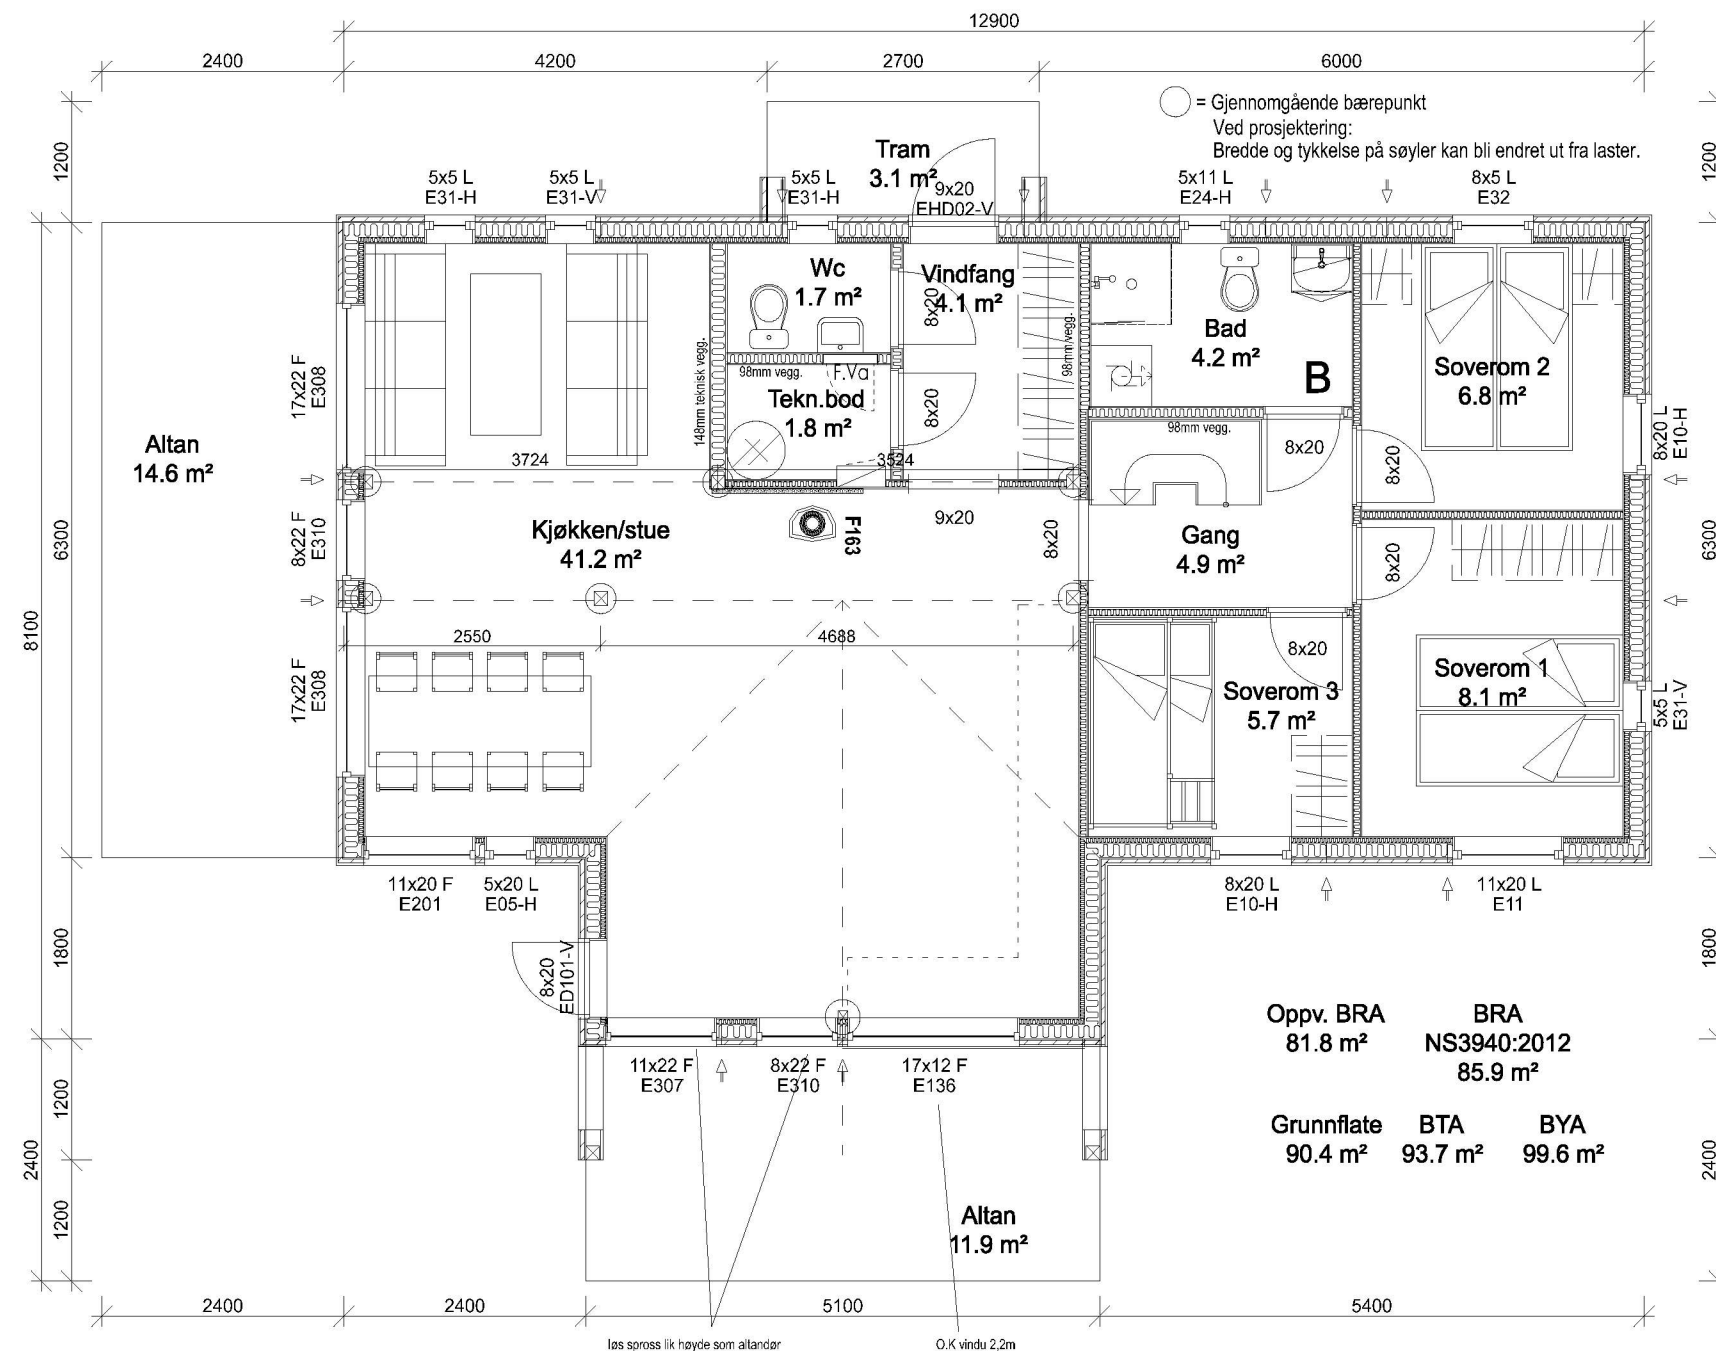

Oppv. BRA 81.8 m²
BRA NS3940:2012 85.9 m²
Grunnflate 90.4 m²
BTA 93.7 m²
BYA 99.6 m²

02 10.09.2021 TS Endret vinduer i gavlel og stue
01 25.08.2021 IT Vinduer, altandør, tekn.rom og wc

NB! Nøyaktig plassering av pilarer og bærepunkter beregnes i hvert tilfelle, avhengig av type taktekke og lokale snølastkrav.
For å unngå feil og misforståelser må derfor byggherre sørge for at alle aktører i prosjektet har oppdaterte tegninger med siste revisjon.
© Tegningen er beskyttet i henhold til lov om opphavsrett. Kan ikke benyttes uten tillatelse fra Saltdalshytta.



SALTDALSHYTTA
DITT ANDRE HJEM
8255 RØKLAND
Tlf.: 75681600
E-post: post@saltdalshytta.no

Tiltakshaver: Hjelmtveit Åge Hauge		Utg.pkt: Bergstua	
Byggeplass:		Br. areal:	Dato: 08.07.2021
Kommune:		Prosjekt: 75921	Tegner: TS
Gnr:	Bnr:	Mål: 1 : 75	Tegn.nr.: BA055
PLAN 1 ETG		Ark:	501