


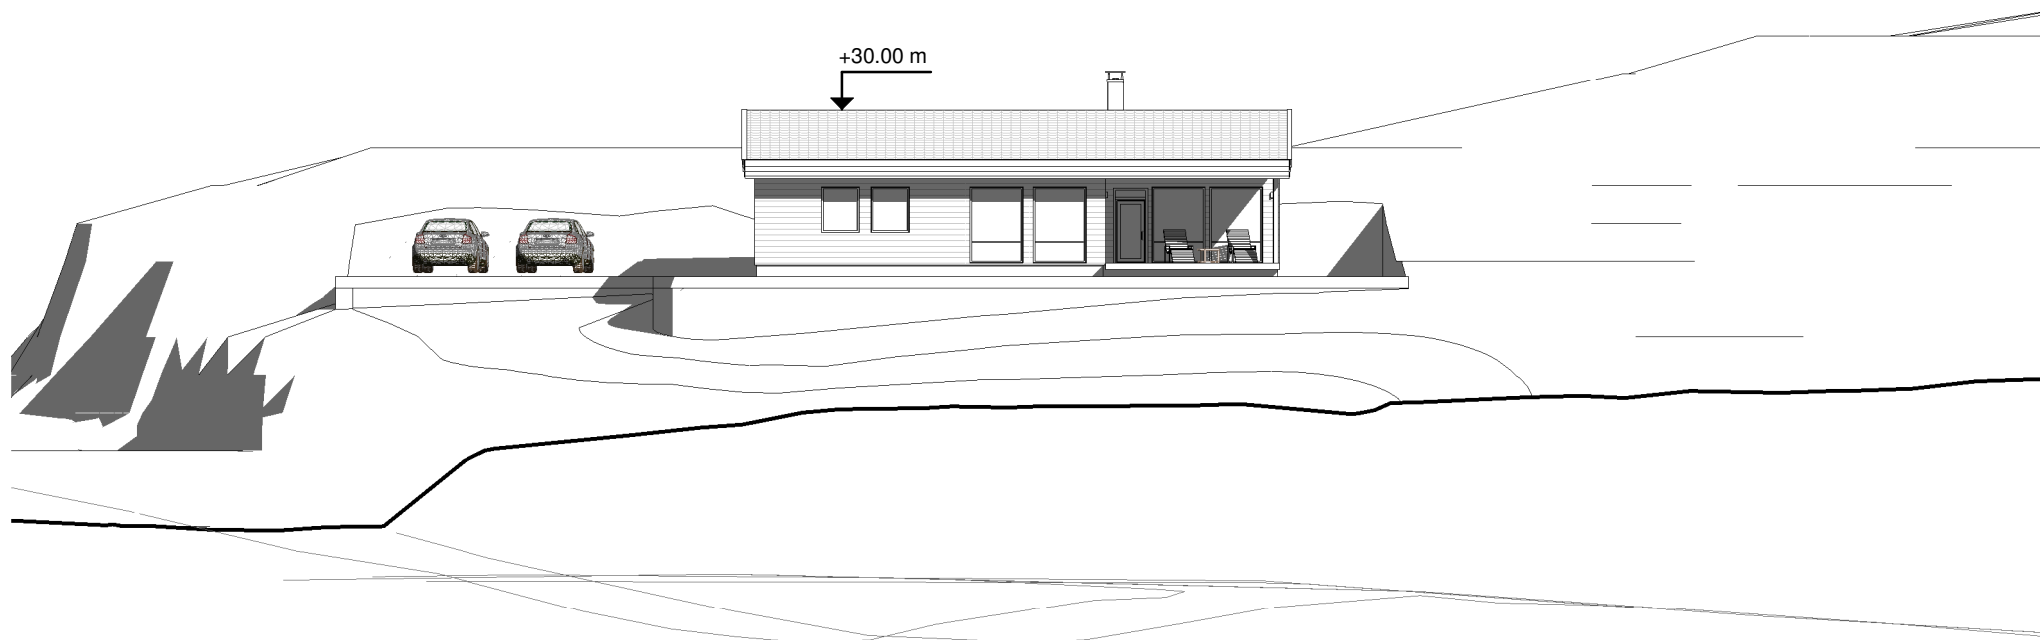

Byggmester Romarheim AS

Totalentreprise:
Prosjektering - Byggesøknad - Utførelse



Tegningen er beskyttet i henhold til lov om opphavsrett.
Kan ikke benyttes uten samtykke fra Byggmester Romarheim AS

Vedlegg D-3

Snitt B-B

Project nr : 1069

Project name : Bergsvik A1

Dato : 10.12.2022

Revisjons nr. :

Gnr. 157, Bnr 121

Målestokk 1 : 200