


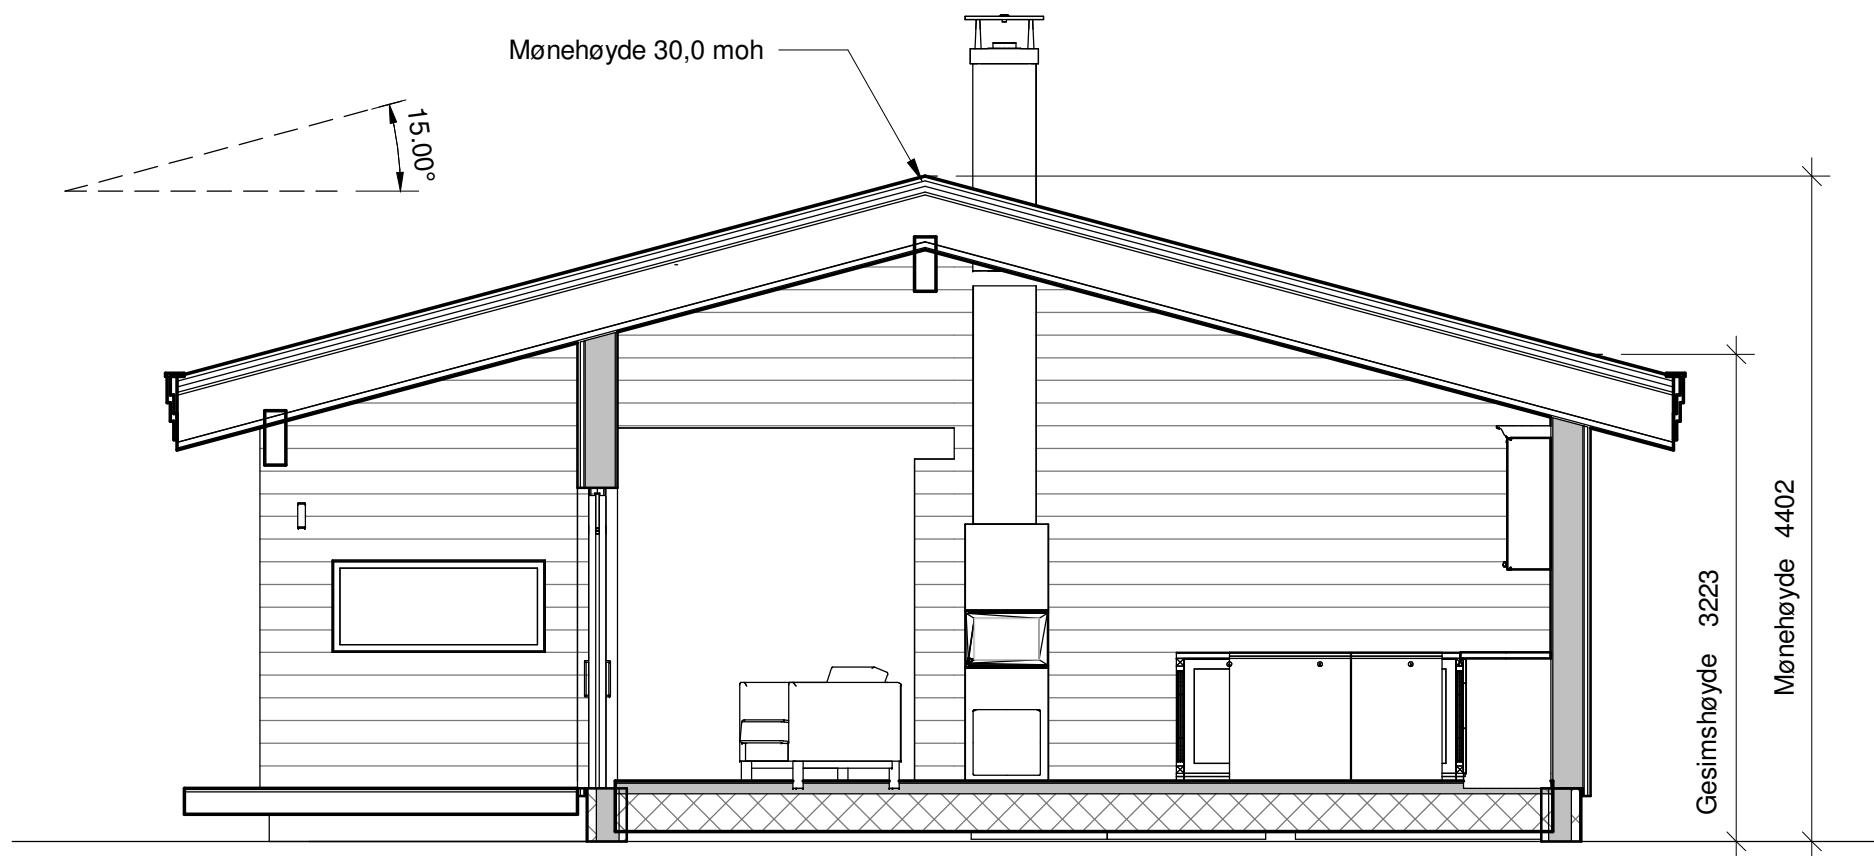

Byggmester Romarheim AS

Totalentreprise:
Prosjektering - Byggesøknad - Utførelse

Vedlegg E-2

Snitt 1-1



Tegningen er beskyttet i henhold til lov om opphavsrett.
Kan ikke benyttes uten samtykke fra Byggmester Romarheim AS

Bergsvik A1

Project nr : 1069

Dato : 10.12.2022

Gnr. 157, Bnr 121

Project name : Bergsvik A1

Revisjons nr. :

Målestokk 1 : 50