


ARNE ALEXANDER JENSEN  
 BONDALEN 9, 5121 ULSET  
 FODS. OG PERSONNR.: 18114635339

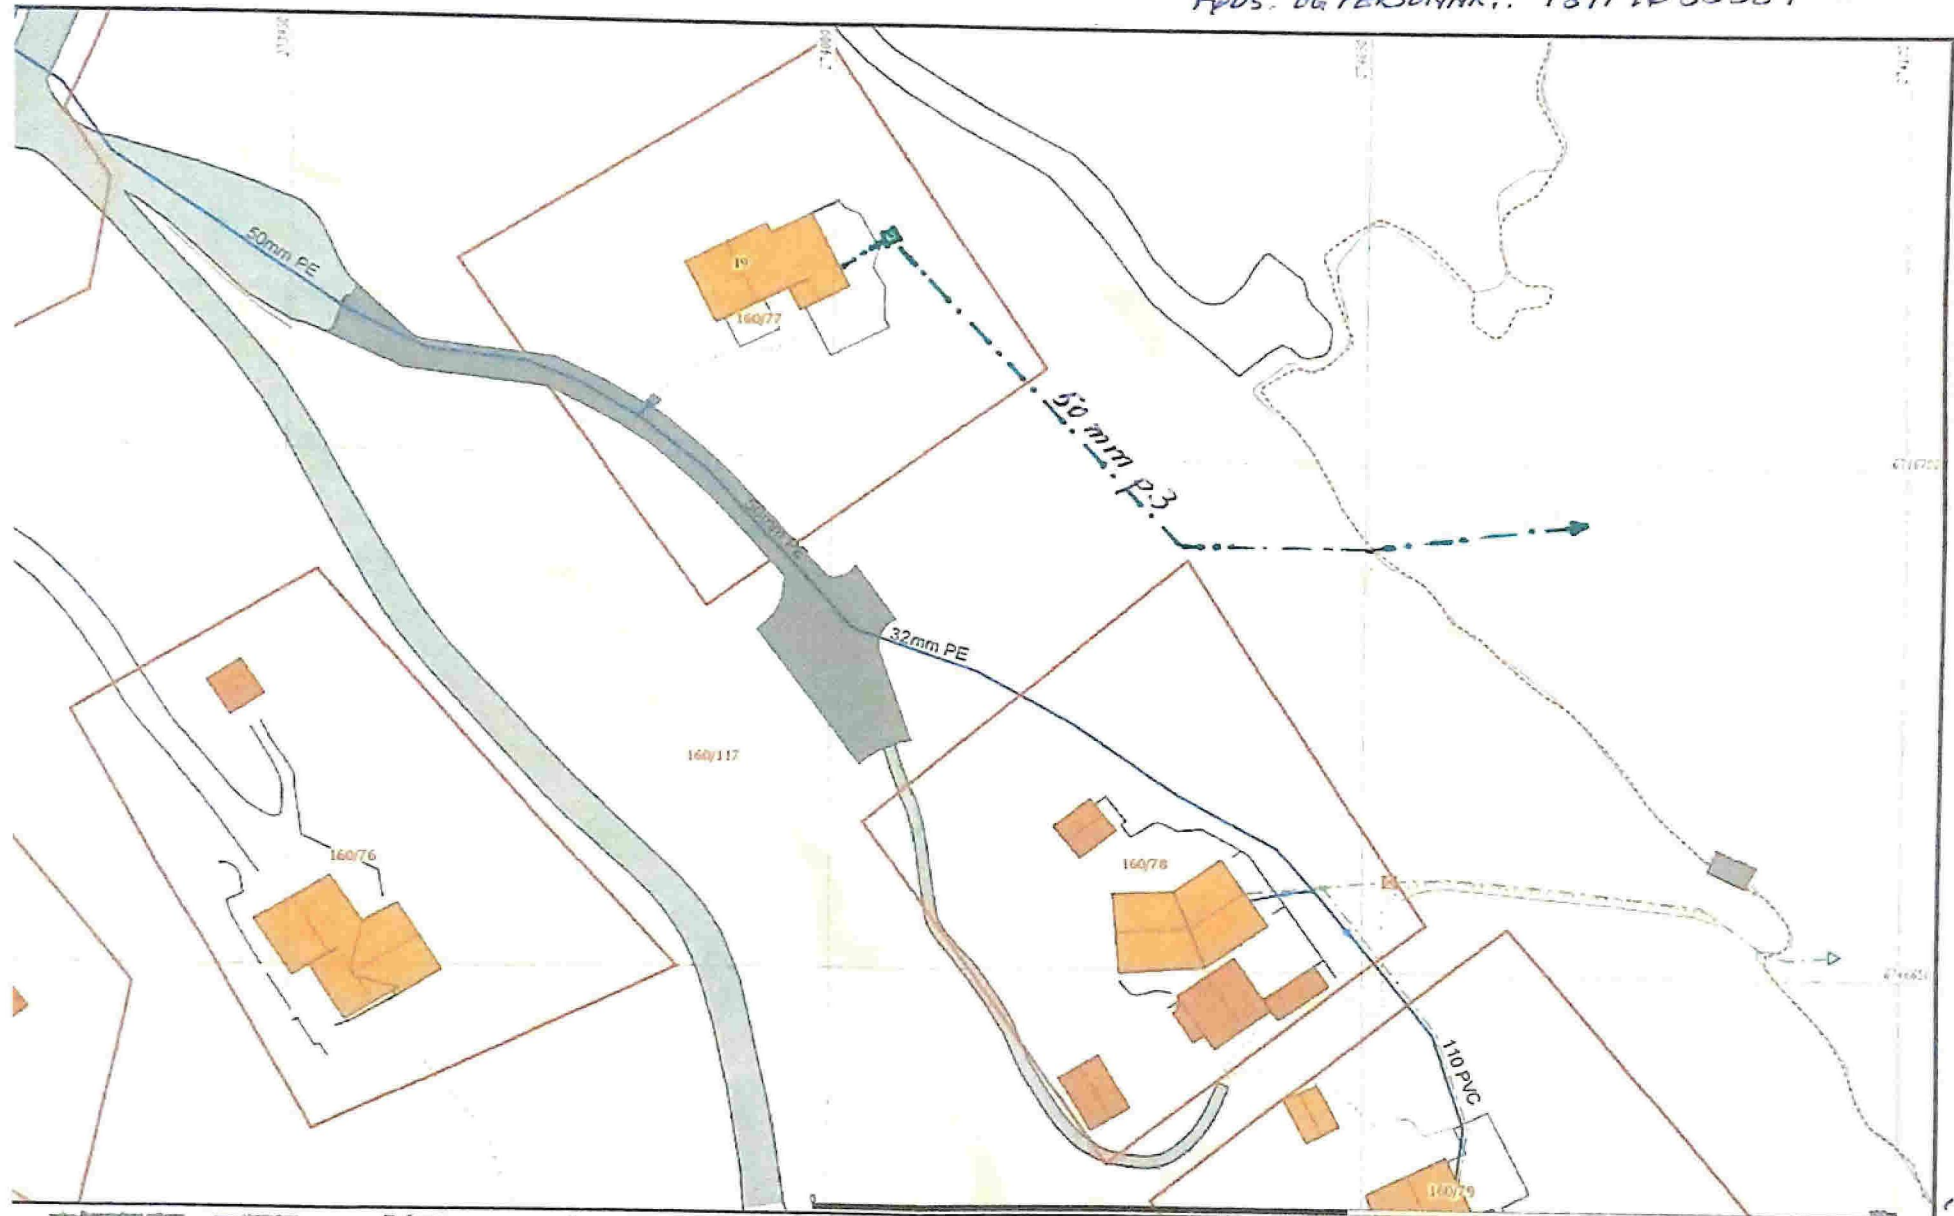

- |                         |                        |                         |                           |                       |                     |
|-------------------------|------------------------|-------------------------|---------------------------|-----------------------|---------------------|
| → Pumperledning utstems | — Vassledning          | ⊠ Bussveg               | ⊙ Kvern                   | ▣ Slinnveikler        | ○ Anledning         |
| → Pumperledning inn     | — Andre                | ⊙ Dreiepunkt            | ○ Kutt                    | ▣ Gasetak             | ○ Grensepunkt       |
| — Spillem               | — Digital antenne      | ⊙ Dreiepunkt            | ⊙ Påløsepunkt             | ▣ Slinn med santering | ▣ Slikt avløp       |
| → Tilsted tilførs       | — Diverse              | ⊙ Hydrant               | ⊙ Overløp                 | ▣ Slinn               | ▣ Slikt overvann    |
| → Tilsted overvann      | — Trykkløst med kulest | ⊙ Bakkekontakt          | ⊙ Pumperstasjon stillvann | ▣ Utløpspunkt         | ▣ Slikt vann        |
| → Tilsted spillvann     | — Trasløst uten kulest | ⊙ Berøringsbar m. risik | ⊙ Pumperstasjon vann      | ▣ Vannpunkt           | ⊙ Andre påløsepunkt |
| → Tilsted vann          |                        | ⊙ Inntak                | ⊙ Sandfangstube           | ⊙ Andre punkt         |                     |

Gasplan viak Asplan Viak	<b>Lauvøy</b> Privat vann og avløp		N  Skala 1:500 Geogrid
	Dato: 2018.05.20 Sign: GUP	Oppdragsgiver: Adresse: Postnummer:	