


132/10

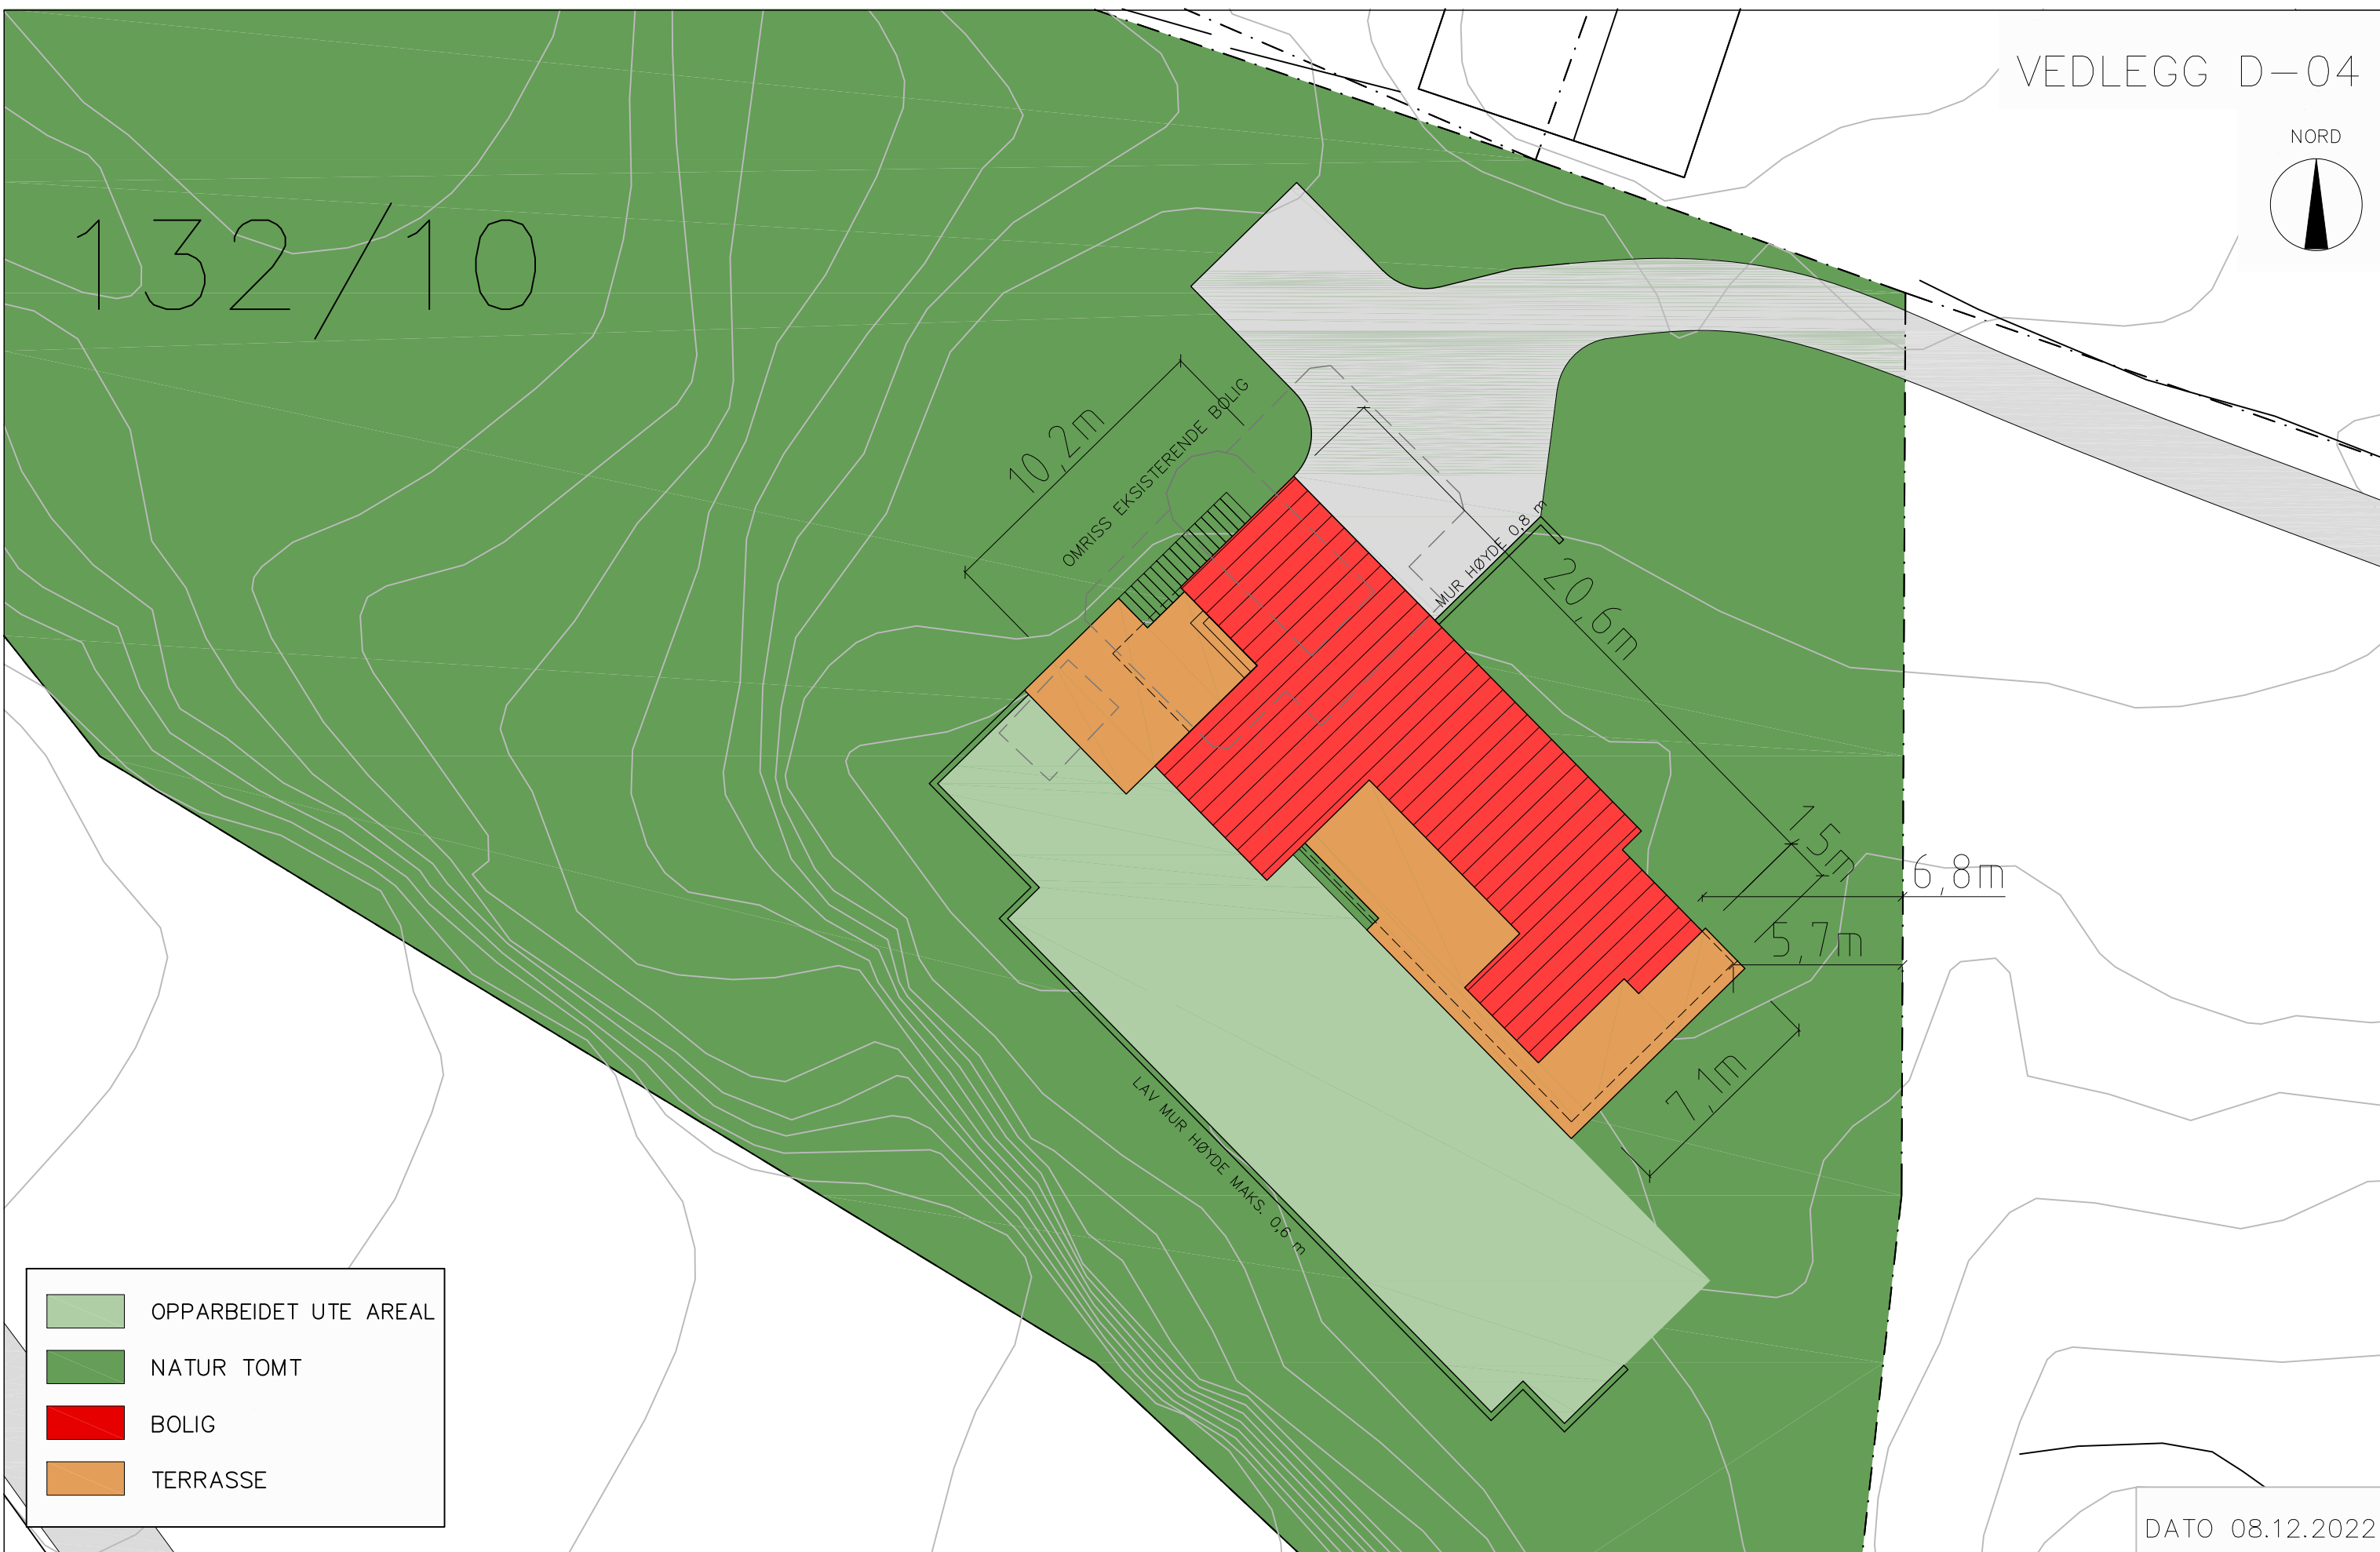

- OPPARBEIDET UTE AREAL
- NATUR TOMT
- BOLIG
- TERRASSE

DATO 08.12.2022

tiltakshaver  
JARLE JETMUNDSEN  
MADS OTTO LID KLOKKEIDE

prosjekt  
22-42  
AUSTRHEIM BOLIG

dato  
13.10.2022

mål  
1 : 200

gnr/bnr  
132/10

REV. ENDRINGEN GJELDER DATO SIGN.

 **GRUNG**  
ARKITEKTUR AS  
FANTOFTVEIEN 16, 5072 BERGEN  
tlf. 55 28 40 00 faks 55 28 48 00  
E-MAIL firma@grung.as

SITUASJONSPLAN

D-04