


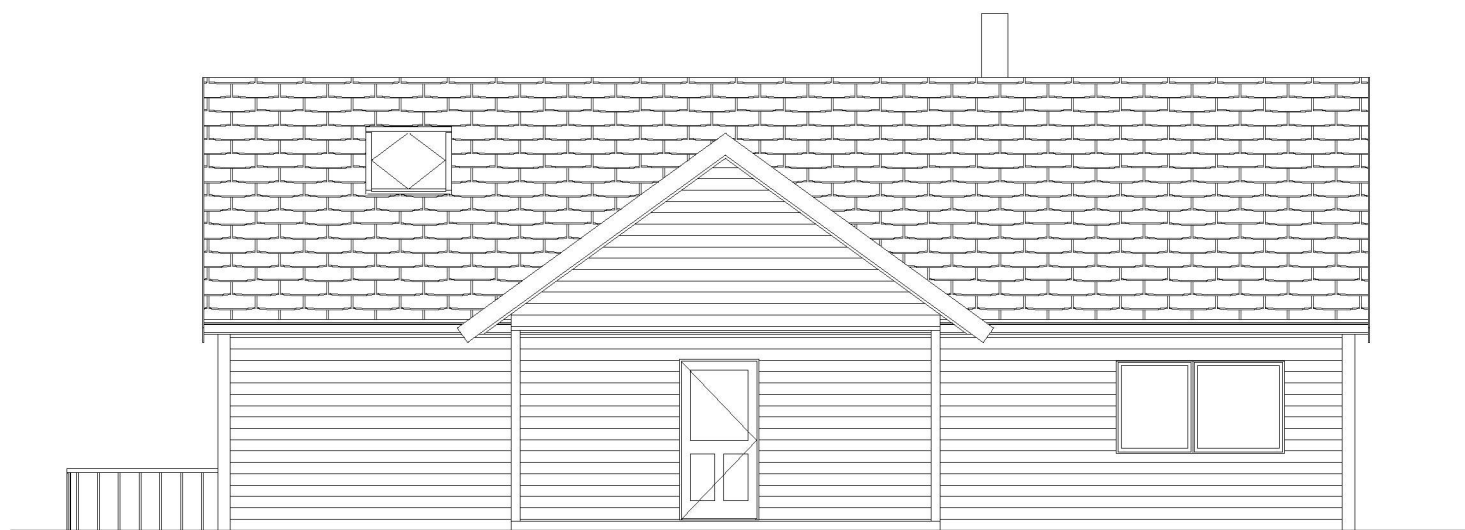

1 Nord/Vest  
1 : 100



2 Nord/Øst  
1 : 100



**VILLANGER  
& SØNNER**

Tiltakshaver	Ernst Sognnes	Fasade Nord/Vest, Nord/Øst				
Prosjekt	Enebolig	Gnr/Bnr	Byggemeldingstegninger			
			Dato	30.12.2022		
Byggeplass/Adresse	Leirvågsvegen 5943 Austrheim	Kommune/nr	A06			
			131/339	Revisjon	11.01.2023	
			Austrheim / 4632	Tegn av	Rune.K	
			Kontroll	Rune.K	Scale	1 : 100