


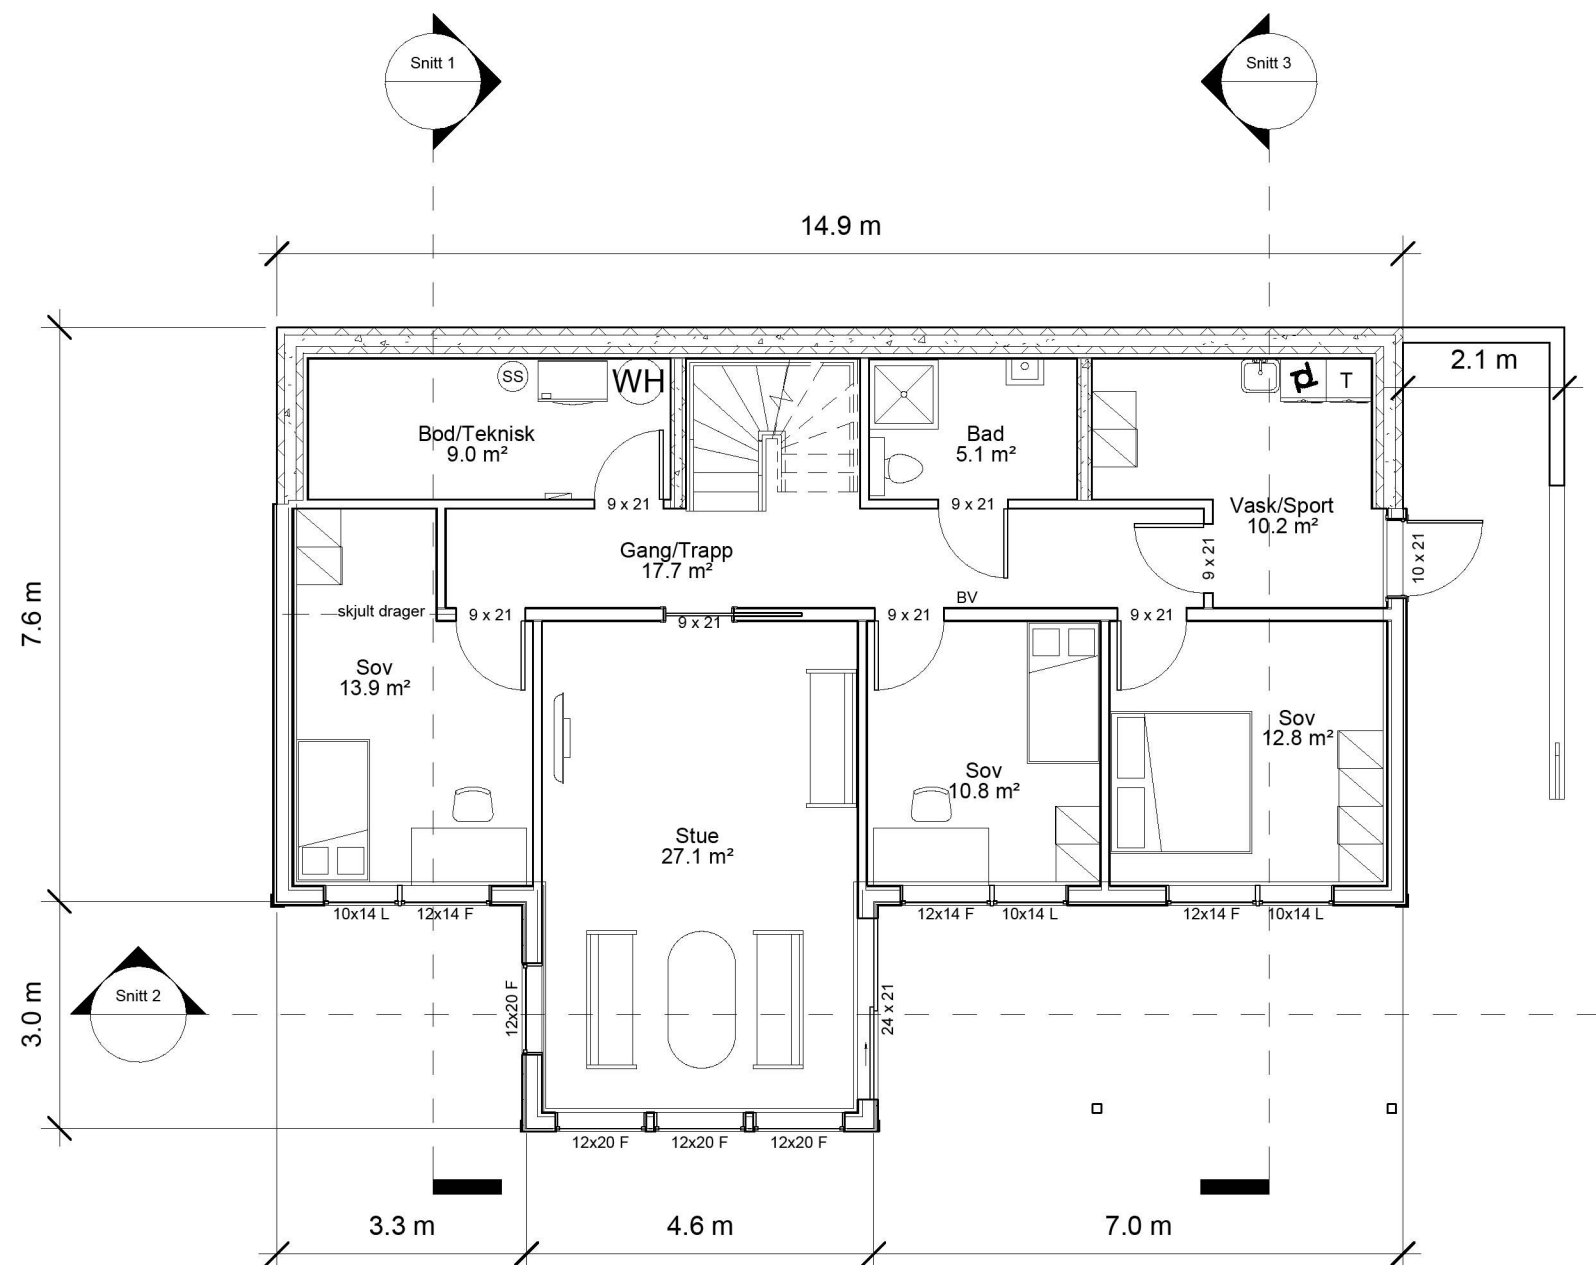

1 0.Underetg
1 : 100

Areal tabell		
Etasje	Type	Areal
U.etg	Åpent overbygd areal	18,7m²
	Sekundærrom	9m²
	Primærrom	104,2m²
H.etg	Åpent overbygd areal	9,9m²
	Sekundærrom	5,6m²
	Primærrom	110,6m²
Loft.etg	Brutto areal	30,5m²
Sum BRA		288,5m²
BYA		160m²

Merknad

For isolasjonsmengder og U-verdier,
Se varmetapsberegninger.

Målsetting på utside mur/stenderverk

Romareal på evt. loft er målt helt ut til
knevegg.

Snøfangere monteres iht. Sintef byggforsk
detaljblad 525.931

BYA er beregnet til utside underliggende
støtte.



Tiltakshaver		Ernst Sognnes		Plan u.etg		
Prosjekt	Enebolig	Gnr/Bnr	131/339	Byggemeldingstegning		
				Dato	30.12.2022	A01
Byggeplass/Adresse	Leirvågsvegen 5943 Austrheim	Kommune/nr	Austrheim / 4632	Revisjon	16.01.2023	
				Tegn av	Rune.K	
				Kontroll	Checker	
				Scale		1 : 100

A01