


Snitt 1

1 : 100

1

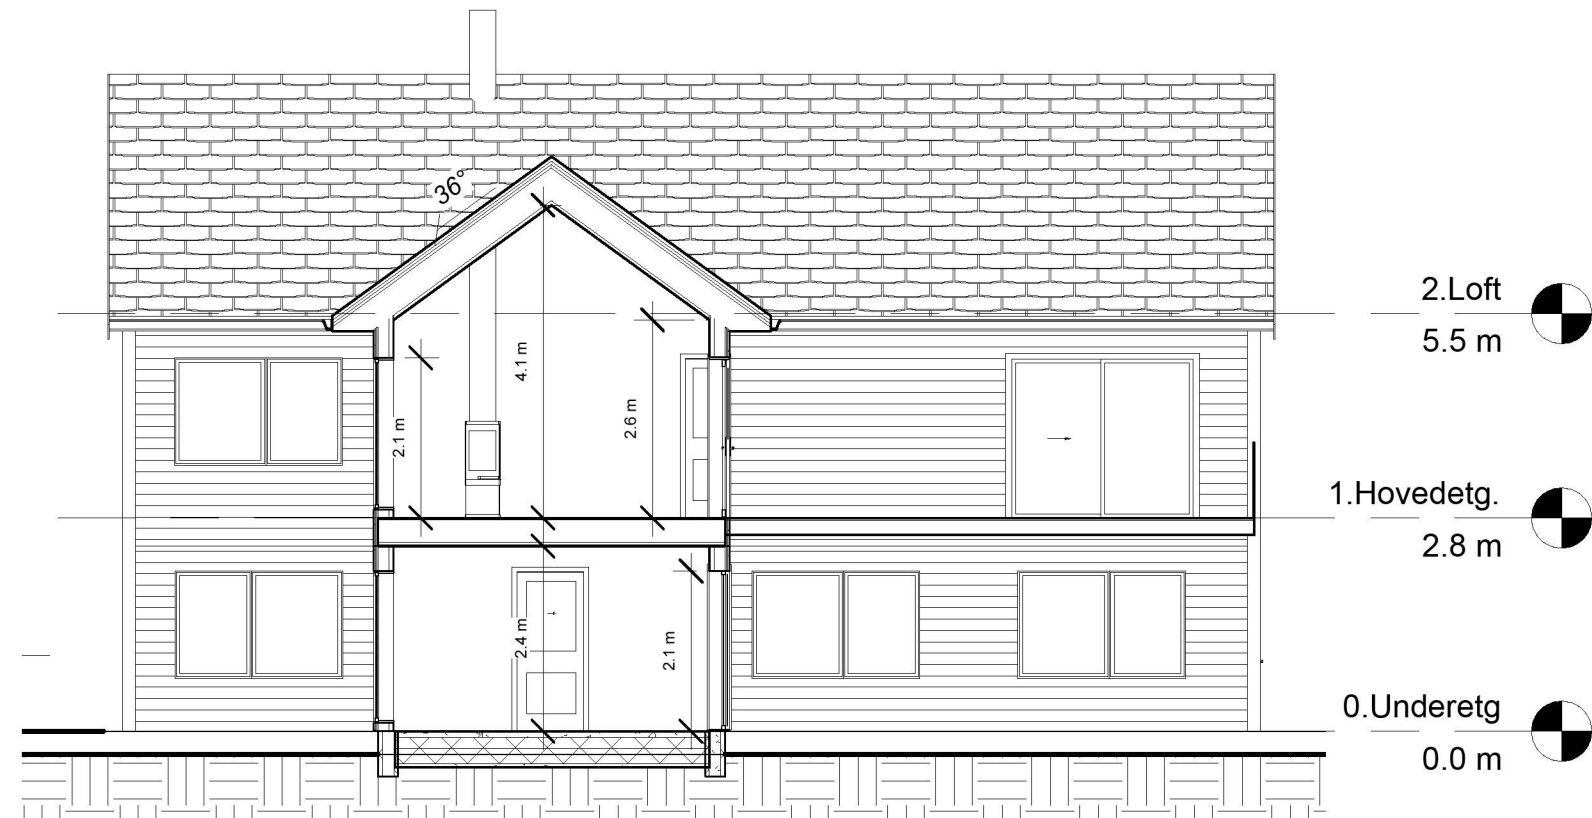

Snitt 2

1 : 100

2



**VILLANGER
& SØNNER**

Tiltakshaver	Ernst Sognnes	Snitt 1, 2	
Prosjekt	Enebolig	Gnr/Bnr	Byggemeldingstegninger
Byggeplass/Adresse	Leirvågsvegen 5943 Austrheim	131/339	Dato 30.12.2022
		Kommune/nr	Revisjon 16.01.2023
		Austrheim / 4632	Tegn av Rune.K
			Kontroll Rune.K
			Scale 1 : 100
			A04