

Erklæring om rettighet i fast eiendom ¹

Innsenders navn (rekvident): Ernst Sognnes	Plass for tinglyingsstempel
Adresse: Loddefjordveien 12	
Postnummer: Poststed: 5171 Loddefjord	
Fødselsnr./Org.nr. Ref.nr. 25097828566	

1. Hjemmelshaver (avgiver)	
Navn Langøy Bjarte	Fødselsnr./org.nr. (11/9 siffer)

2. Eiendom (avgivers) ³					
Kommunenr. 4632	Kommunenavn Austrheim	Gnr. 131	Bnr. 185	Fnr.	Snr.

3. Rettighetshaver – fyll ut enten alternativ A eller B						
A	Rettighet for fast eiendom (reell servitutt) ⁴					
	Kommunenr. 4632	Kommunenavn Austrheim	Gnr. 131	Bnr. 339	Fnr.	Snr.
B	Rettighet for person (personleg servitutt/pengeheftelse)					
	Navn			Fødselsnr./Org.nr. (11/9 siffer)		

Dato 19.01.2023	Hjemmelshavers underskrift ⁵ <i>Bjarte Langøy</i>
--------------------	---

4. Beskrivelse av rettigheten ⁶

Det gies med dette rettighet for følgende:

- rett til påkobling og føring av vann, avløps ledninger over eiendom gnr/bnr 131/185

disse rettigheter inkluderer også rett til ettersyn, reoperasjon og vedlikehold av ledninger og rør

Vedlegg: Kart/skisse som viser avgivers eiendom og rettigheten inntegnet.

Ja

Nei

5. Andre avtaler (som ikke skal tinglyses) ⁷

6. Underskrifter


Sted og dato

Hjemmelshavers (avgivers) underskrift ⁸

Noter:

- 1) Dette skjemaet kan brukes for tinglysing av rettigheter i fast eiendom, som for eksempel veirett, jaktrett, borett, forkjøpsrett og lignende. Hvilke rettigheter som er gjenstand for tinglysing reguleres av tinglysingsloven § 12. Skjemaet fylles ut i to eksemplarer og sendes til følgende adresse: **Kartverket Tinglysing, Postboks 600 Sentrum, 3507 Hønefoss**. Det ene eksemplaret arkiveres hos Kartverket, mens det andre eksemplaret returneres til innsender (rekvirent) etter tinglysing.
- 2) Rekvirenten er den som sender inn dokumentet for tinglysing. Denne vil få det ferdig tinglyste dokumentet tilsendt, og faktura for tinglysingsgebyr.
- 3) Eiendommen hvor rettigheten ligger.
- 4) Rettigheten vil følge eiendommen uavhengig av hvem som til enhver tid er eier av eiendommen, jfr. avhendingsloven § 3-4 annet ledd bokstav d.
- 5) Formålet med denne underskriften er å sikre at avgiver/hjemmelshaver har sett begge sider av dokumentet.
- 6) Rettigheten må gis en nøyaktig tekstlig beskrivelse, jfr. tinglysingsloven § 8, jfr. forskrift om tinglysing § 4 (klarhet og form). Dersom rettigheten er knyttet til en fysisk del av en fast eiendom, kan den tegnes inn på et kart eller skisse over eiendommen.
- 7) Det er ikke nødvendig å fylle ut dette feltet.
- 8) Den som signerer må ha grunnbokshjemmel til den eiendommen hvor rettigheten ligger. Dersom det er flere hjemmelshavere til eiendommen, må alle skrive under, eller det må vedlegges fullmakt fra den eller de som ikke undertegner

Vedlegg til rettighet
 Dato: 19.01.2023
 Navn avgiver: *Bjark Lansen*
 Signatur: *Bjark Lansen*

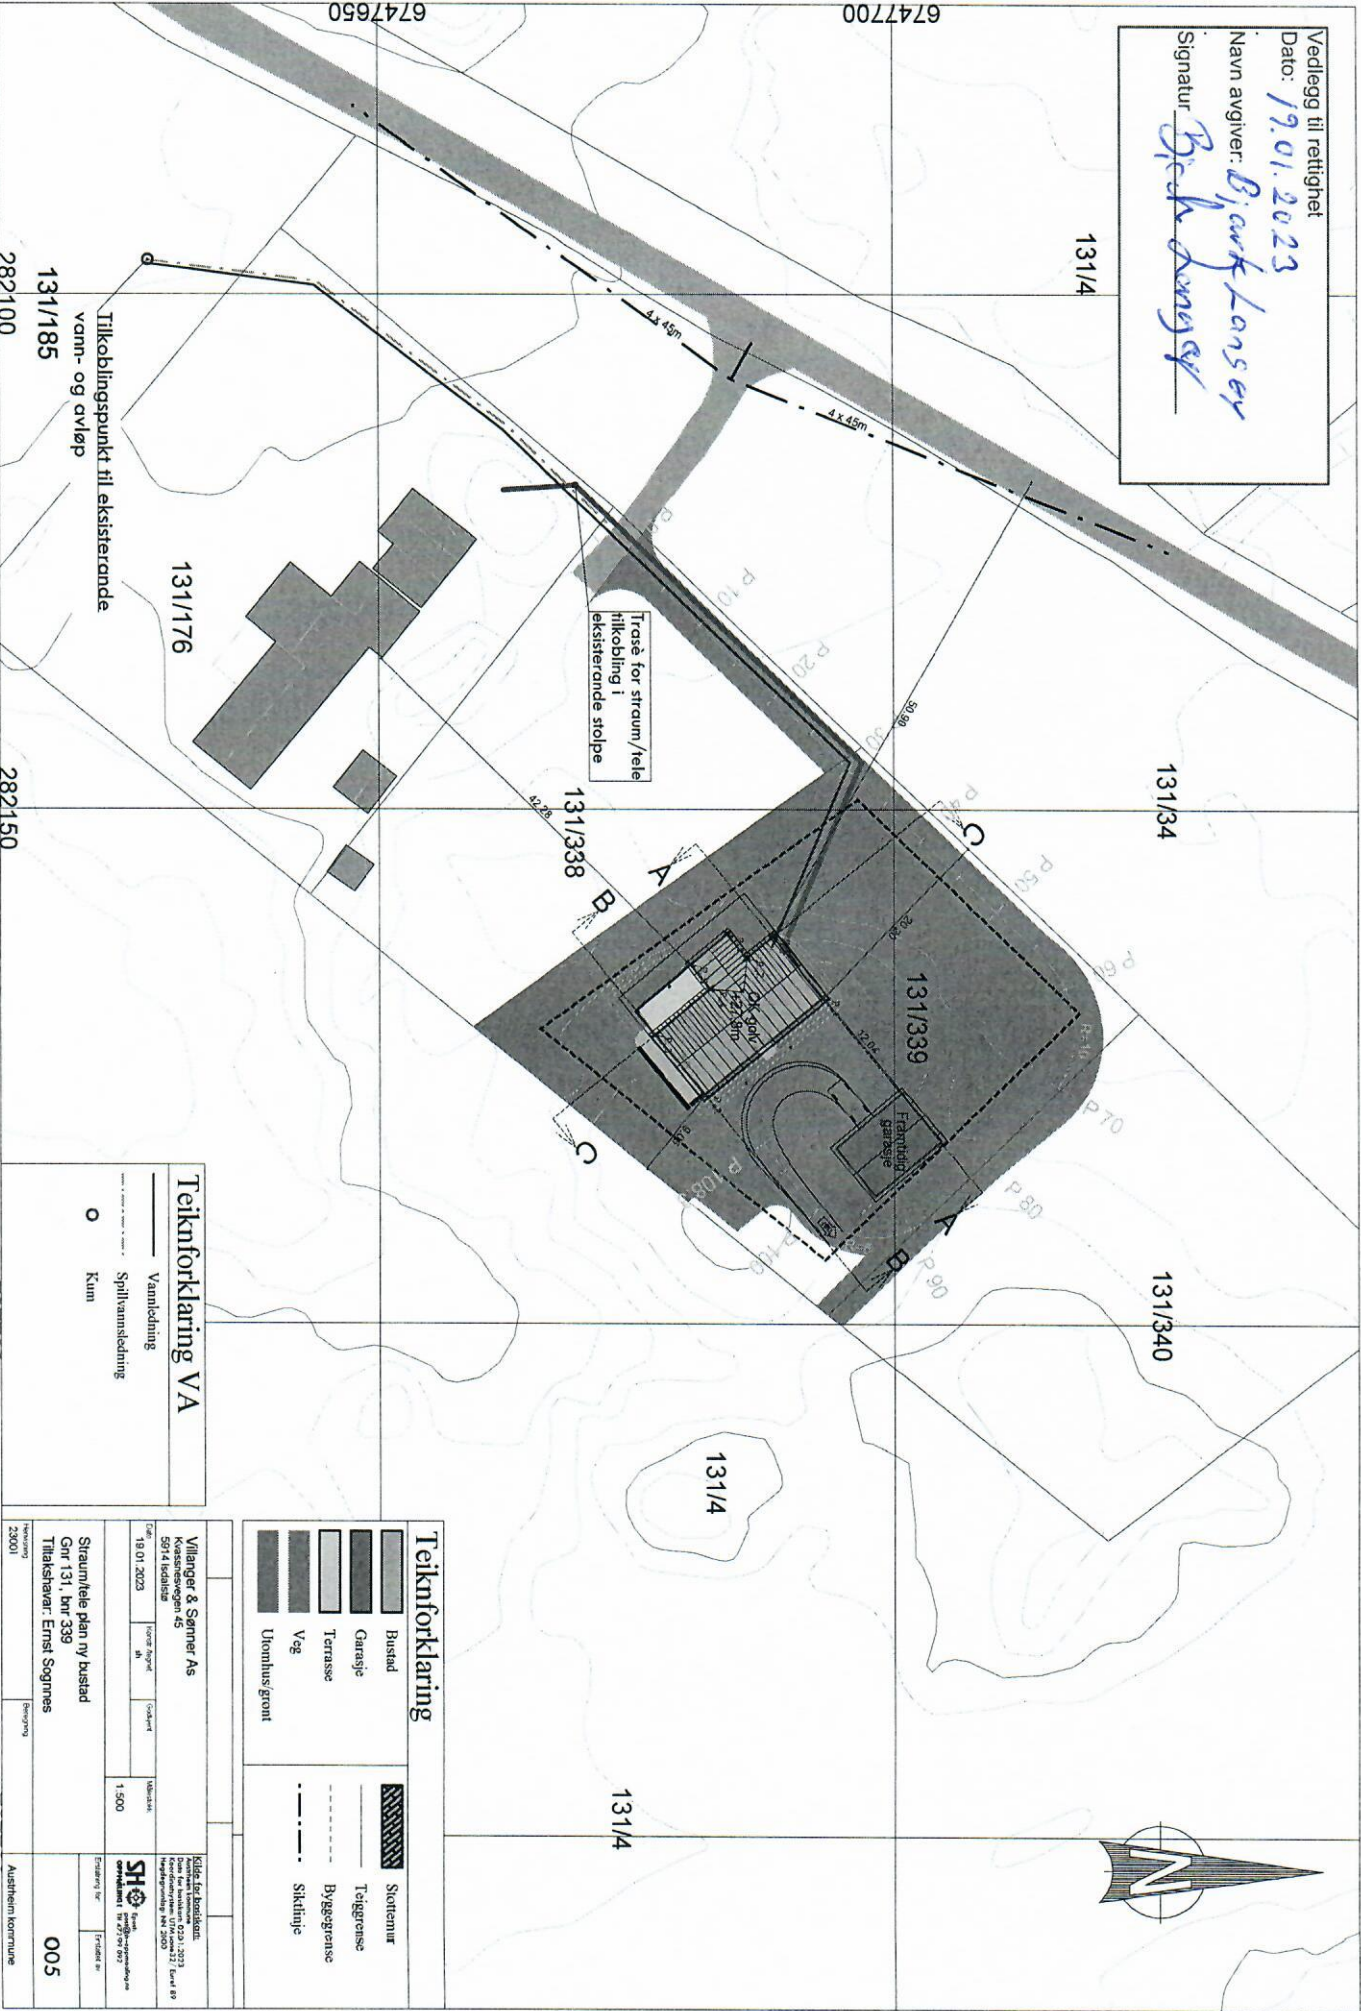

Trase for strømm/tele
 tilkobling i
 eksisterende stolpe

Tilkoblingspunkt til eksisterende
 vann- og cvløp

Teiknforklaring VA

- Vannledning
- Spillvannledning
- Kumm

Teiknforklaring

- Bustad
- Garasje
- Terrasse
- Vag
- Uromhus/graent
- Skottemur
- Teltgrense
- - - Bygegrense
- - - Sikkelinge

Villanger & Sørner As Krossvegen 45 5914 Indrebyg (Tlf) 18.01.2023		Prosjekt nr. 18.01.2023	Godkjent 18.01.2023	Målestokk 1:500	Dato for behandling 02.12.2021	Saknummer 23001
Straum/tele plan ny bustad Gnr 131, bnr 339 Tiltaksnavn: Ernst Sognnes		Formål 005	Forfatter nr. 005	Forfatter nr. 005	Saknummer 23001	Behandlet av Austheim kommune