


Austrheim kommune

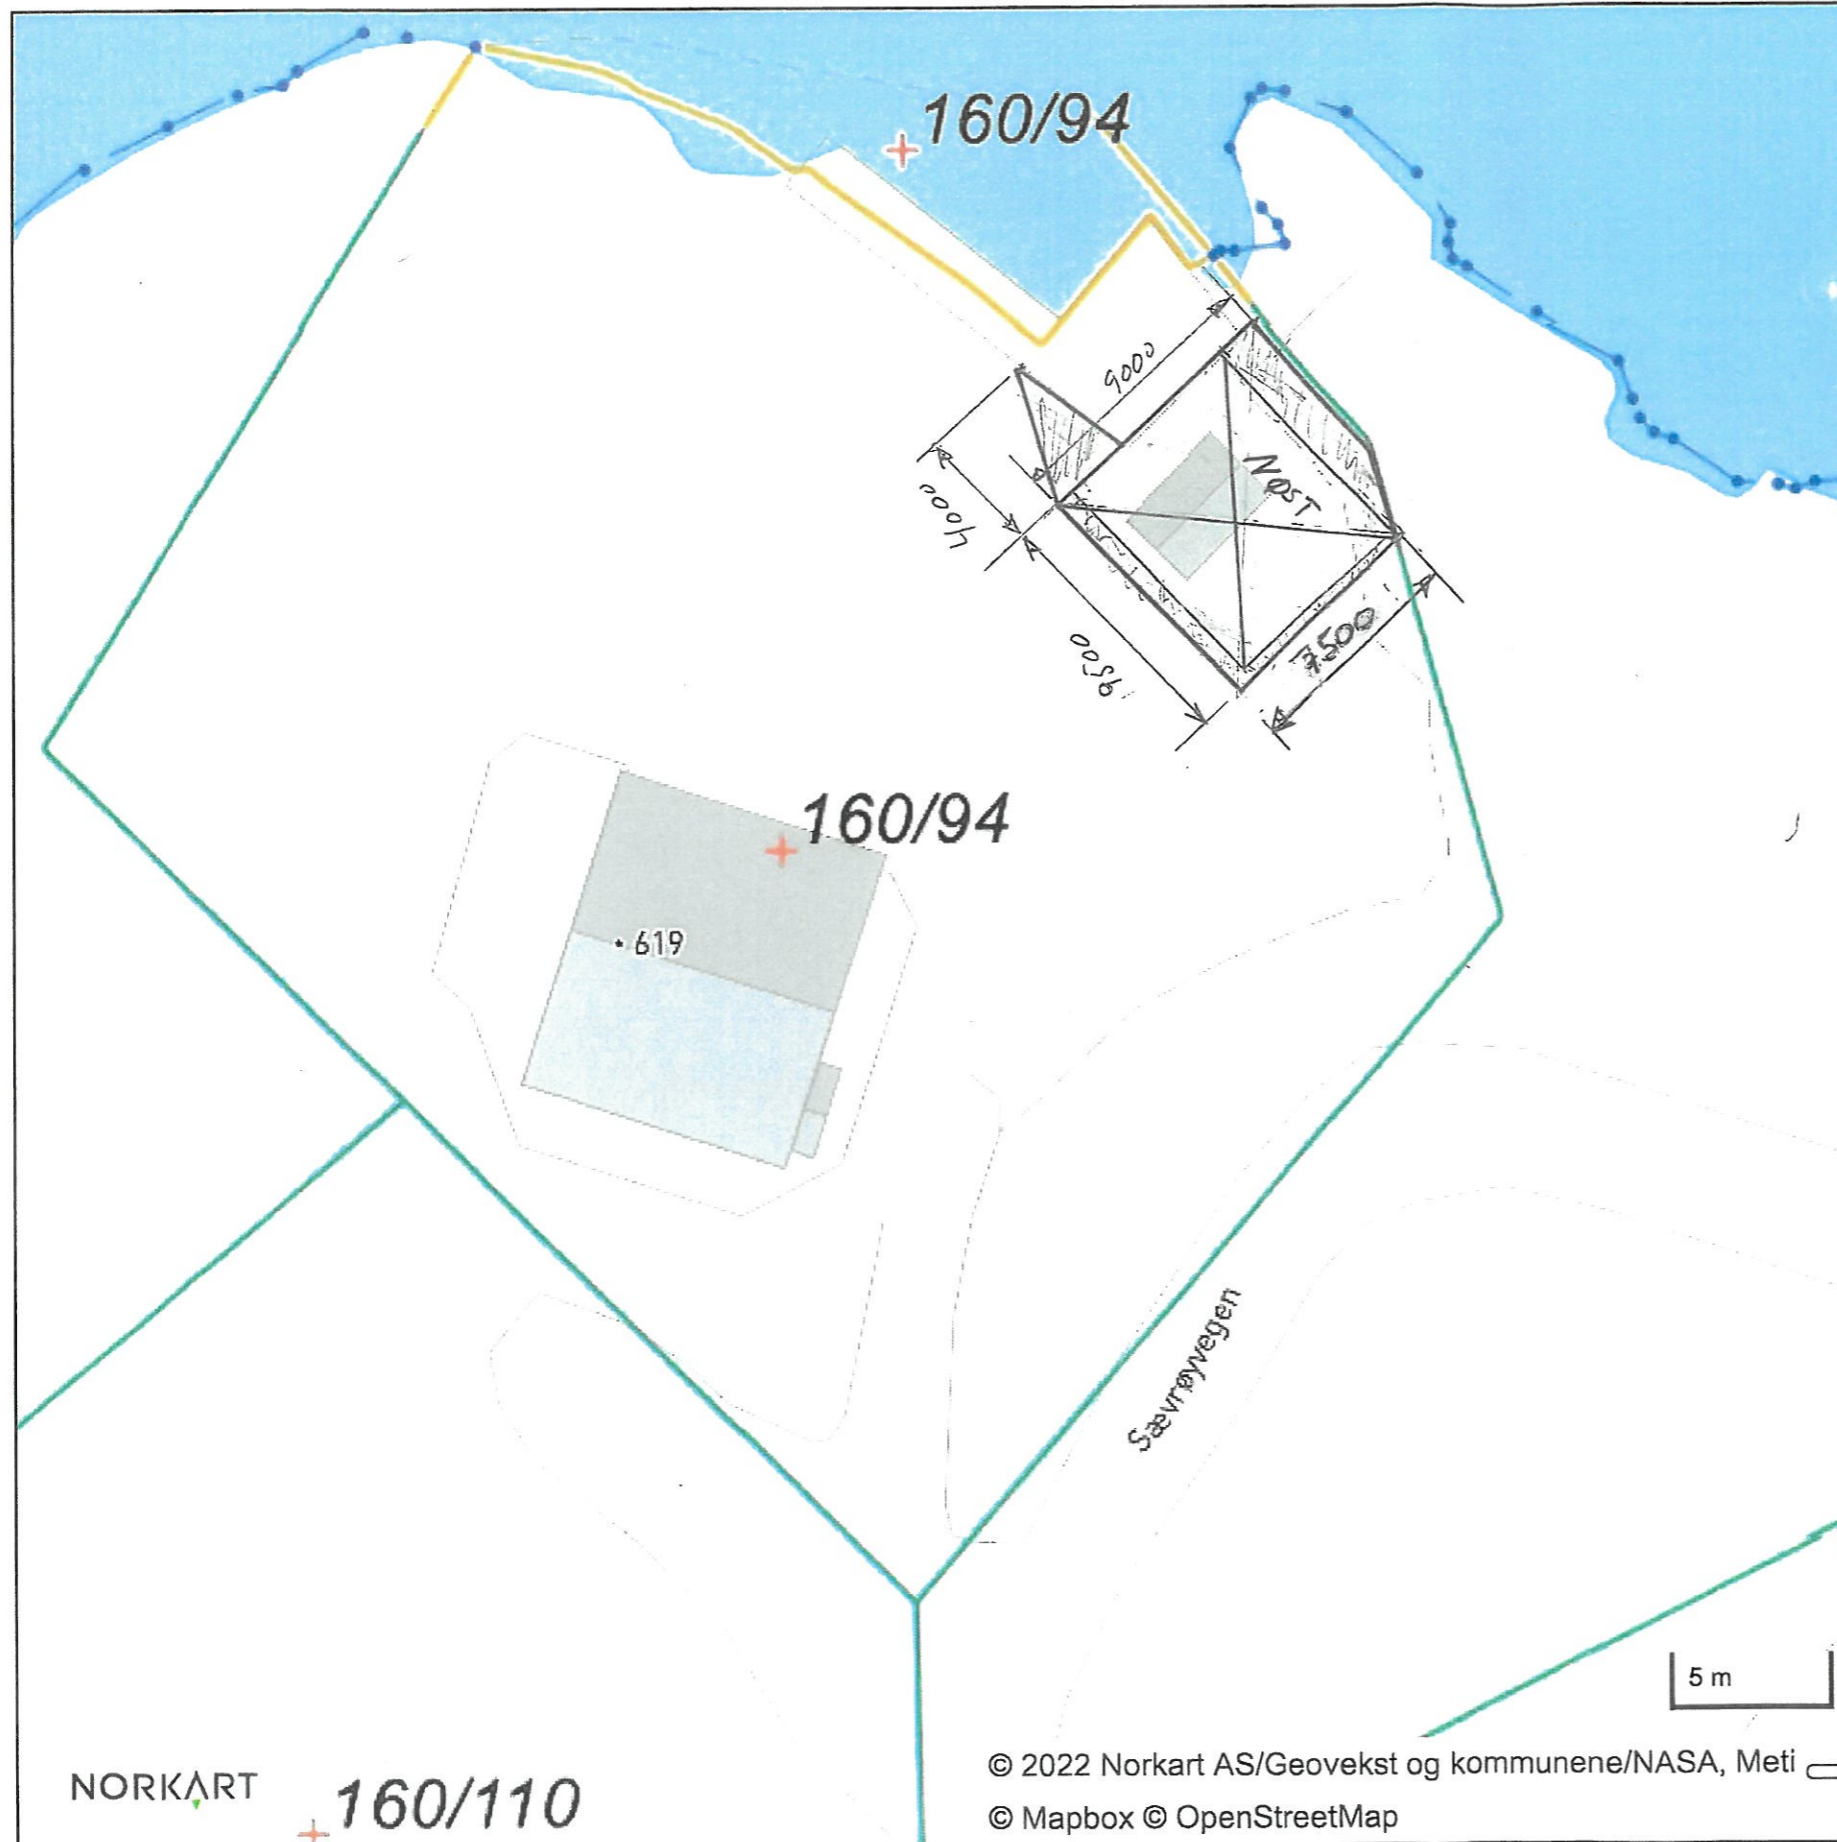

SKRAVERT OMRADE SOM SPRENGES OG
 PLANERES FOR Plassering av
 NØST

SÆVRØYVEGEN 619.

SPKNAD OM
 BYGGING AV NØST
 GNR 160/ BNR 94

30.05.22
 ERLING SOLHAUG.