

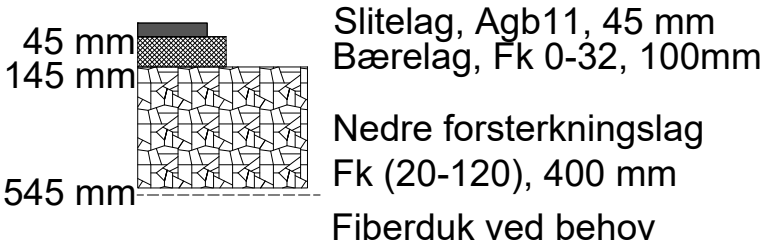


Oppbygging fortau
1:10

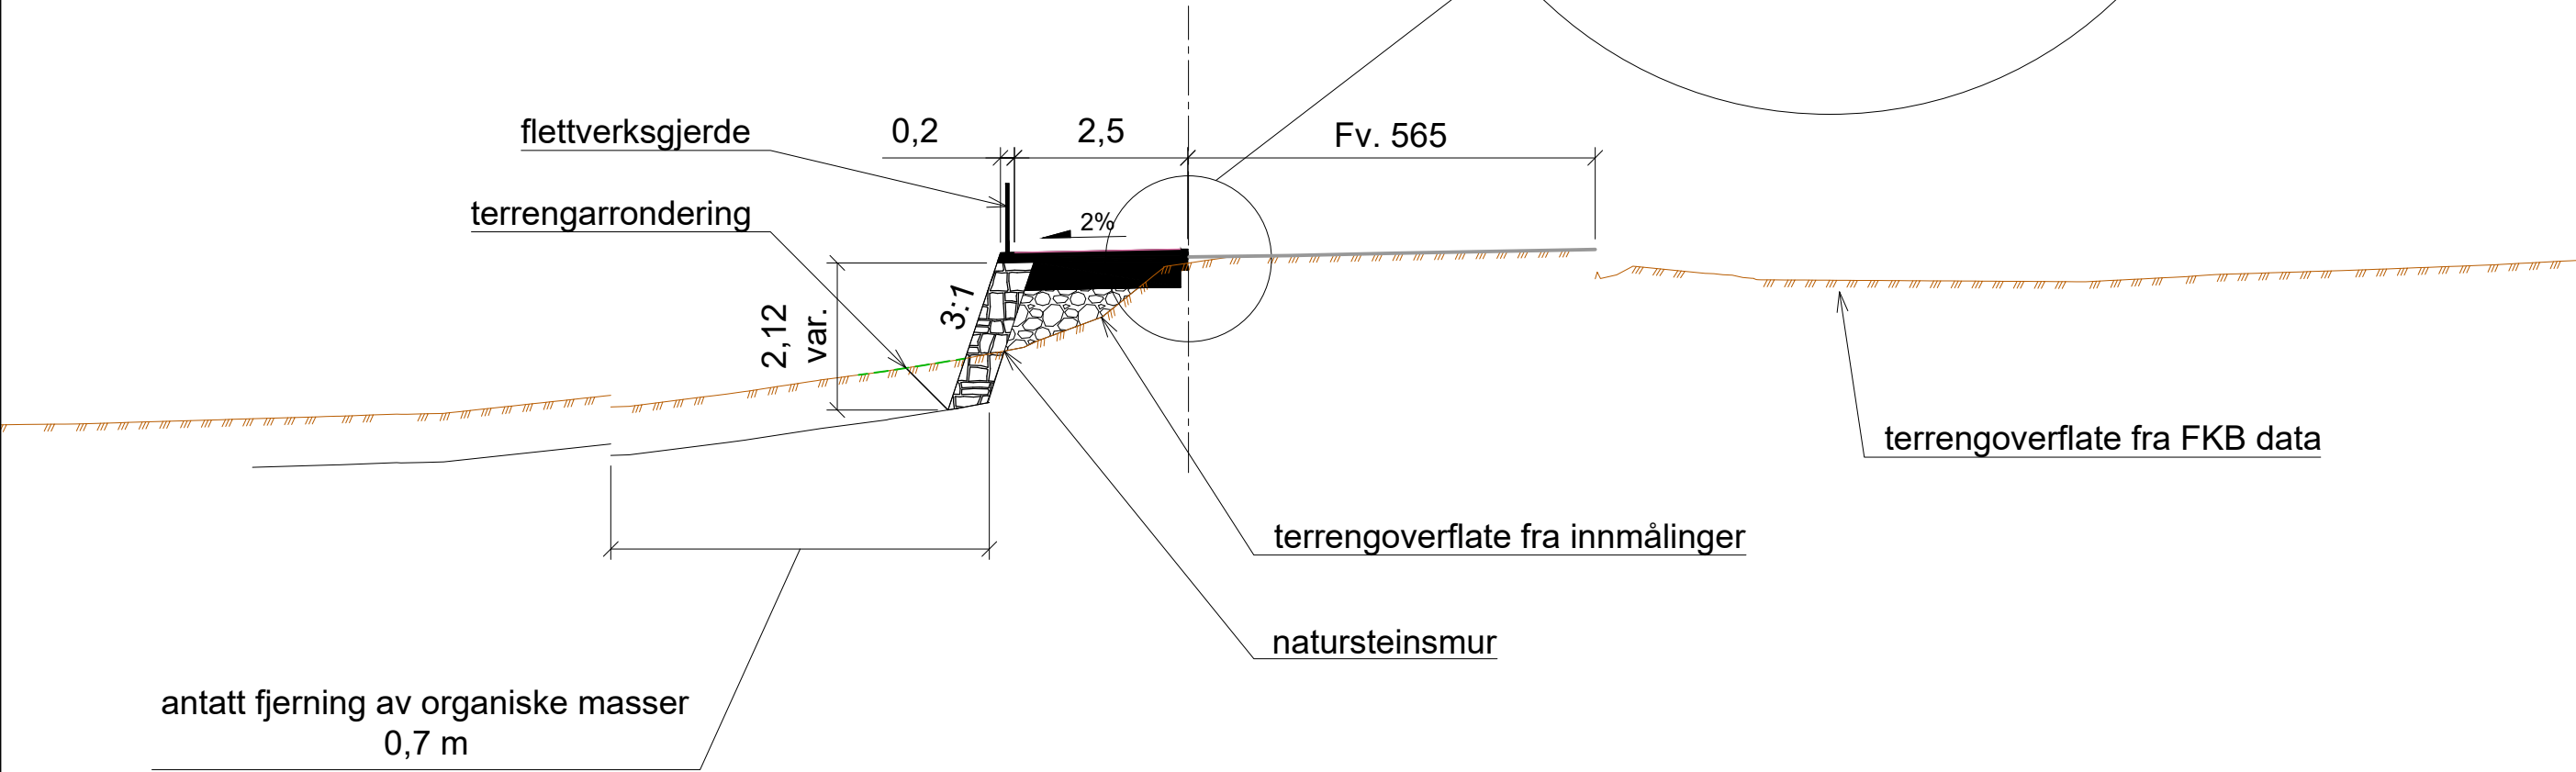

Detalj kantstein
1:10

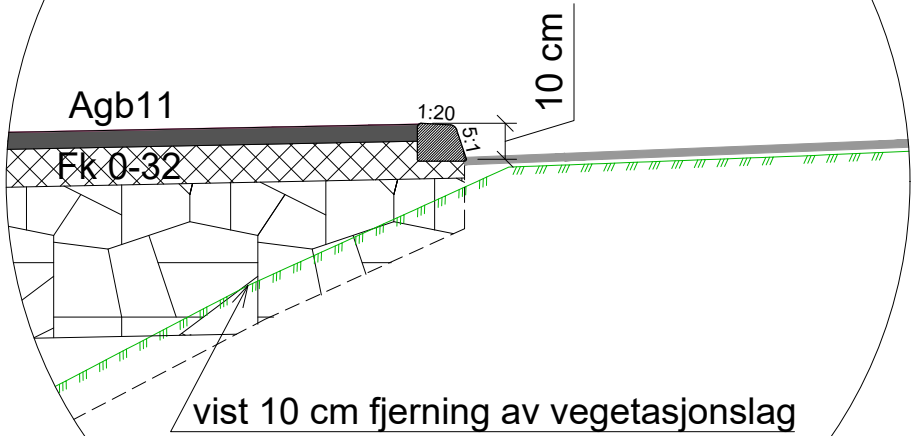

D01	2022-10-25	For godkjenning hos oppdragsgiver	DaRom	KrMey	DaRom
Rev.	Dato	Beskrivelse	Utarbeidet	Fagkontroll	Godkjent
Dette dokumentet er utarbeidet av Norconsult AS som del av det oppdraget som fremgår nedenfor. Opphavsretten tilhører Norconsult AS. Dokumentet må bare benyttes til det formål som oppdragsavtalen beskriver, og må ikke kopieres eller gjøres tilgjengelig på annen måte eller i større utstrekning enn formålet tilsier.					Målestokk (gjelder A1)
Austrheim kommune					1:50
Fortau Austrheimsvegen Gnr/bnr 149/7					
Konkurransesgrunnlag					
Norconsult		Oppdragsnummer	Tegningsnummer	Revisjon	
		52207610	F001	D01	