
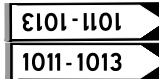
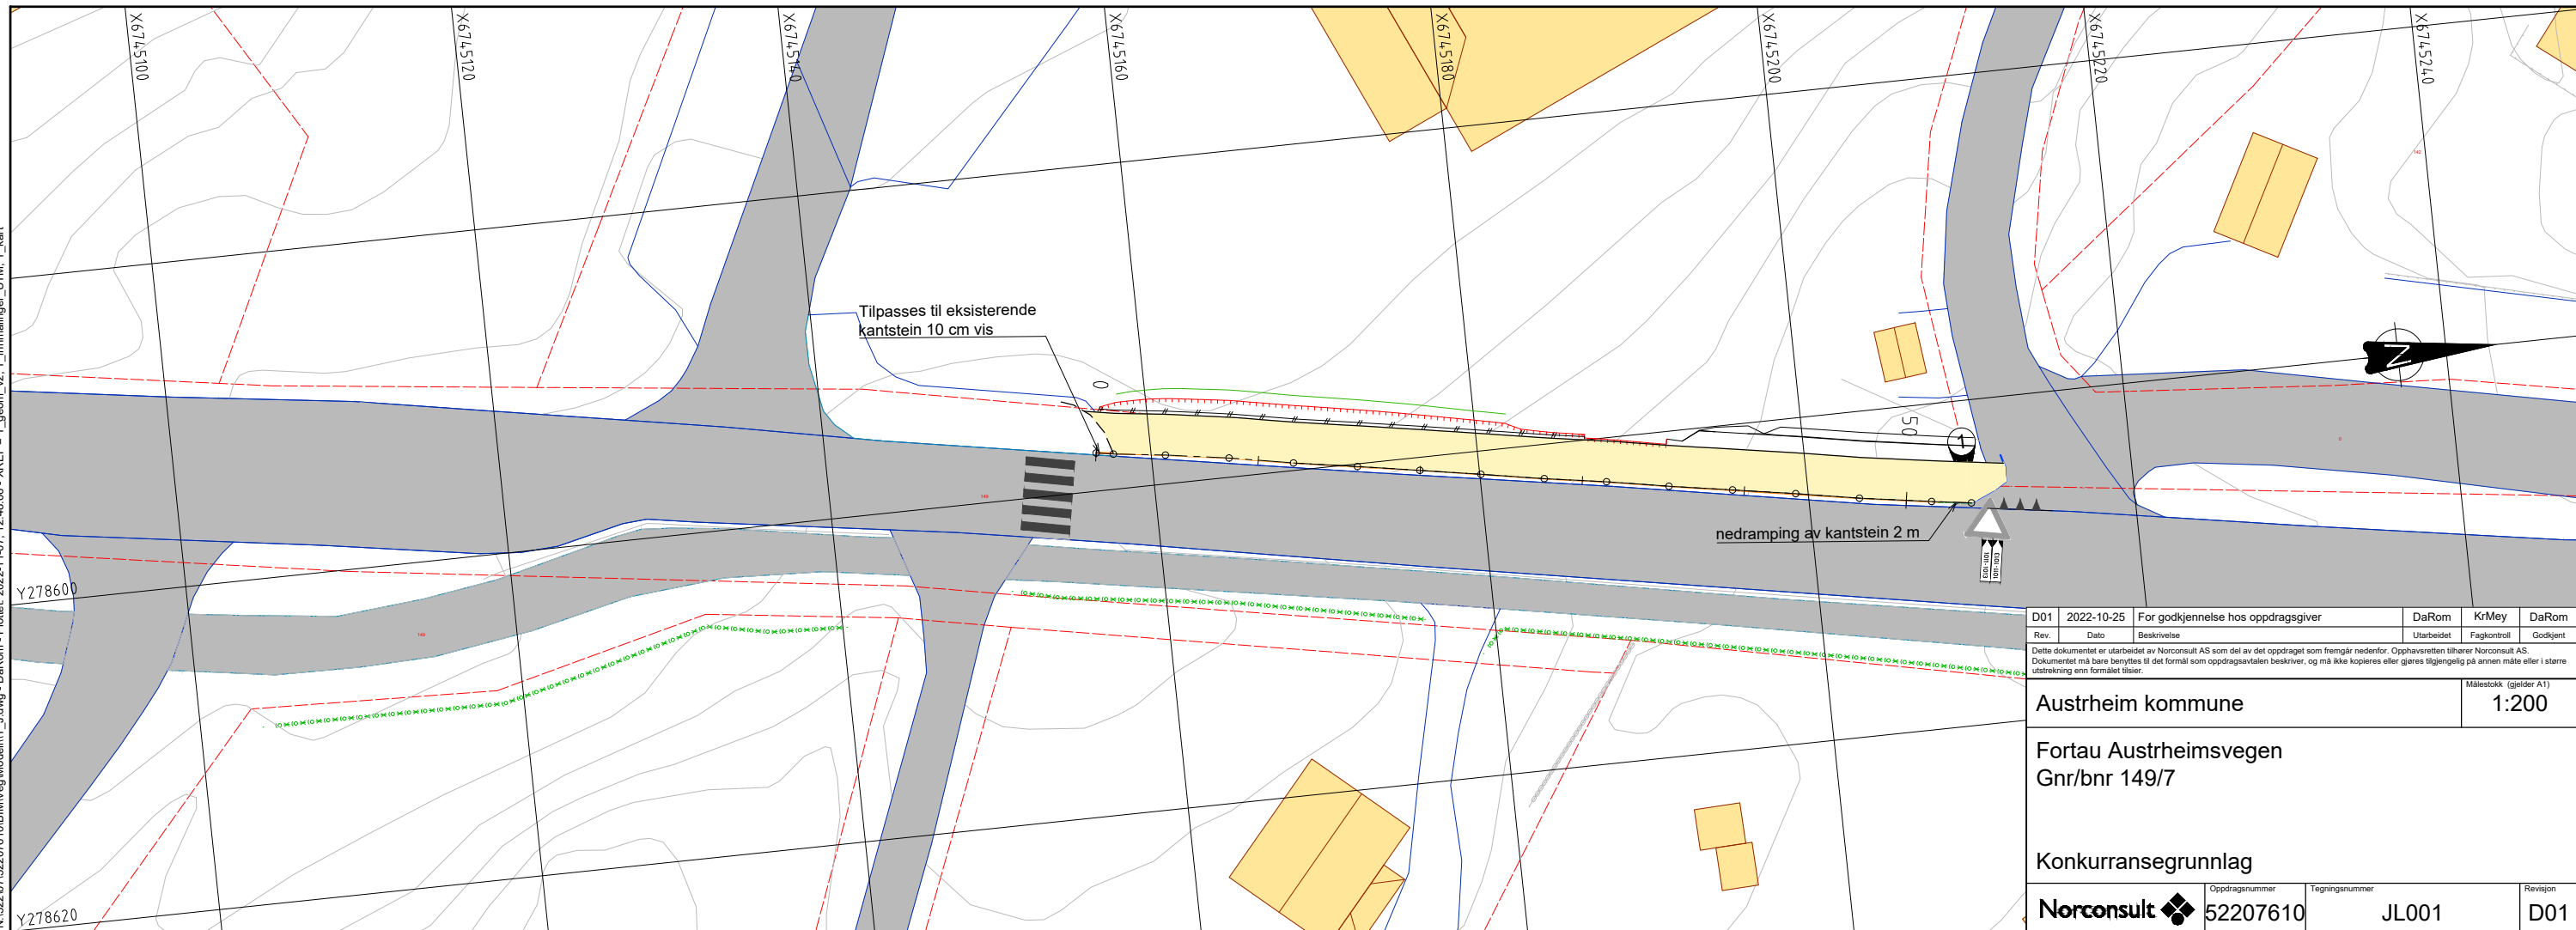


- Kantstein 10 cm vis
- Kantstein overgang
- Avkjørsel/ 2 vis
- Eksisterende veg

- Ny skiltstolpe
- Eksisterende oppmerking

Posisjon	Skiltbilde	Nr.	Antall	Folieklasse	Størrelse	Montering	Fundament	Merknad
1		202	1			Nytt 89 mm skiltrør, med tilhørende nytt fundament.		Eksisterende skiltplate benyttes.
1			1					Eksisterende skiltplate benyttes. Dobbelt-sided skilt.



N:\522076\522076\00BIM\Veg\Modell\T\_dwg - DaRom - Plottet: 2022-11-07, 12:48:06 - XREF = T\_geom\_v2\_T\_innmaling\_UJM\_T\_kart