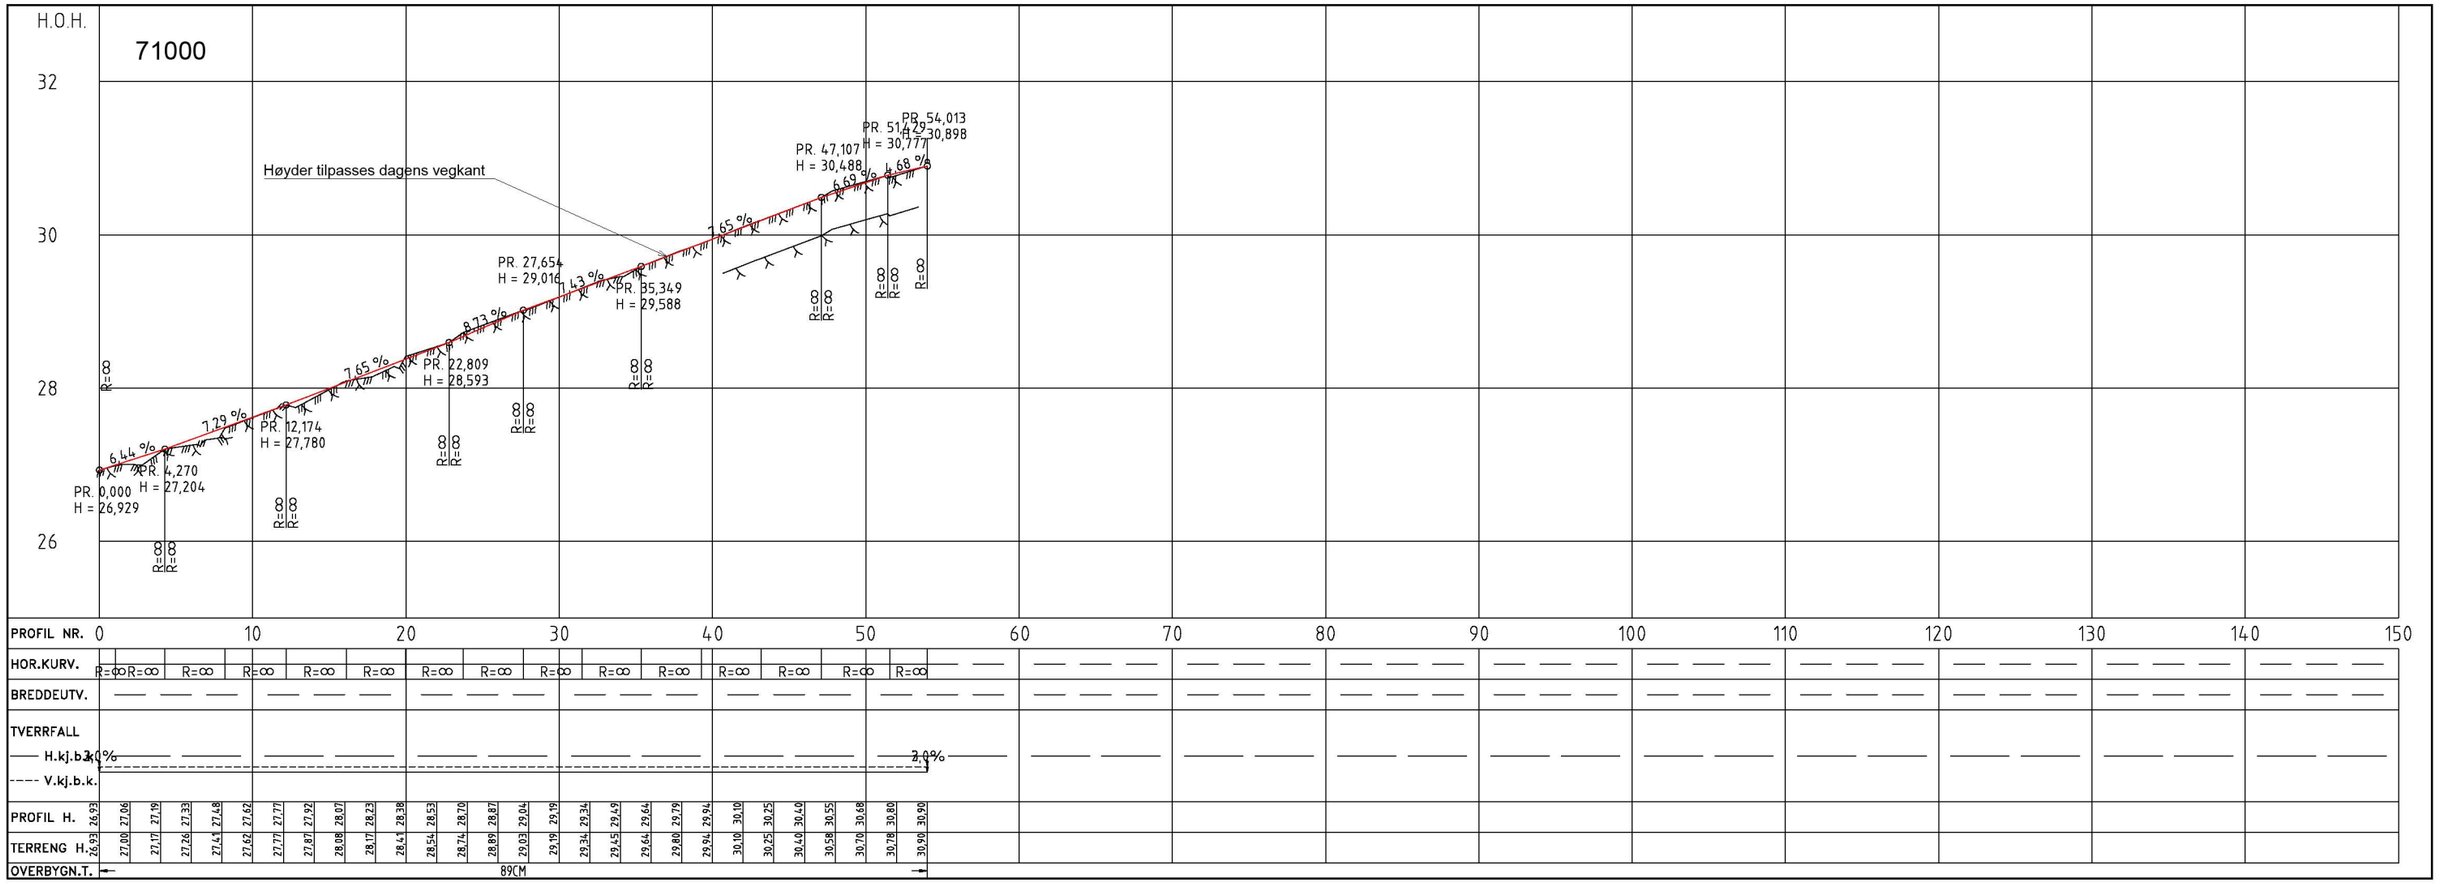

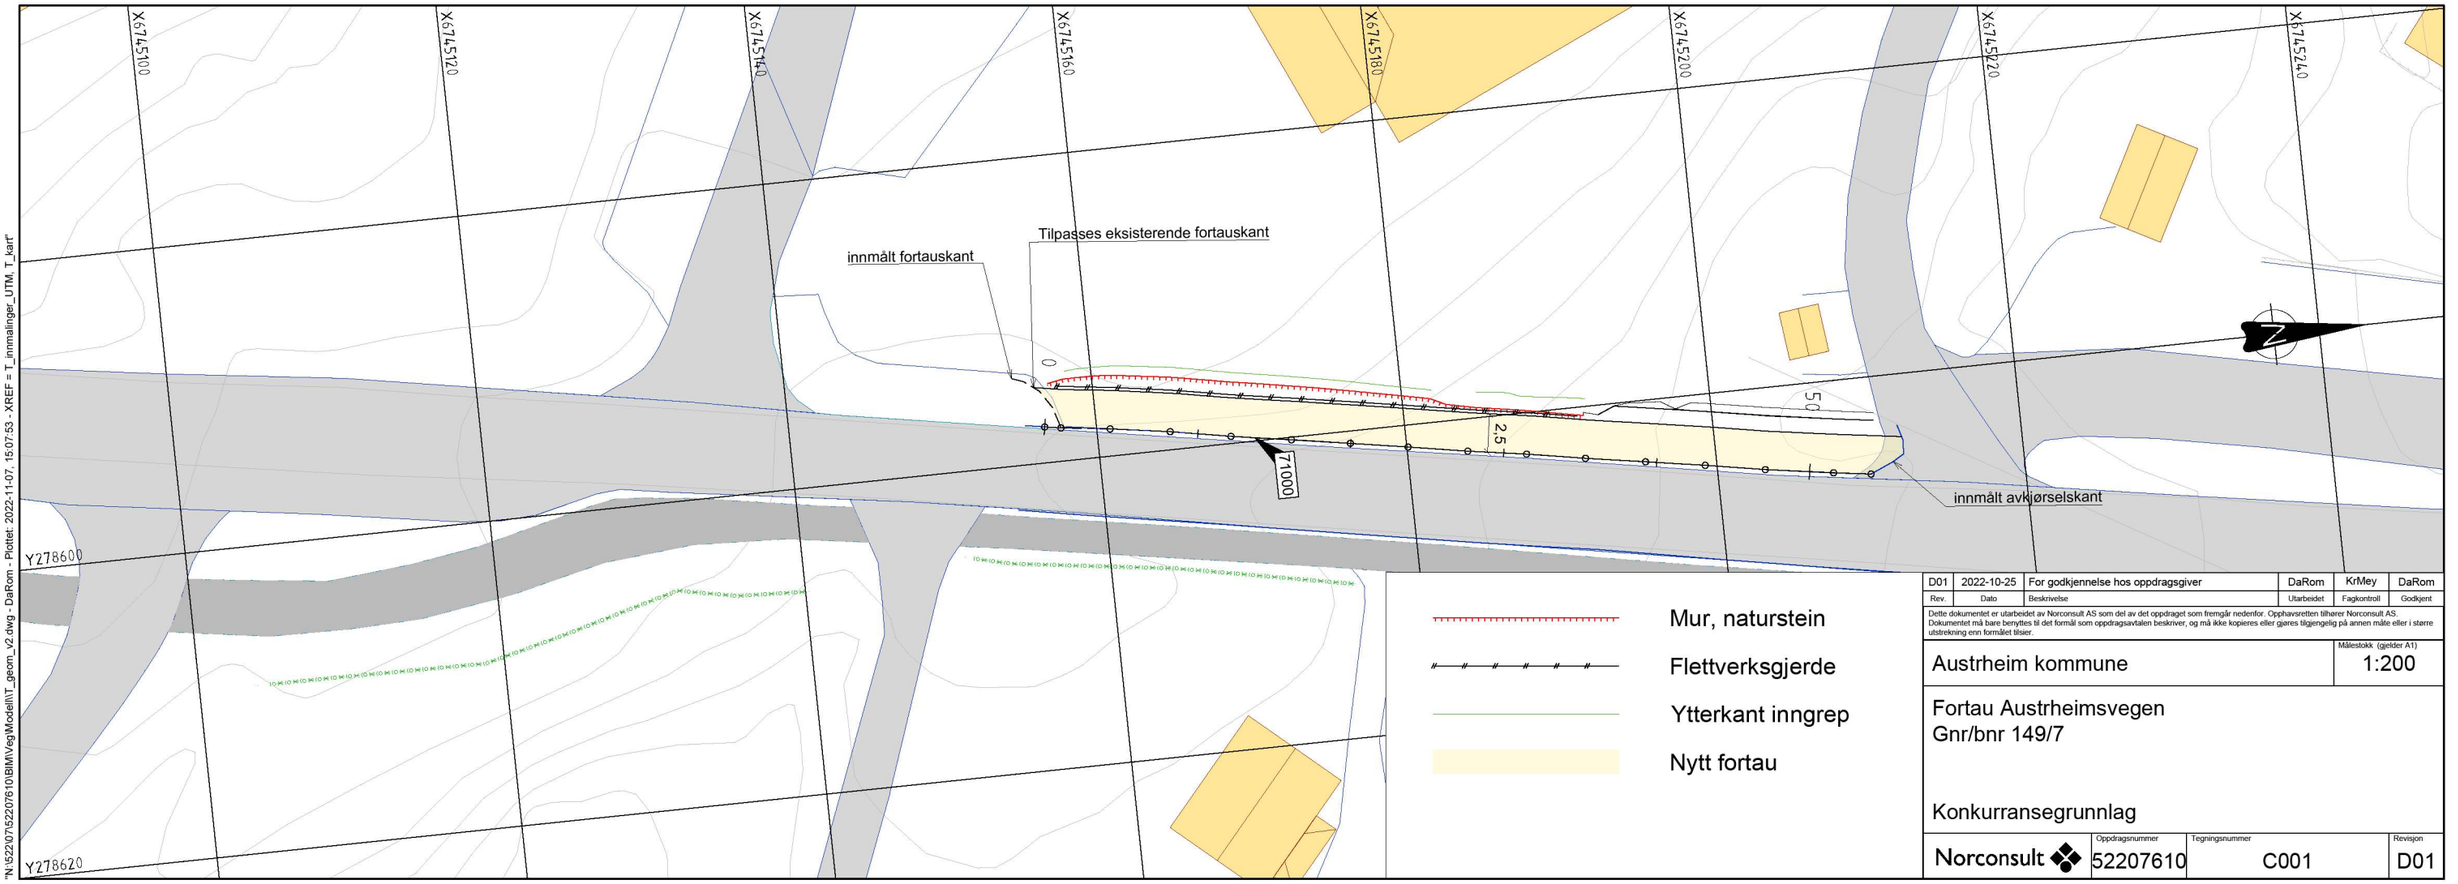

Rev.	Dato	Beskrivelse	Utarbeidet	Fagkontroll	Godkjent
D01	2022-10-25	For godkjennelse hos oppdragsgiver	DaRom	KrMey	DaRom

Dette dokumentet er utarbeidet av Norconsult AS som del av det oppdraget som fremgår nedenfor. Opphavsretten tilhører Norconsult AS. Dokumentet må bare benyttes til det formål som oppdragsavtalen beskriver, og må ikke kopieres eller gjøres tilgjengelig på annen måte eller i større utstrekning enn formålet tilsier.

Austrheim kommune

Målestokk (gjelder A1): 1:200

Fortau Austrheimsvegen
Gnr/bnr 149/7

Konkurransegrunnlag

Norconsult

Oppdragsnummer	Tegningsnummer	Revisjon
52207610	C001	D01

"N:\52207\52207610\BIM\Veg\Modell\T_geom_v2.dwg - DaRom - Plottet: 2022-11-07, 15:07:53 - XREF = T_innmalinger_UTM, T_kart"