
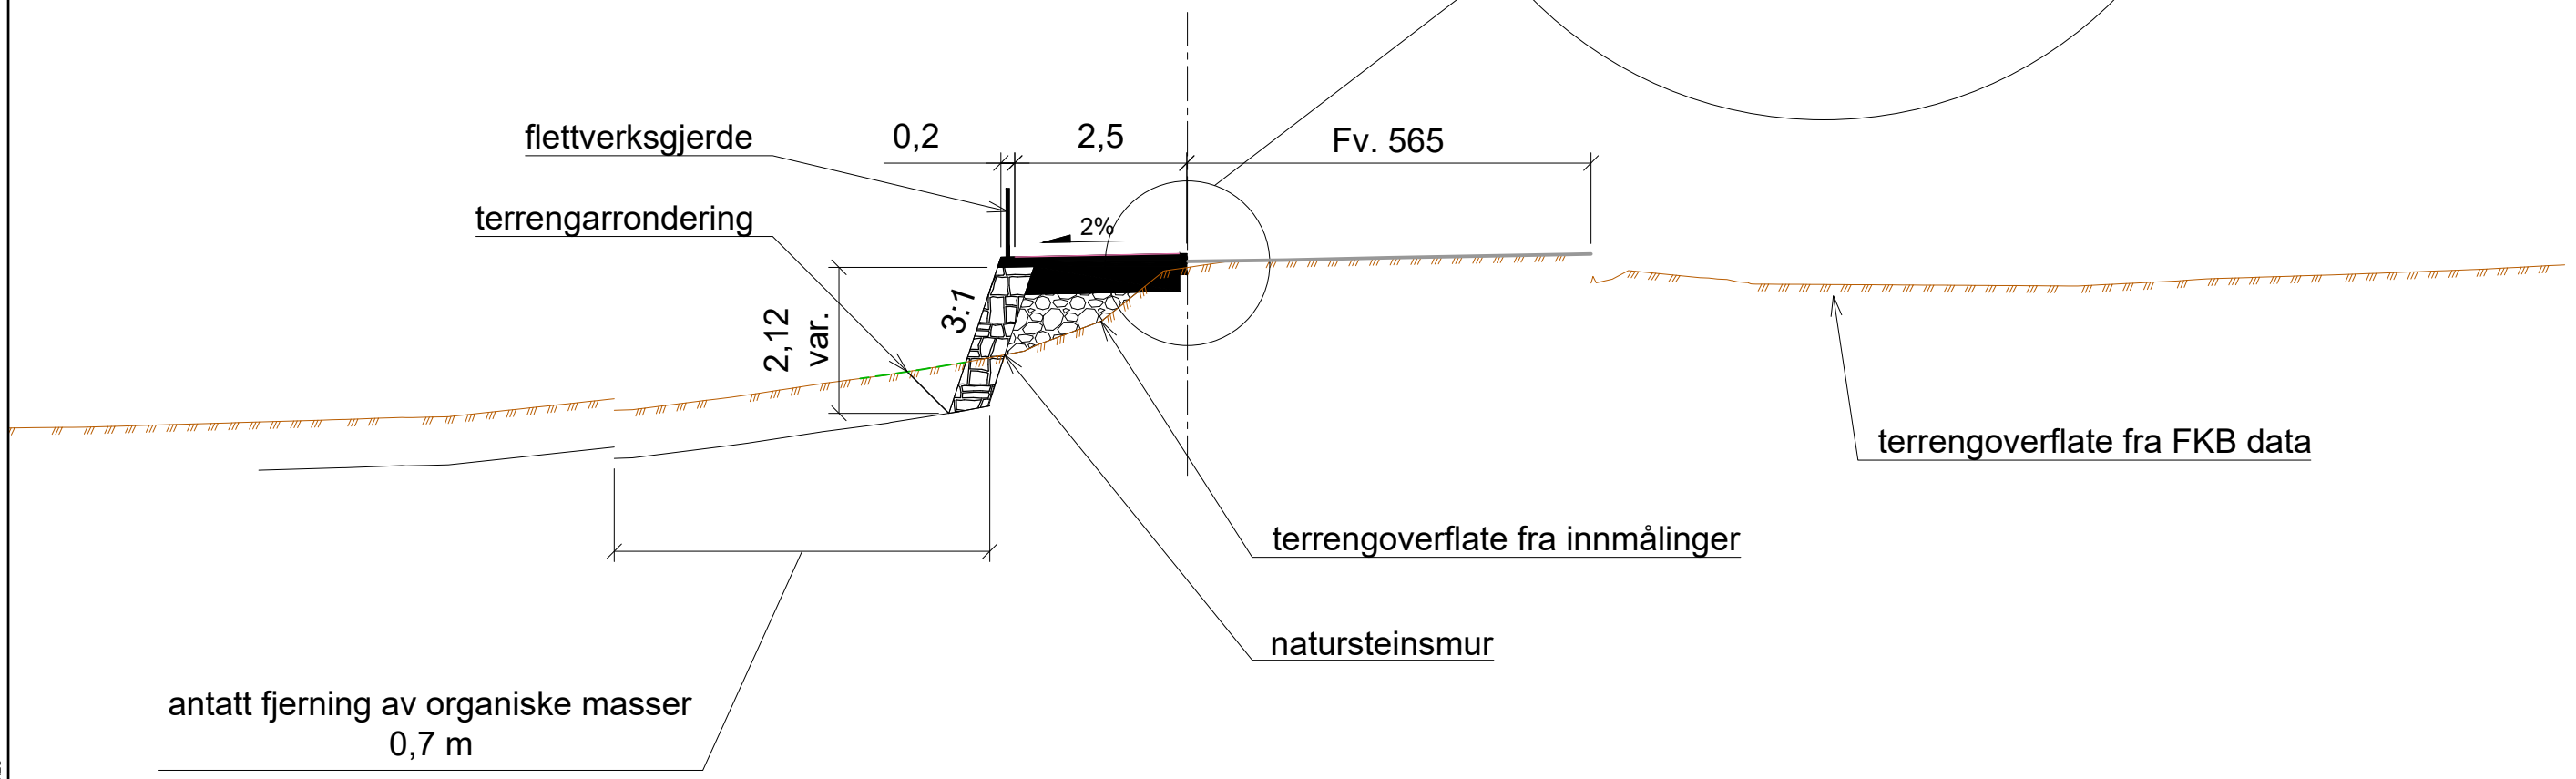
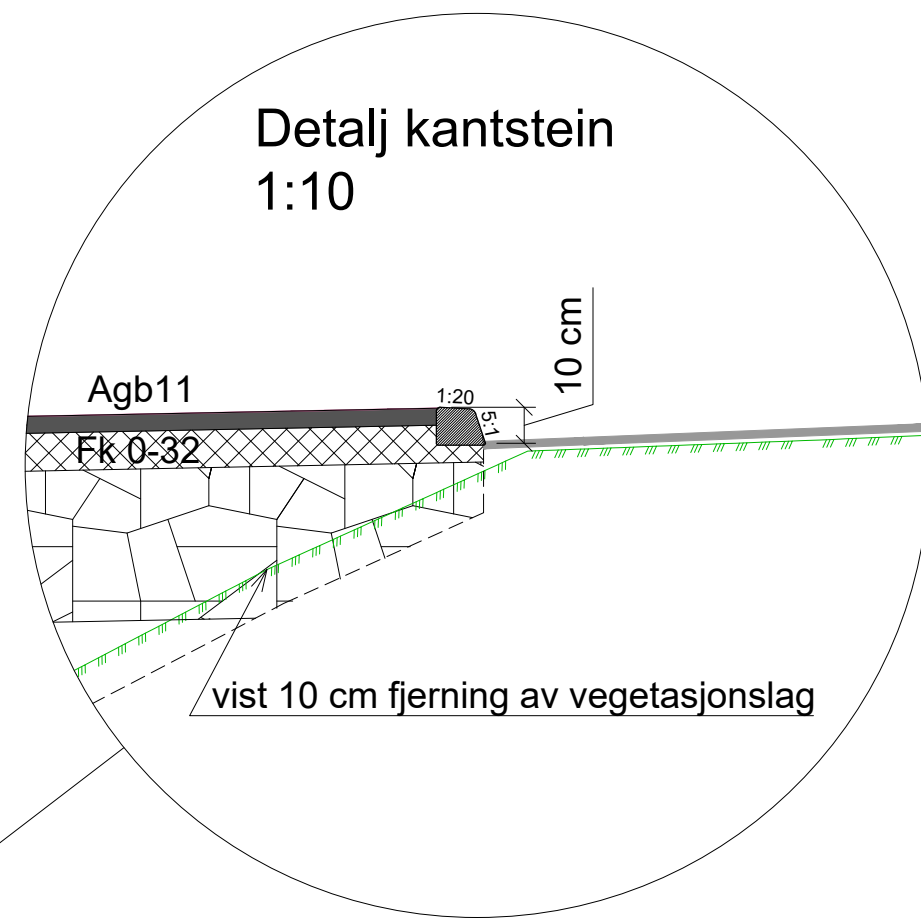


Oppbygging fortau 1:10

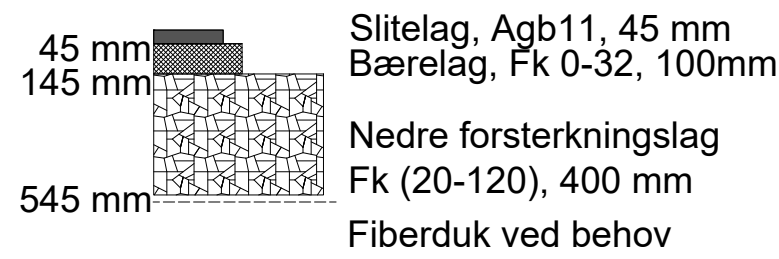

N:\52207622076\0\BIM\Veg\Modell\A_F_J.dwg - DaRom - Plottet: 2022-11-07, 12:43:28

Rev.	Dato	Beskrivelse	Utarbeidet	Fagkontroll	Godkjent
D01	2022-10-25	For godkjenning hos oppdragsgiver	DaRom	KrMey	DaRom
<small>Dette dokumentet er utarbeidet av Norconsult AS som del av det oppdraget som fremgår nedenfor. Opphavsretten tilhører Norconsult AS. Dokumentet må bare benyttes til det formål som oppdragsavtalen beskriver, og må ikke kopieres eller gjøres tilgjengelig på annen måte eller i større utstrækning enn formålet tillater.</small>					Målestokk (gjelder A1)
Austrheim kommune					1:50
Fortau Austrheimsvegen Gnr/bnr 149/7					
Konkurransesgrunnlag					
Norconsult		Oppdragsnummer 52207610	Tegningsnummer F001	Revisjon D01	