
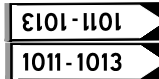
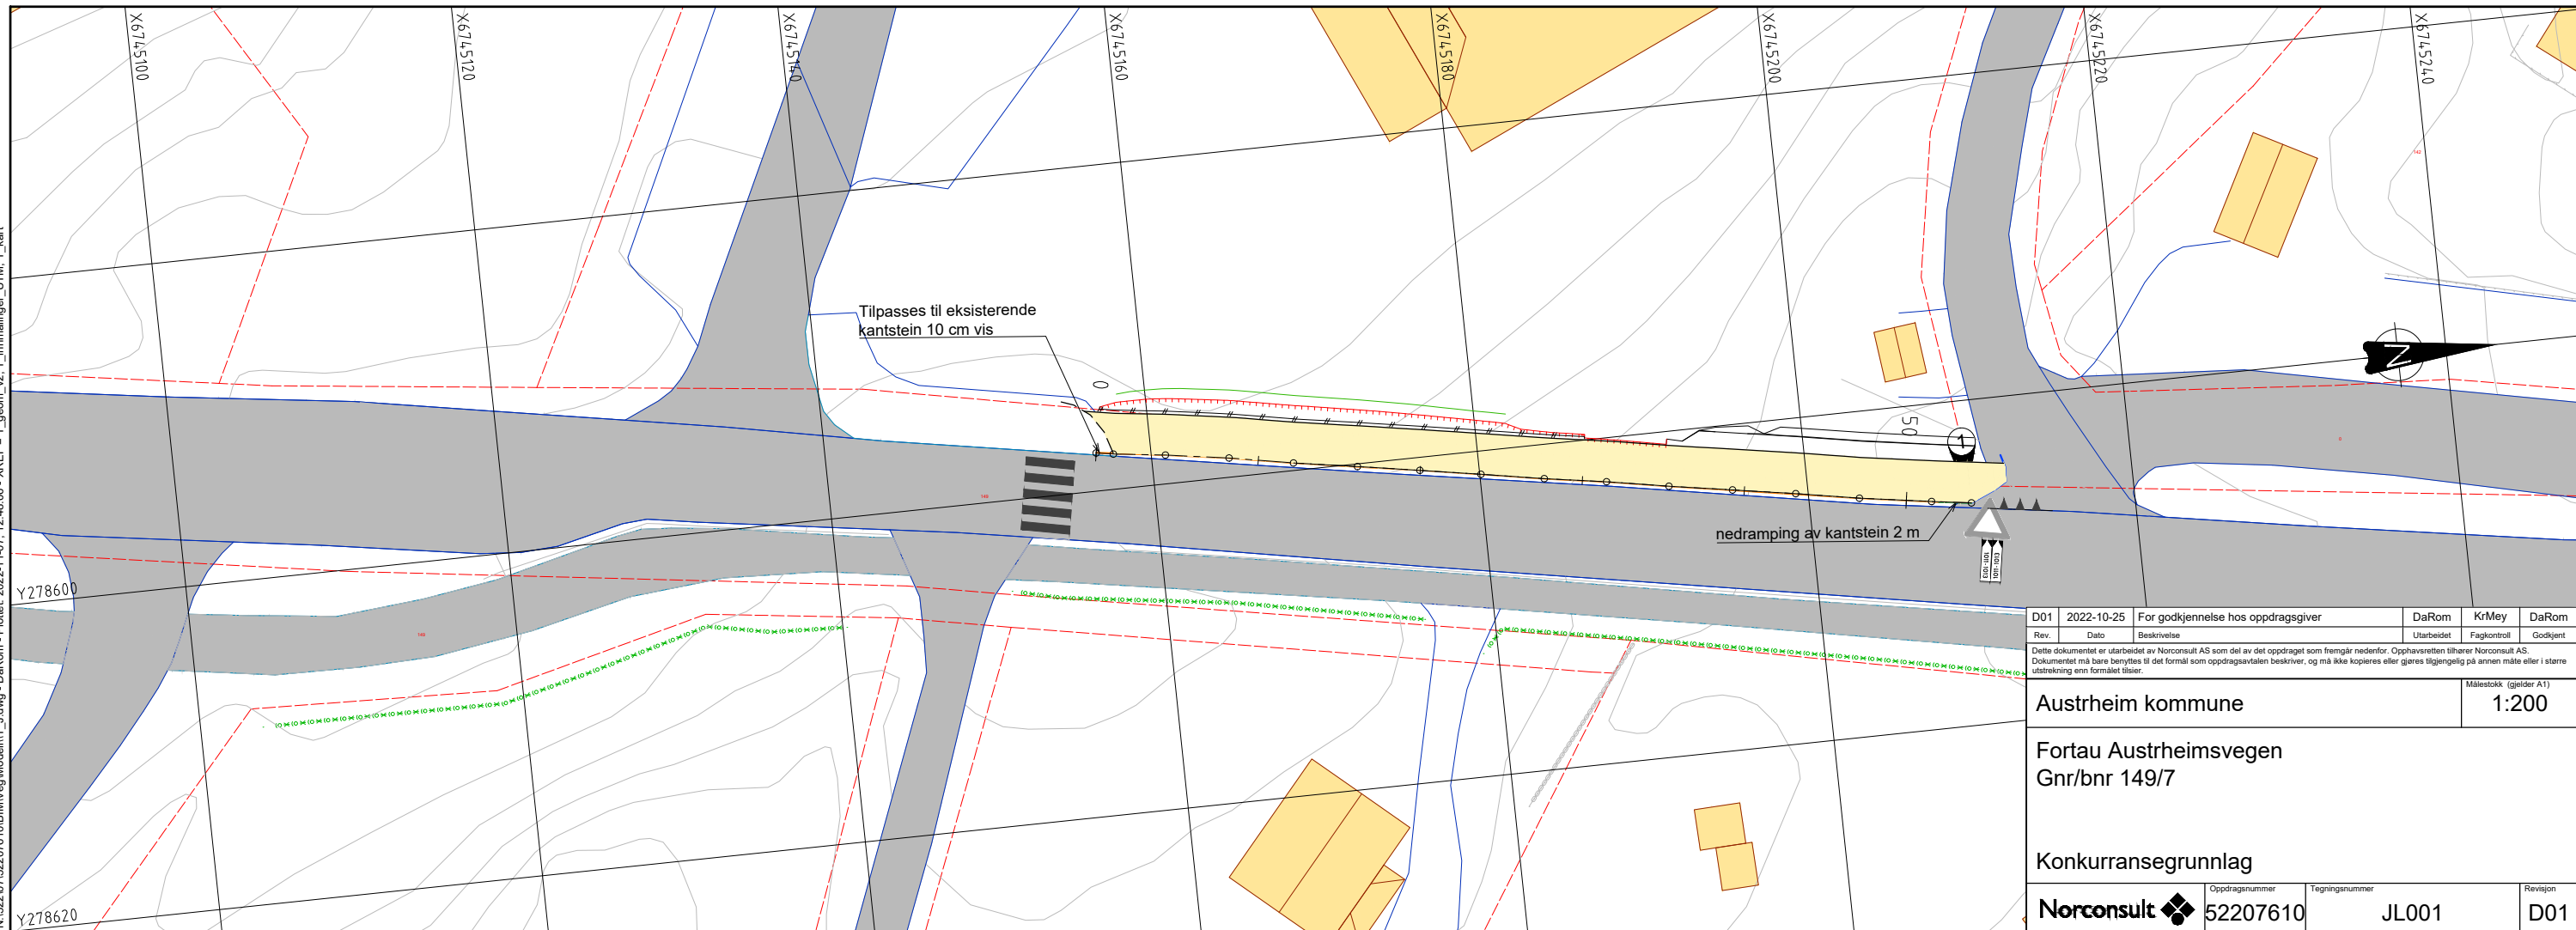


- Kantstein 10 cm vis
- Kantstein overgang
- Avkjørsel/ 2 vis
- Eksisterende veg

- Ny skiltstolpe
- Eksisterende oppmerking

Posisjon	Skiltbilde	Nr.	Antall	Folieklasse	Størrelse	Montering	Fundament	Merknad
1		202	1			Nytt 89 mm skiltrør, med tilhørende nytt fundament.		Eksisterende skiltplate benyttes.
1			1					Eksisterende skiltplate benyttes. Dobbeltsidig skilt.



Rev.	Dato	Beskrivelse	DaRom	KrMey	DaRom
D01	2022-10-25	For godkjenning hos oppdragsgiver			
<small>Dette dokumentet er utarbeidet av Norconsult AS som del av det oppdraget som fremgår nedenfor. Opphavsretten tilhører Norconsult AS. Dokumentet må bare benyttes til det formål som oppdragsavtalen beskriver, og må ikke kopieres eller gjøres tilgjengelig på annen måte eller i større utstrækning enn formålet tilsier.</small>					
Austrheim kommune					Målestokk (gjelder A1) 1:200
Fortau Austrheimsvegen Gnr/bnr 149/7					
Konkurransesgrunnlag					
Norconsult		Oppdragsnummer 52207610	Tegningsnummer JL001	Revisjon D01	

N:\522076202076\00BIM\Veg\Modell\T_dwg - DaRom - Plottet: 2022-11-07, 12:48:06 - XREF = T_geom_v2_T_innmaling_UJM_T_kart