



EIENDOM

Krossøyvegen 225, 5943 Austrheim
Gnr 163 bnr 13 i Austrheim kommune

TILTAK

Søknad om rammetillatelse:

Rivning § 20-1 e
Nybygg § 20-1 a

TILTAKSHAVER

Pål Atle Solheimsnes
Helleveien 209, 5039 BERGEN


DATO

07. februar 2023

BESKRIVELSE

Situasjonsplan - 1 : 200 (A3)

D1

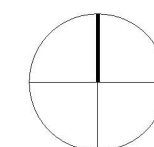



EIENDOM

Krossøyvegen 225, 5943 Austrheim
Gnr 163 bnr 13 i Austrheim kommune

TILTAK

Søknad om rammetillatelse:

Rivning § 20-1 e
Nybygg § 20-1 a

TILTAKSHAVER

Pål Atle Solheimsnes
Helleveien 209, 5039 BERGEN

DATO

07. februar 2023

BESKRIVELSE

Perspektiv (A3)

D2



EIENDOM

Krossøyvegen 225, 5943 Austrheim
Gnr 163 bnr 13 i Austrheim kommune

TILTAK

Søknad om rammetillatelse:

Rivning § 20-1 e
Nybygg § 20-1 a

TILTAKSHAVER

Pål Atle Solheimsnes
Helleveien 209, 5039 BERGEN

DATO

07. februar 2023

BESKRIVELSE

Perspektiv (A3)

D3



EIENDOM

Krossøyvegen 225, 5943 Austrheim
Gnr 163 bnr 13 i Austrheim kommune

TILTAK

Søknad om rammetillatelse:

Rivning § 20-1 e
Nybygg § 20-1 a

TILTAKSHAVER

Pål Atle Solheimsnes
Helleveien 209, 5039 BERGEN

DATO

07. februar 2023

BESKRIVELSE

Perspektiv (A3)

D4



EIENDOM
Krossøyvegen 225, 5943 Austrheim
Gnr 163 bnr 13 i Austrheim kommune

TILTAK
Søknad om rammetillatelse:



Rivning § 20-1 e
Nybygg § 20-1 a

TILTAKSHAVER
Pål Atle Solheimsnes
Helleveien 209, 5039 BERGEN


DATO
07. februar 2023

BESKRIVELSE
Plan 1 - 1 : 100 (A3)

E1

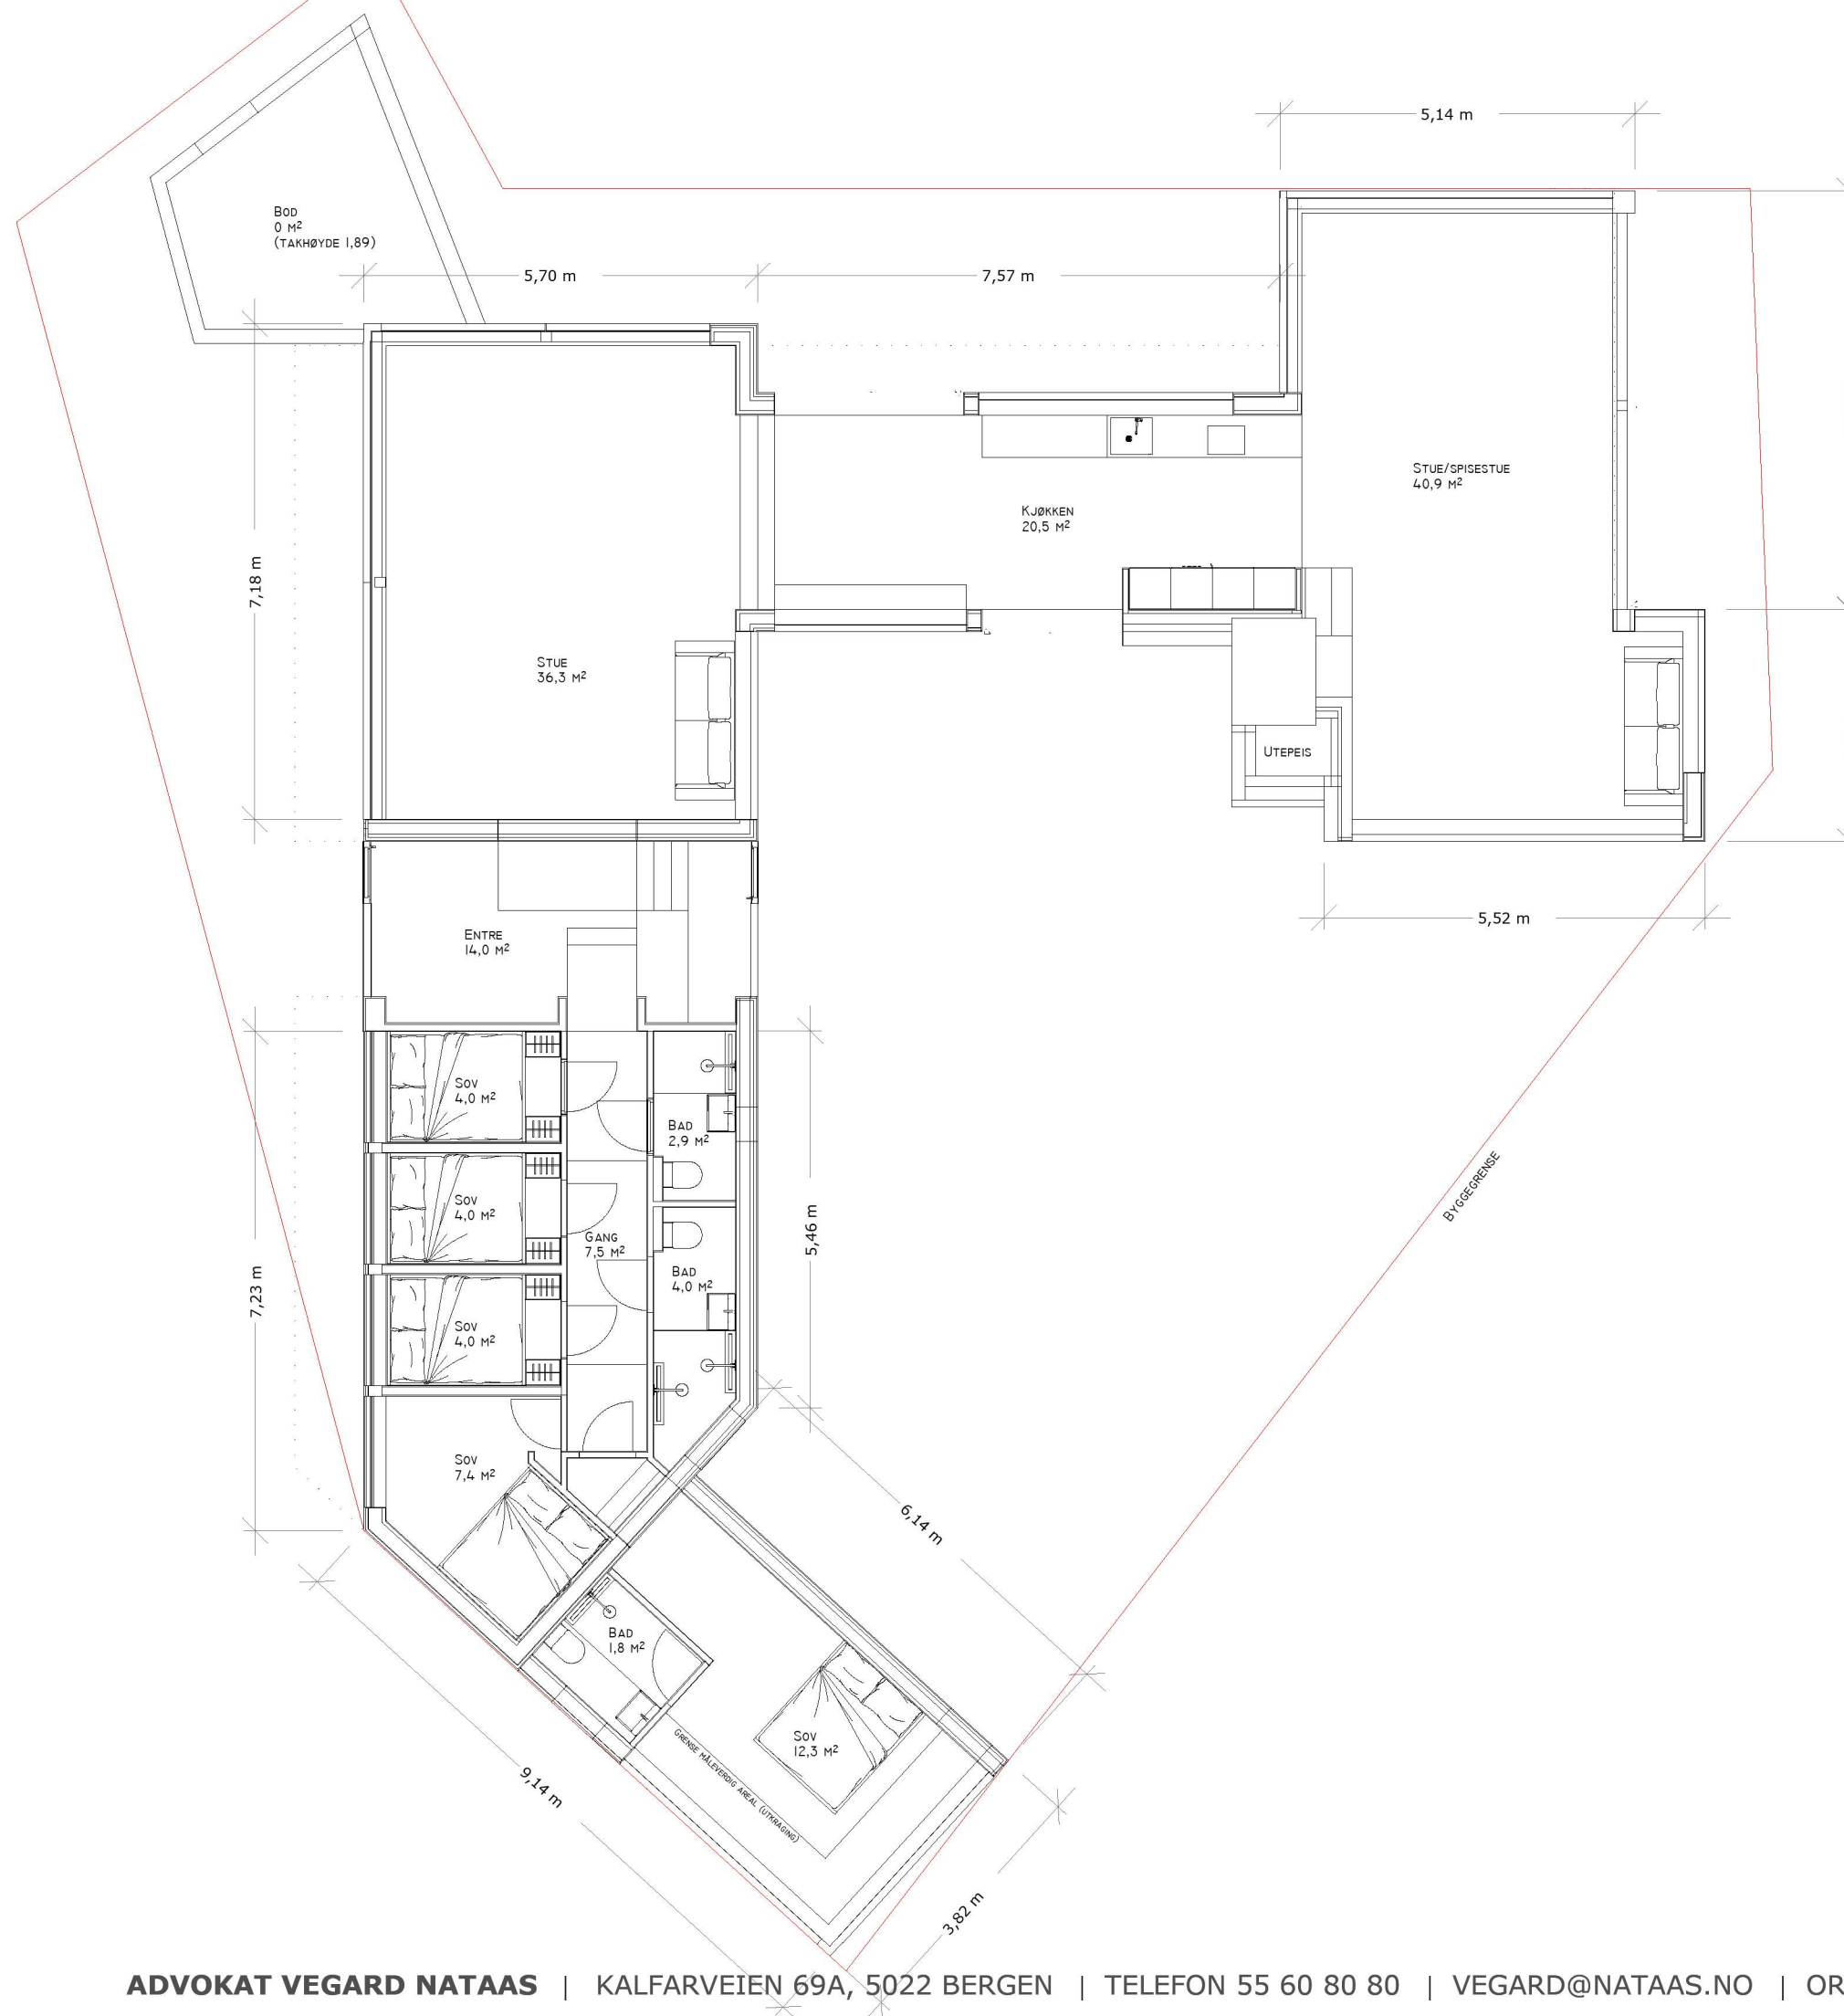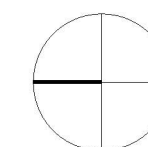

BRA: 149,7 m²

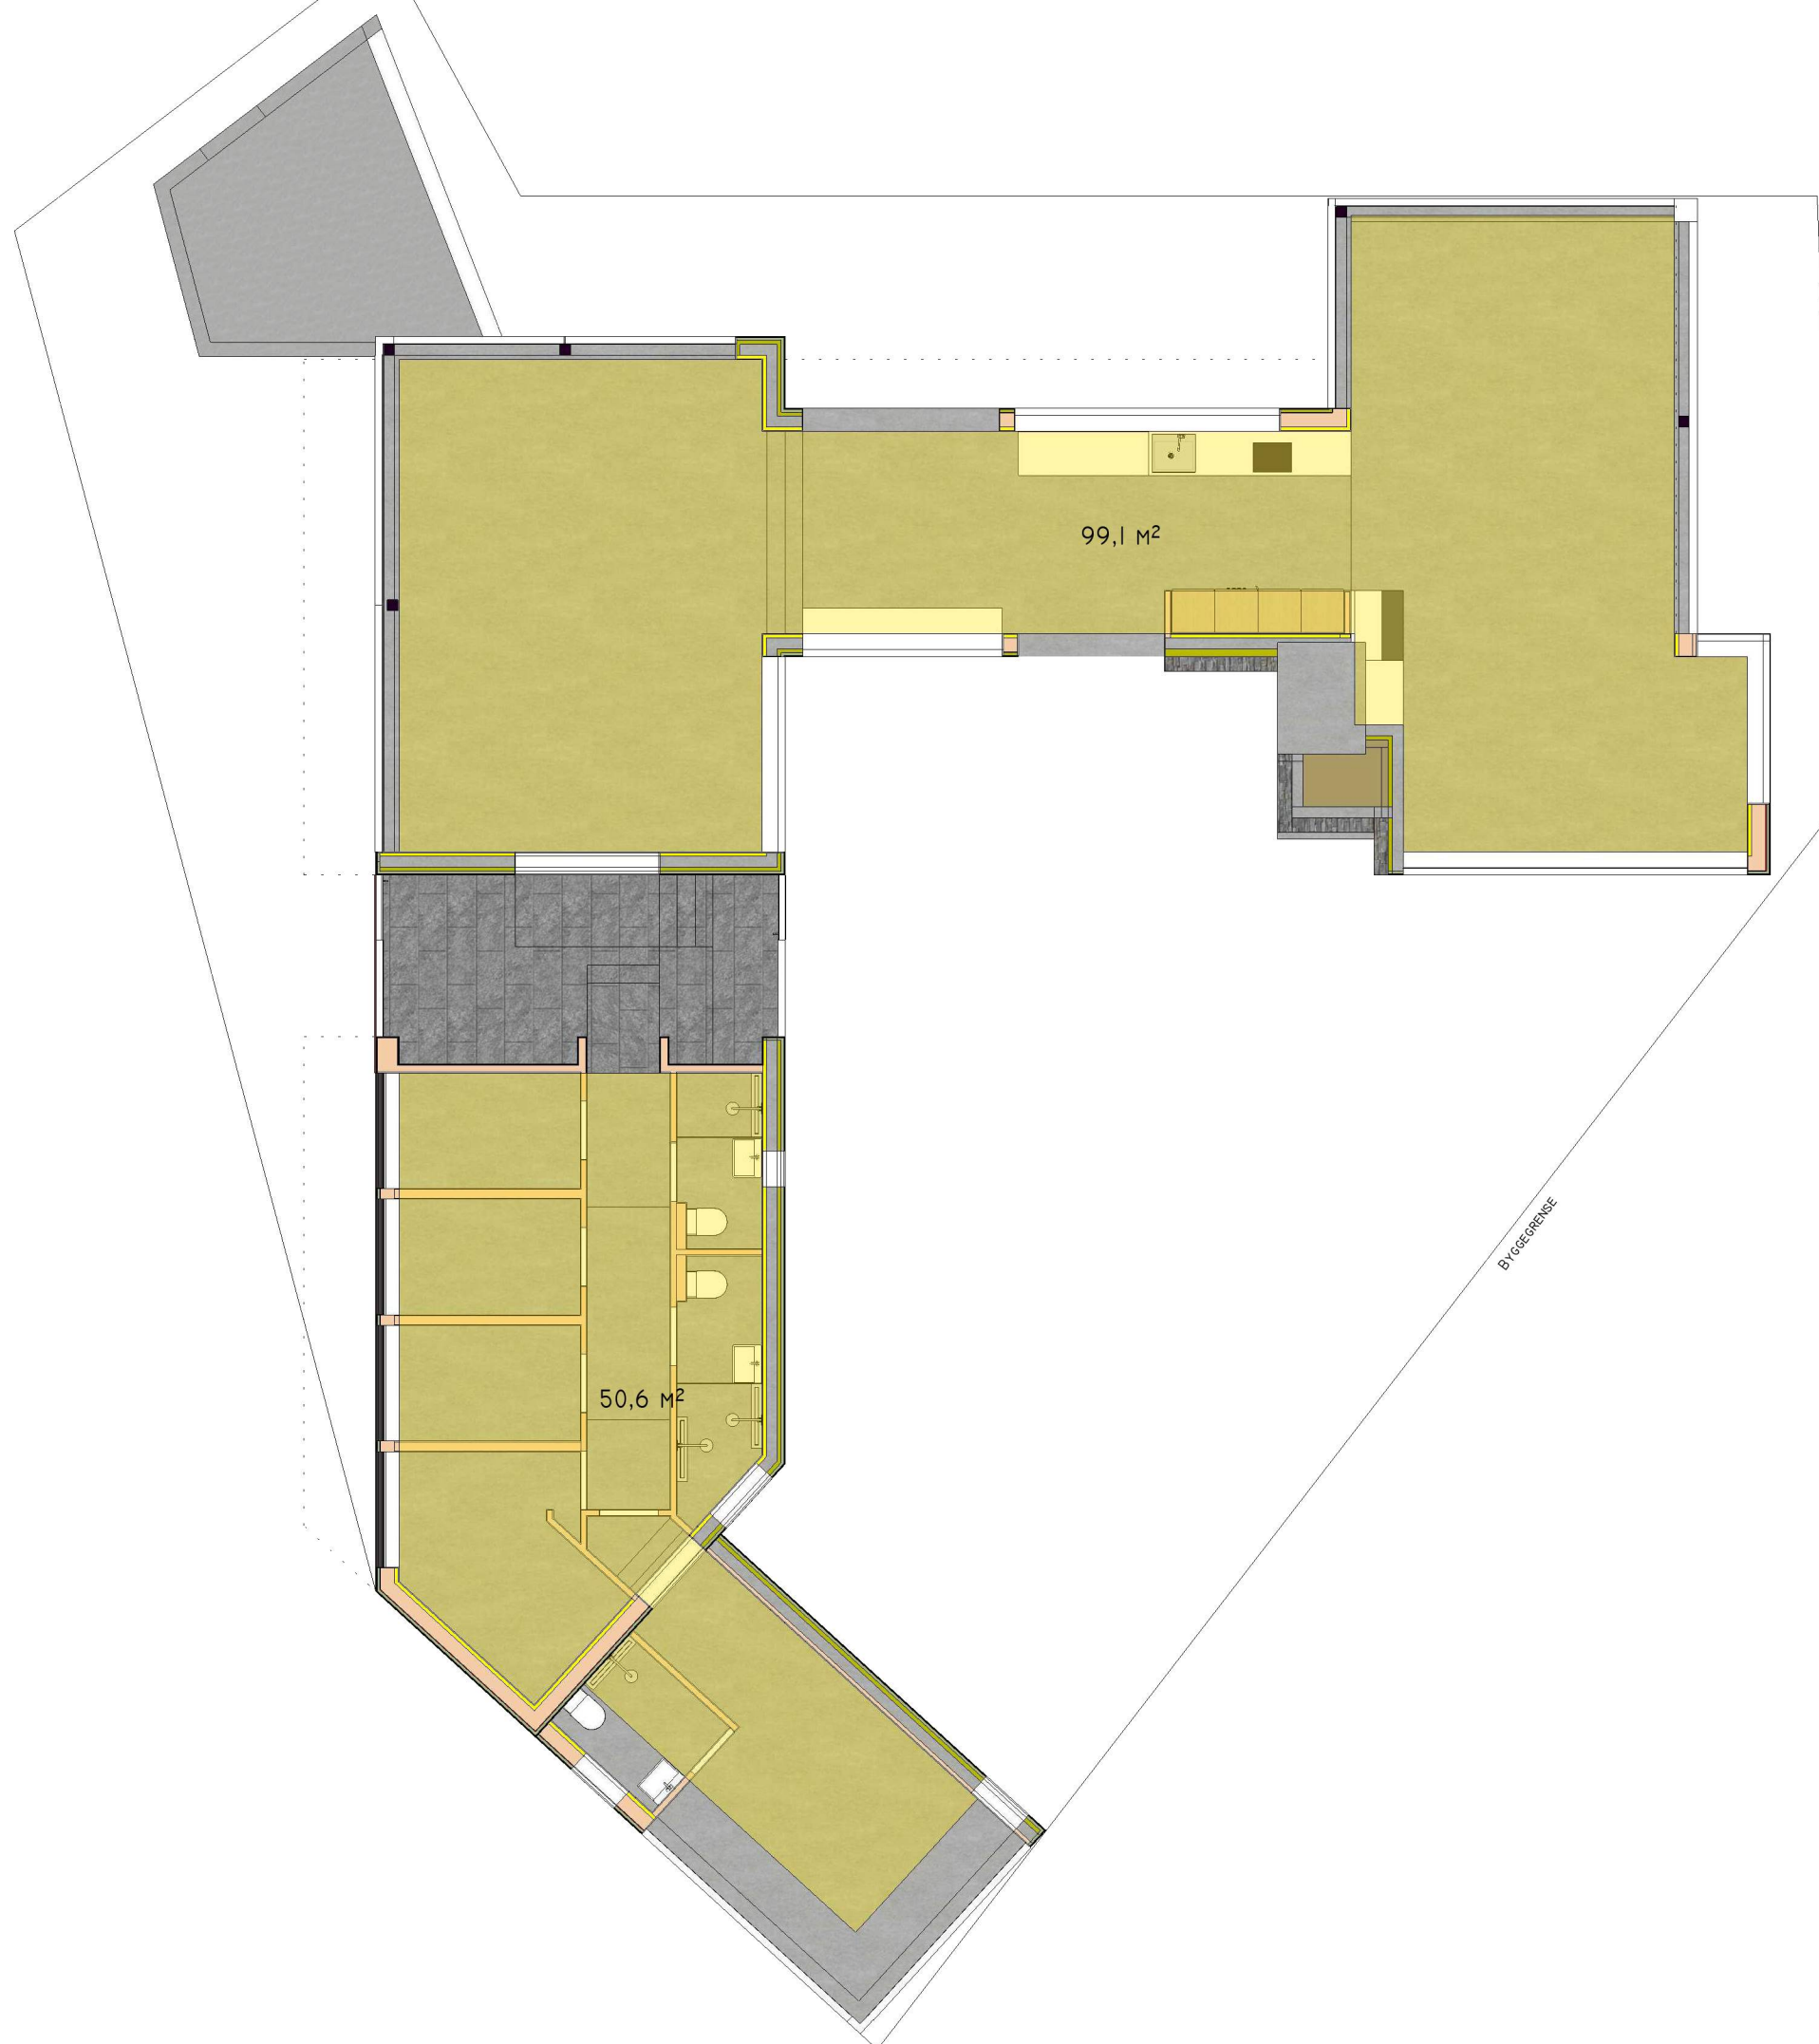

EIENDOM
Krossøyvegen 225, 5943 Austrheim
Gnr 163 bnr 13 i Austrheim kommune


TILTAK
Søknad om rammetillatelse:
Rivning § 20-1 e
Nybygg § 20-1 a

TILTAKSHAVER
Pål Atle Solheimsnes
Helleveien 209, 5039 BERGEN

DATO
07. februar 2023

BESKRIVELSE
Plan 1 - 1 : 100 (A3)

E2

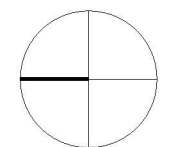



EIENDOM

Krossøyvegen 225, 5943 Austrheim
Gnr 163 bnr 13 i Austrheim kommune

TILTAK

Søknad om rammetillatelse:

Rivning § 20-1 e
Nybygg § 20-1 a

TILTAKSHAVER

Pål Atle Solheimsnes
Helleveien 209, 5039 BERGEN



DATO

07. februar 2023

BESKRIVELSE

Takplan - 1 : 100 (A3)

E3

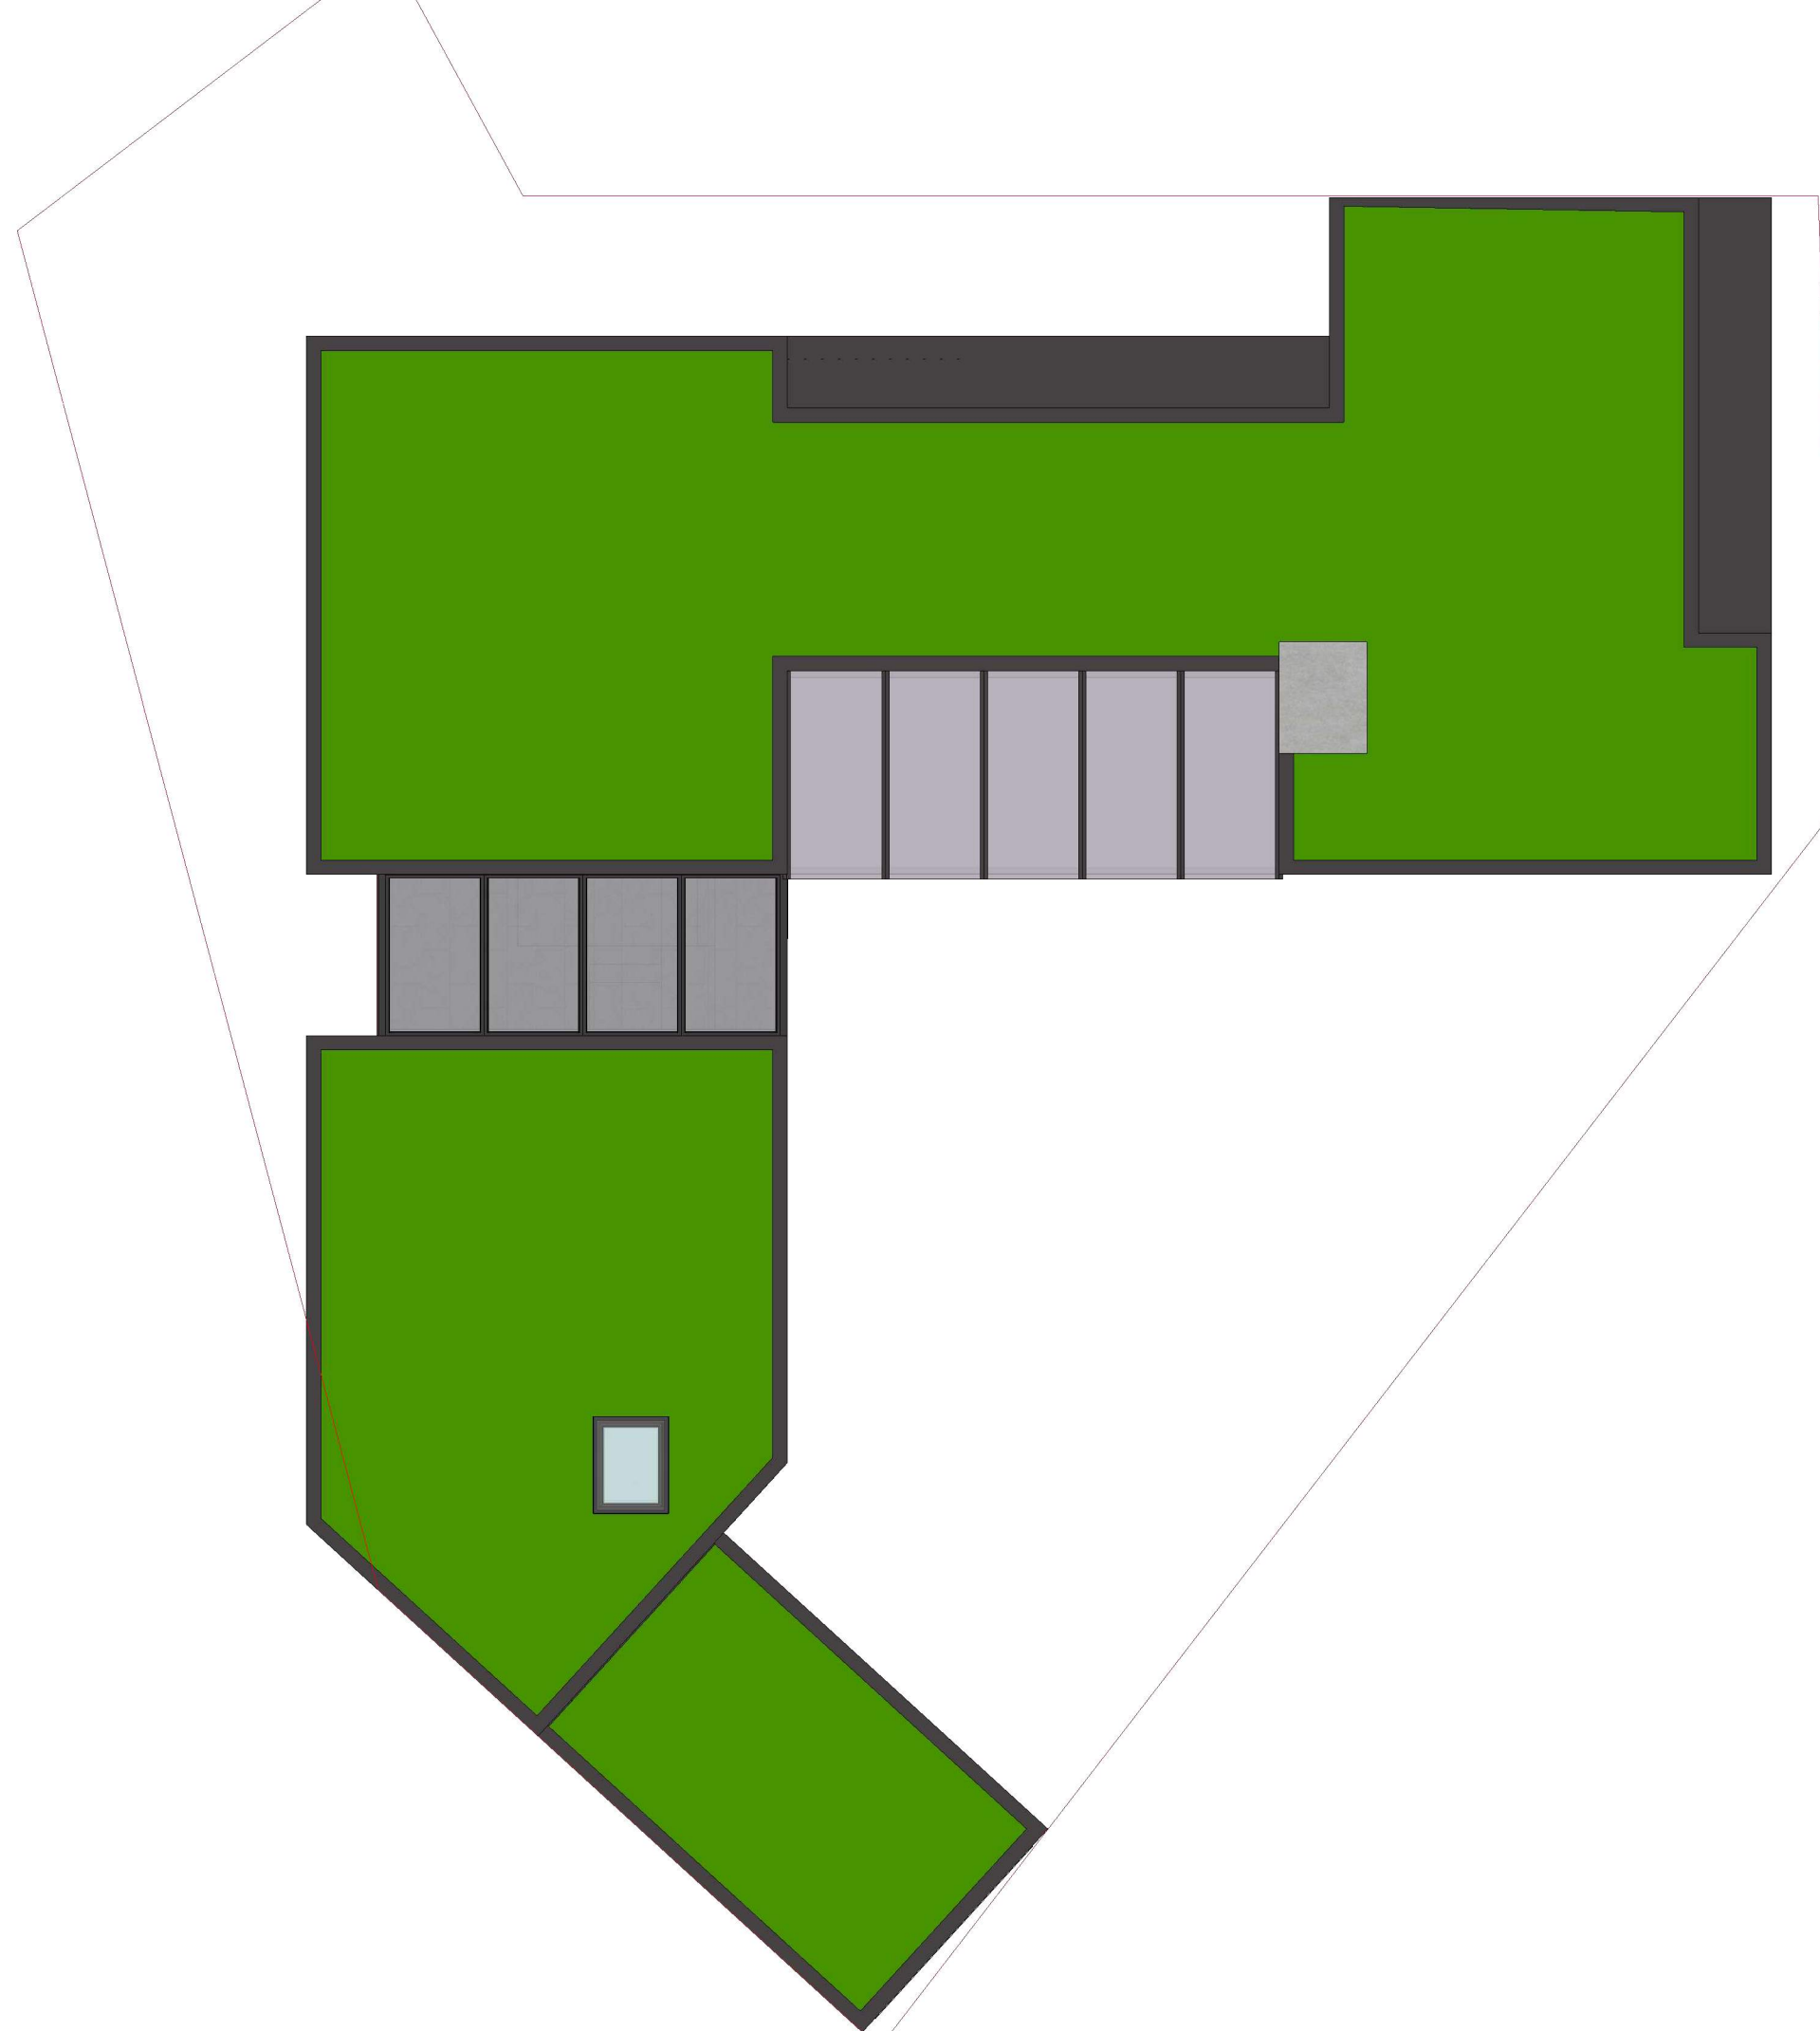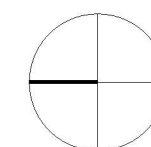



EIENDOM

Krossøyvegen 225, 5943 Austrheim
Gnr 163 bnr 13 i Austrheim kommune

TILTAK

Søknad om rammetillatelse:

Rivning § 20-1 e
Nybygg § 20-1 a

TILTAKSHAVER


Pål Atle Solheimsnes
Helleveien 209, 5039 BERGEN

DATO

07. februar 2023

BESKRIVELSE

Fasade mot syd - 1 : 100 (A3)

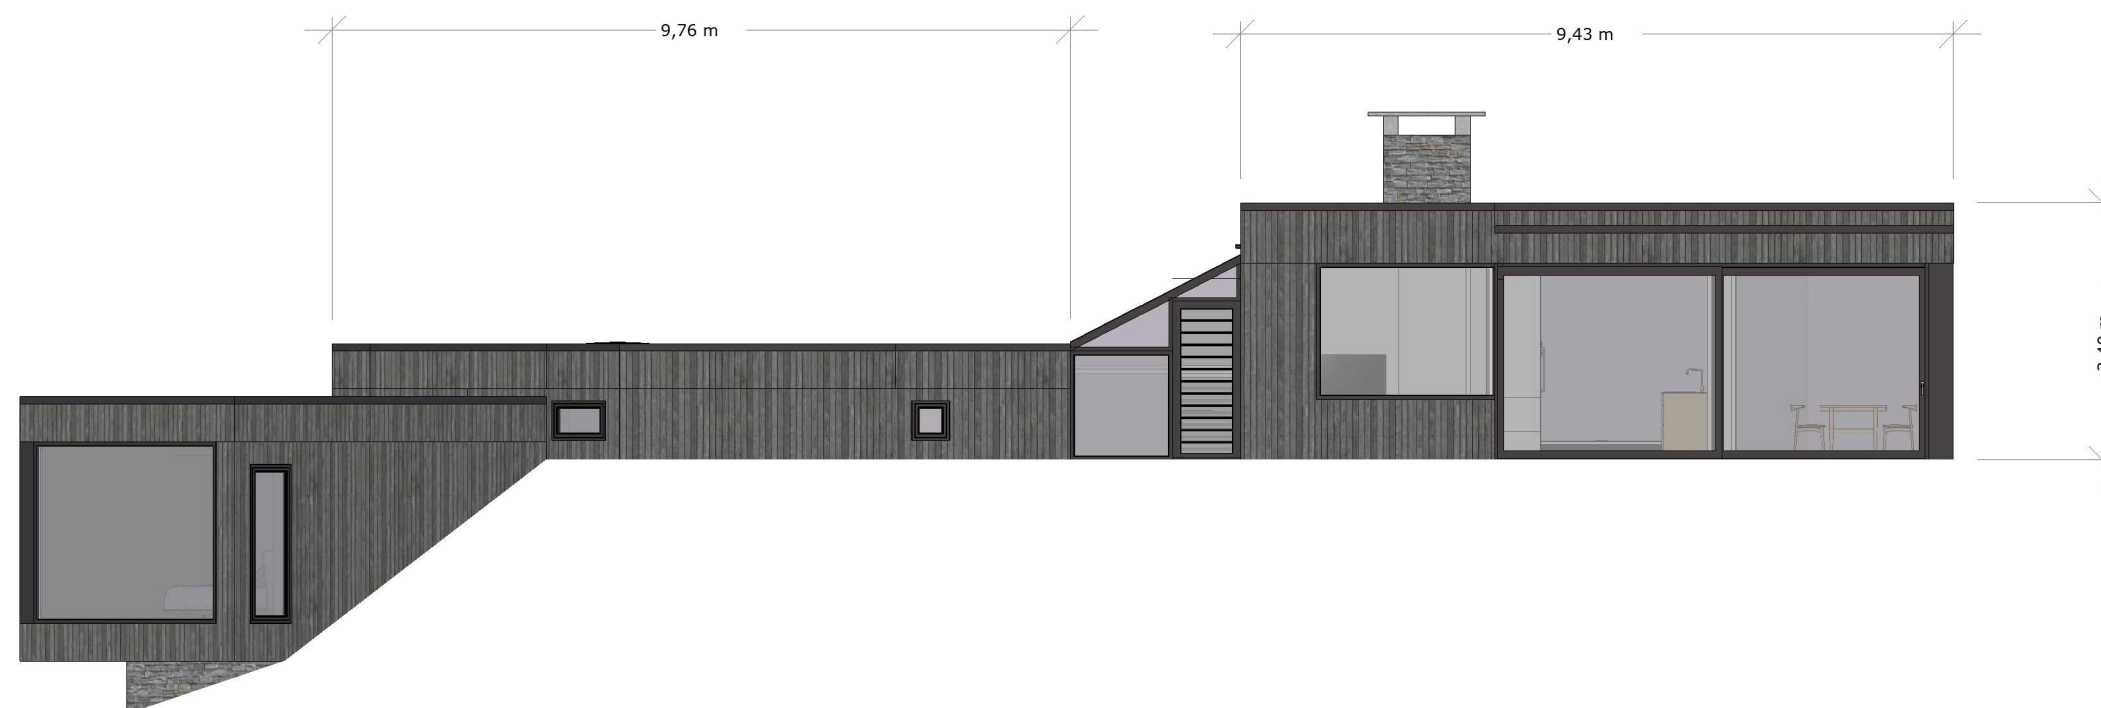

E4



EIENDOM

Krossøyvegen 225, 5943 Austrheim
Gnr 163 bnr 13 i Austrheim kommune

TILTAK

Søknad om rammetillatelse:

Rivning § 20-1 e
Nybygg § 20-1 a

TILTAKSHAVER

Pål Atle Solheimsnes
Helleveien 209, 5039 BERGEN

DATO

07. februar 2023

BESKRIVELSE

Fasade mot vest - 1 : 100 (A3)



E5



EIENDOM

Krossøyvegen 225, 5943 Austrheim
Gnr 163 bnr 13 i Austrheim kommune

TILTAK

Søknad om rammetillatelse:

Rivning § 20-1 e
Nybygg § 20-1 a

TILTAKSHAVER


Pål Atle Solheimsnes
Helleveien 209, 5039 BERGEN

DATO

07. februar 2023

BESKRIVELSE

Fasade mot nord - 1 : 100 (A3)

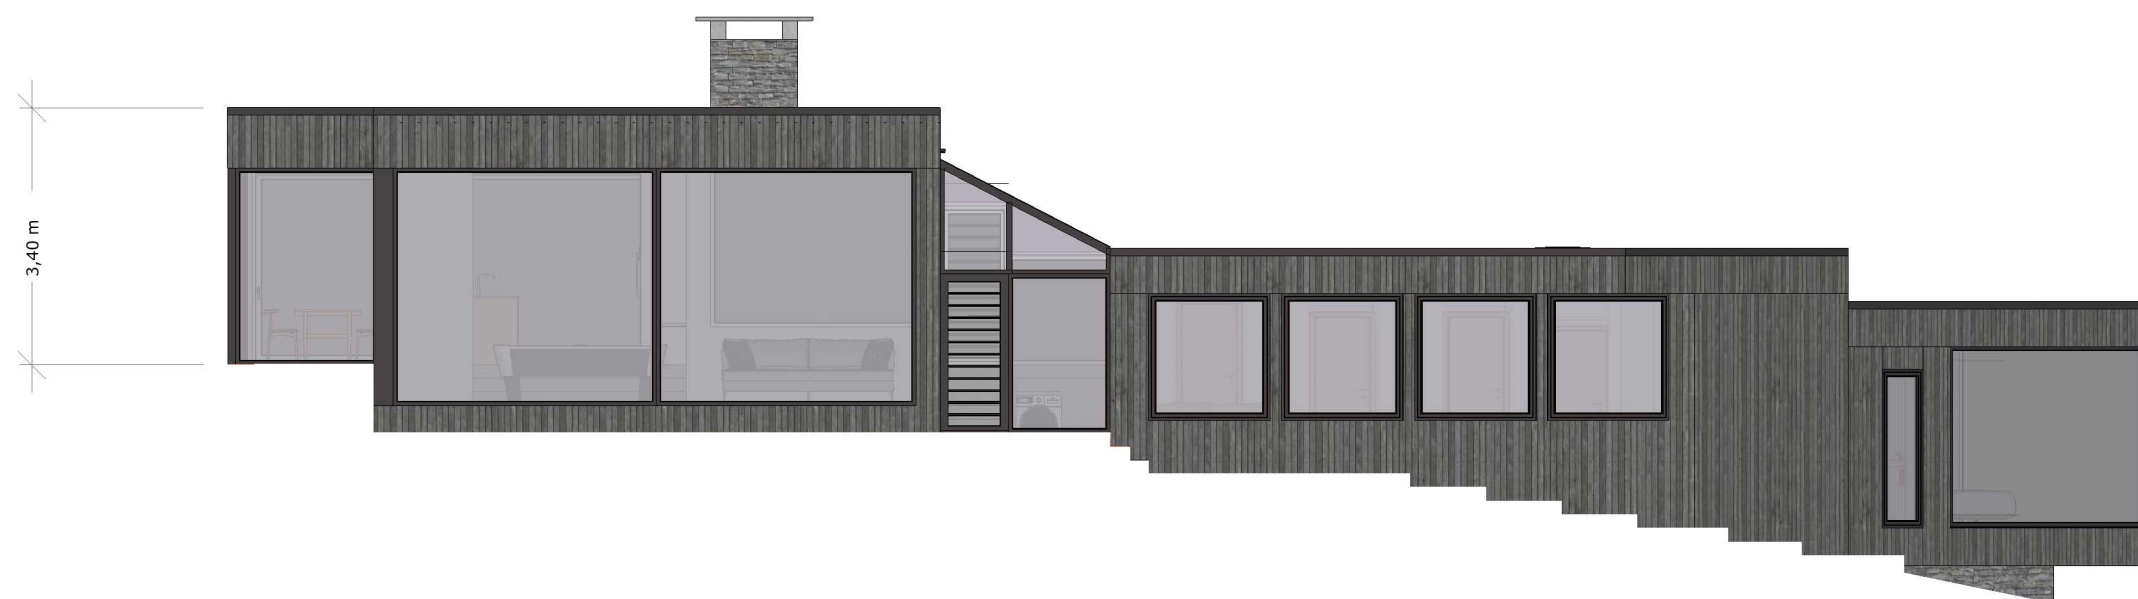

E6



EIENDOM

Krossøyvegen 225, 5943 Austrheim
Gnr 163 bnr 13 i Austrheim kommune

TILTAK

Søknad om rammetillatelse:

Rivning § 20-1 e
Nybygg § 20-1 a

TILTAKSHAVER


Pål Atle Solheimsnes
Helleveien 209, 5039 BERGEN

DATO

07. februar 2023

BESKRIVELSE

Fasade mot øst - 1 : 100 (A3)

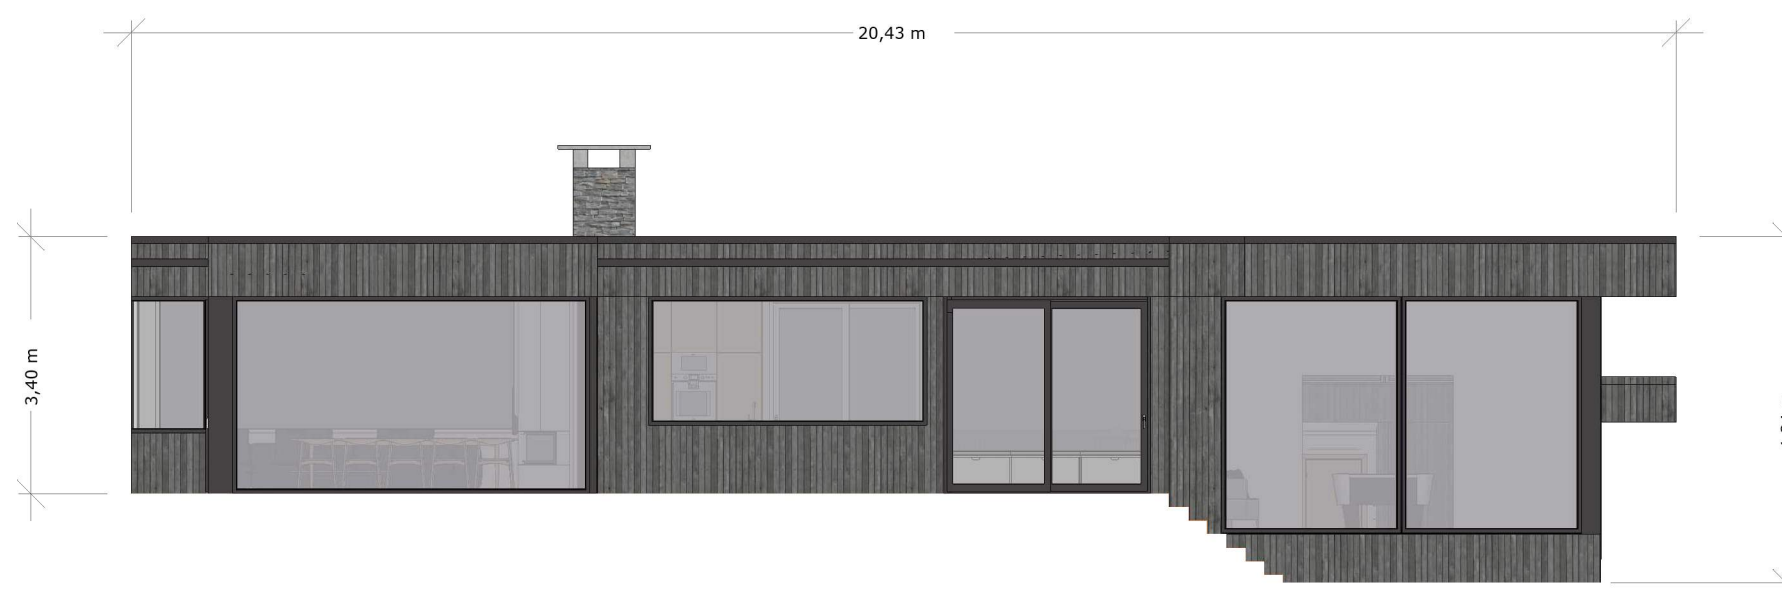

E6



EIENDOM

Krossøyvegen 225, 5943 Austrheim
Gnr 163 bnr 13 i Austrheim kommune

TILTAK

Søknad om rammetillatelse:

Rivning § 20-1 e
Nybygg § 20-1 a

TILTAKSHAVER


Pål Atle Solheimsnes
Helleveien 209, 5039 BERGEN

DATO

07. februar 2023

BESKRIVELSE

Snitt mot vest - 1 : 100 (A3)

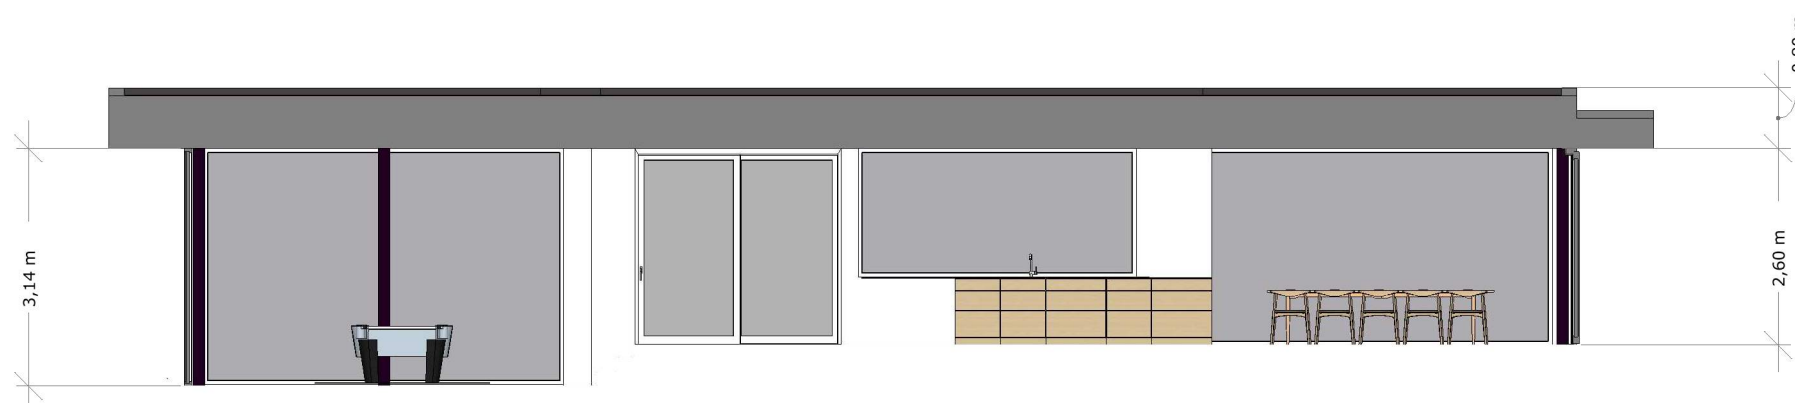

E7



EIENDOM

Krossøyvegen 225, 5943 Austrheim
Gnr 163 bnr 13 i Austrheim kommune

TILTAK

Søknad om rammetillatelse:

Rivning § 20-1 e
Nybygg § 20-1 a

TILTAKSHAVER

Pål Atle Solheimsnes
Helleveien 209, 5039 BERGEN

DATO

07. februar 2023

BESKRIVELSE

Snitt mot syd - 1 : 100 (A3)



E8