



Prosjektnr. 2023058	Dato opprettet 06.03.23
Type tegning Fasade nordøst og nordvest	Revisjon nr. -

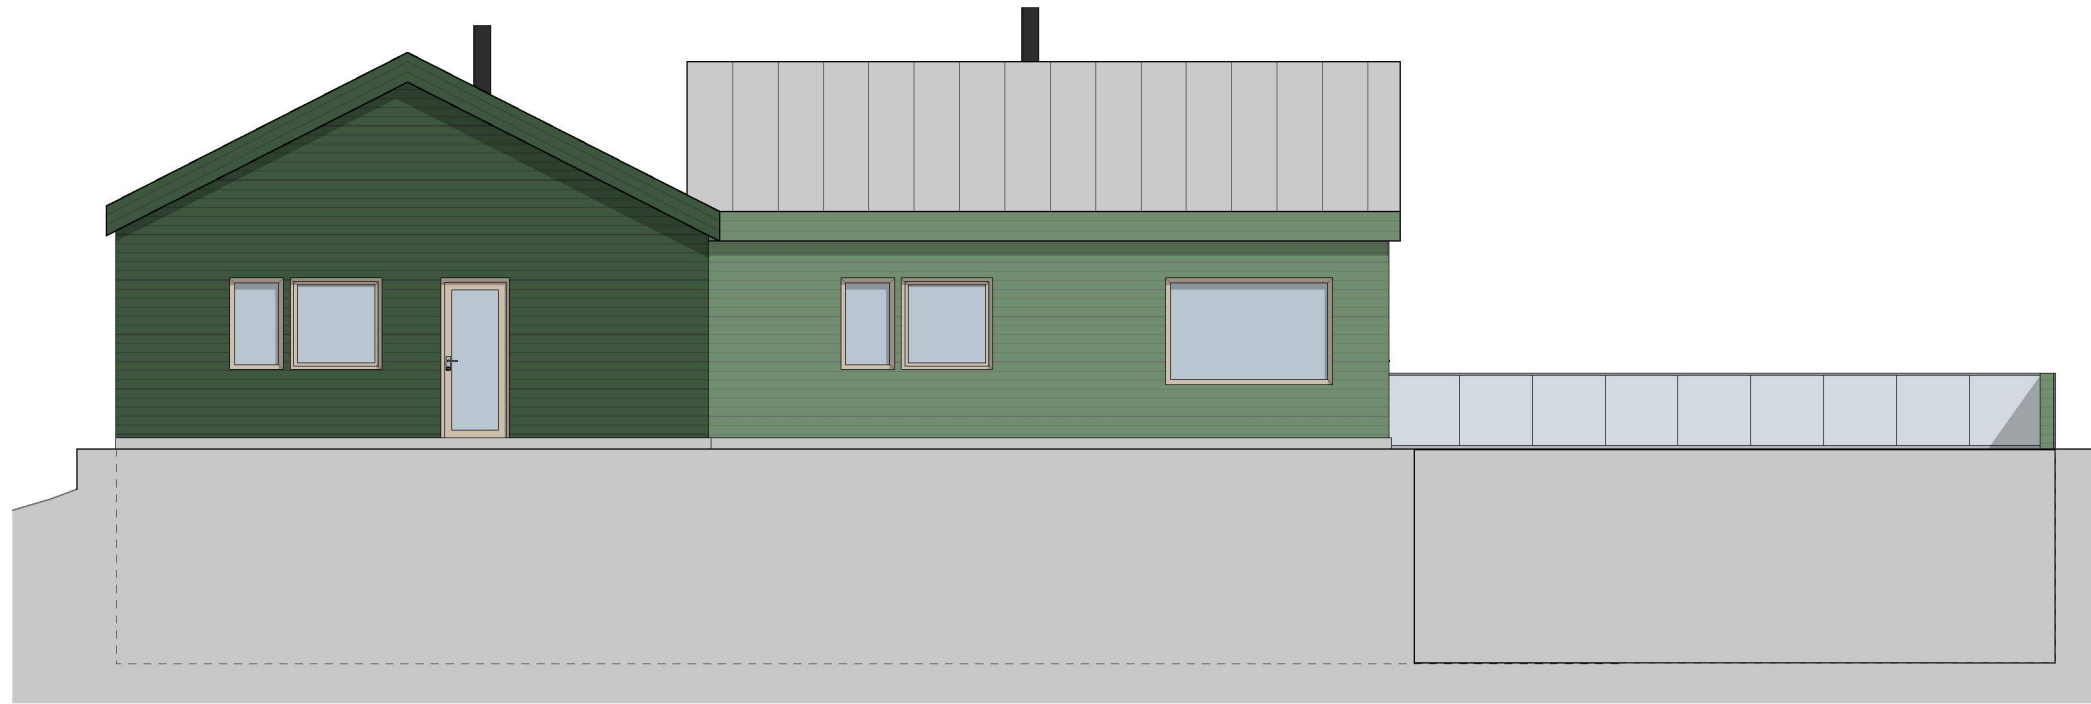

Fasade nordøst

1:100

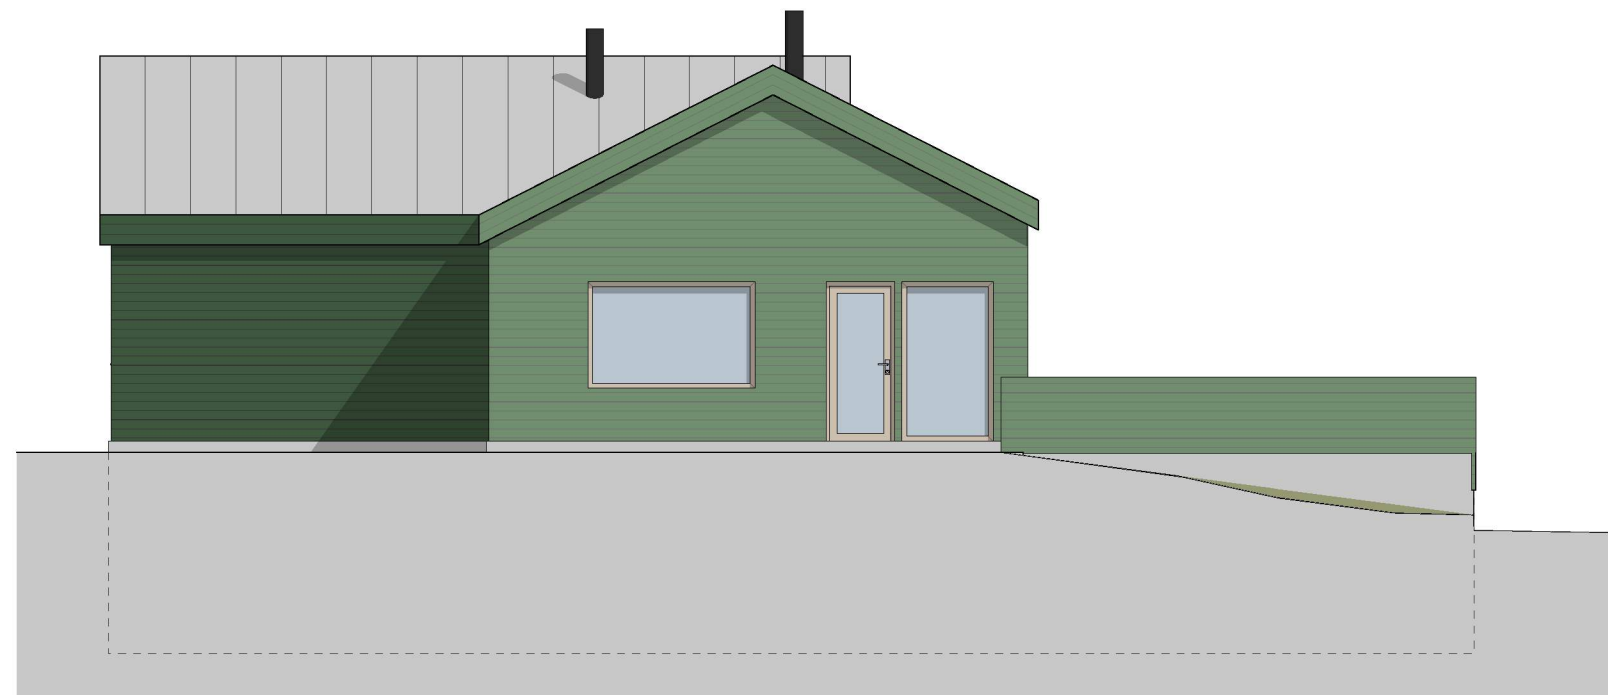

Fasade nordvest

1:100

E-4

Rev.	Beskrivelse	Dato	Sign	Ktr

Fase
Søknad

arkoconsult
 ARKOCONSULT AS, Postboks 103, 5291 Valestrandsfossen
 Tel.: 56390003 - Fax.: 56191130 - Mob.: 93241511
 Mail: post@arkoconsult.no - Org.nr. 918 269 665 MVA

Tiltakshaver Bolig & Eiendom AS	Sign. KFJ
Prosjekt Ny tomannsbolig m/ carport	Dato 10.03.2023
GBNR: 129/49 Kommune : Austrheim	Kontroll LAH
Tegningsnr.: 2023058A40-01	Dato 10.03.23
Kundenr.: 100207	Målestokk 1:100
Prosjekt nr.: 2023058	Ark-format : A3
Type tegning: Fasade nordøst og nordvest	MMI : 300

I HENHOLD TIL LOVVERK ER DENNE TEGNINGEN ARKOCONSULT AS SIN EIENDOM. DENNE TEGNINGEN KAN IKKE BLI BRUKT, OFFENTLIGGJORT ELLER GIS VIDERE TIL TREDJEPART UTEN VÅRT SKRIFTLIGE SAMTYKKE. OVERTREDELSE AV DETTE KAN FØRE TIL SØKSMÅL. OBS! TEGNINGEN KAN PRINTES I FEIL SKALA. IKKE TA MÅL DIREKTE PÅ TEGNING. BRUK KUN OPPGITTE MÅL. TEGNINGER SOM IKKE ER MERKET ARBEIDSTEGNING, SKAL IKKE BYGGES ETTER.