




Nord  
1 : 100

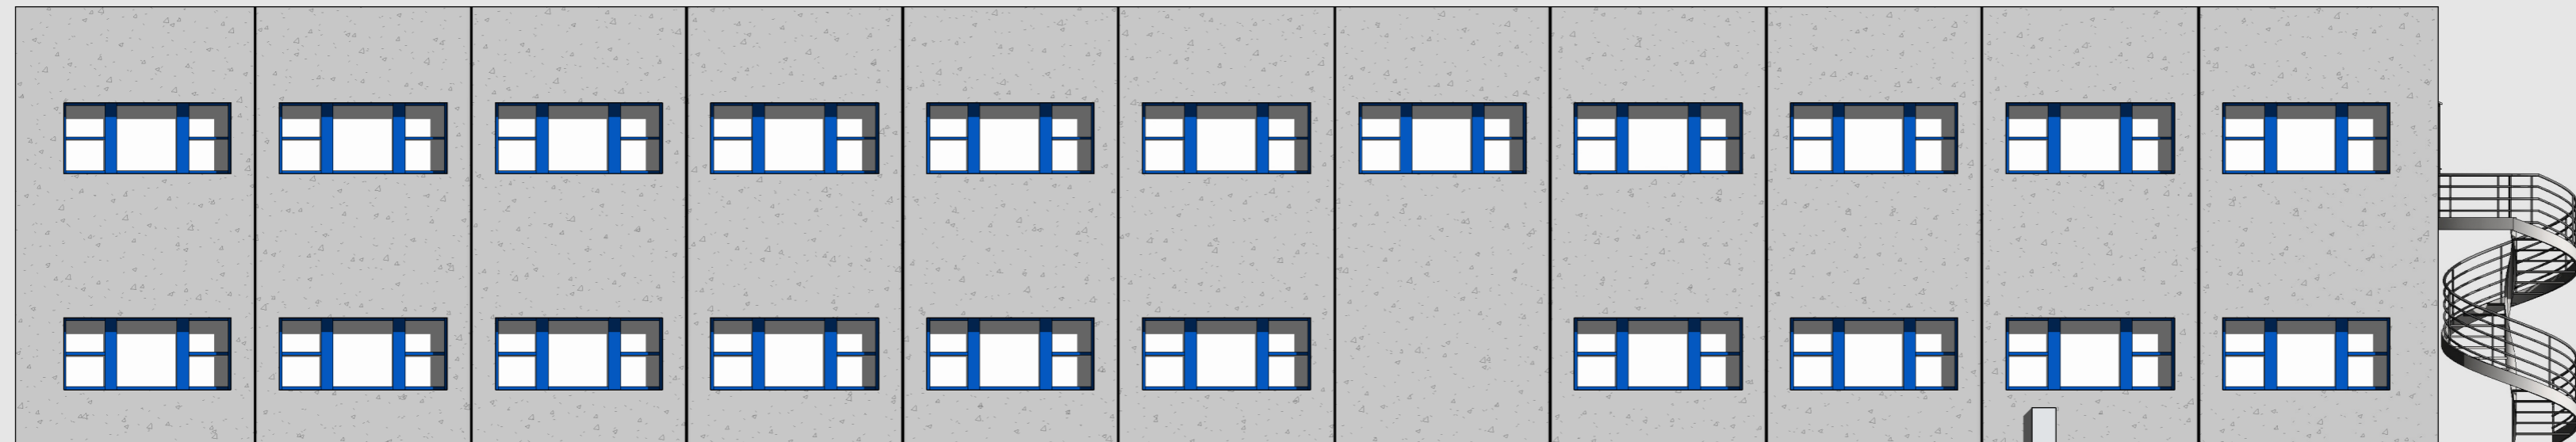


Sør  
1 : 100

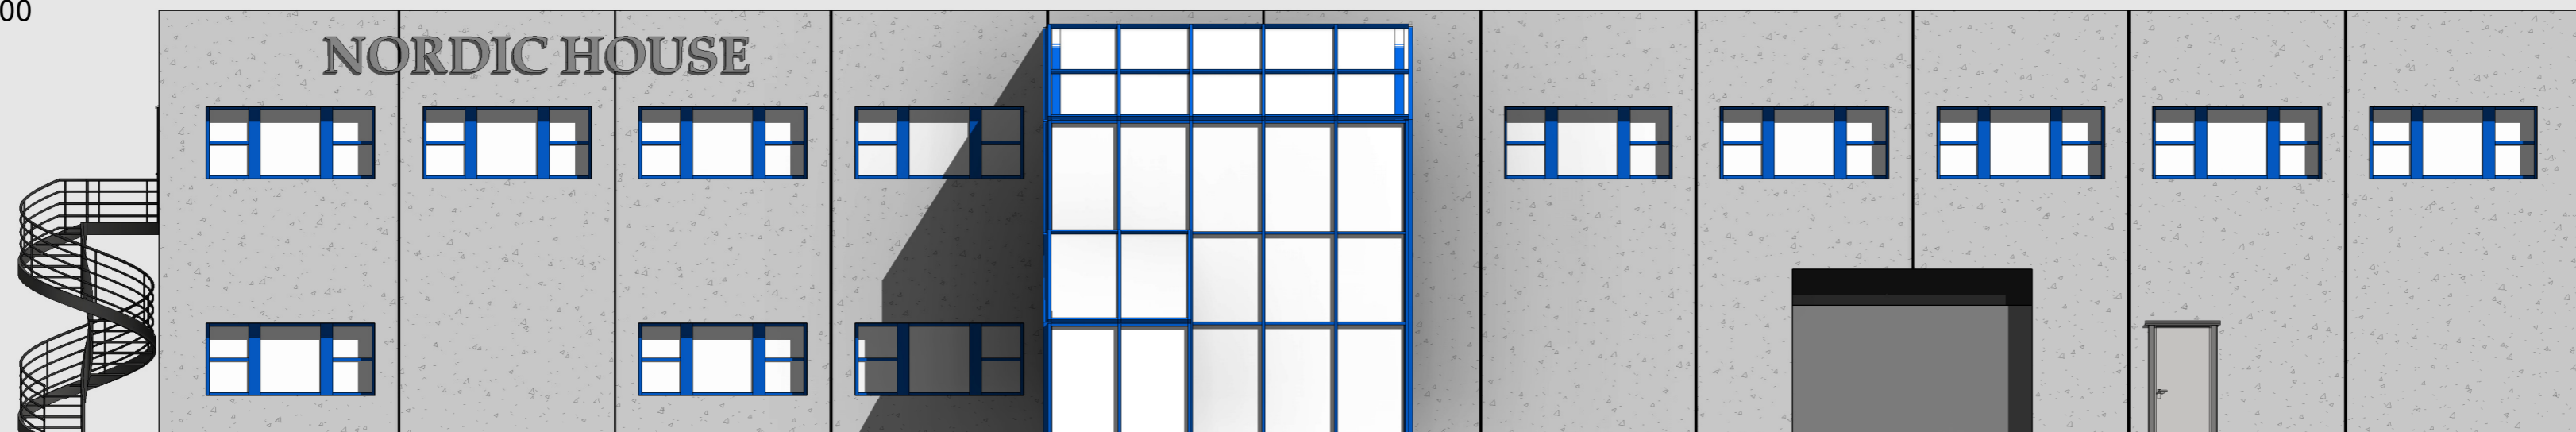

Øst  
1 : 100

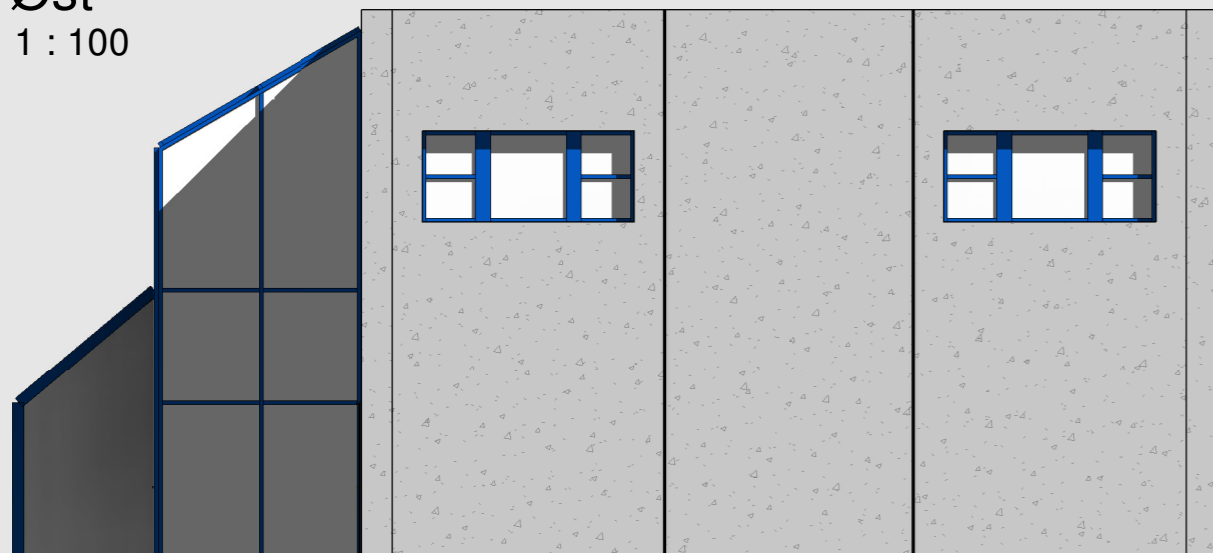

Vest  
1 : 100

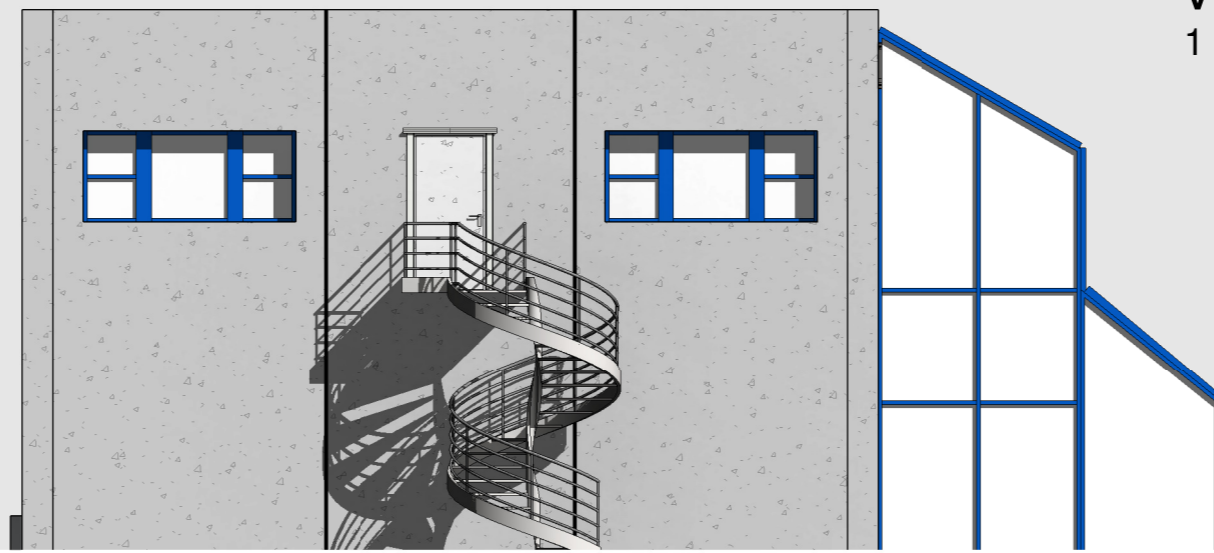

HELGESEN TEKNISKE BYGG AS  
5281 Valestrandsfossen  
T: 56 19 34 00 www.htb.no

Oppdragsgiver  
West Piping AS

128 / 99, Austrheim, 4632  
Littås 18  
5954 Mongstad

Prosjektnr.  
5559

E. Haugen, Nordic House

Målestokk:  
1 : 100 / A2

Fasader

Tegn.

Kontr.

Tegningsnummer

A-300

Dato

Bruksområde: Forprosjekt