

A. Kvittering for nabovarsel - Levert personleg

Ta vare på original og send kopi til kommunen saman med byggjesøknad



Fyllast ut av deg som nabovarslar

Eigedomen eg skal gjere noko på:

Adresse: Astrid K Brandal Øvsthus og Eimund Øvsthus	Gardsnr: 4632-162 Bruksnr: 14
Postnr/-stad: 5282 Lonevåg	Festenr: Seksjonsnr:
Kommune: 5282 Lonevåg	

Namn på alle eigarar (eller festarar) av naboeigedom:

Eigar/festar: Eivind Nikolai Børilden
Eigar/festar:

Eigedomen til naboen:

Adresse: Øksnesvegen 76	Gardsnr: 4632-162 Bruksnr: 1
Postnr/-stad: 5943 Austrheim	Festenr: Seksjonsnr:
Kommune: Austrheim	



Fyllast ut av deg som mottek nabovarsel.

Alle eigarar/festarar må signere.

Signer her for å stadfeste at du har motteke nabovarselet (obligatorisk)

Eg stadfestar at eg har motteke nabovarselet

Dato: 1/5-23	Underskrift: Eivind Børilden
--------------	------------------------------

Dato:	Underskrift:
-------	--------------

Signer her i tillegg om du samtykker til bygge-/rive-planane (frivillig)

Eg har ingen merknader og samtykker til planane

Dato: 1/5-23	Underskrift: Eivind Børilden
--------------	------------------------------

Dato:	Underskrift:
-------	--------------




Utskrift fra Norkart AS kartklient

Dato: 22.08.2022

Målestokk: 1:750

Koordinatsystem: UTM 32N

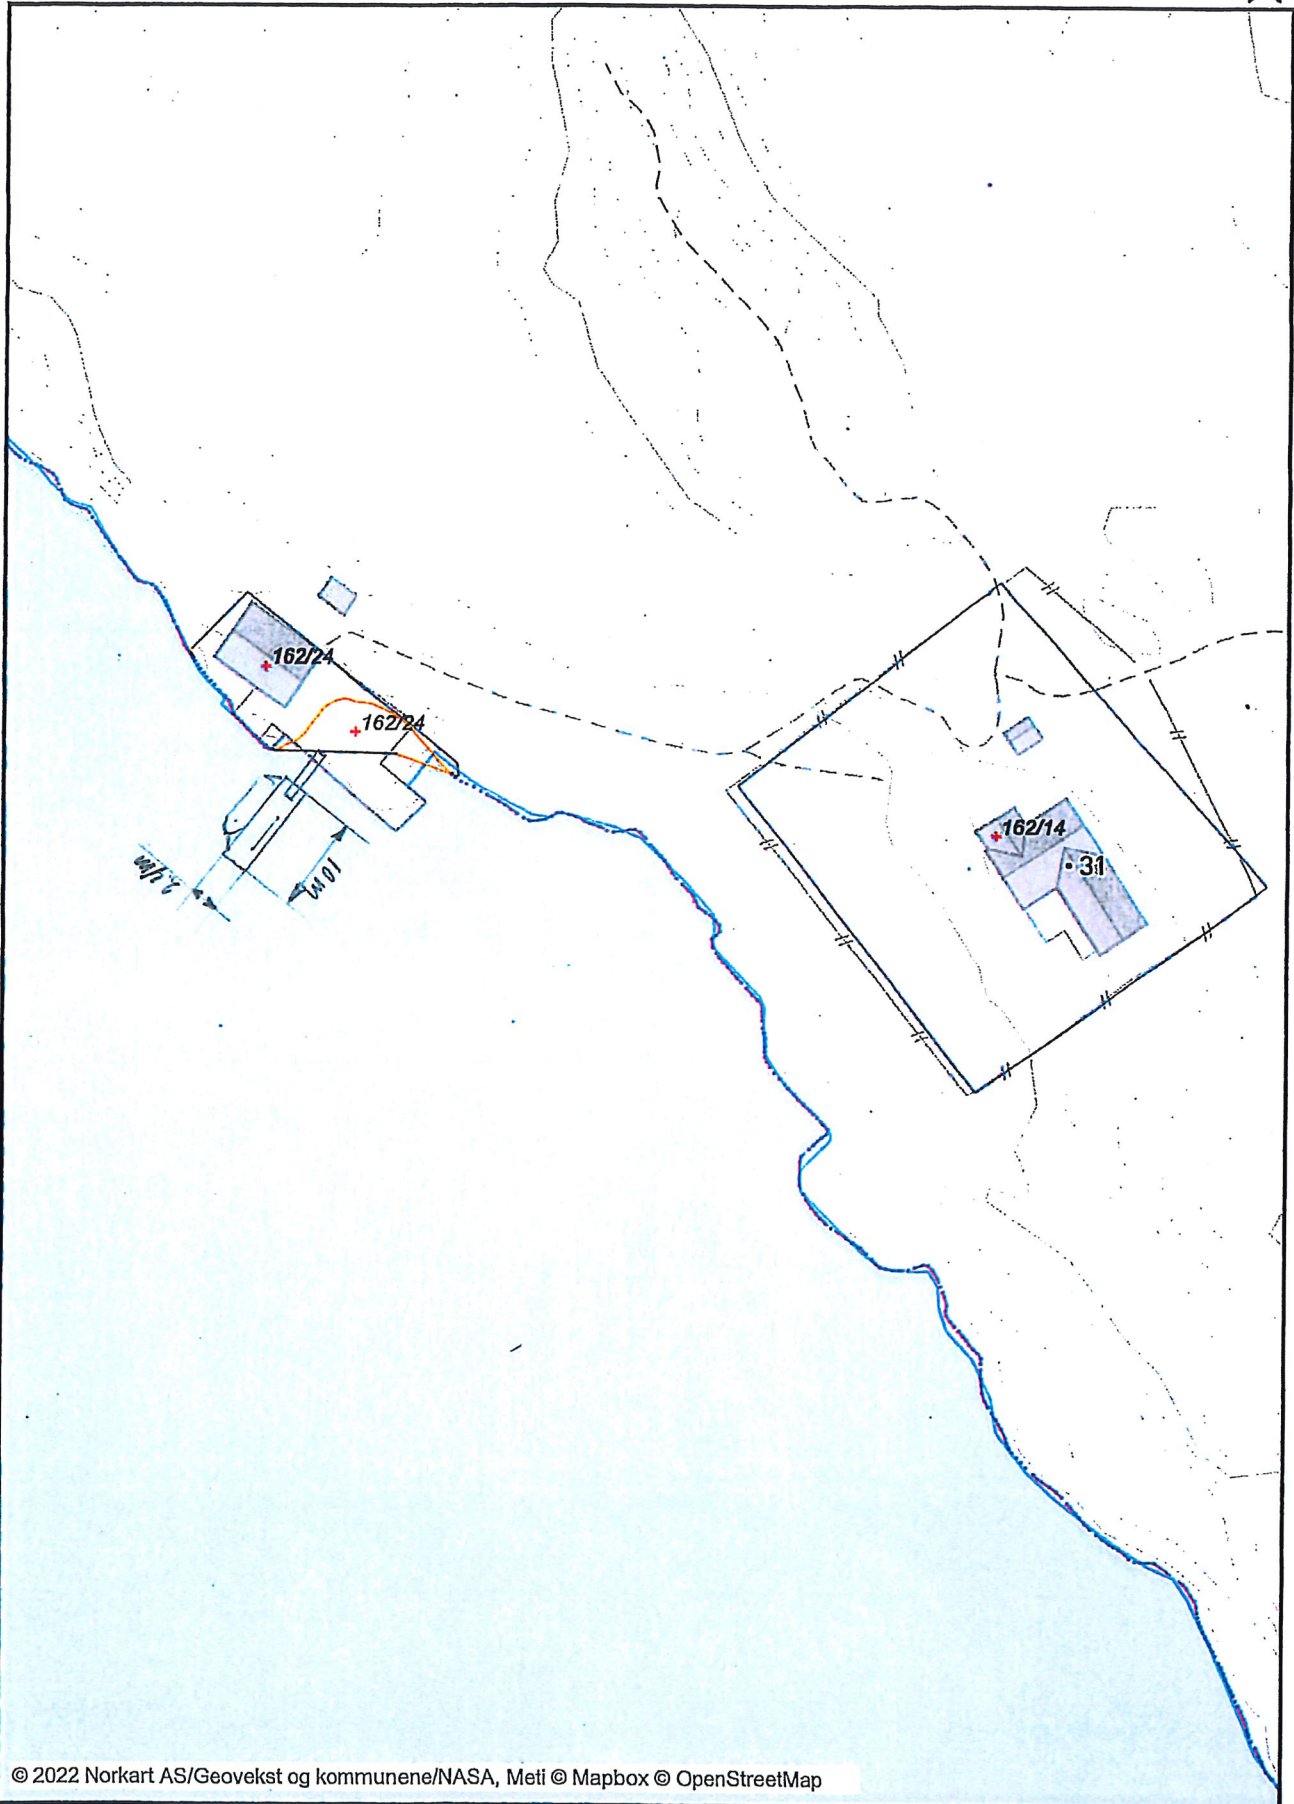

Vedlegg 1

