

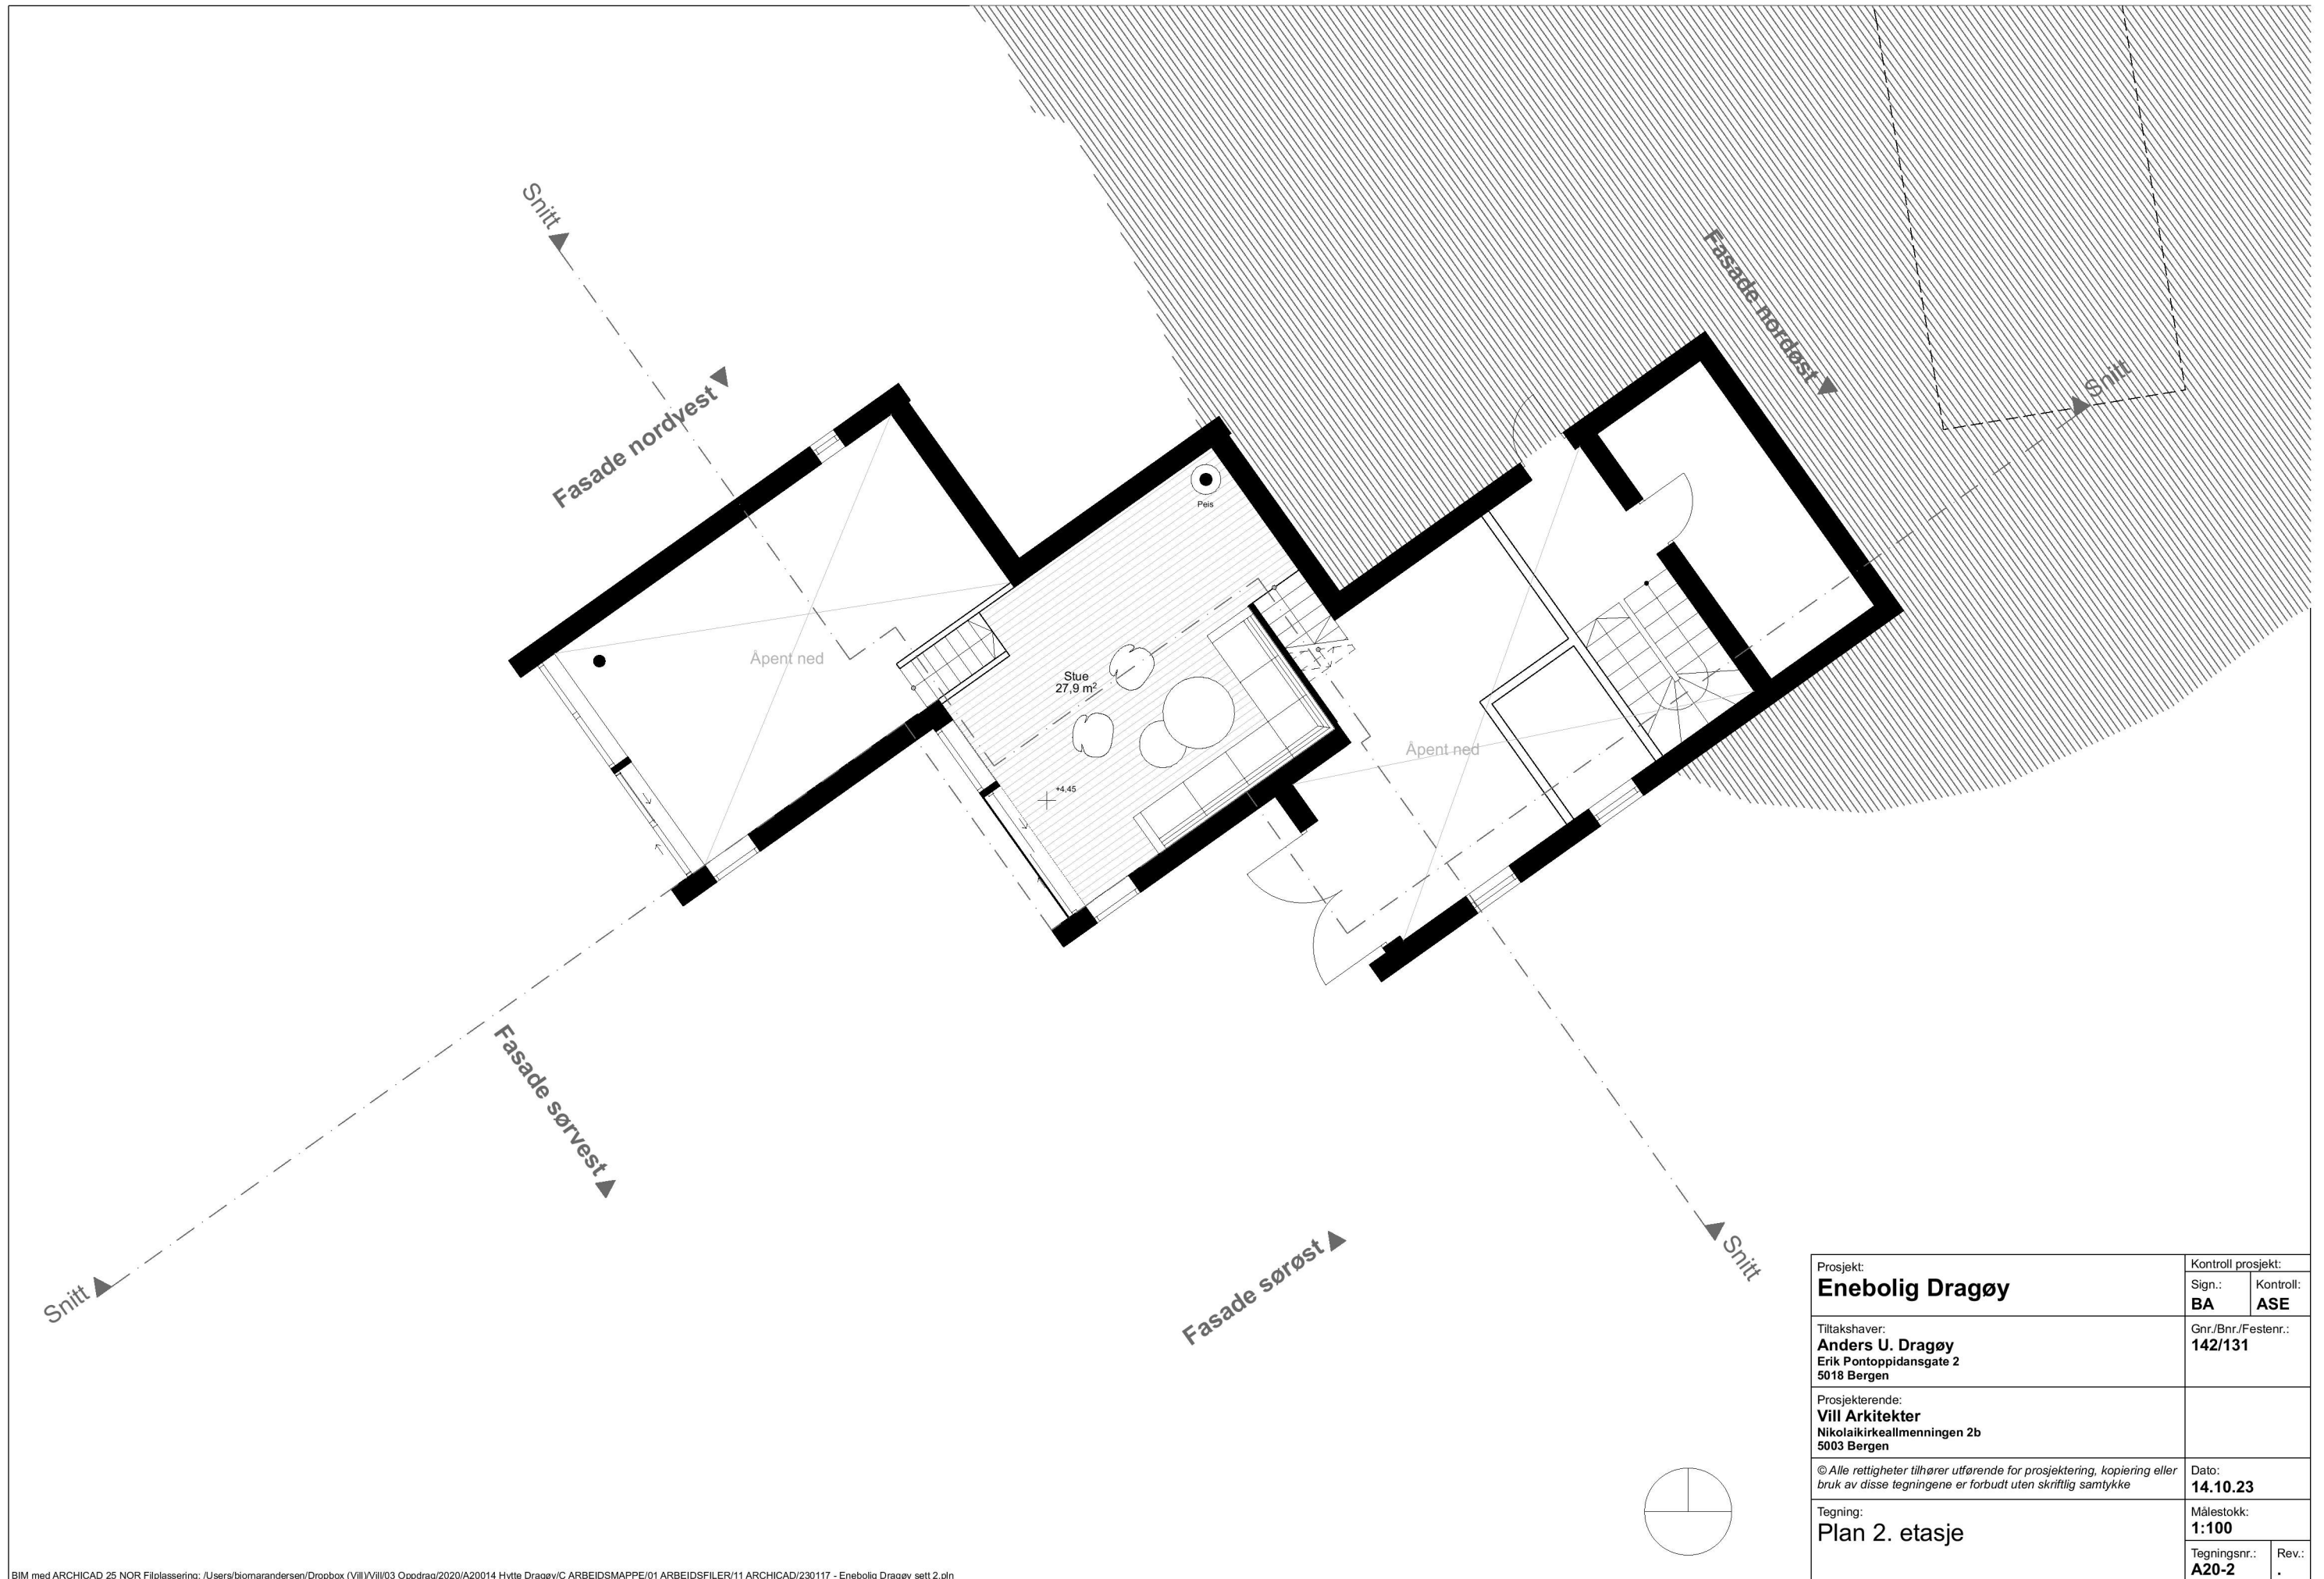



Prosjekt: Enebolig Dragøy		Kontroll prosjekt:	
Sign.:	BA	Kontroll:	ASE
Tiltakshaver: Anders U. Dragøy Erik Pontoppidansgate 2 5018 Bergen		Gnr./Bnr./Festenr.: 142/131	
Prosjekterende: Vill Arkitekter Nikolaikirkeallmenningen 2b 5003 Bergen			
© Alle rettigheter tilhører utførende for prosjektering, kopiering eller bruk av disse tegningene er forbudt uten skriftlig samtykke		Dato: 14.10.23	
Tegning: Plan 1. etasje		Målestokk: 1:100	
Tegningsnr.: A20-1		Rev.: .	

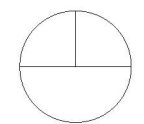


Prosjekt: Enebolig Dragøy		Kontroll prosjekt:	
Sign.:	BA	Kontroll:	ASE
Tiltakshaver: Anders U. Dragøy Erik Pontoppidansgate 2 5018 Bergen		Gnr./Bnr./Festenr.: 142/131	
Prosjekterende: Vill Arkitekter Nikolaikirkeallmenningen 2b 5003 Bergen			
© Alle rettigheter tilhører utførende for prosjektering, kopiering eller bruk av disse tegningene er forbudt uten skriftlig samtykke		Dato:	14.10.23
Tegning: Plan 2. etasje		Målestokk:	1:100
Tegningsnr.:	A20-2	Rev.:	.

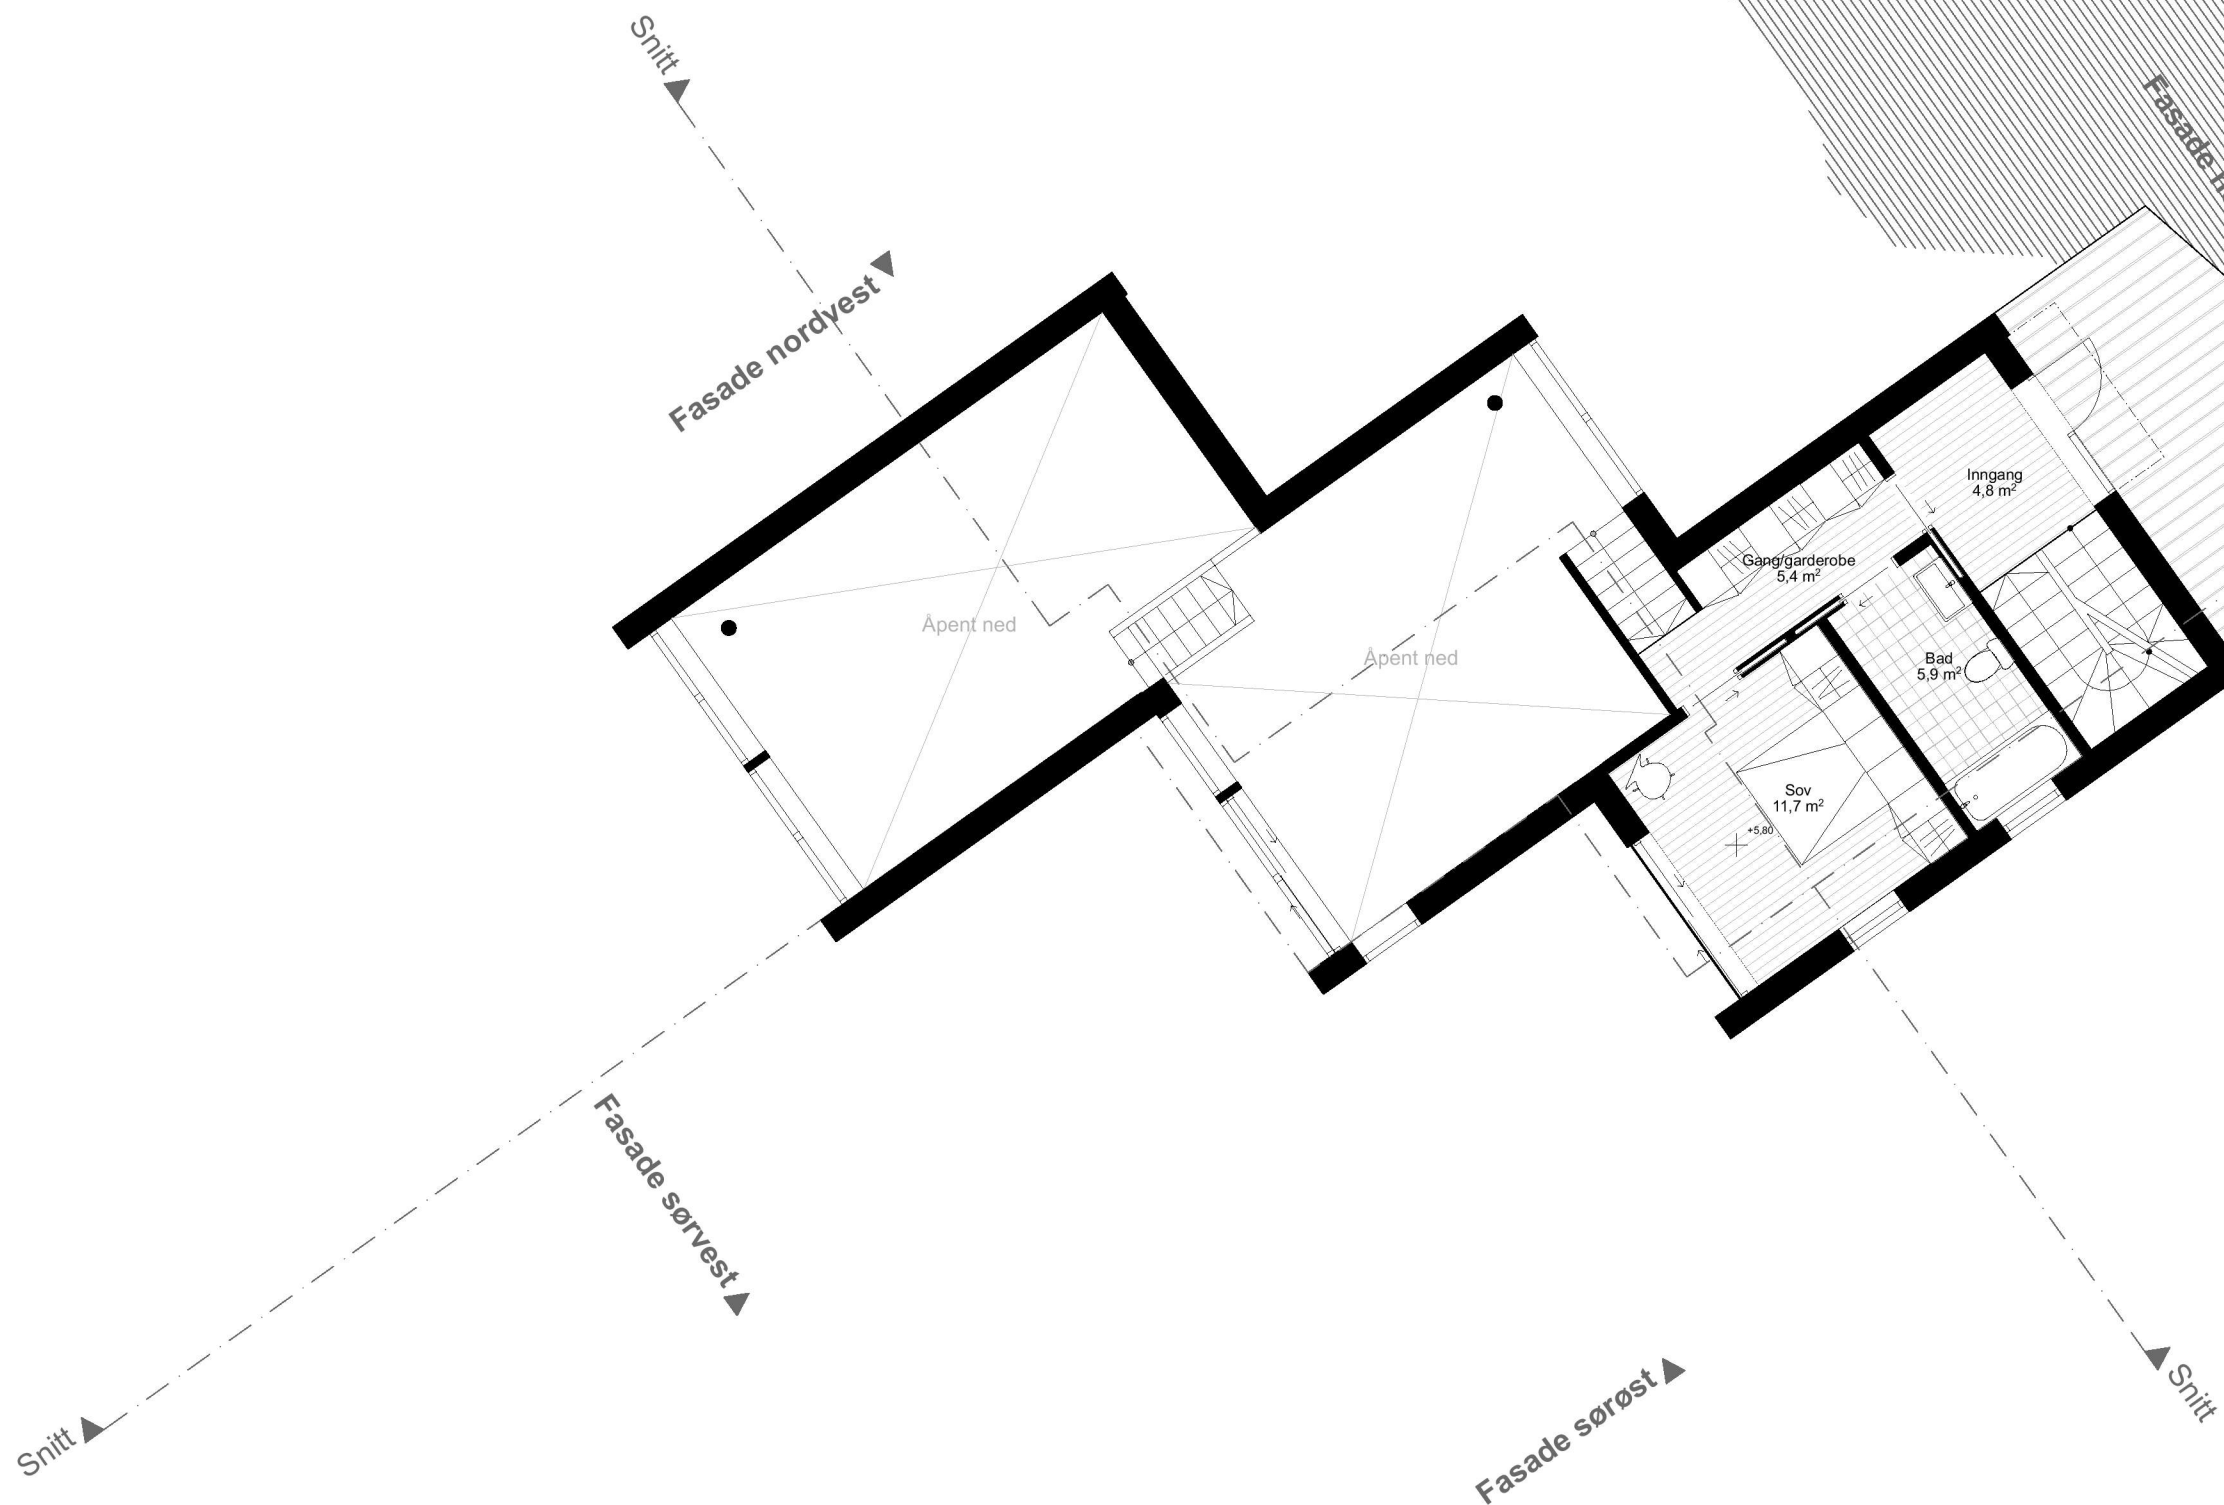

Prosjekt: Enebolig Dragøy		Kontroll prosjekt:	
Sign.:	BA	Kontroll:	ASE
Tiltakshaver: Anders U. Dragøy Erik Pontoppidansgate 2 5018 Bergen		Gnr./Bnr./Festenr.: 142/131	
Prosjekterende: Vill Arkitekter Nikolaikirkeallmenningen 2b 5003 Bergen			
© Alle rettigheter tilhører utførende for prosjektering, kopiering eller bruk av disse tegningene er forbudt uten skriftlig samtykke		Dato:	14.10.23
Tegning: Plan 3. etasje		Målestokk:	1:100
Tegningsnr.:	A20-3	Rev.:	.

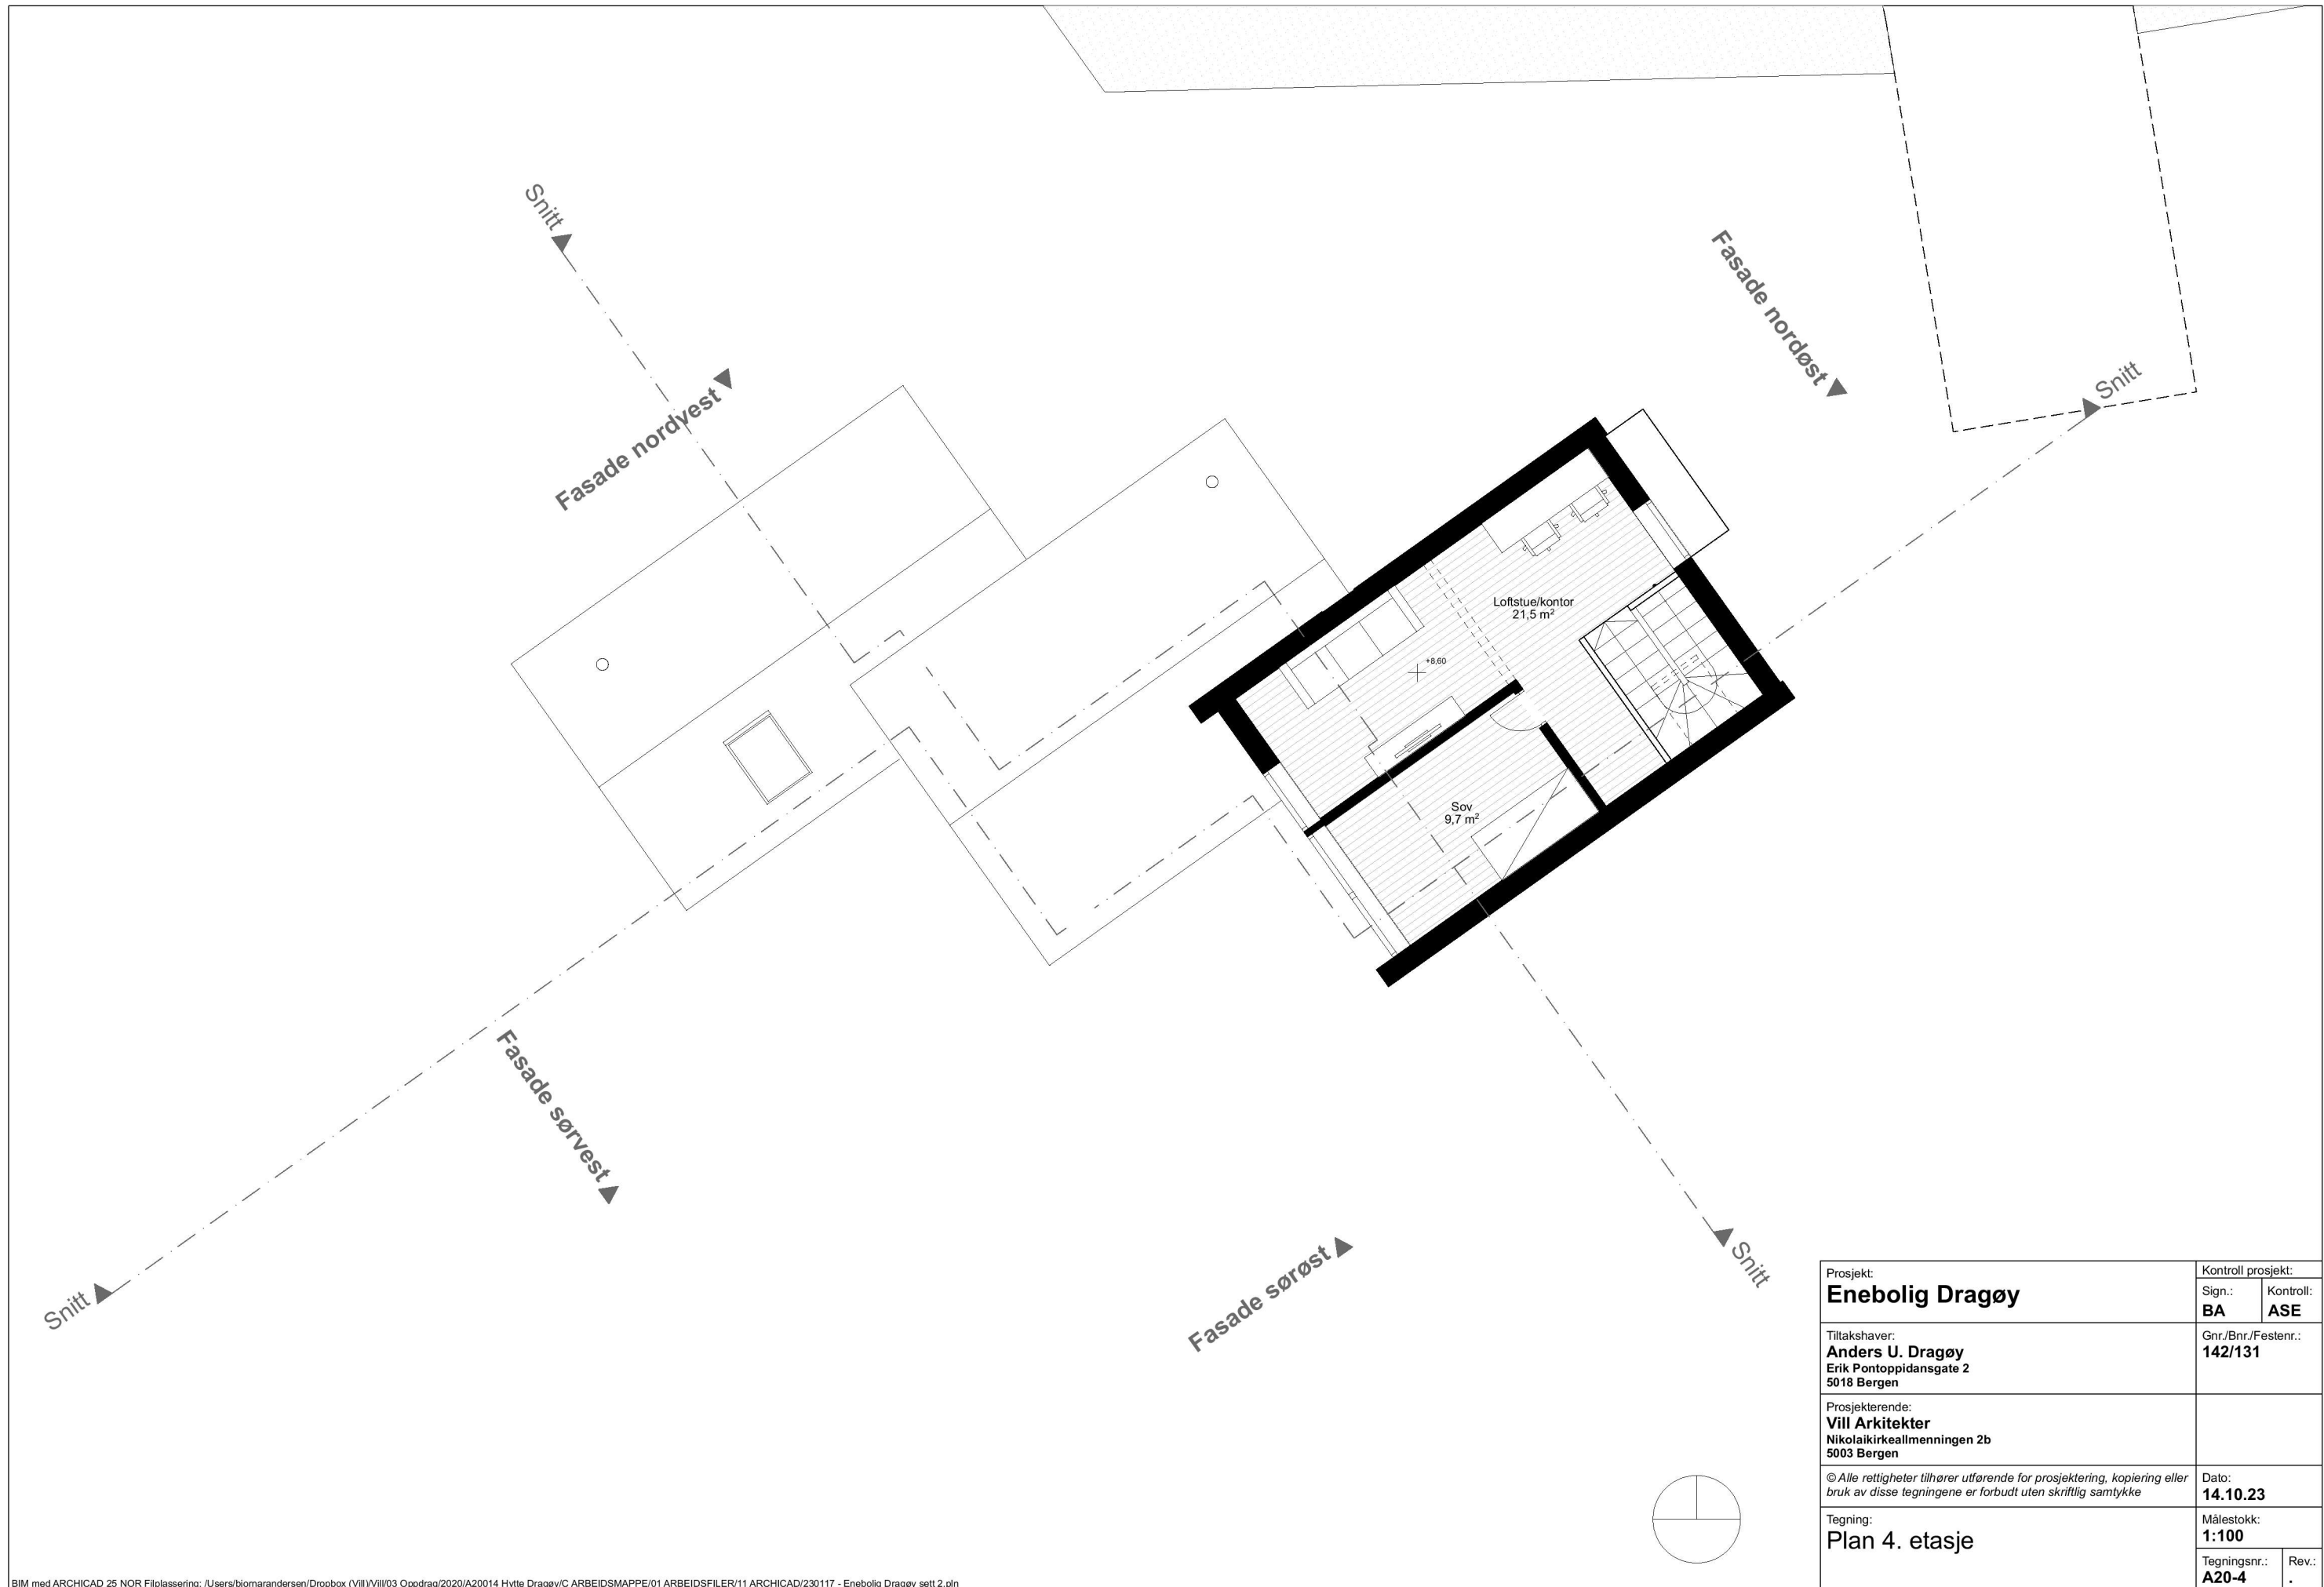

Prosjekt: Enebolig Dragøy		Kontroll prosjekt:	
Sign.:	BA	Kontroll:	ASE
Tiltakshaver: Anders U. Dragøy Erik Pontoppidansgate 2 5018 Bergen		Gnr./Bnr./Festenr.: 142/131	
Prosjekterende: Vill Arkitekter Nikolaikirkeallmenningen 2b 5003 Bergen			
© Alle rettigheter tilhører utførende for prosjektering, kopiering eller bruk av disse tegningene er forbudt uten skriftlig samtykke		Dato:	14.10.23
Tegning: Plan 4. etasje		Målestokk:	1:100
Tegningsnr.:	A20-4	Rev.:	.

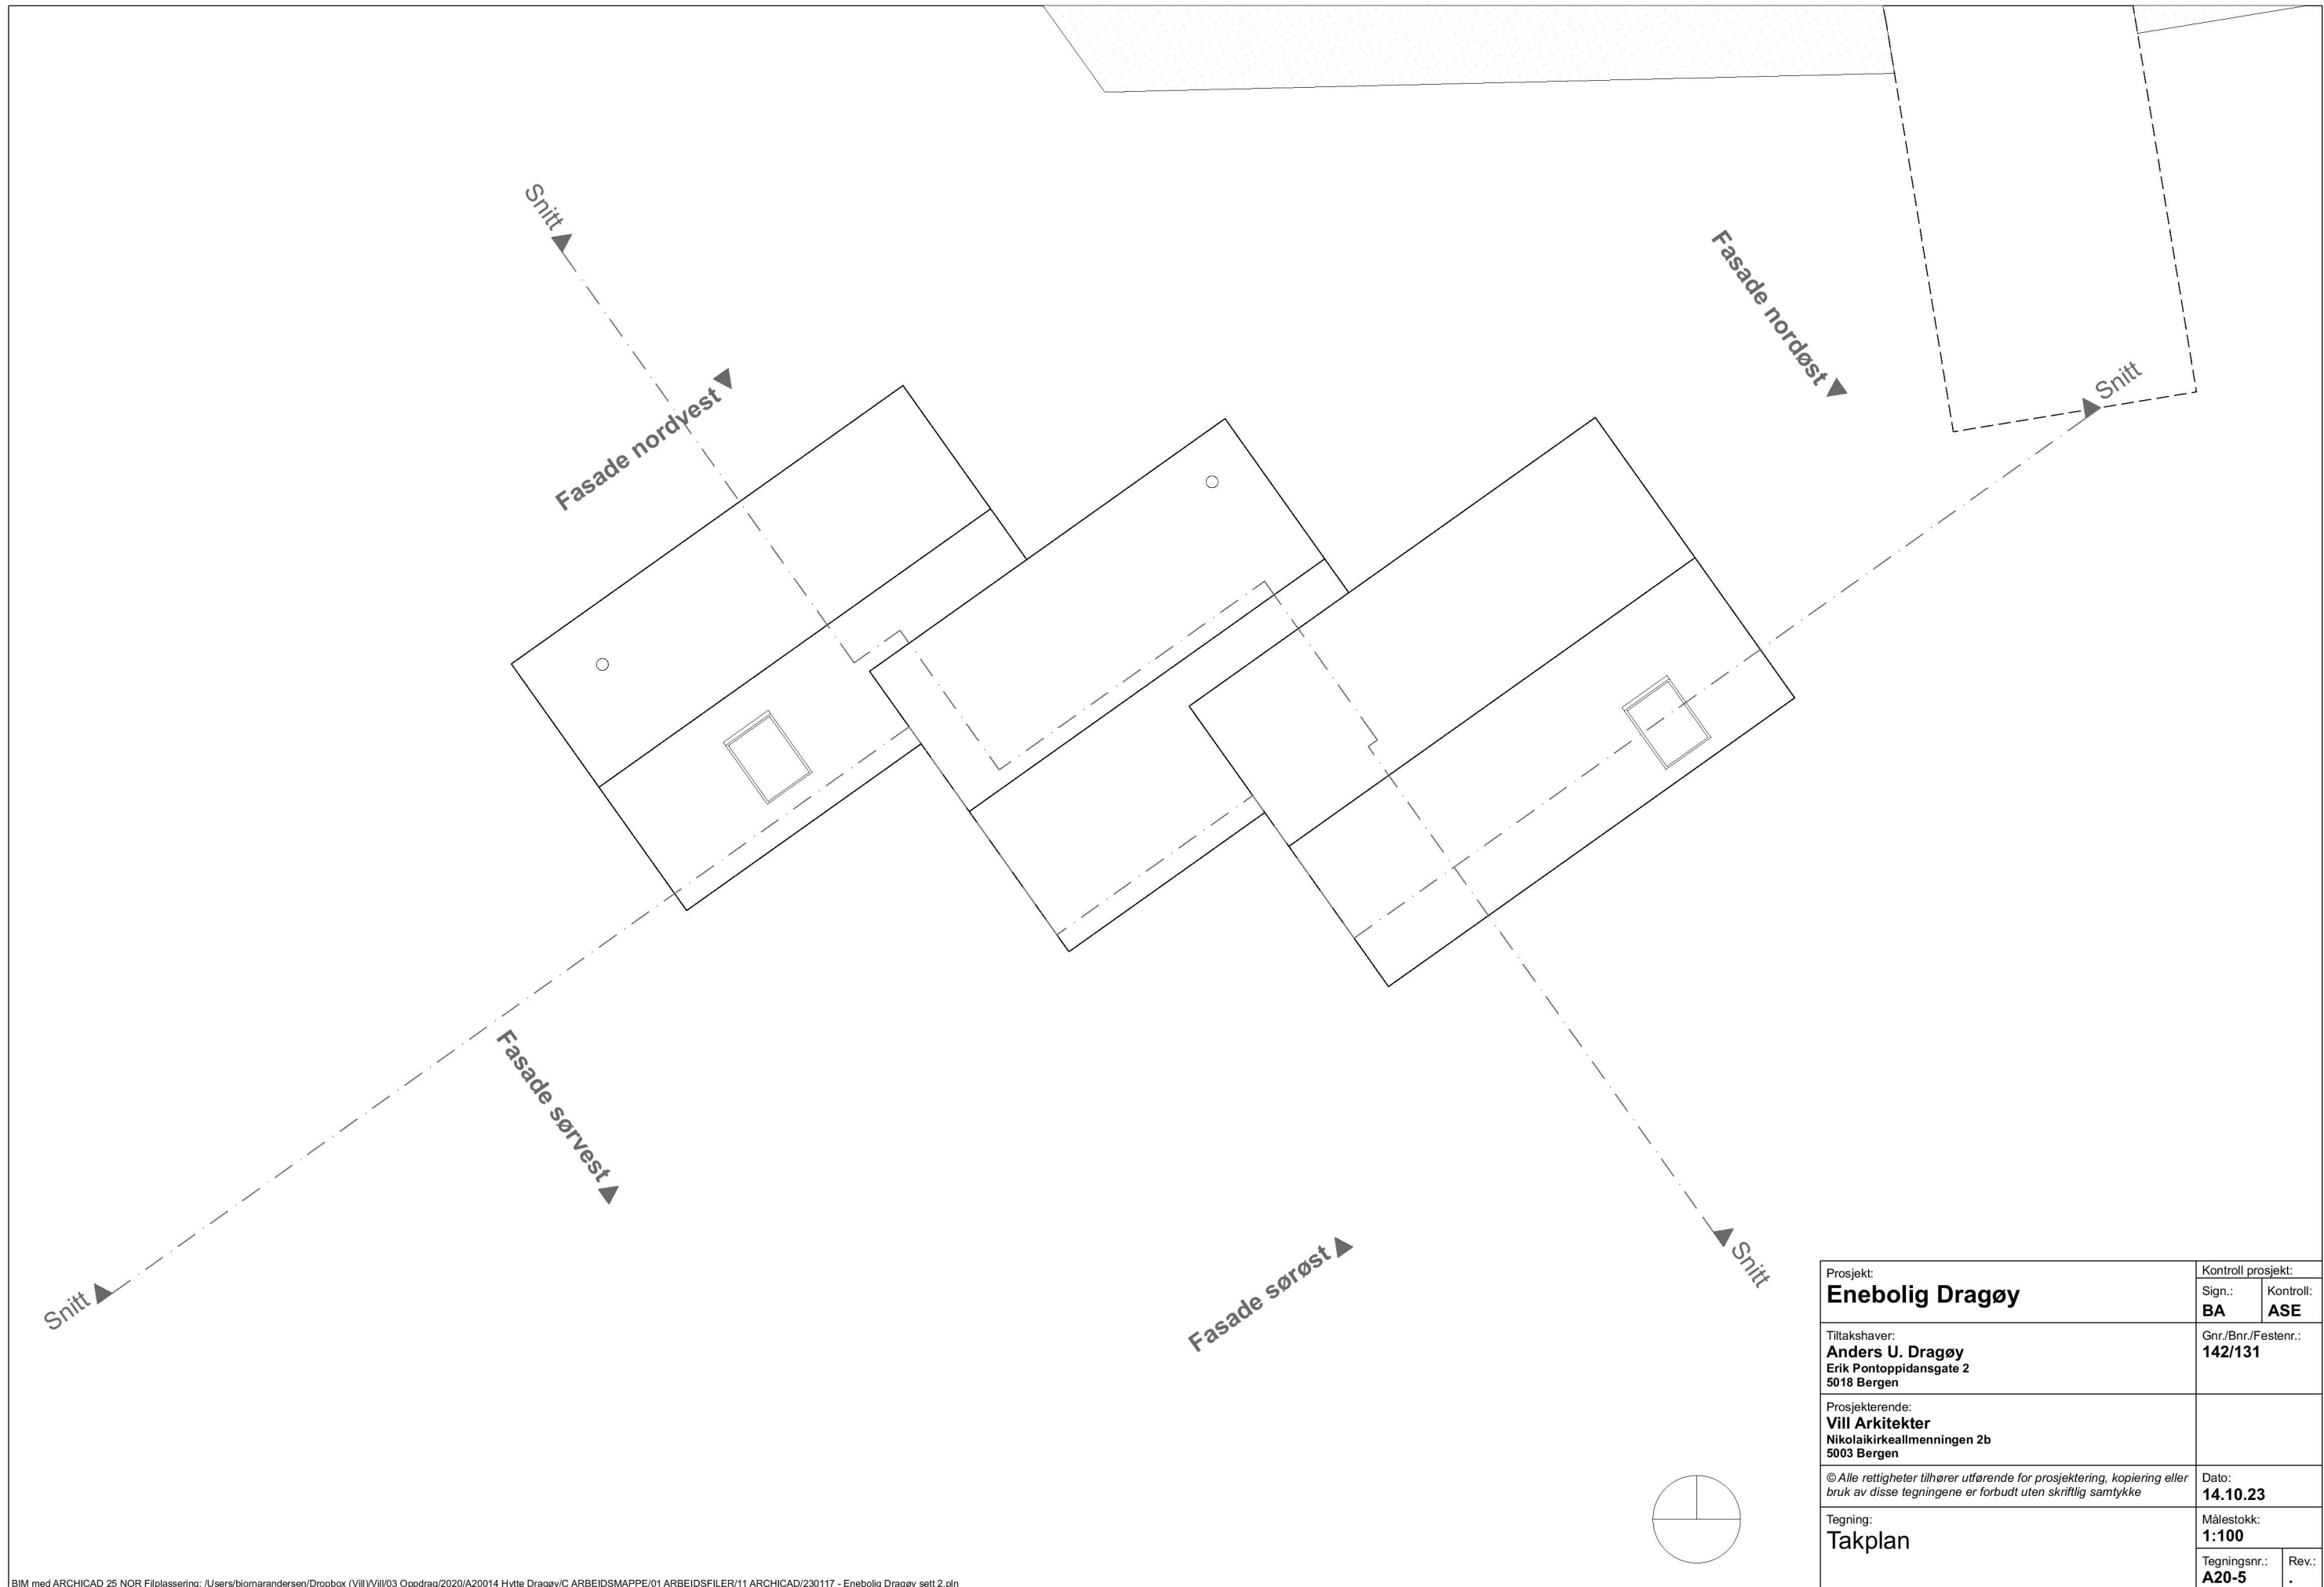

Prosjekt: Enebolig Dragøy		Kontroll prosjekt:	
Sign.:	BA	Kontroll:	ASE
Tiltakshaver: Anders U. Dragøy Erik Pontoppidansgate 2 5018 Bergen		Gnr./Bnr./Festenr.: 142/131	
Prosjekterende: Vill Arkitekter Nikolaikirkeallmenningen 2b 5003 Bergen			
© Alle rettigheter tilhører utførende for prosjektering, kopiering eller bruk av disse tegningene er forbudt uten skriftlig samtykke		Dato:	14.10.23
Tegning: Takplan		Målestokk:	1:100
Tegningsnr.:	A20-5	Rev.:	.