


Prosjekt: Enebolig Dragøy		Kontroll prosjekt:	
Sign.:	BA	Kontroll:	ASE
Tiltakshaver: Anders U. Dragøy Erik Pontoppidansgate 2 5018 Bergen		Gnr./Bnr./Festenr.: 142/131	
Prosjekterende: Vill Arkitekter Nikolaikirkeallmenningen 2b 5003 Bergen			
© Alle rettigheter tilhører utførende for prosjektering, kopiering eller bruk av disse tegningene er forbudt uten skriftlig samtykke		Dato:	14.10.23
Tegning: Snitt A		Målestokk:	1:100
Tegningsnr.:	A30-1	Rev.:	.

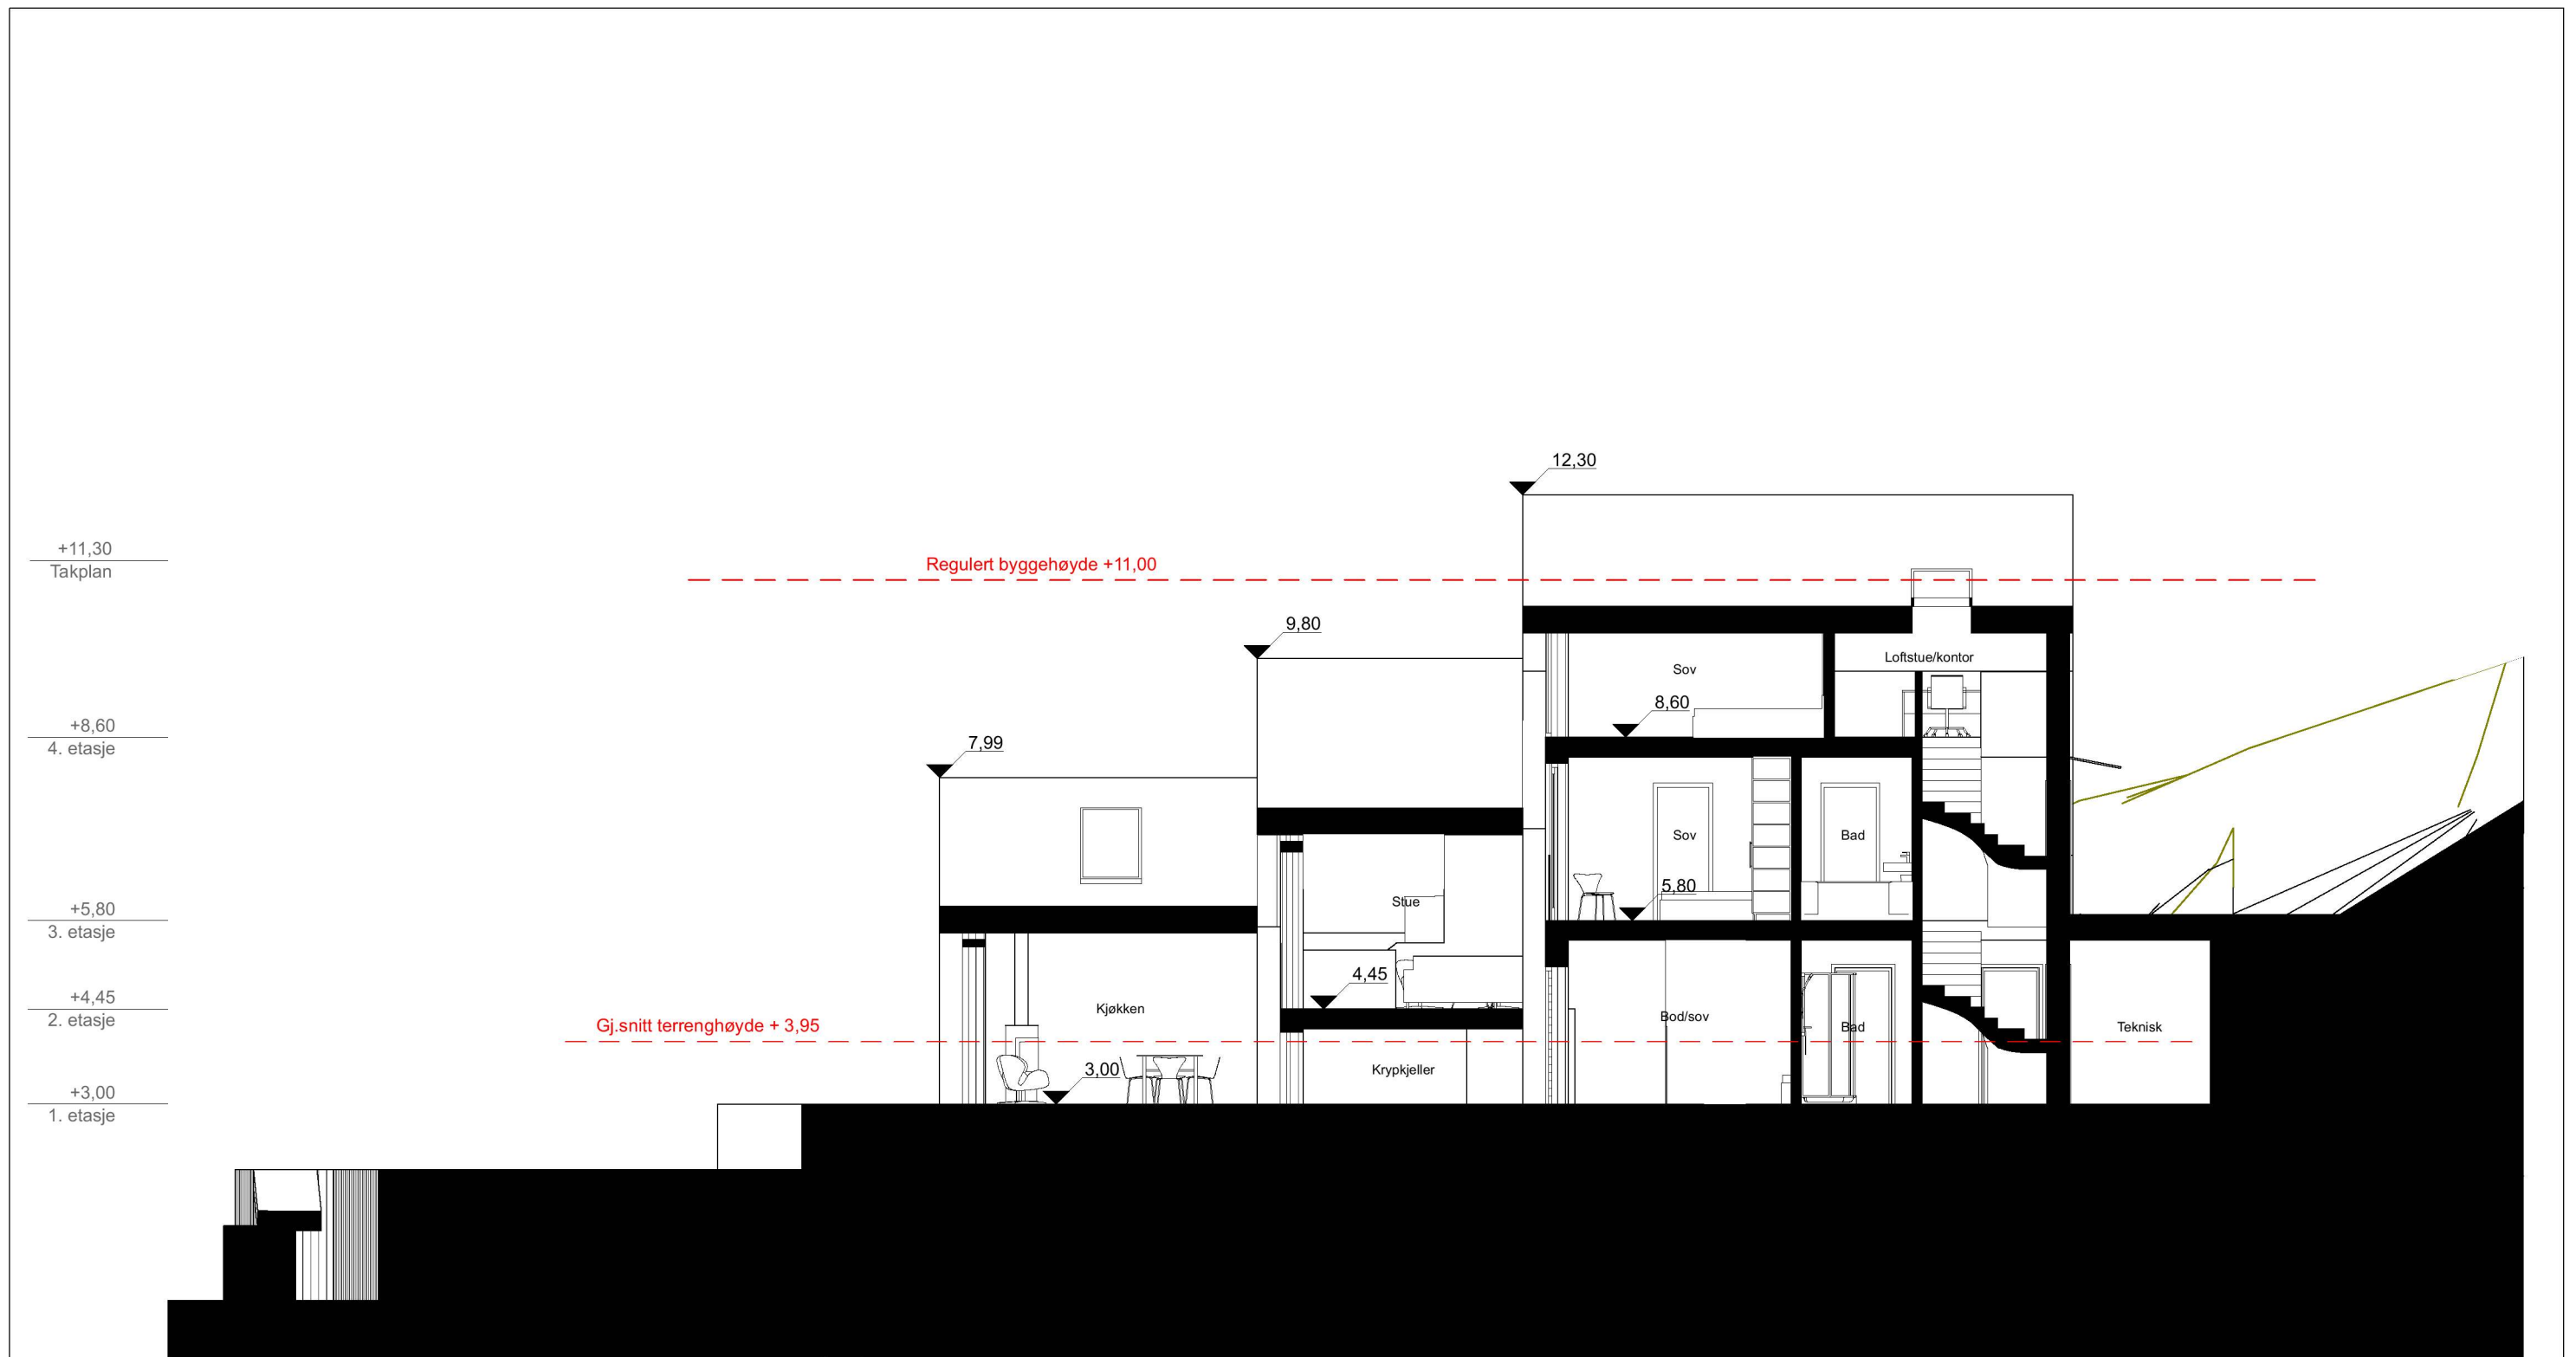

Prosjekt: Enebolig Dragøy	Kontroll prosjekt:	
Tiltakshaver: Anders U. Dragøy Erik Pontoppidansgate 2 5018 Bergen	Sign.: BA	Kontroll: ASE
Prosjekterende: Vill Arkitekter Nikolaikirkeallmenningen 2b 5003 Bergen	Gnr./Bnr./Festnr.: 142/131	
© Alle rettigheter tilhører utførende for prosjektering, kopiering eller bruk av disse tegningene er forbudt uten skriftlig samtykke	Dato: 14.10.23	
Tegning: Snitt B	Målestokk: 1:100	
	Tegningsnr.: A30-2	Rev.: .