




Prosjekt: Enebolig Dragøy		Kontroll prosjekt:	
Sign.:	BA	Kontroll:	ASE
Tiltakshaver: Anders U. Dragøy Erik Pontoppidansgate 2 5018 Bergen		Gnr./Bnr./Festenr.: 142/131	
Prosjekterende: Vill Arkitekter Nikolaikirkeallmenningen 2b 5003 Bergen			
© Alle rettigheter tilhører utførende for prosjektering, kopiering eller bruk av disse tegningene er forbudt uten skriftlig samtykke		Dato:	14.10.23
Tegning: Fasade Sørvest		Målestokk:	1:100
Tegningsnr.:	A40-1	Rev.:	.

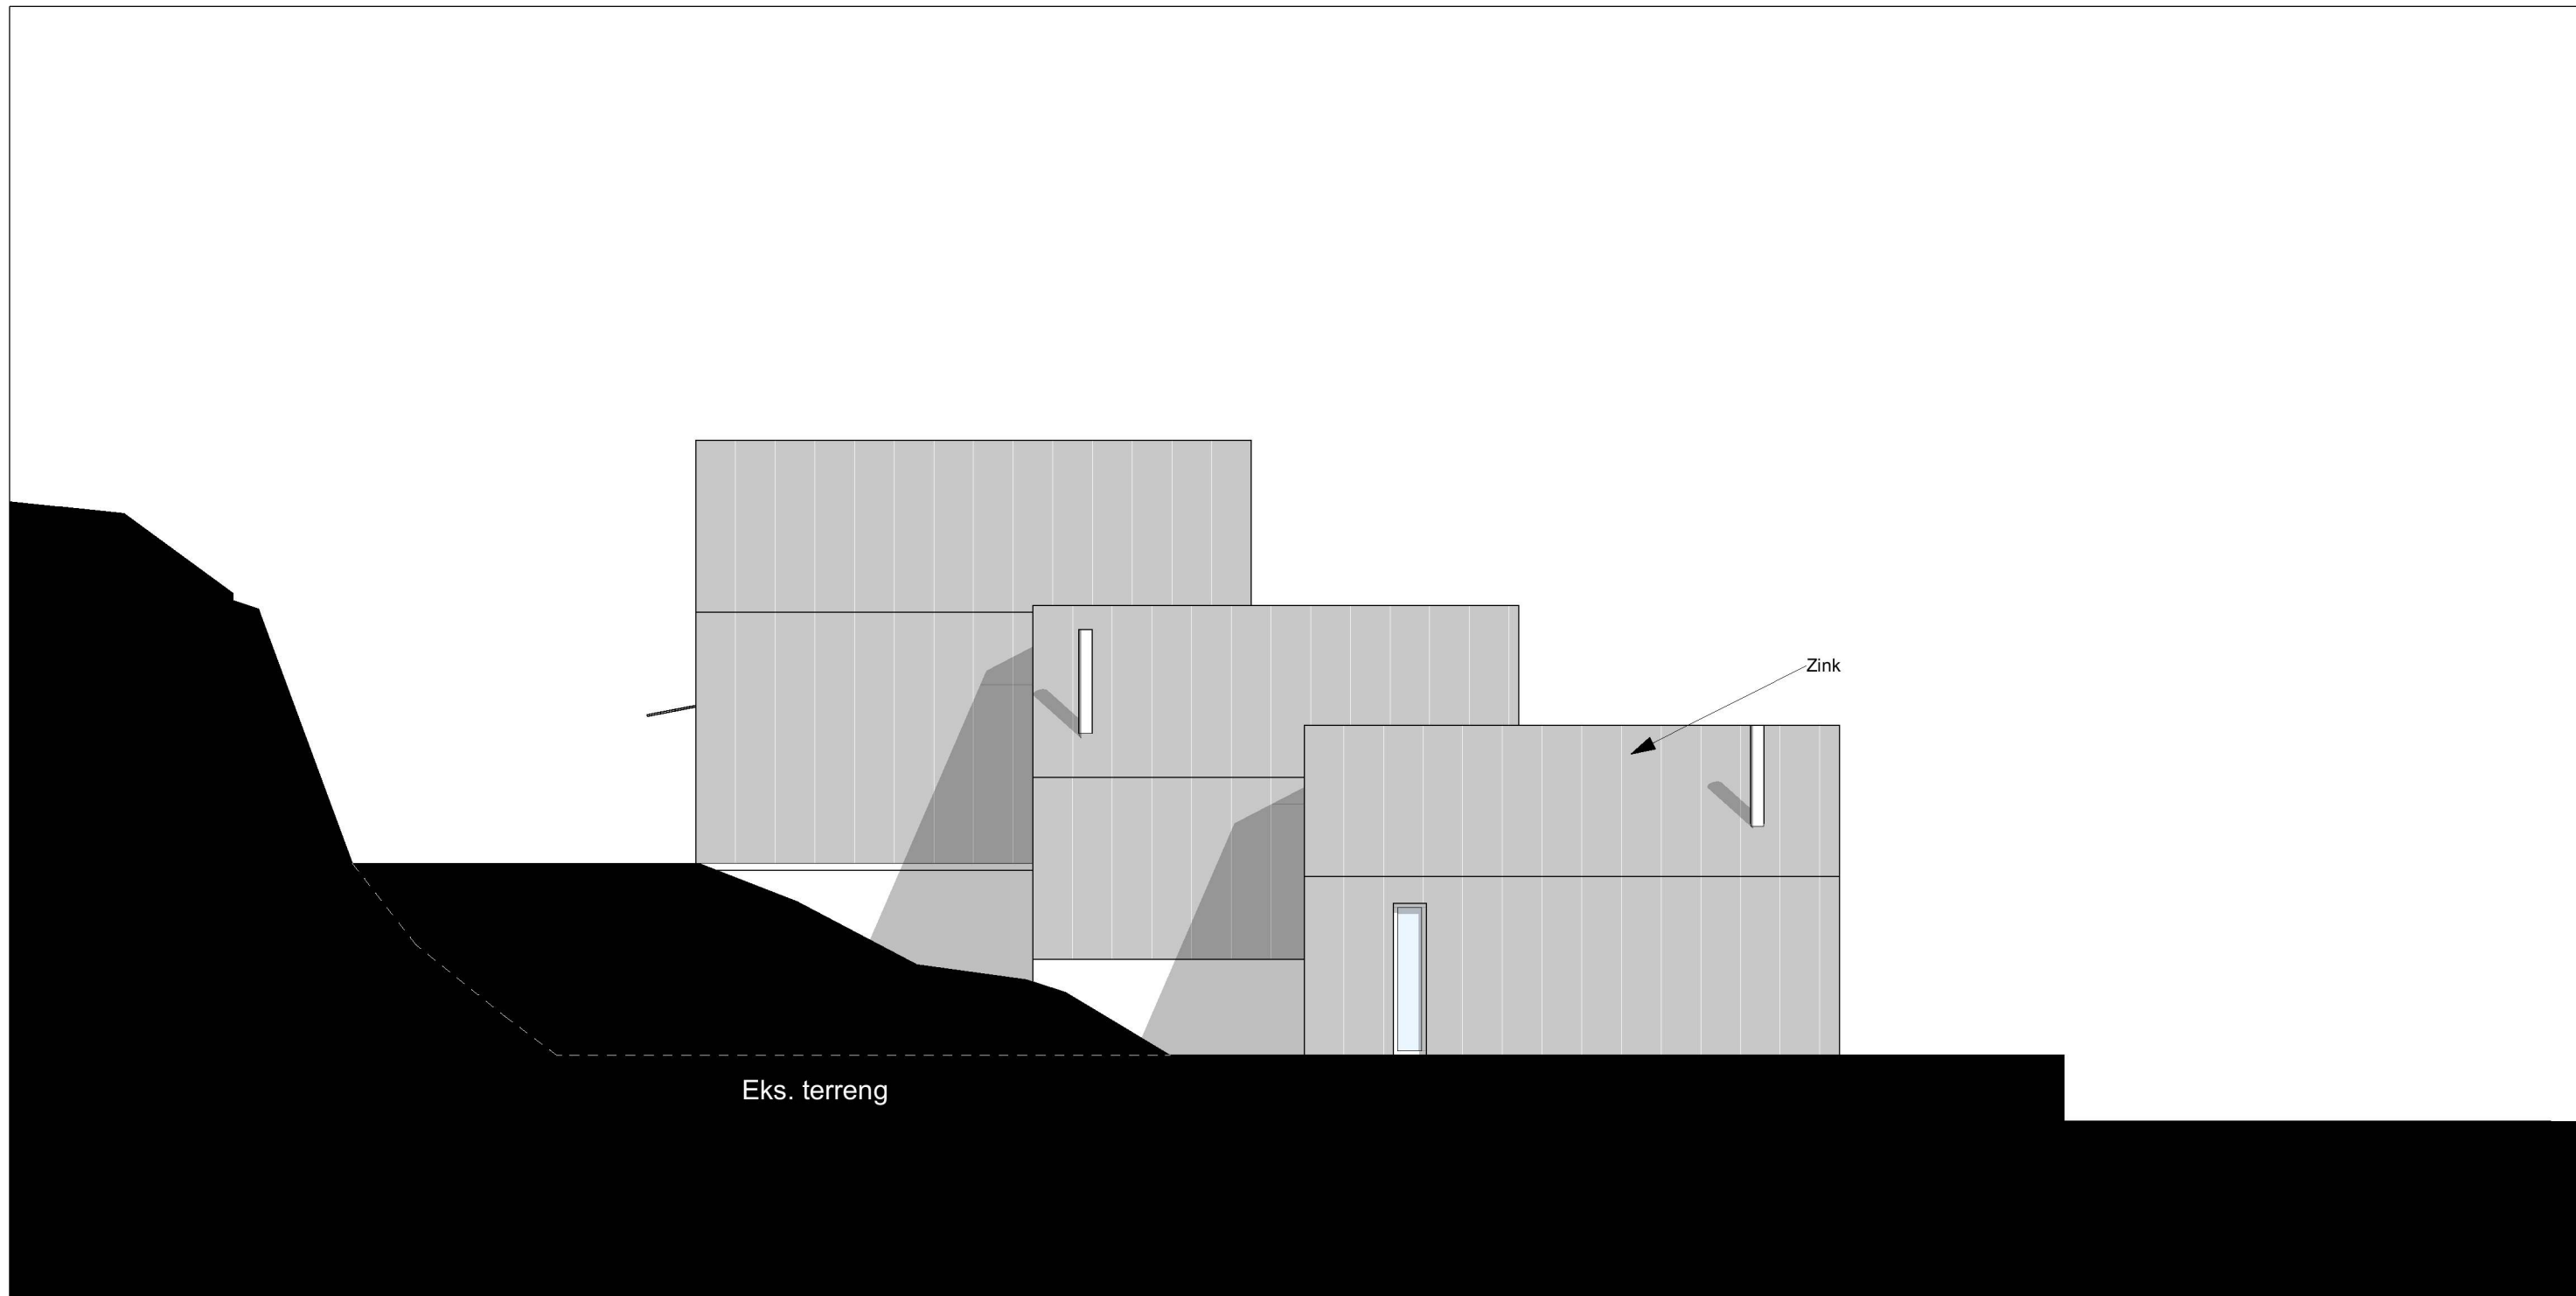

Prosjekt: Enebolig Dragøy		Kontroll prosjekt:	
Sign.:	BA	Kontroll:	ASE
Tiltakshaver: Anders U. Dragøy Erik Pontoppidansgate 2 5018 Bergen		Gnr./Bnr./Festenr.: 142/131	
Prosjekterende: Vill Arkitekter Nikolaikirkeallmenningen 2b 5003 Bergen			
© Alle rettigheter tilhører utførende for prosjektering, kopiering eller bruk av disse tegningene er forbudt uten skriftlig samtykke		Dato:	14.10.23
Tegning: Fasade Nordvest		Målestokk:	1:100
Tegningsnr.:	A40-2	Rev.:	.

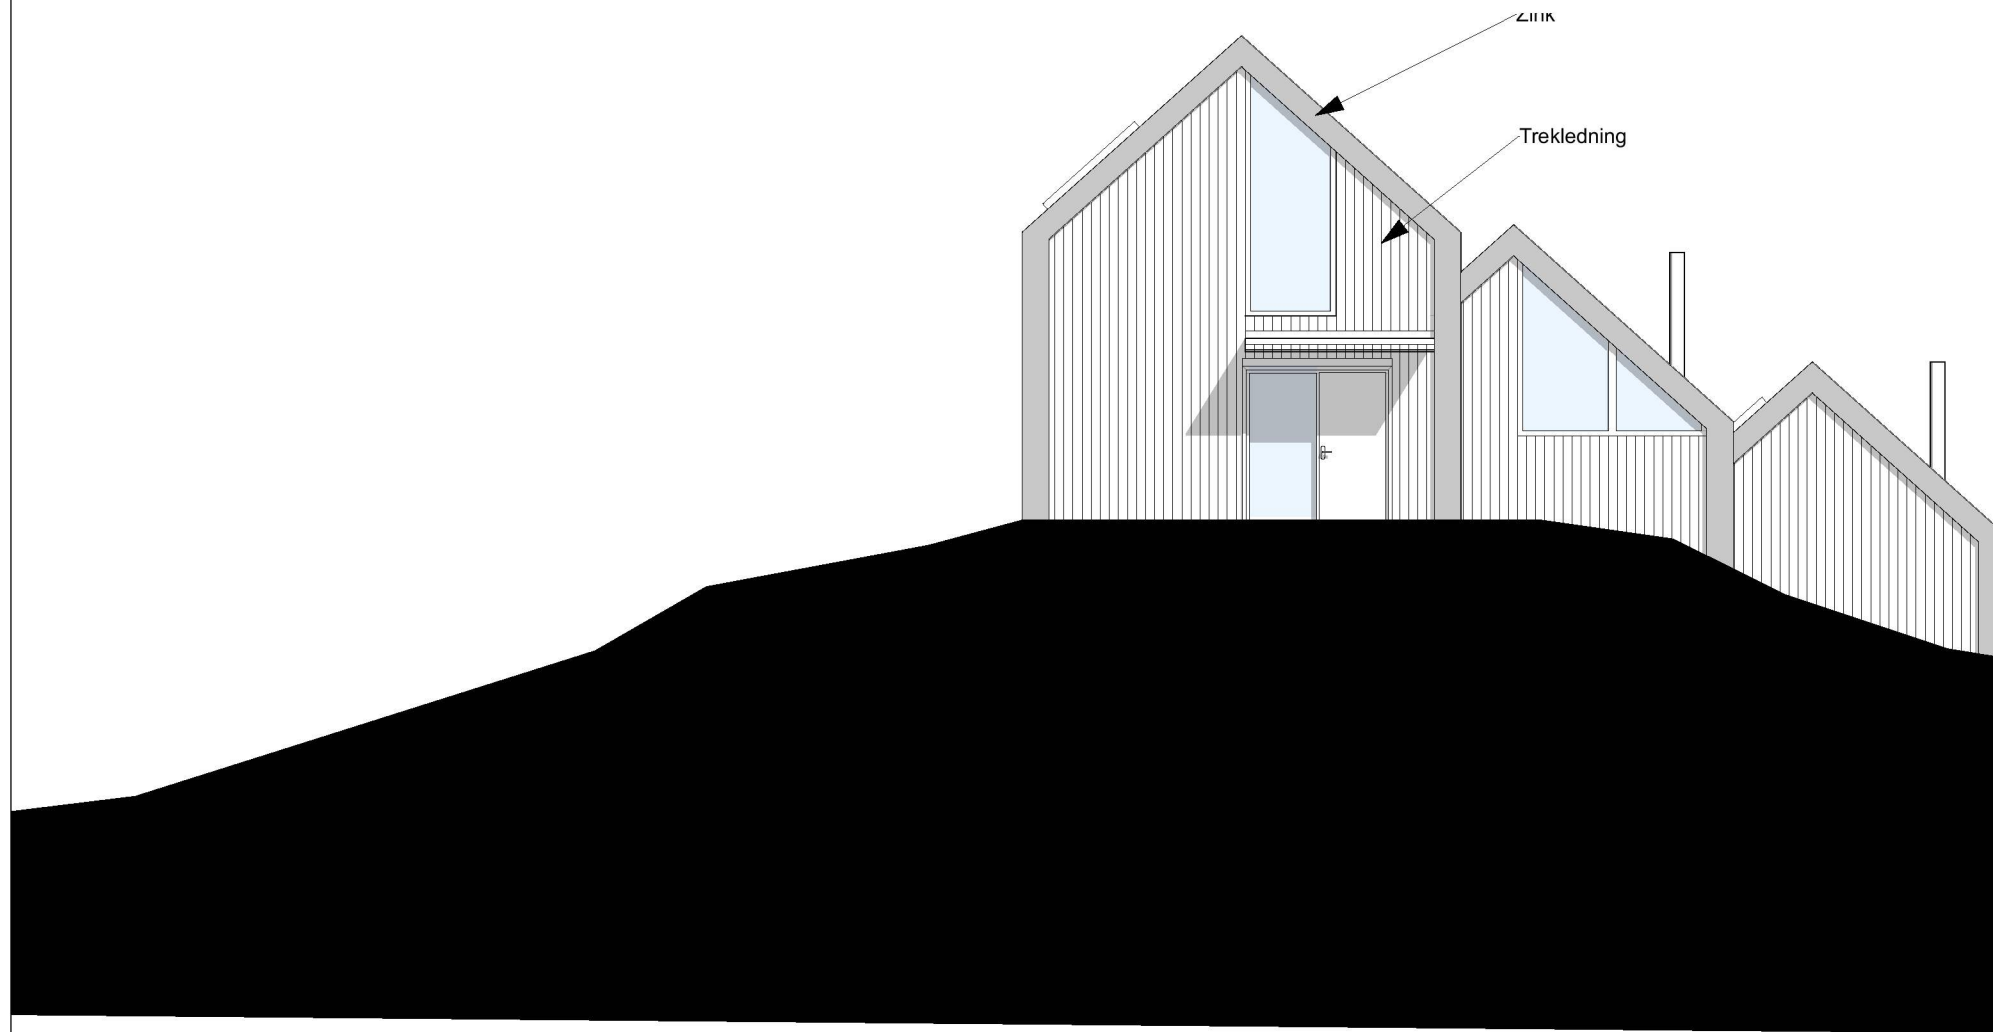

Prosjekt: Enebolig Dragøy		Kontroll prosjekt:	
Sign.: BA		Kontroll: ASE	
Tiltakshaver: Anders U. Dragøy Erik Pontoppidansgate 2 5018 Bergen		Gnr./Bnr./Festenr.: 142/131	
Prosjekterende: Vill Arkitekter Nikolaikirkeallmenningen 2b 5003 Bergen			
© Alle rettigheter tilhører utførende for prosjektering, kopiering eller bruk av disse tegningene er forbudt uten skriftlig samtykke		Dato: 14.10.23	
Tegning: Fasade Nordøst		Målestokk: 1:100	
Tegningsnr.: A40-3		Rev.: .	

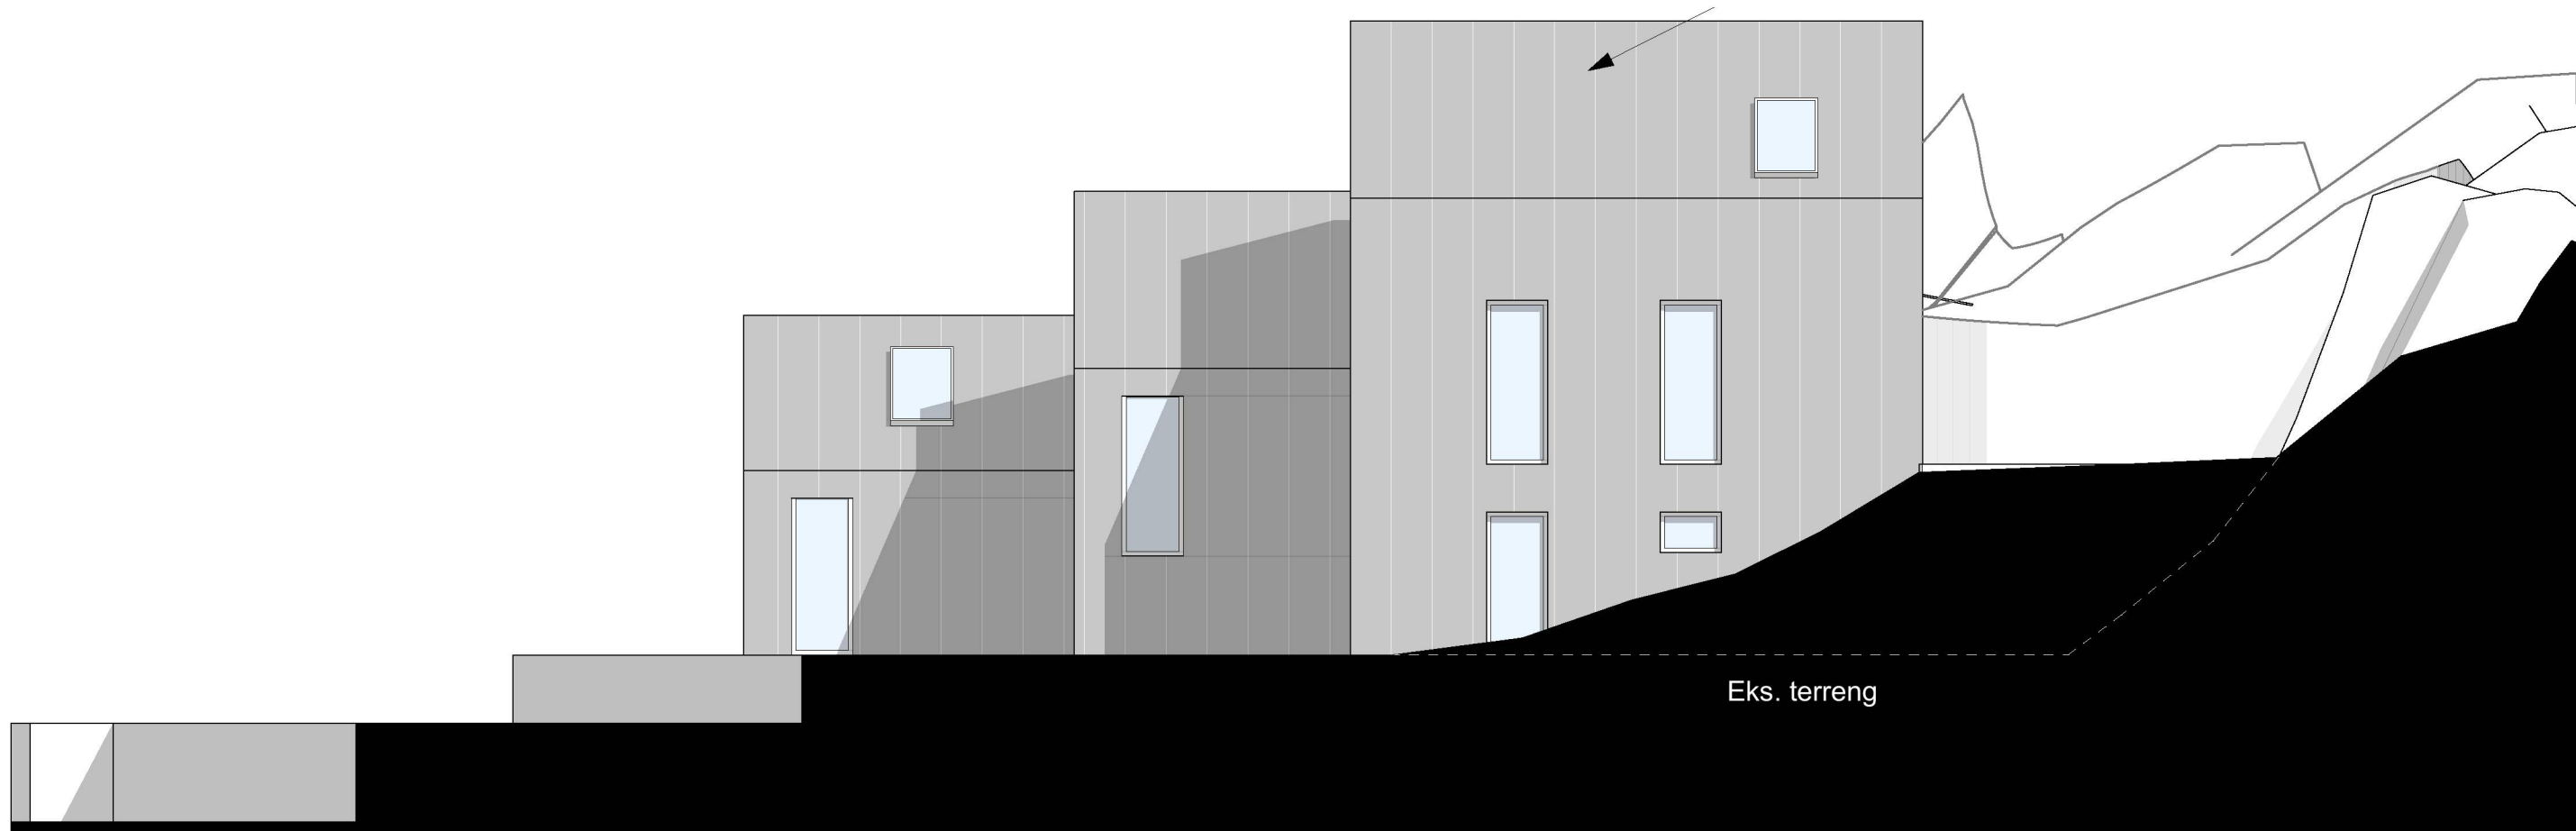

Eks. terreng

Prosjekt: Enebolig Dragøy		Kontroll prosjekt:	
Sign.:	BA	Kontroll:	ASE
Tiltakshaver: Anders U. Dragøy Erik Pontoppidansgate 2 5018 Bergen		Gnr./Bnr./Festenr.:	
Prosjekterende: Vill Arkitekter Nikolaikirkeallmenningen 2b 5003 Bergen		142/131	
© Alle rettigheter tilhører utførende for prosjektering, kopiering eller bruk av disse tegningene er forbudt uten skriftlig samtykke		Dato:	14.10.23
Tegning: Fasade Sørøst		Målestokk:	1:100
Tegningsnr.:	A40-4	Rev.:	.