



Del 1 - F/K-2


Del 2 - F/K-1

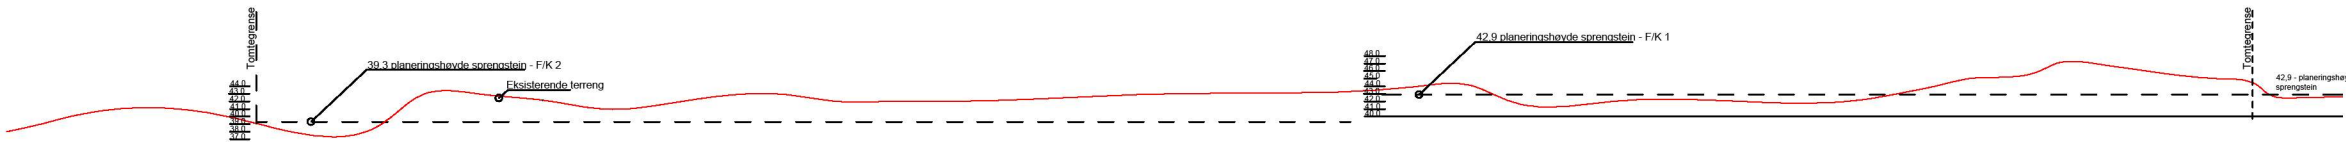

Del 1 + del 2
Mål 1:1000

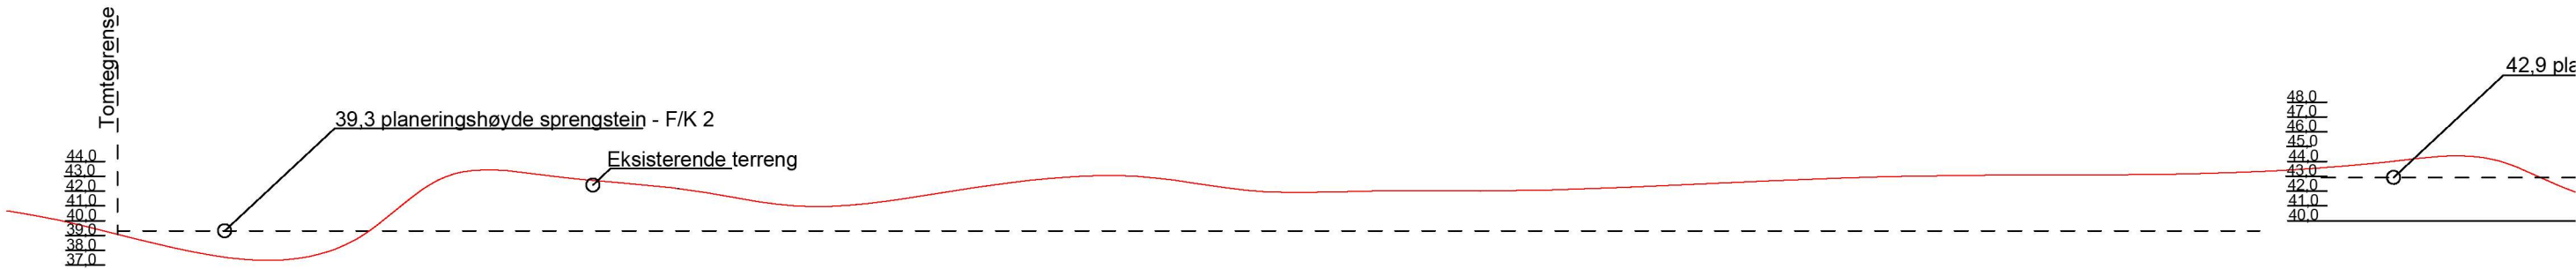

Del 1
Mål 1:450

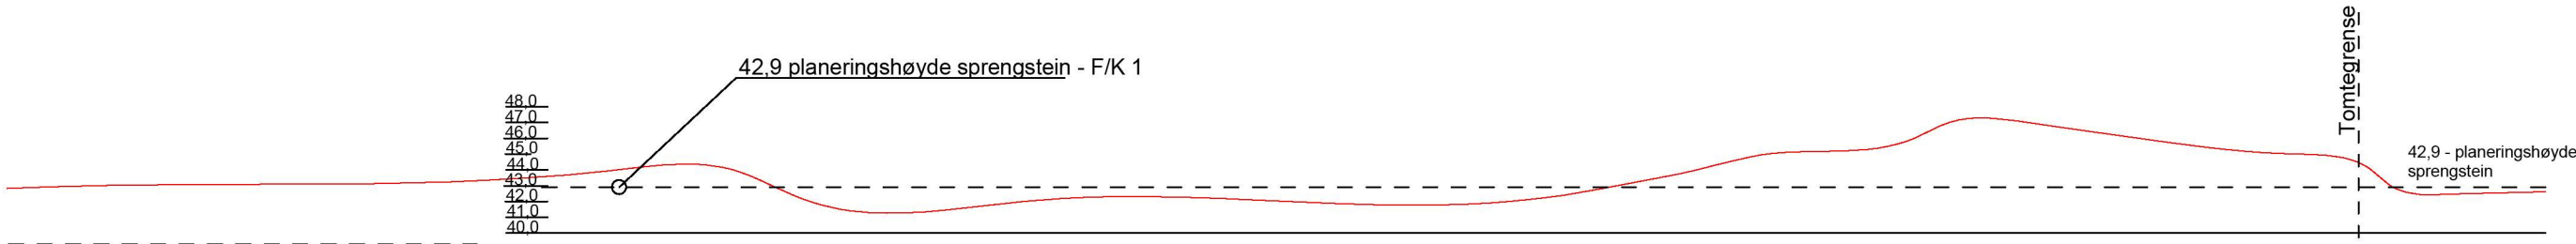

Del 2
Mål 1:450

-	-	-	-
REV:	DATO	SIGN.	ANMERKNINGER
BYGGHERRE	Raugstad Eiendom AS		
PROSJEKT NR.	Mongstadkrysset Senter Vestre del		
23-05	gnr 100 bnr 37 Bergen		
Lengdeprofil	TEGN. SA	SAE IENDOMSUTVIKLING	
Søknad om tillatelse for planering til høyde sprengstein	MÅL 1:1000/450	NJØTEVEGEN 333	
	DATO 24.03.2023	5943 AUSTRHEIM	
TEGN.NR. 2025 - 20-01-10	REVISJON: 00	MOB 930 56 020	