


VEDLEGG D-01

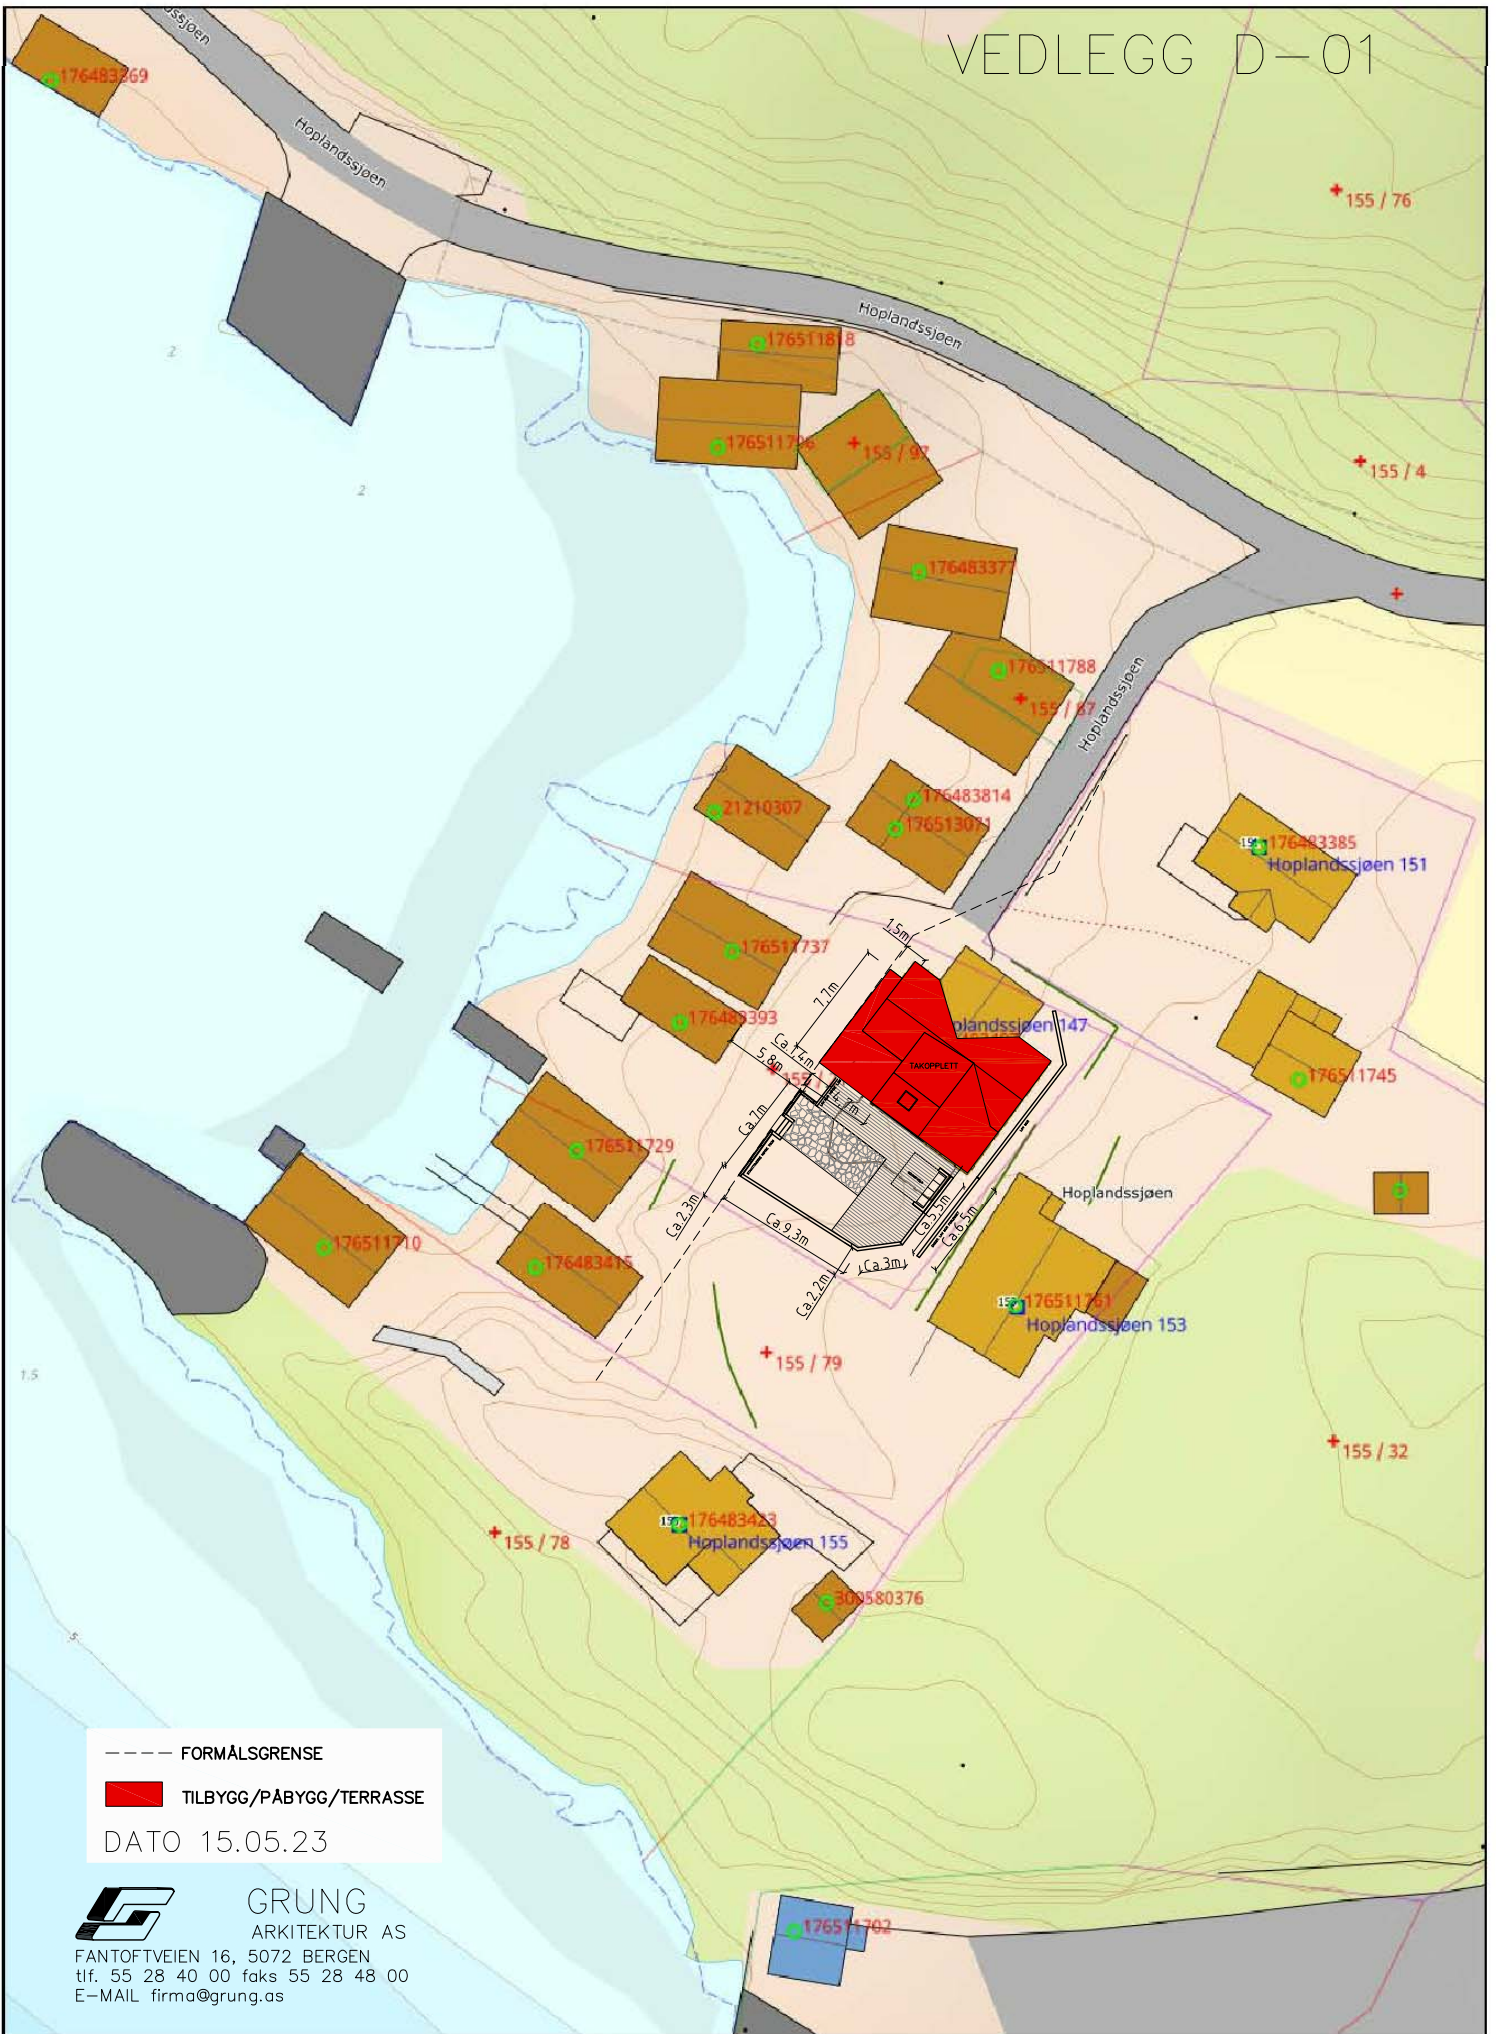

----- FORMÅLSGRENSE

 TILBYGG/PÅBYGG/TERRASSE

DATO 15.05.23



GRUNG
ARKITEKTUR AS

FANTOFTVEIEN 16, 5072 BERGEN
tlf. 55 28 40 00 faks 55 28 48 00
E-MAIL firma@grung.as

Senterposisjon: -48369.8, 6777463.92
Koordinatsystem: EPSG:25833
Utskriftsdato: 08.03.2023

MÅL 1:500

0 5 10 15 20m

