




FASADE MOT NORDVEST  
EKSISTERENDE SITUASJON

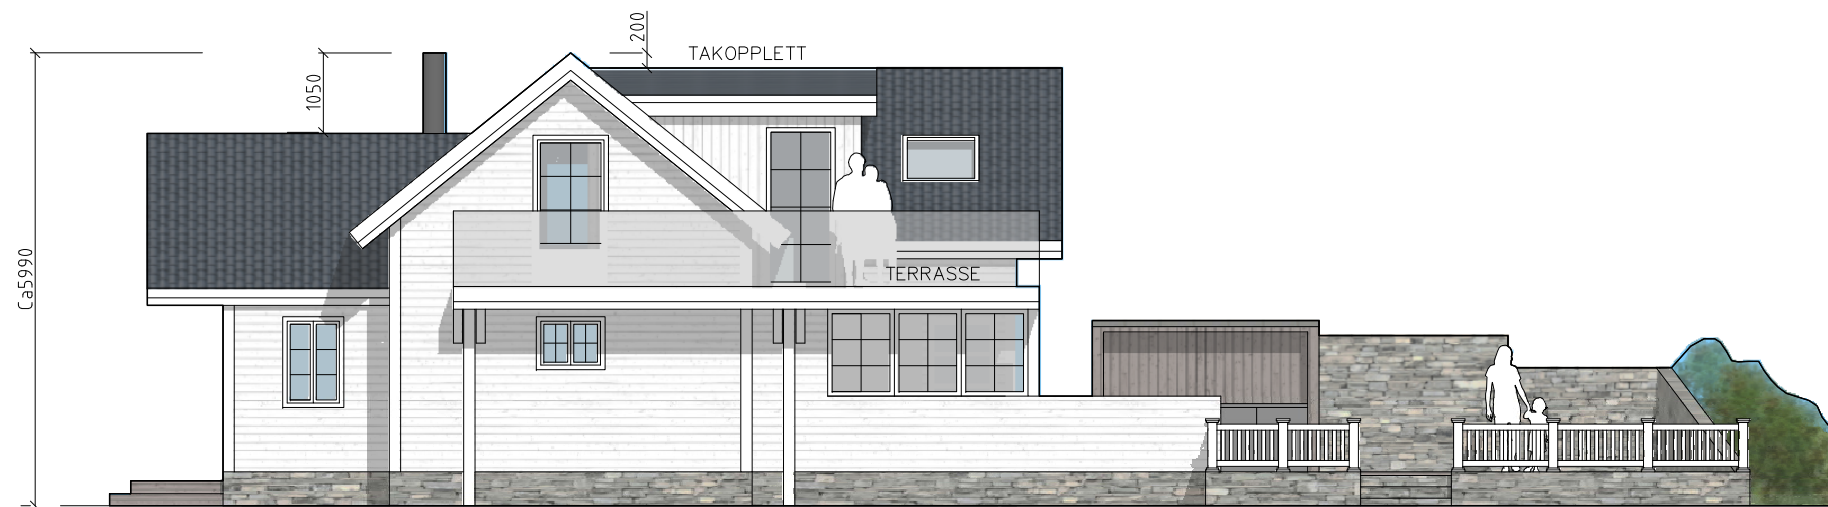

FASADE MOT NORDVEST  
NY SITUASJON

DATO 15.05.23



tiltakshaver

ROGER MJÅTVEIT

prosjekt

23-09  
HOPLANDSJØEN 147

dato

05.02.2023 1 : 100

mål

gnr/bnr

155/21

REV. ENDRINGEN GJELDER

DATO SIGN.



GRUNG  
ARKITEKTUR AS

SKUTEVIKSODER 21, 5035 BERGEN  
tlf. 55 28 40 00 Mob. 920 47 760  
E-MAIL firma@grung.as

FASADE  
MOT NORDVEST

A1-04