


PLAN LOFT
EKSISTERENDE SITUASJON



PLAN LOFT
NY SITUASJON

DATO 15.05.23

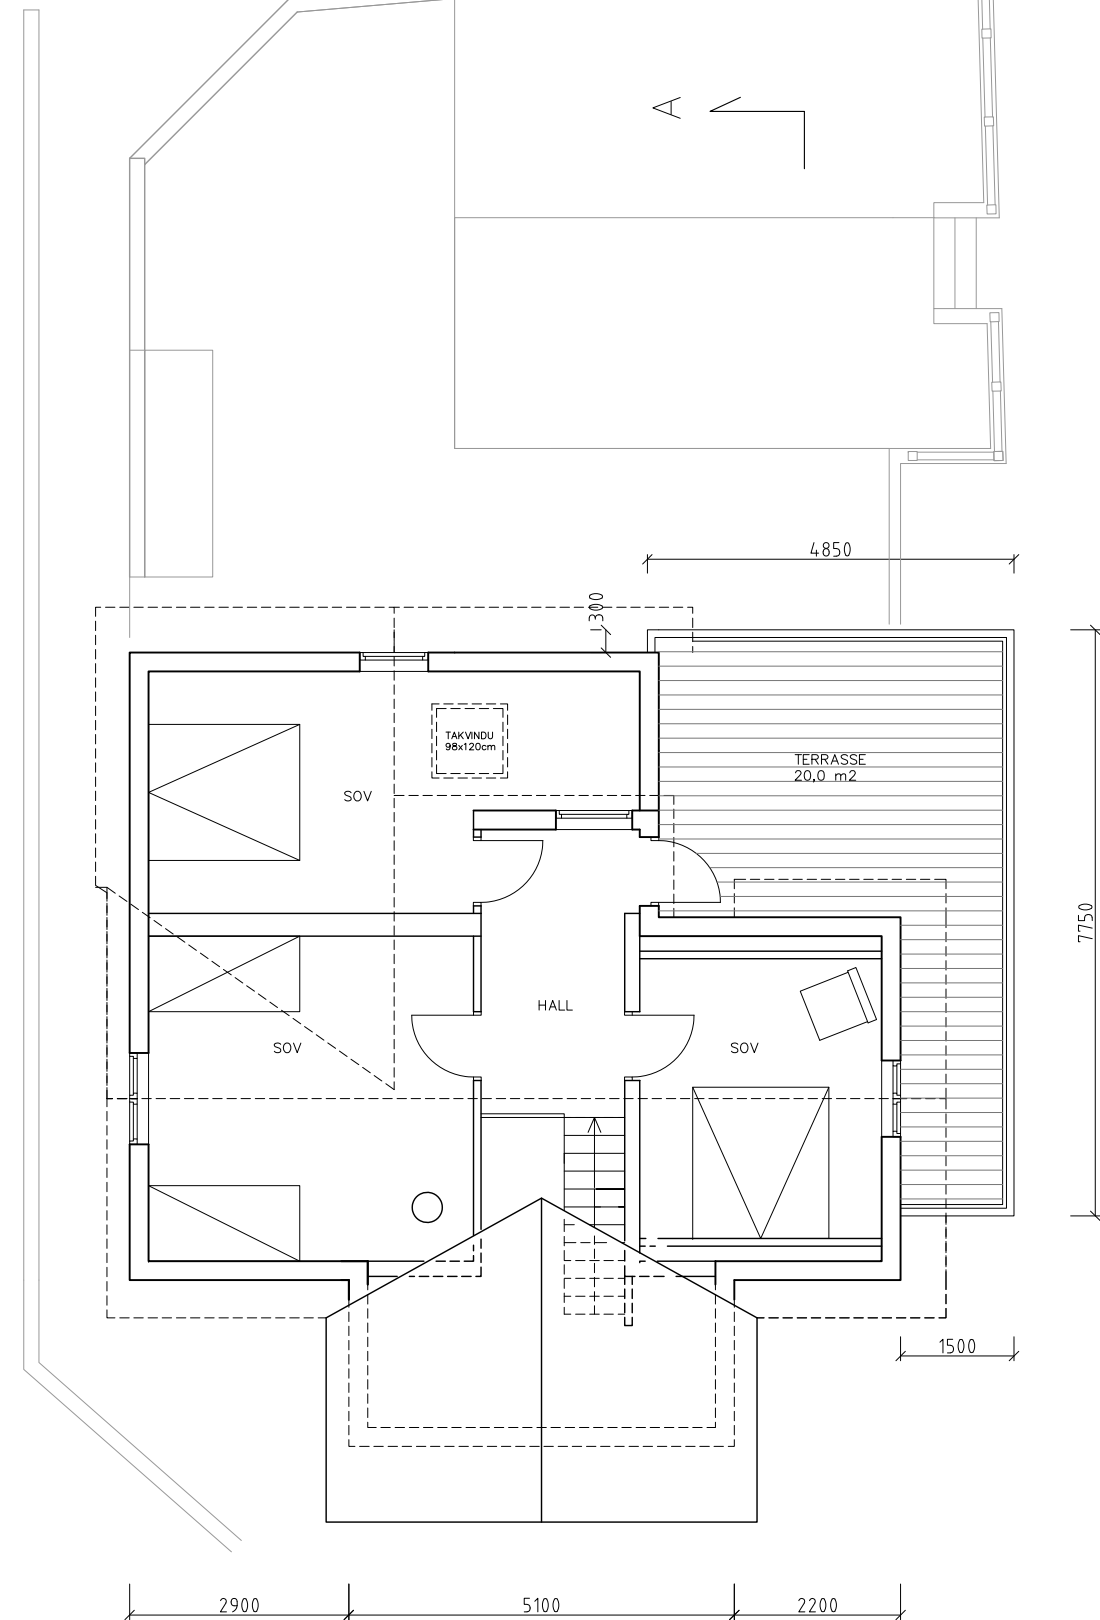

tiltakshaver
ROGER MJÅTVEIT

prosjekt
23-09
HOPLANDSJØEN 147

dato
05.02.2023 1 : 100

mål

gnr/bnr
155/21

REV.	ENDRINGEN GJELDER	DATO	SIGN.



GRUNG
ARKITEKTUR AS
SKUTEVIKSØDER 21, 5035 BERGEN
tlf. 55 28 40 00 Mob. 920 47 760
E-MAIL firma@grung.as

PLAN LOFT

A1-02