


SNITT A-A  
EKSISTERENDE SITUASJON



SNITT A-A  
NY SITUASJON

DATO 15.05.23

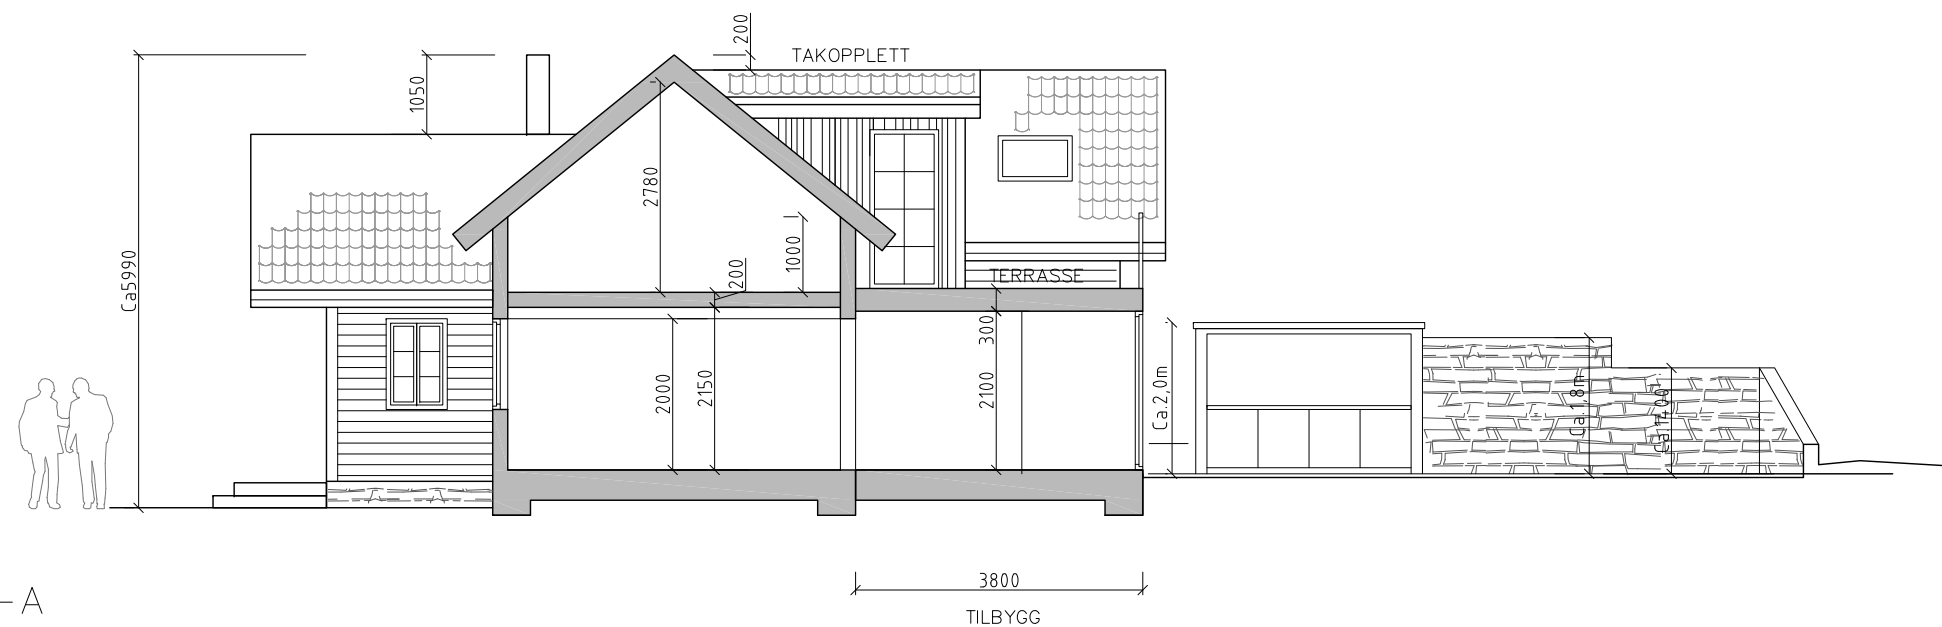

tiltakshaver  
ROGER MJÅTVEIT

prosjekt  
23-09  
HOPLANDSJØEN 147

dato  
05.02.2023

mål  
1 : 100

gnr/bnr  
155/21

REV. ENDRINGEN GJELDER DATO SIGN.



GRUNG  
ARKITEKTUR AS  
SKUTEVIKSØDER 21, 5035 BERGEN  
tlf. 55 28 40 00 Mob. 920 47 760  
E-MAIL firma@grung.as

SNITT A-A

A1-03