72

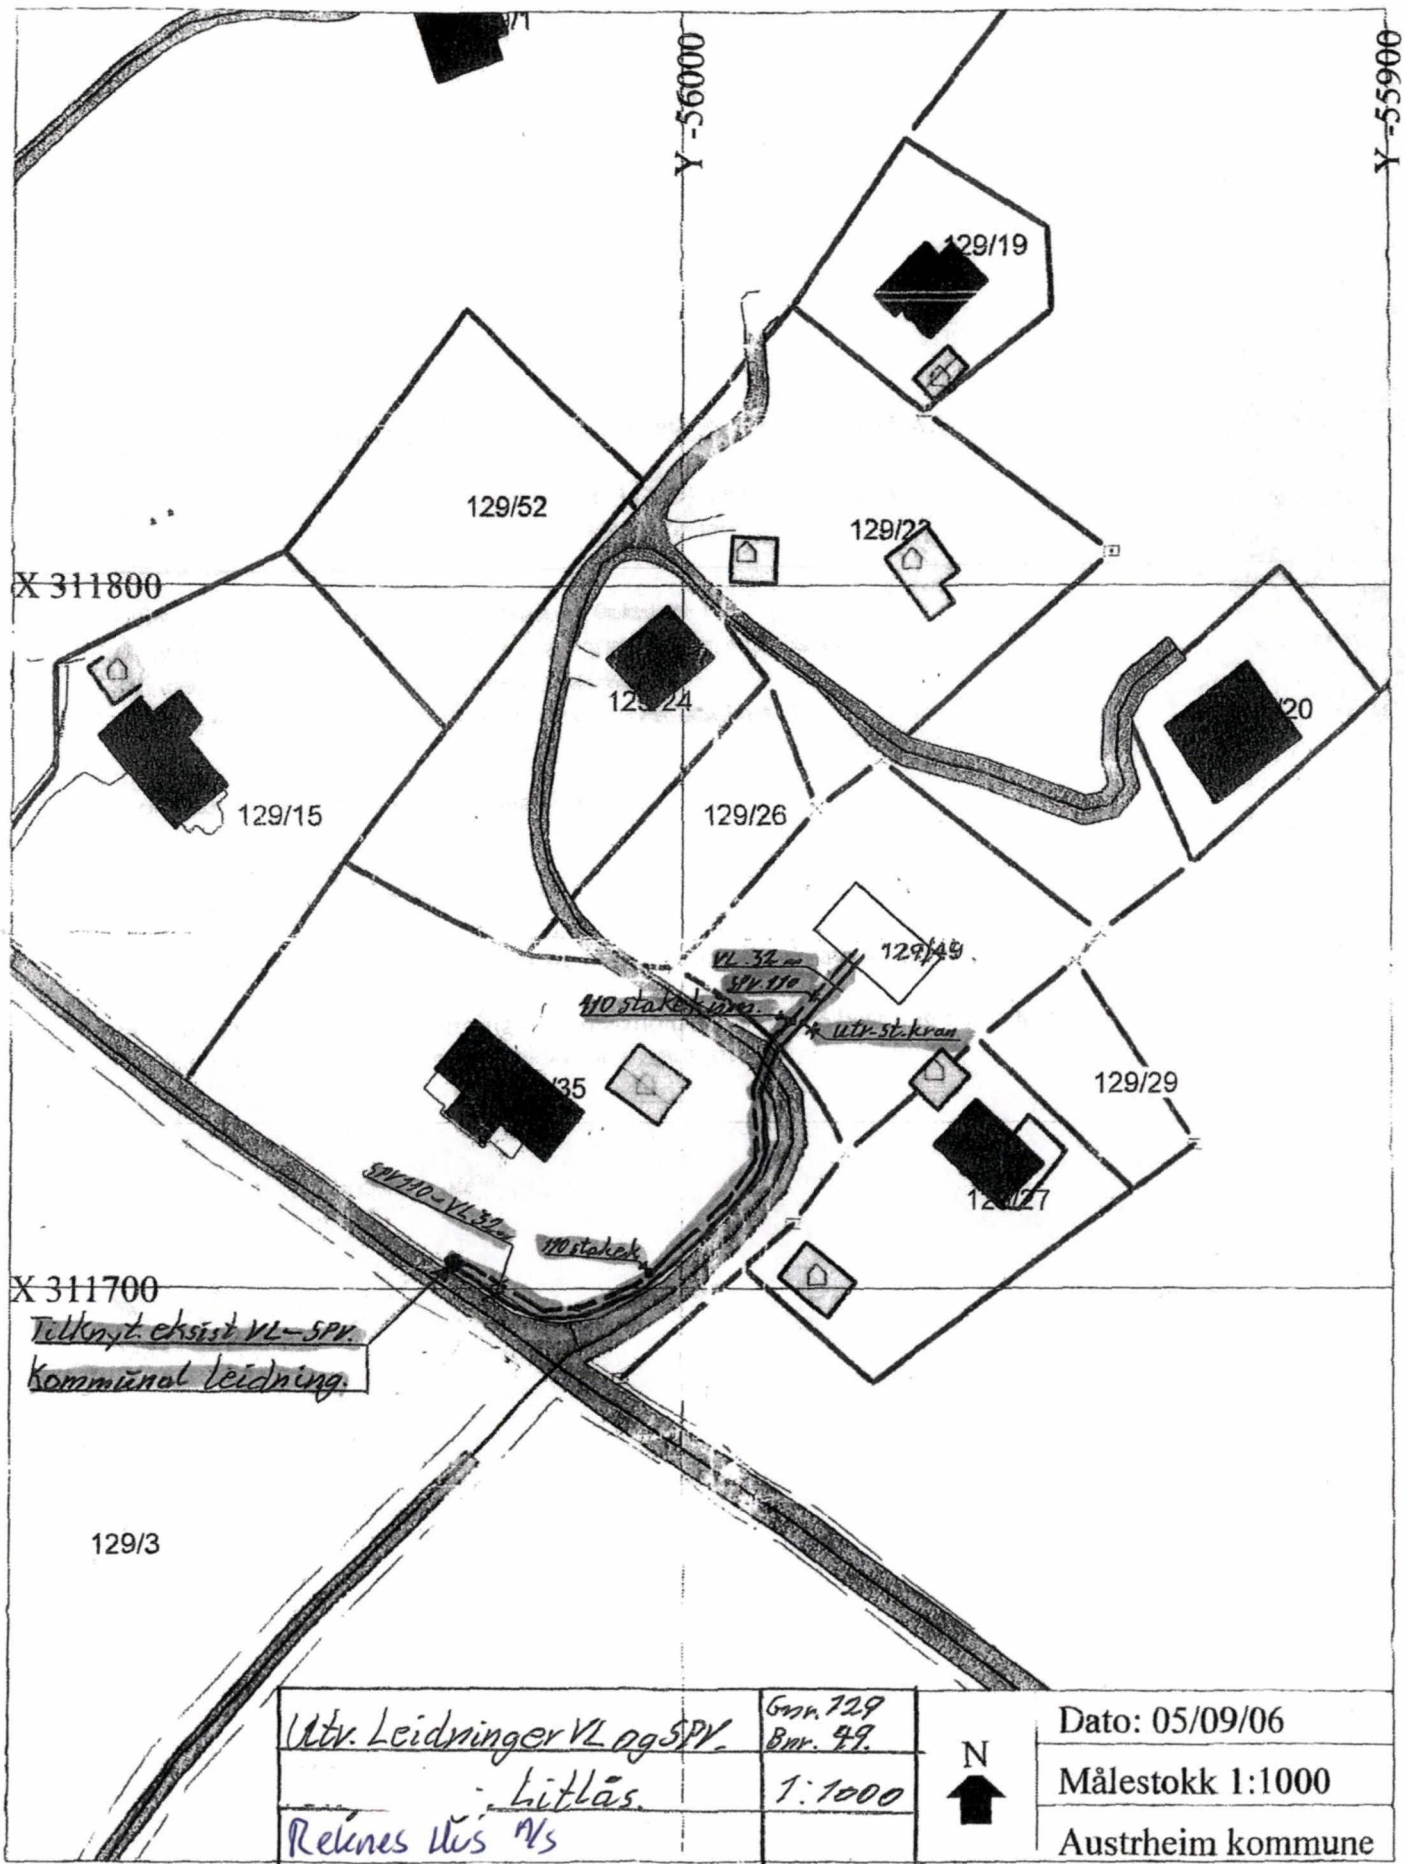

Utv. Leidninger VL og SPV.	Gnr. 129 Bnr. 49.	N	Dato: 05/09/06
Litlås.	1:1000		Målestokk 1:1000
Reknes Hus A/S			Austrheim kommune
LINDÅS RØR & SANITÆR	29/3-11		