


**SAMMEN SKAPER VI EN BOLIG SOM
VISUALISERER DIN IDENTITET.**

URBANHUS

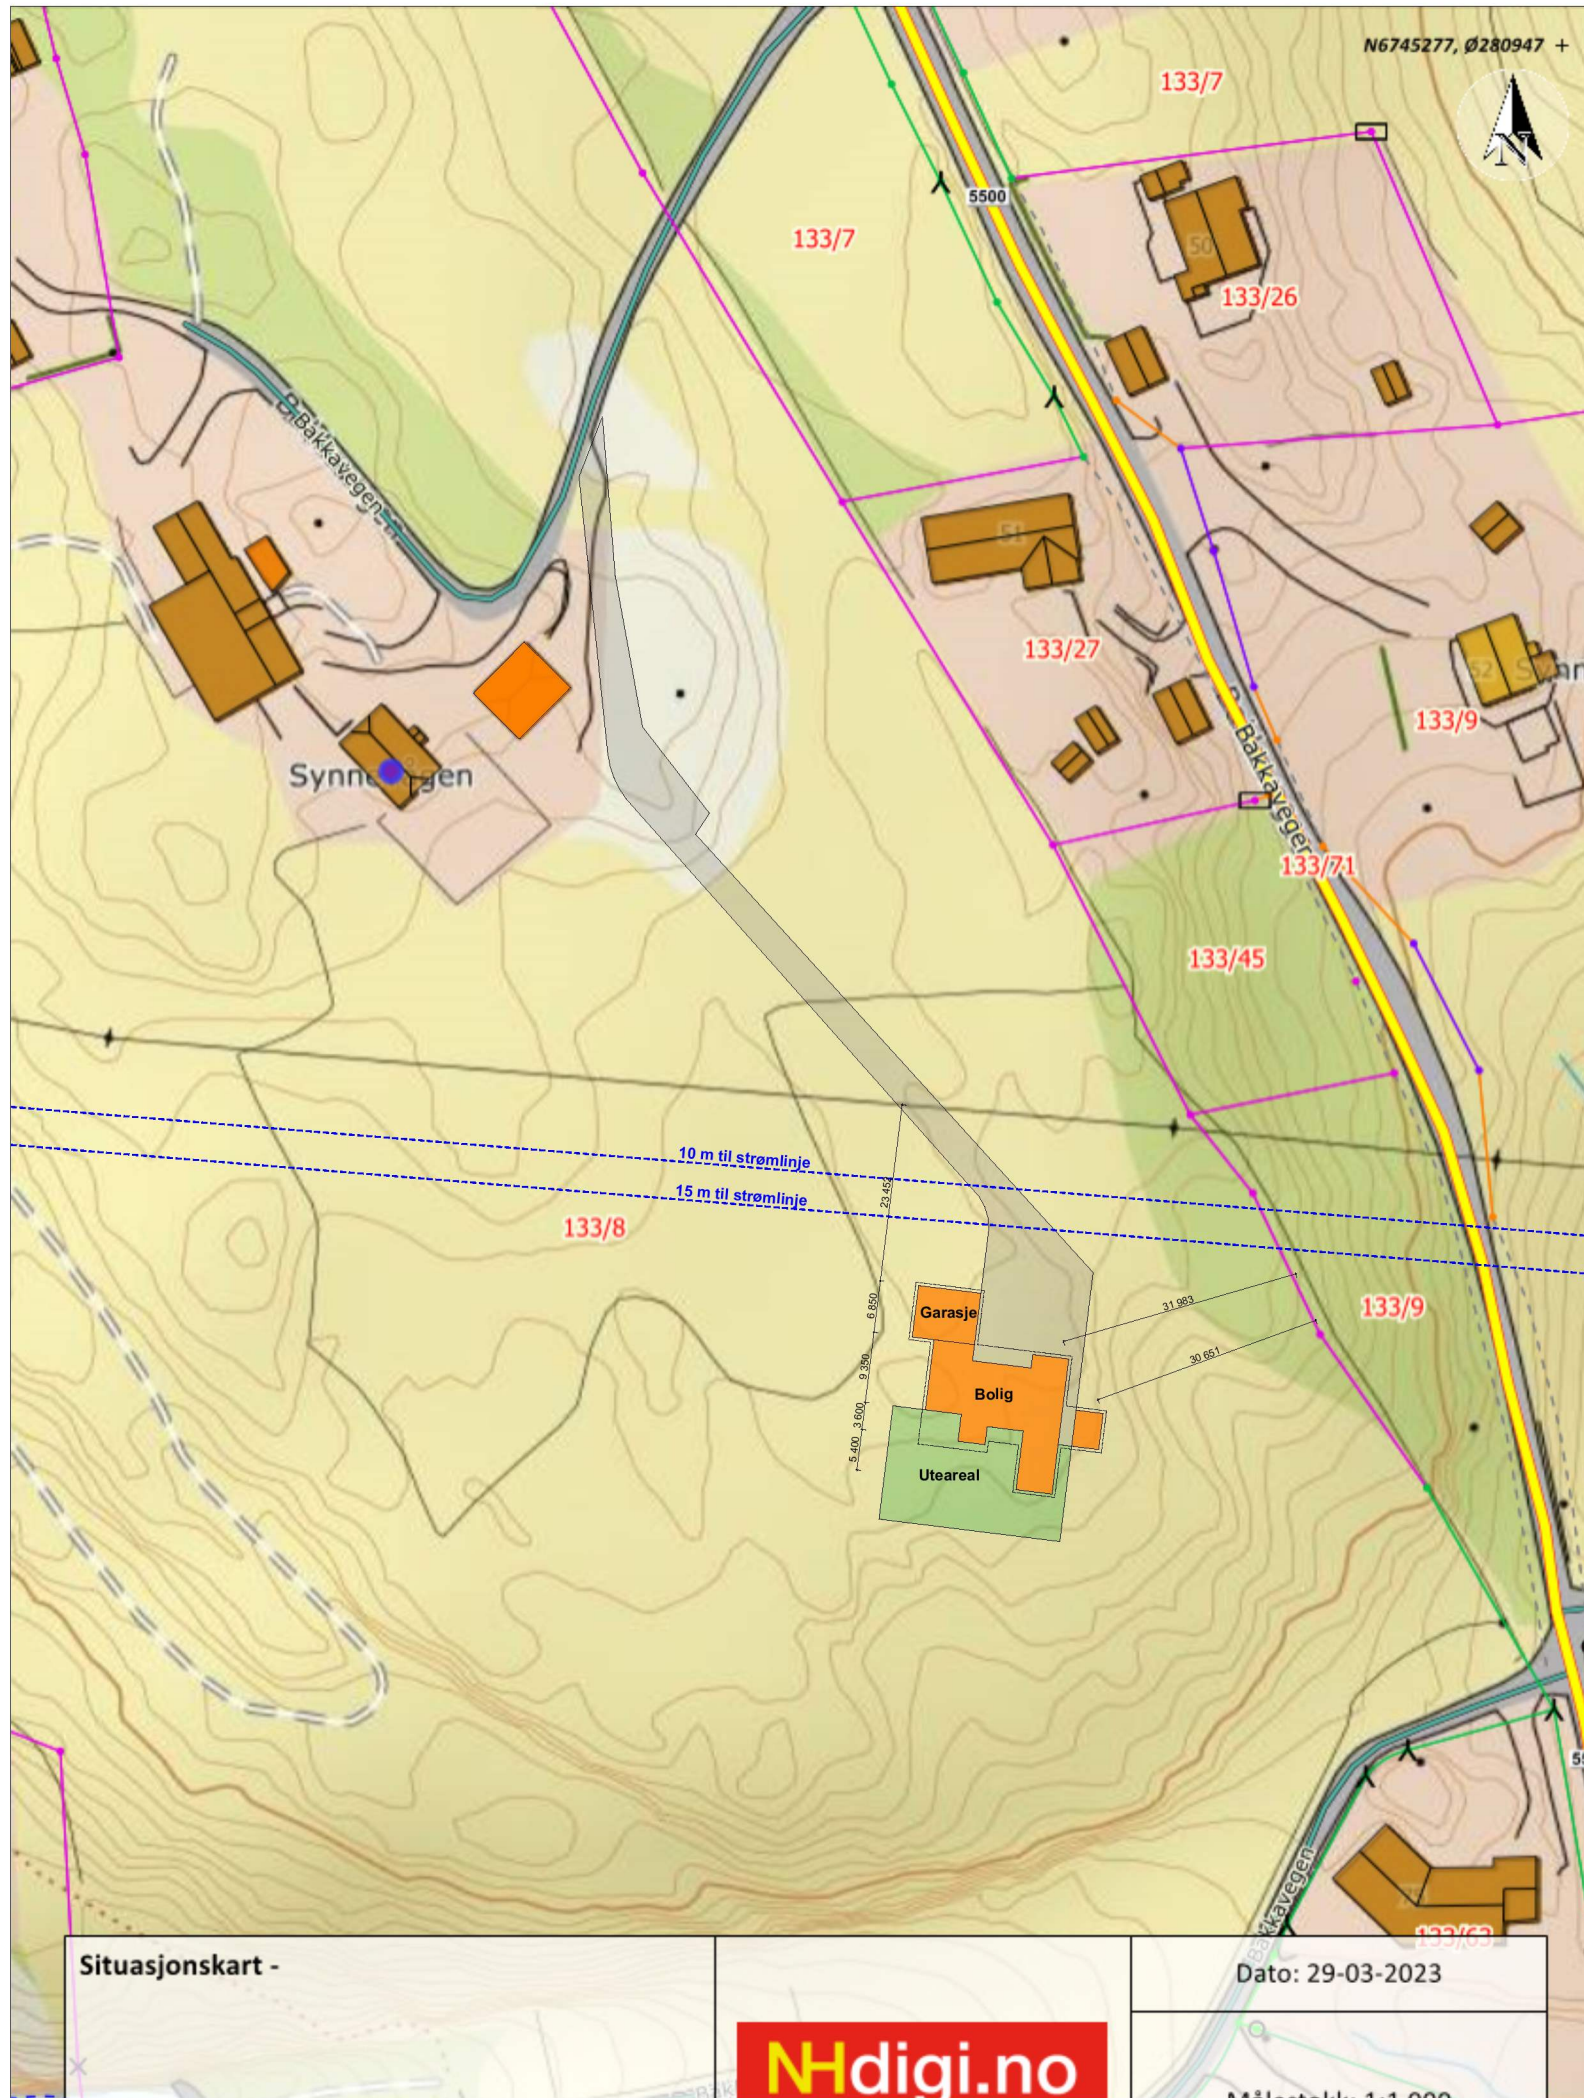

Situasjonskart -

Dato: 29-03-2023

NHdigi.no

Målestokk: 1:1 000

URBANHUS

© Alle rettigheter tilhører utførende for prosjekteringen, kopiering eller bruk av disse tegningene er forbudt uten skriftlig samtykke

Prosjekterende

Urbanhus Kjededrift AS


5536 Haugesund

AREALOVERSIKT	
Etasje/enhet	Bruksareal, BRA
Evt. utleieleilighet m2
Underetasje m2
1. Etasje	222 m2
2. Etasje	91,1 m2
Garasje	49,5 m2
Åpent overbygd areal	28,8 m2
Sum, BRA	391,4 m2

Enhet	Bebygd areal, BYA
Bolig	333,8 m2
Garasje/carport m2
Evt. p-plasser m2
Sum, BYA	333,8 m2

Merknader
Prosjektert etter TEK 17

Evt. lokalisering:

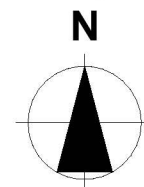

Rev	Nr	Beskrivelse	Dato	Sign	Kontr

Fase
Skisse/ forprosjekt

Tiltakshaver Julie og Øyvind Kvinge	Prosjektnr.
Prosjekt Bolig Synnevågen	Kontroll prosjekt. Sign. Kontroll
Forhandler Urbanhus Bergen AS	Dato 29.03.2023
Gnr./Bnr./Festenr.: 133/ 8	Revisjon nr.
Type tegning: Situasjonsplan	Målestokk 1:1000 (A3)
	Tegningsnr.: A10-2

URBANHUS

© Alle rettigheter tilhører utførende for prosjekteringen, kopiering eller bruk av disse tegningene er forbudt uten skriftlig samtykke

Prosjekterende

Urbanhus Kjededrift AS


5536 Haugesund

AREALOVERSIKT	
Etasje/enhet	Bruksareal, BRA
Evt. utleieleilighet m2
Underetasje m2
1. Etasje	222 m2
2. Etasje	91,1 m2
Garasje	49,5 m2
Åpent overbygd areal	28,8 m2
Sum, BRA	391,4 m2

Enhet	Bebygd areal, BYA
Bolig	333,8 m2
Garasje/carport m2
Evt. p-plasser m2
Sum, BYA	333,8 m2

Merknader
Prosjektet etter TEK 17

Evt. lokalisering:

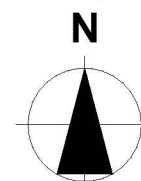


Rev	Nr	Beskrivelse	Dato	Sign	Kontr

Fase
Skisse/ forprosjekt

Tiltakshaver Julie og Øyvind Kvinge	Prosjektnr.
Prosjekt Bolig Synnevågen	Kontroll prosjekt. Sign. Kontroll
Forhandler Urbanhus Bergen AS	Dato 29.03.2023
Gnr./Bnr./Festenr.: 133/ 8	Revisjon nr.

Type tegning: Plan 1. Etasje	Målestokk 1:100 (A3)
	Tegningsnr.: A20-1

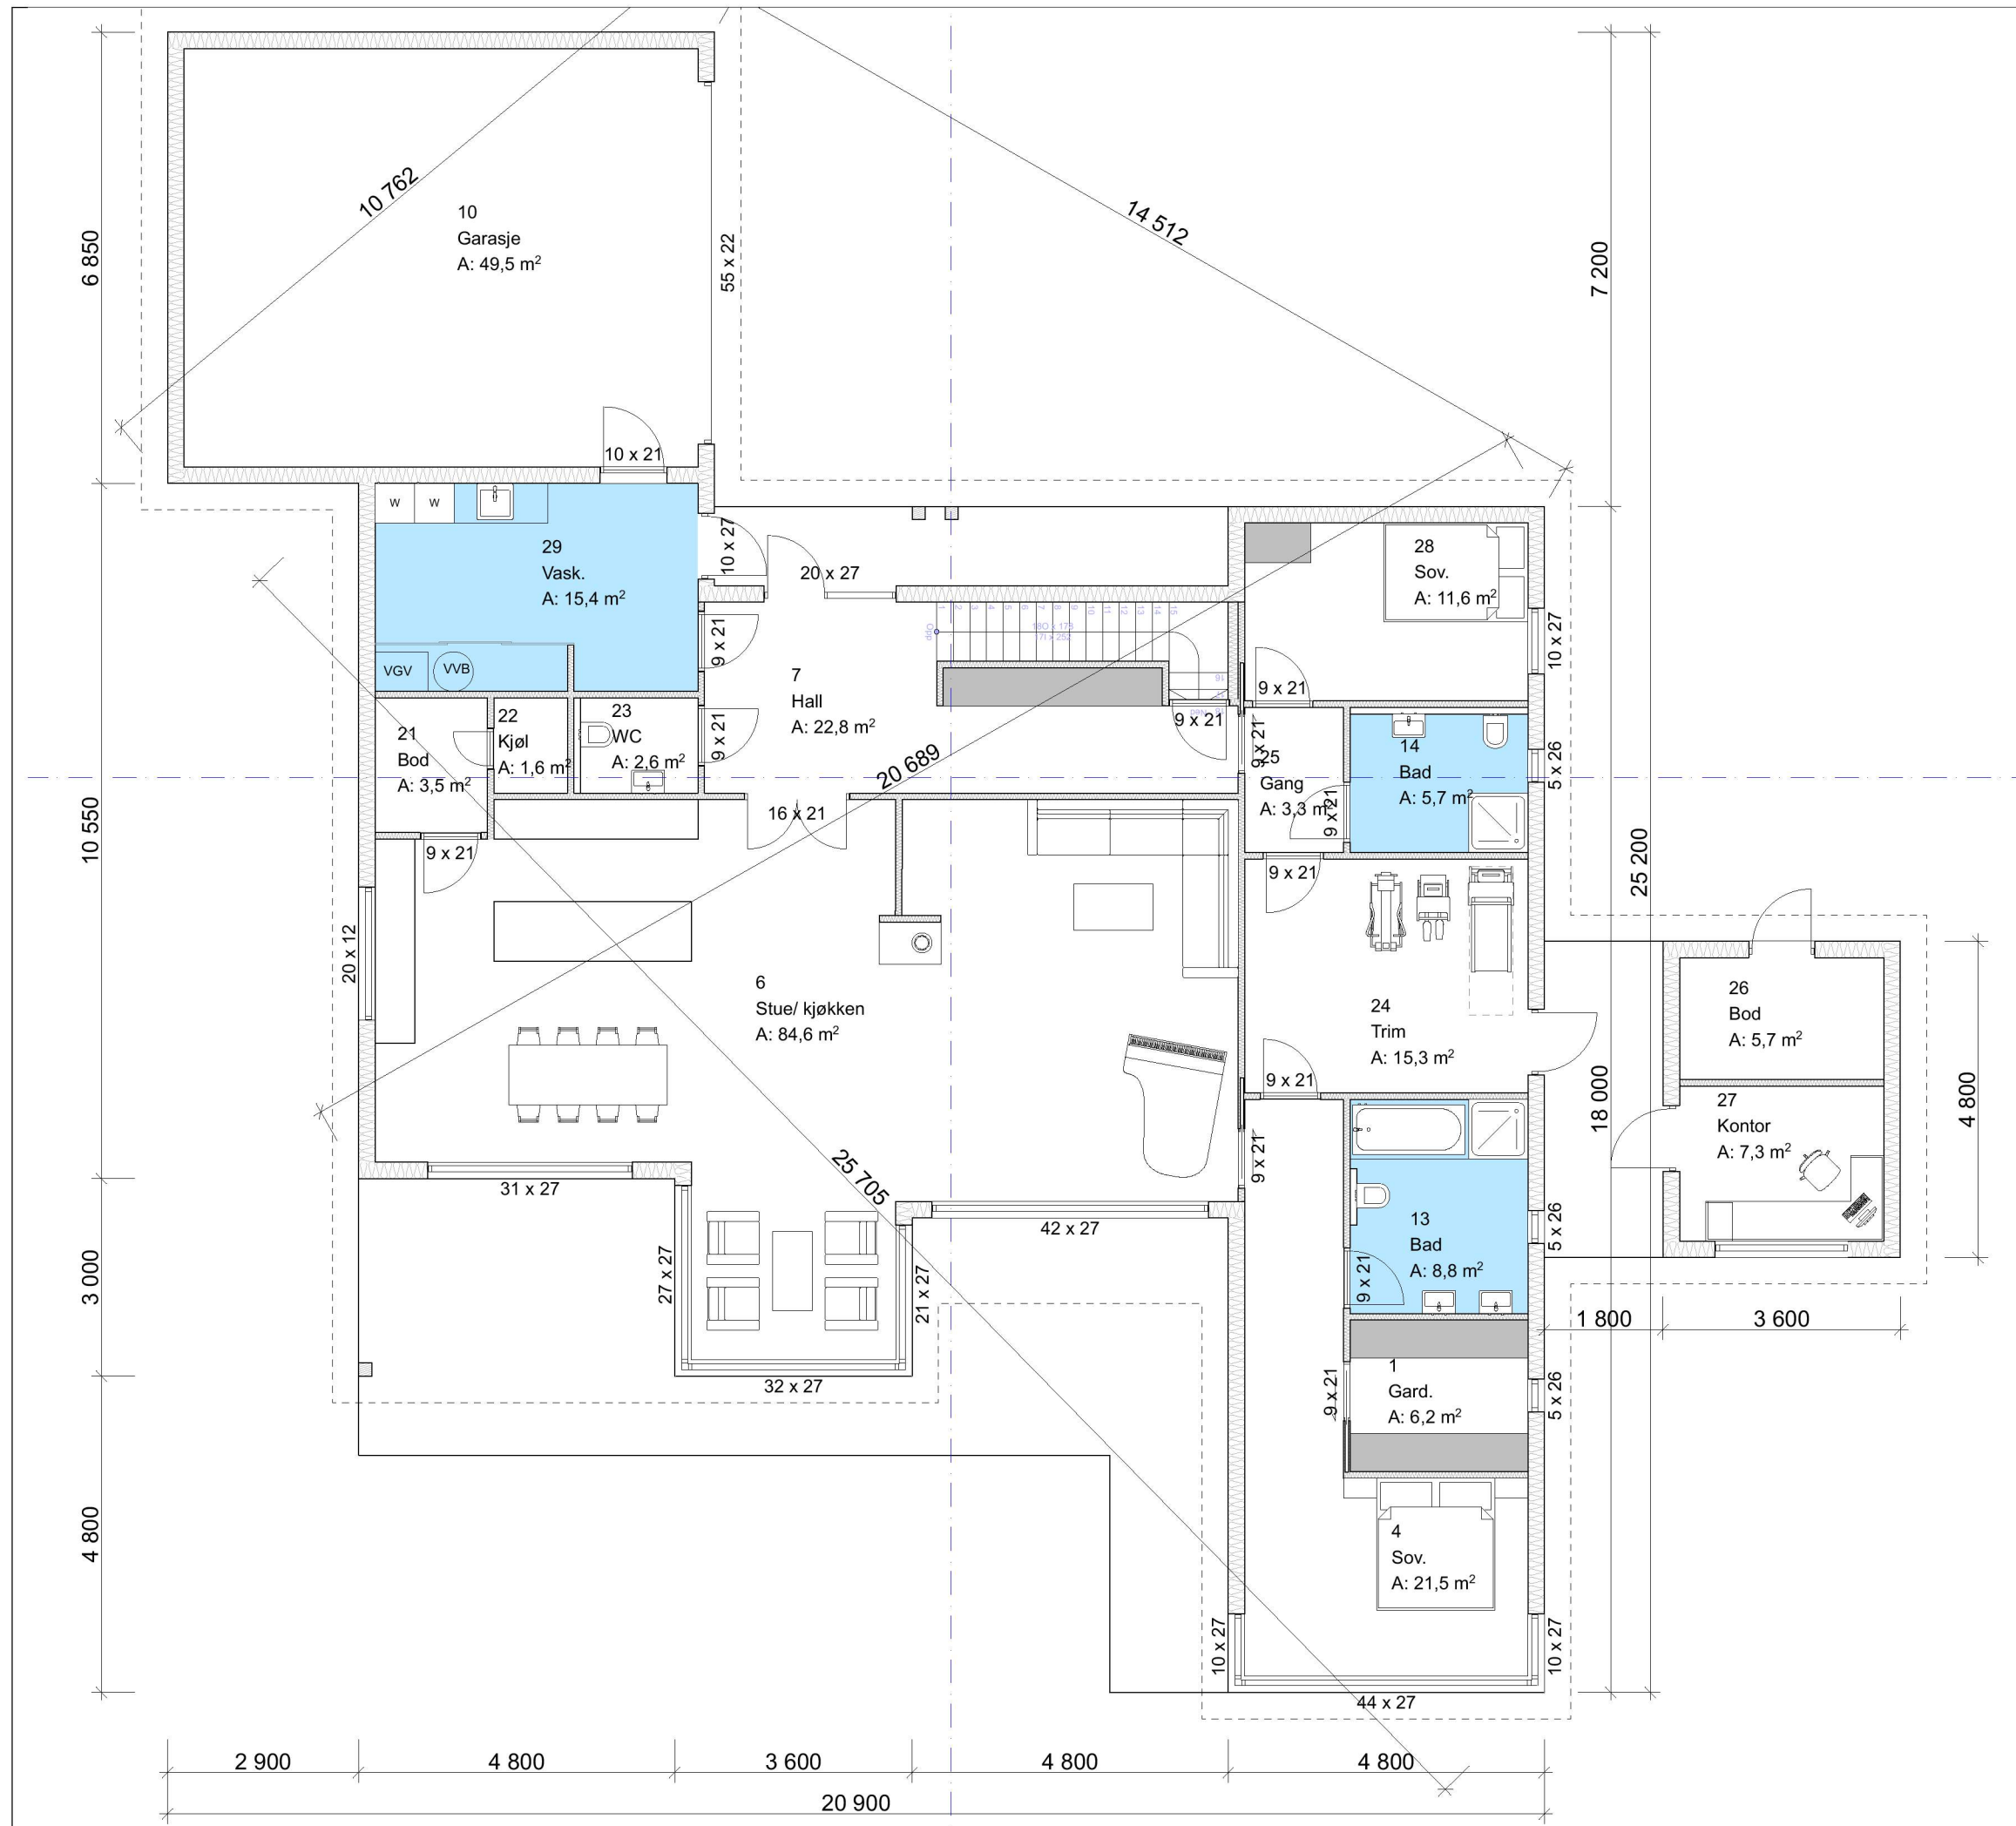

URBANHUS

© Alle rettigheter tilhører utførende for prosjekteringen, kopiering eller bruk av disse tegningene er forbudt uten skriftlig samtykke

Prosjekterende

Urbanhus Kjededrift AS


5536 Haugesund

AREALOVERSIKT	
Etasje/enhet	Bruksareal, BRA
Evt. utleieleilighet m2
Underetasje m2
1. Etasje	222 m2
2. Etasje	91,1 m2
Garasje	49,5 m2
Åpent overbygd areal	28,8 m2
Sum, BRA	391,4 m2

Enhet	Bebygd areal, BYA
Bolig	333,8 m2
Garasje/carport m2
Evt. p-plasser m2
Sum, BYA	333,8 m2

Merknader
Prosjektert etter TEK 17

Evt. lokalisering:

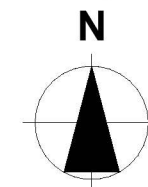


Rev	Nr	Beskrivelse	Dato	Sign	Kontr

Fase

Skisse/ forprosjekt

Tiltakshaver Julie og Øyvind Kvinge	Prosjektnr.
Prosjekt Bolig Synnevågen	Kontroll prosjekt. Sign. Kontroll
Forhandler Urbanhus Bergen AS	Dato 29.03.2023
Gnr./Bnr./Festenr.: 133/ 8	Revisjon nr.
Type tegning: Plan 2. Etasje	Målestokk 1:100 (A3)
	Tegningsnr.: A20-2

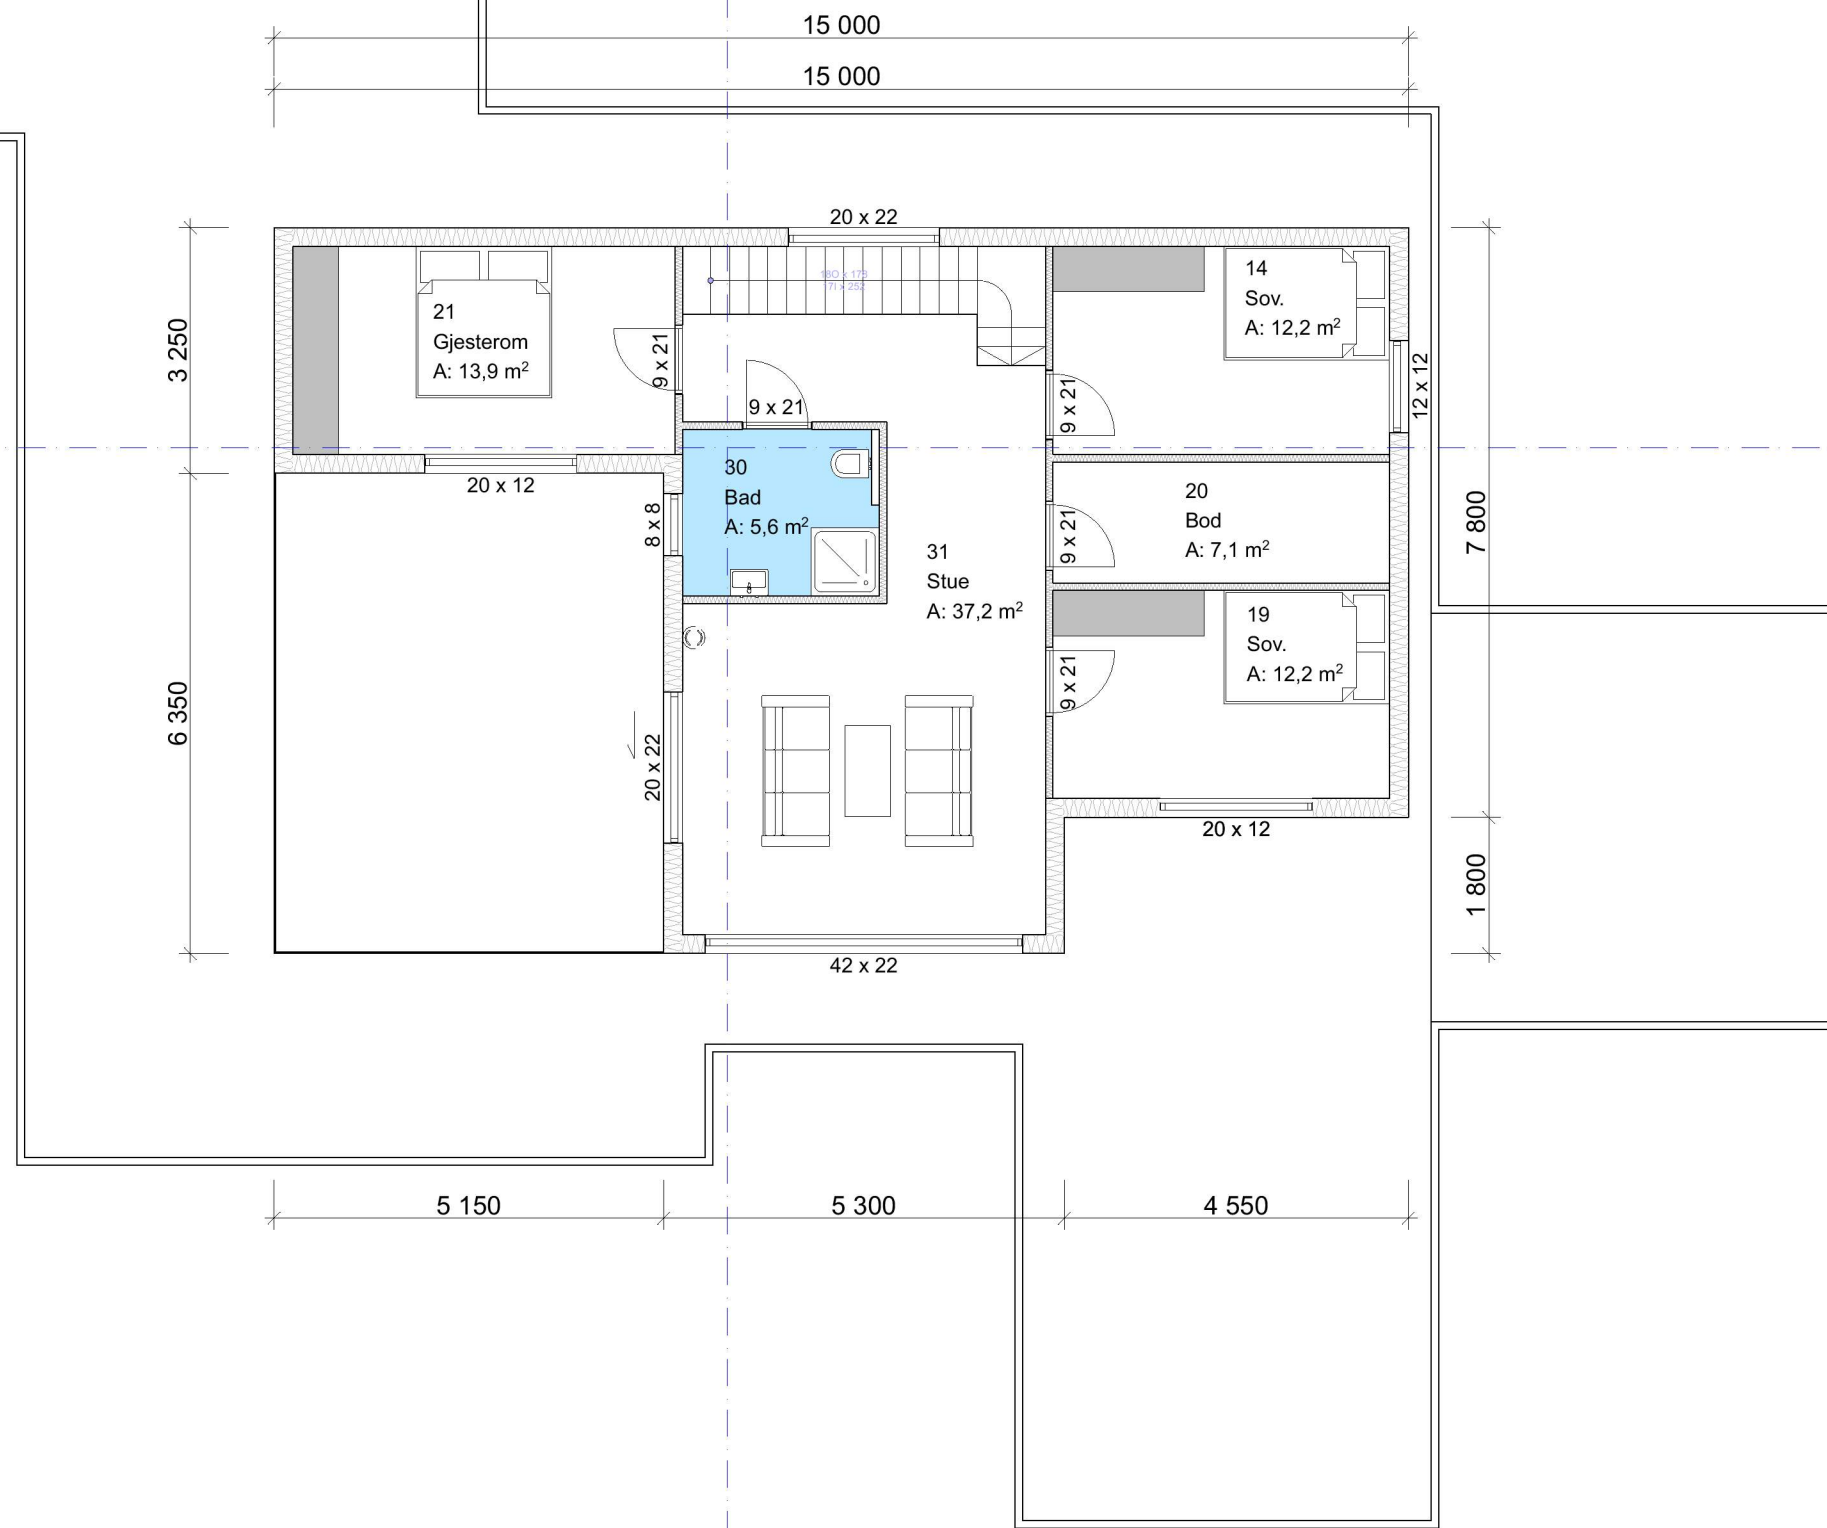

URBANHUS

© Alle rettigheter tilhører utførende for prosjekteringen, kopiering eller bruk av disse tegningene er forbudt uten skriftlig samtykke

Prosjekterende

Urbanhus Kjededrift AS


5536 Haugesund

AREALOVERSIKT	
Etasje/enhet	Bruksareal, BRA
Evt. utleieleilighet m2
Underetasje m2
1. Etasje	222 m2
2. Etasje	91,1 m2
Garasje	49,5 m2
Åpent overbygd areal	28,8 m2
Sum, BRA	391,4 m2

Enhet	Bebygd areal, BYA
Bolig	333,8 m2
Garasje/carport m2
Evt. p-plasser m2
Sum, BYA	333,8 m2

Merknader
Prosjektert etter TEK 17

Evt. lokalisering:

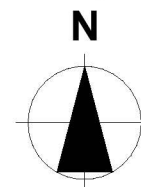

Rev	Nr	Beskrivelse	Dato	Sign	Kontr

Fase
Skisse/ forprosjekt

Tiltakshaver
Julie og Øyvind Kvinge

Prosjekt
Bolig Synnevågen

Forhandler
Urbanhus Bergen AS

Gnr./Bnr./Festenr.:
133/ 8

Type tegning:
Snitt A og B

Prosjektnr.

Kontroll prosjekt.



Sign. Kontroll

Dato
29.03.2023

Revisjon nr.

Målestokk
1:100 (A3)

Tegningsnr.:
A30-1

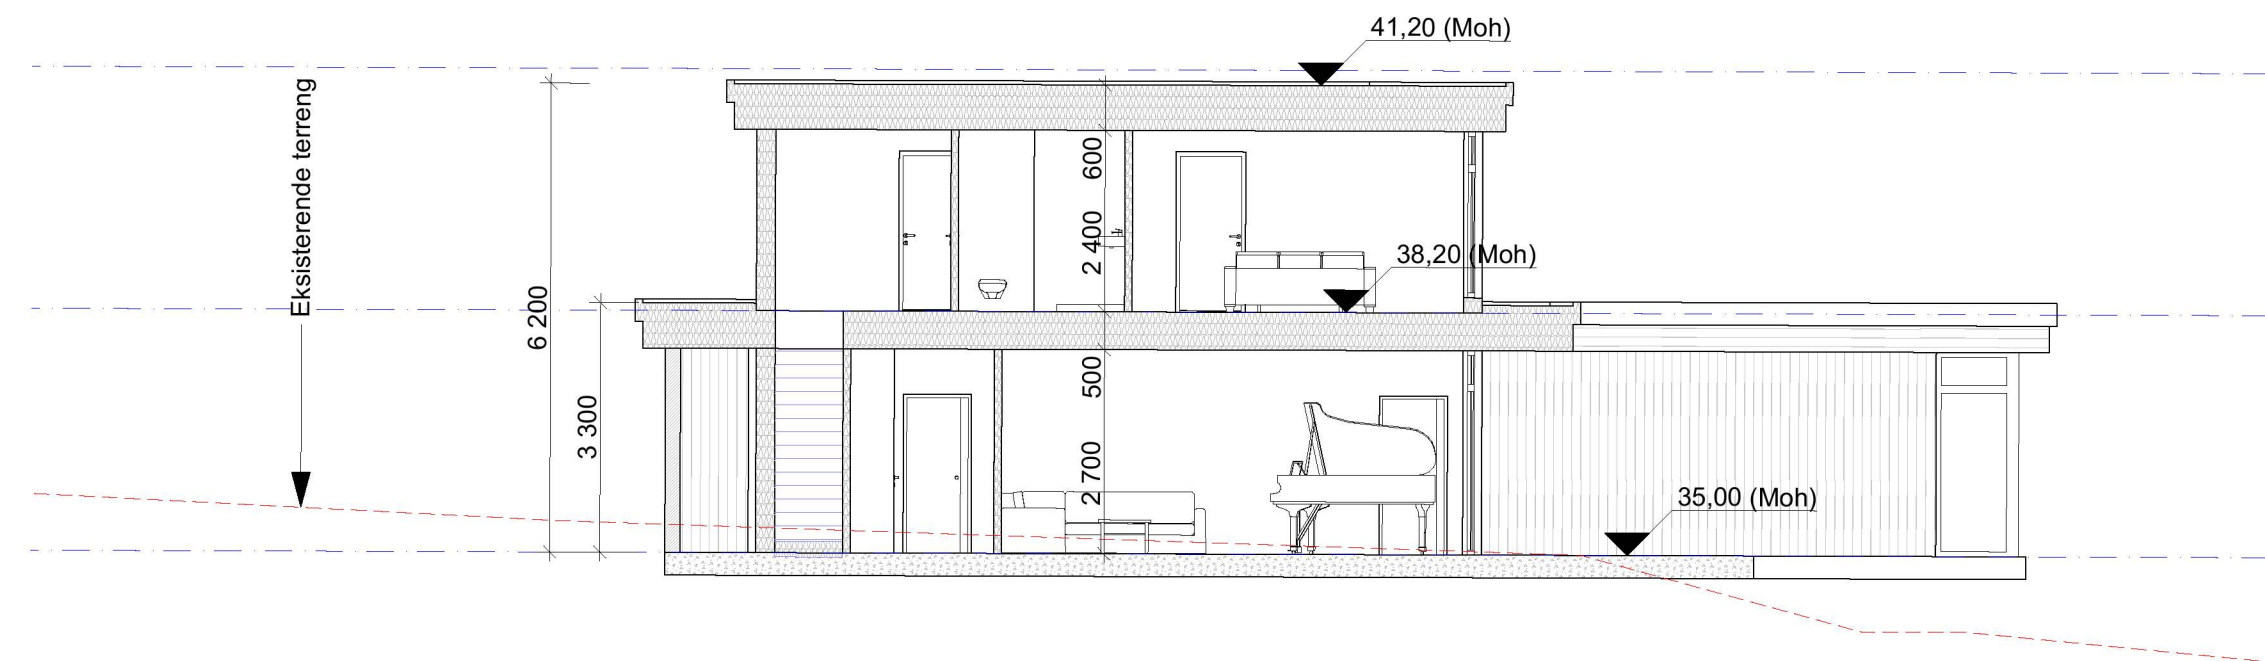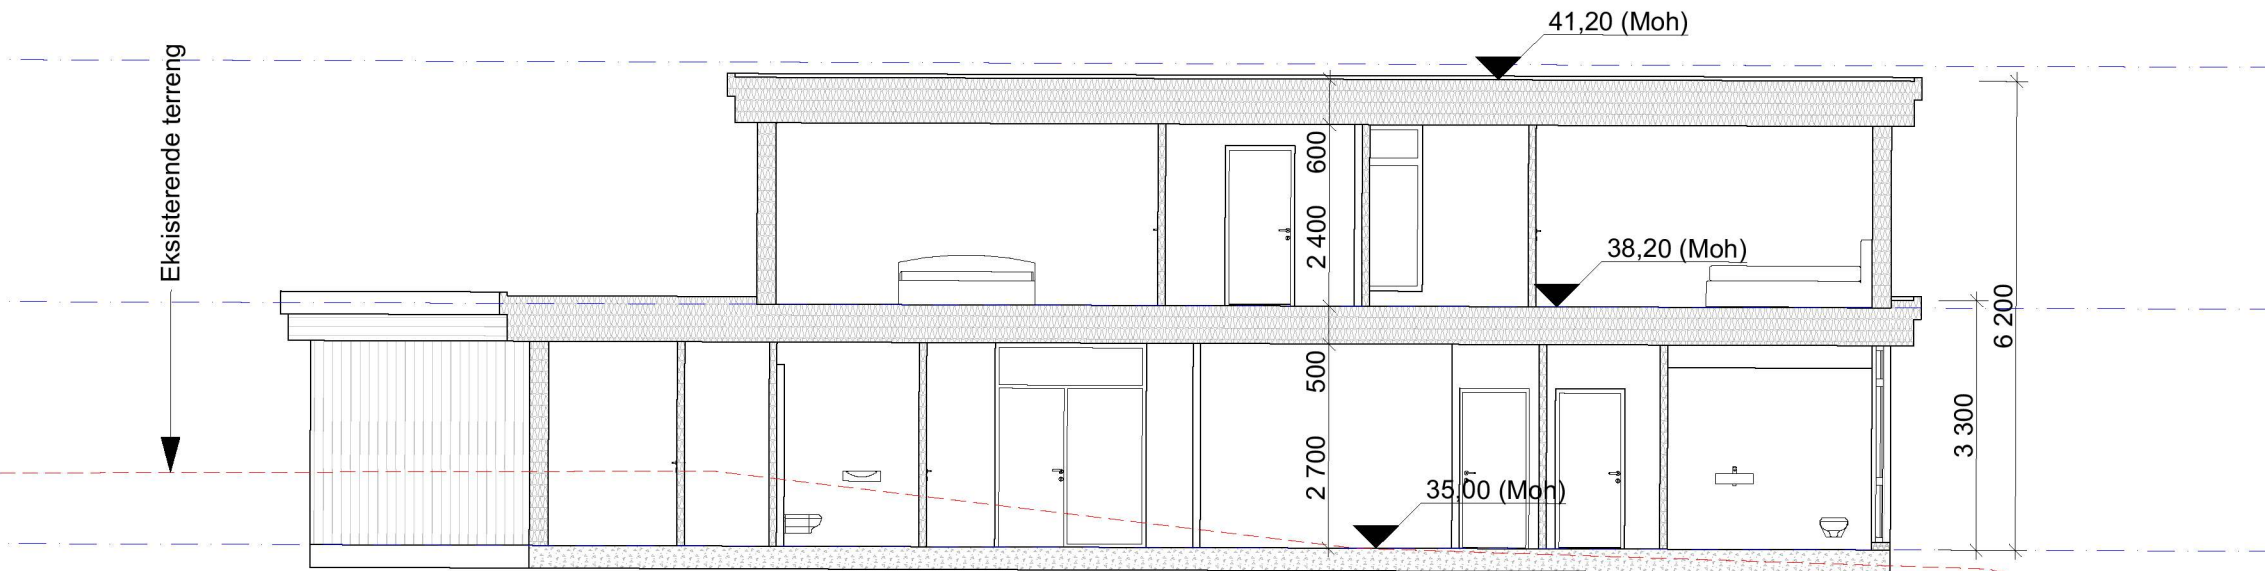

URBANHUS

© Alle rettigheter tilhører utførende for prosjekteringen, kopiering eller bruk av disse tegningene er forbudt uten skriftlig samtykke

Prosjekterende

Urbanhus Kjededrift AS


5536 Haugesund

AREALOVERSIKT	
Etasje/enhet	Bruksareal, BRA
Evt. utleieleilighet m2
Underetasje m2
1. Etasje	222 m2
2. Etasje	91,1 m2
Garasje	49,5 m2
Åpent overbygd areal	28,8 m2
Sum, BRA	391,4 m2

Enhet	Bebygd areal, BYA
Bolig	333,8 m2
Garasje/carport m2
Evt. p-plasser m2
Sum, BYA	333,8 m2

Merknader
Prosjektert etter TEK 17

Evt. lokalisering:


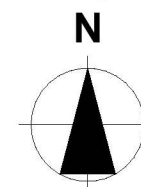


Rev	Nr	Beskrivelse	Dato	Sign	Kontr

Fase

Skisse/ forprosjekt

Tiltakshaver Julie og Øyvind Kvinge	Prosjektnr.
Prosjekt Bolig Synnevågen	Kontroll prosjekt. Sign. Kontroll
Forhandler Urbanhus Bergen AS	Dato 29.03.2023
Gnr./Bnr./Festnr.: 133/ 8	Revisjon nr.
Type tegning: Fasade Nord og Vest	Målestokk 1:200 (A3)
	Tegningsnr.: A40-1

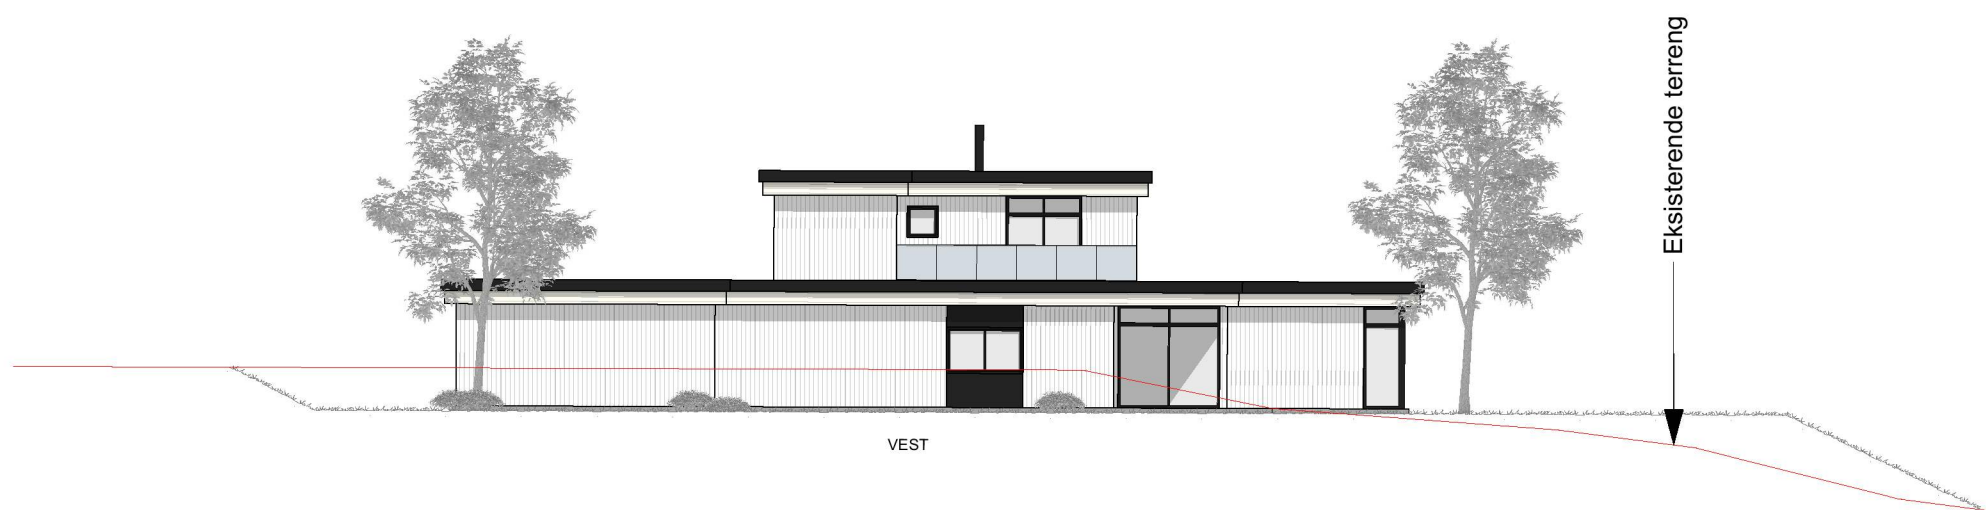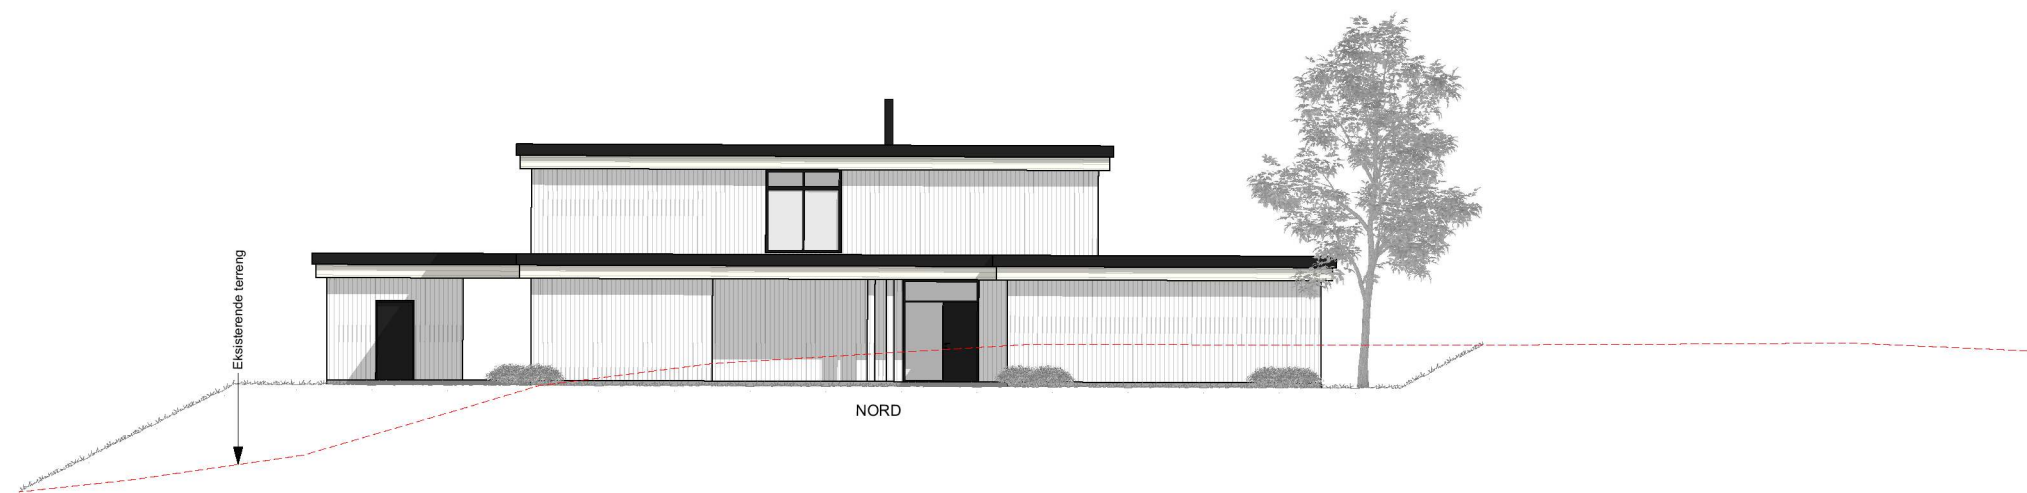

URBANHUS

© Alle rettigheter tilhører utførende for prosjekteringen, kopiering eller bruk av disse tegningene er forbudt uten skriftlig samtykke

Prosjekterende

Urbanhus Kjededrift AS


5536 Haugesund

AREALOVERSIKT	
Etasje/enhet	Bruksareal, BRA
Evt. utleieleilighet m2
Underetasje m2
1. Etasje	222 m2
2. Etasje	91,1 m2
Garasje	49,5 m2
Åpent overbygd areal	28,8 m2
Sum, BRA	391,4 m2

Enhet	Bebygd areal, BYA
Bolig	333,8 m2
Garasje/carport m2
Evt. p-plasser m2
Sum, BYA	333,8 m2

Merknader
Prosjektert etter TEK 17

Evt. lokalisering:

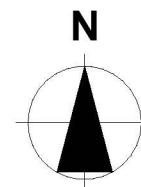


Rev	Nr	Beskrivelse	Dato	Sign	Kontr

Fase
Skisse/ forprosjekt


Tiltakshaver Julie og Øyvind Kvinge	Prosjektnr.
Prosjekt Bolig Synnevågen	Kontroll prosjekt. Sign. Kontroll
Forhandler Urbanhus Bergen AS	Dato 29.03.2023
Gnr./Bnr./Festenr.: 133/ 8	Revisjon nr.
Type tegning: Fasade Sør og Øst	Målestokk 1:200 (A3)
	Tegningsnr.: A40-2

Eksisterende terreng

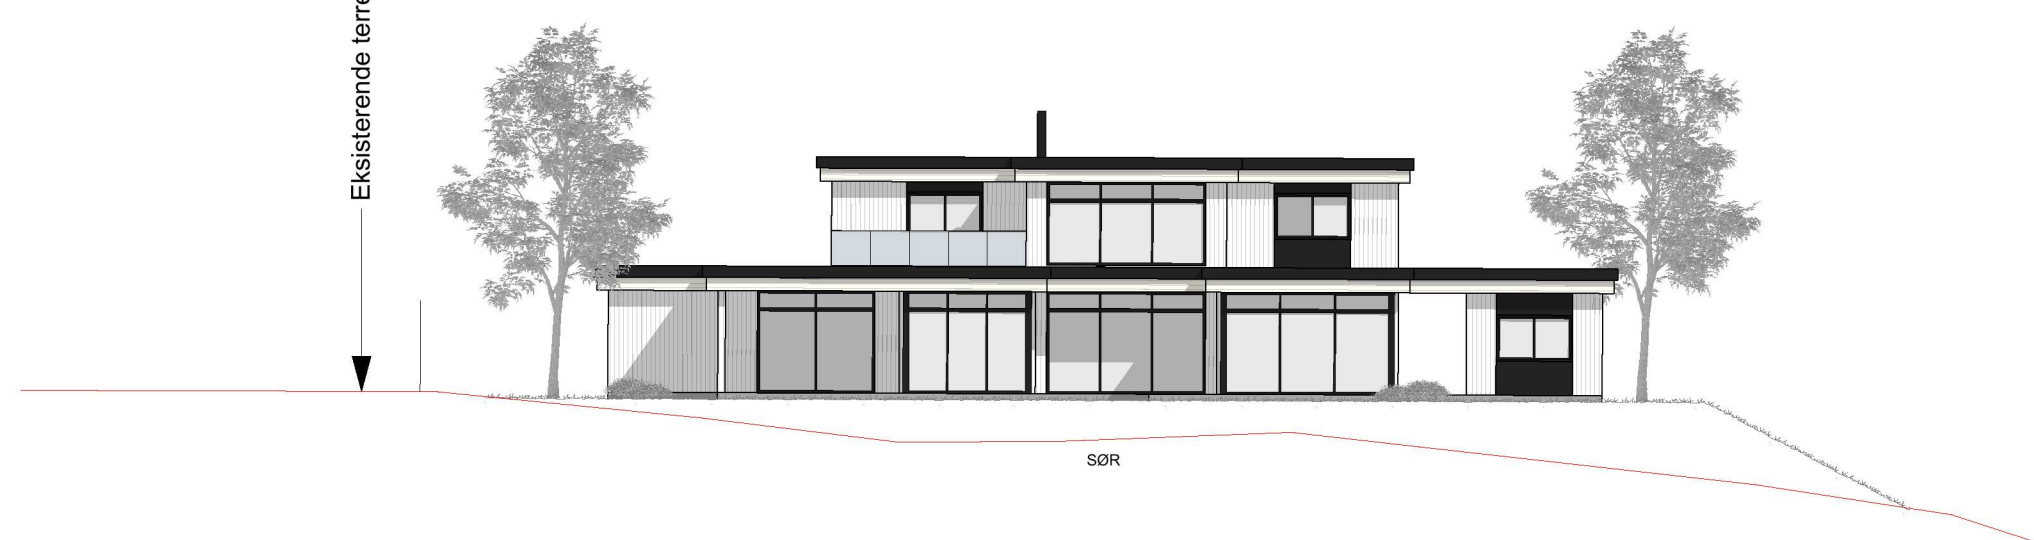

SØR

Eksisterende terreng

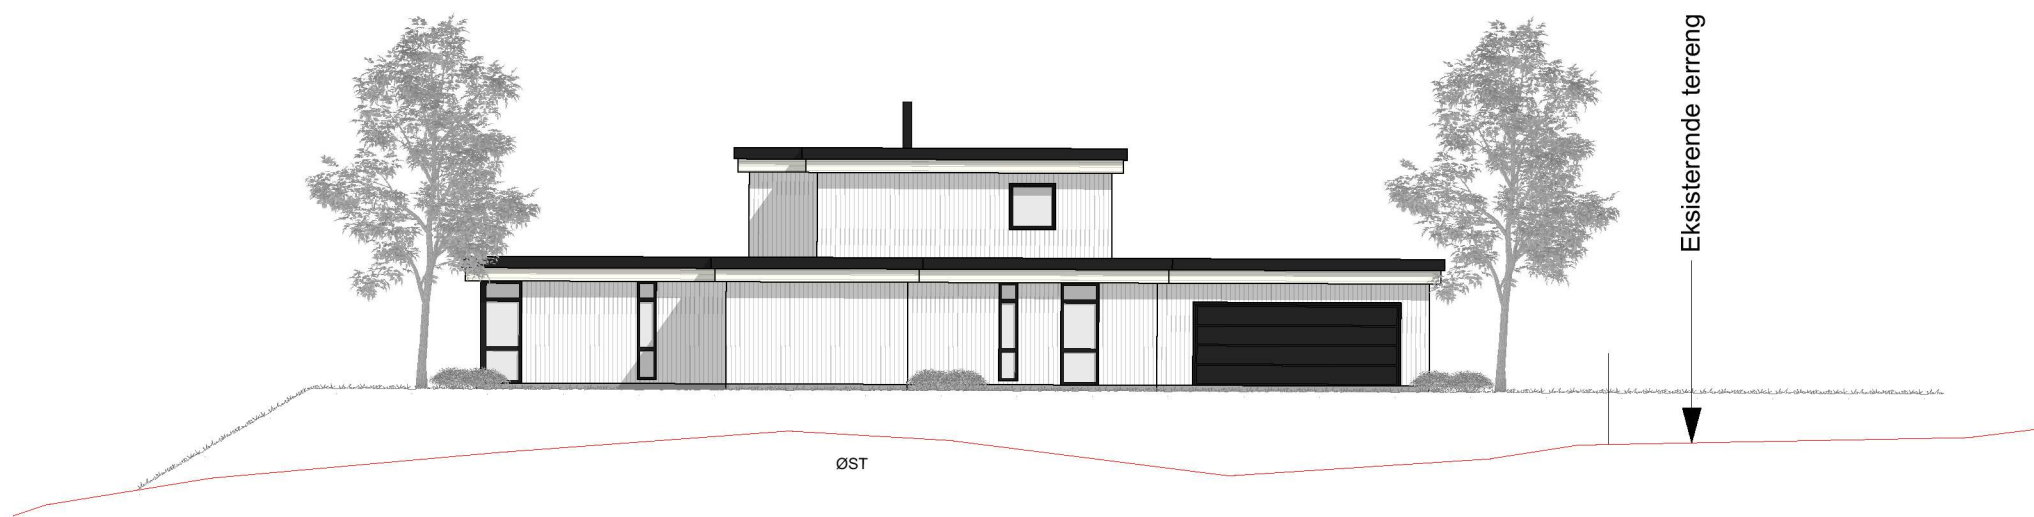

ØST