


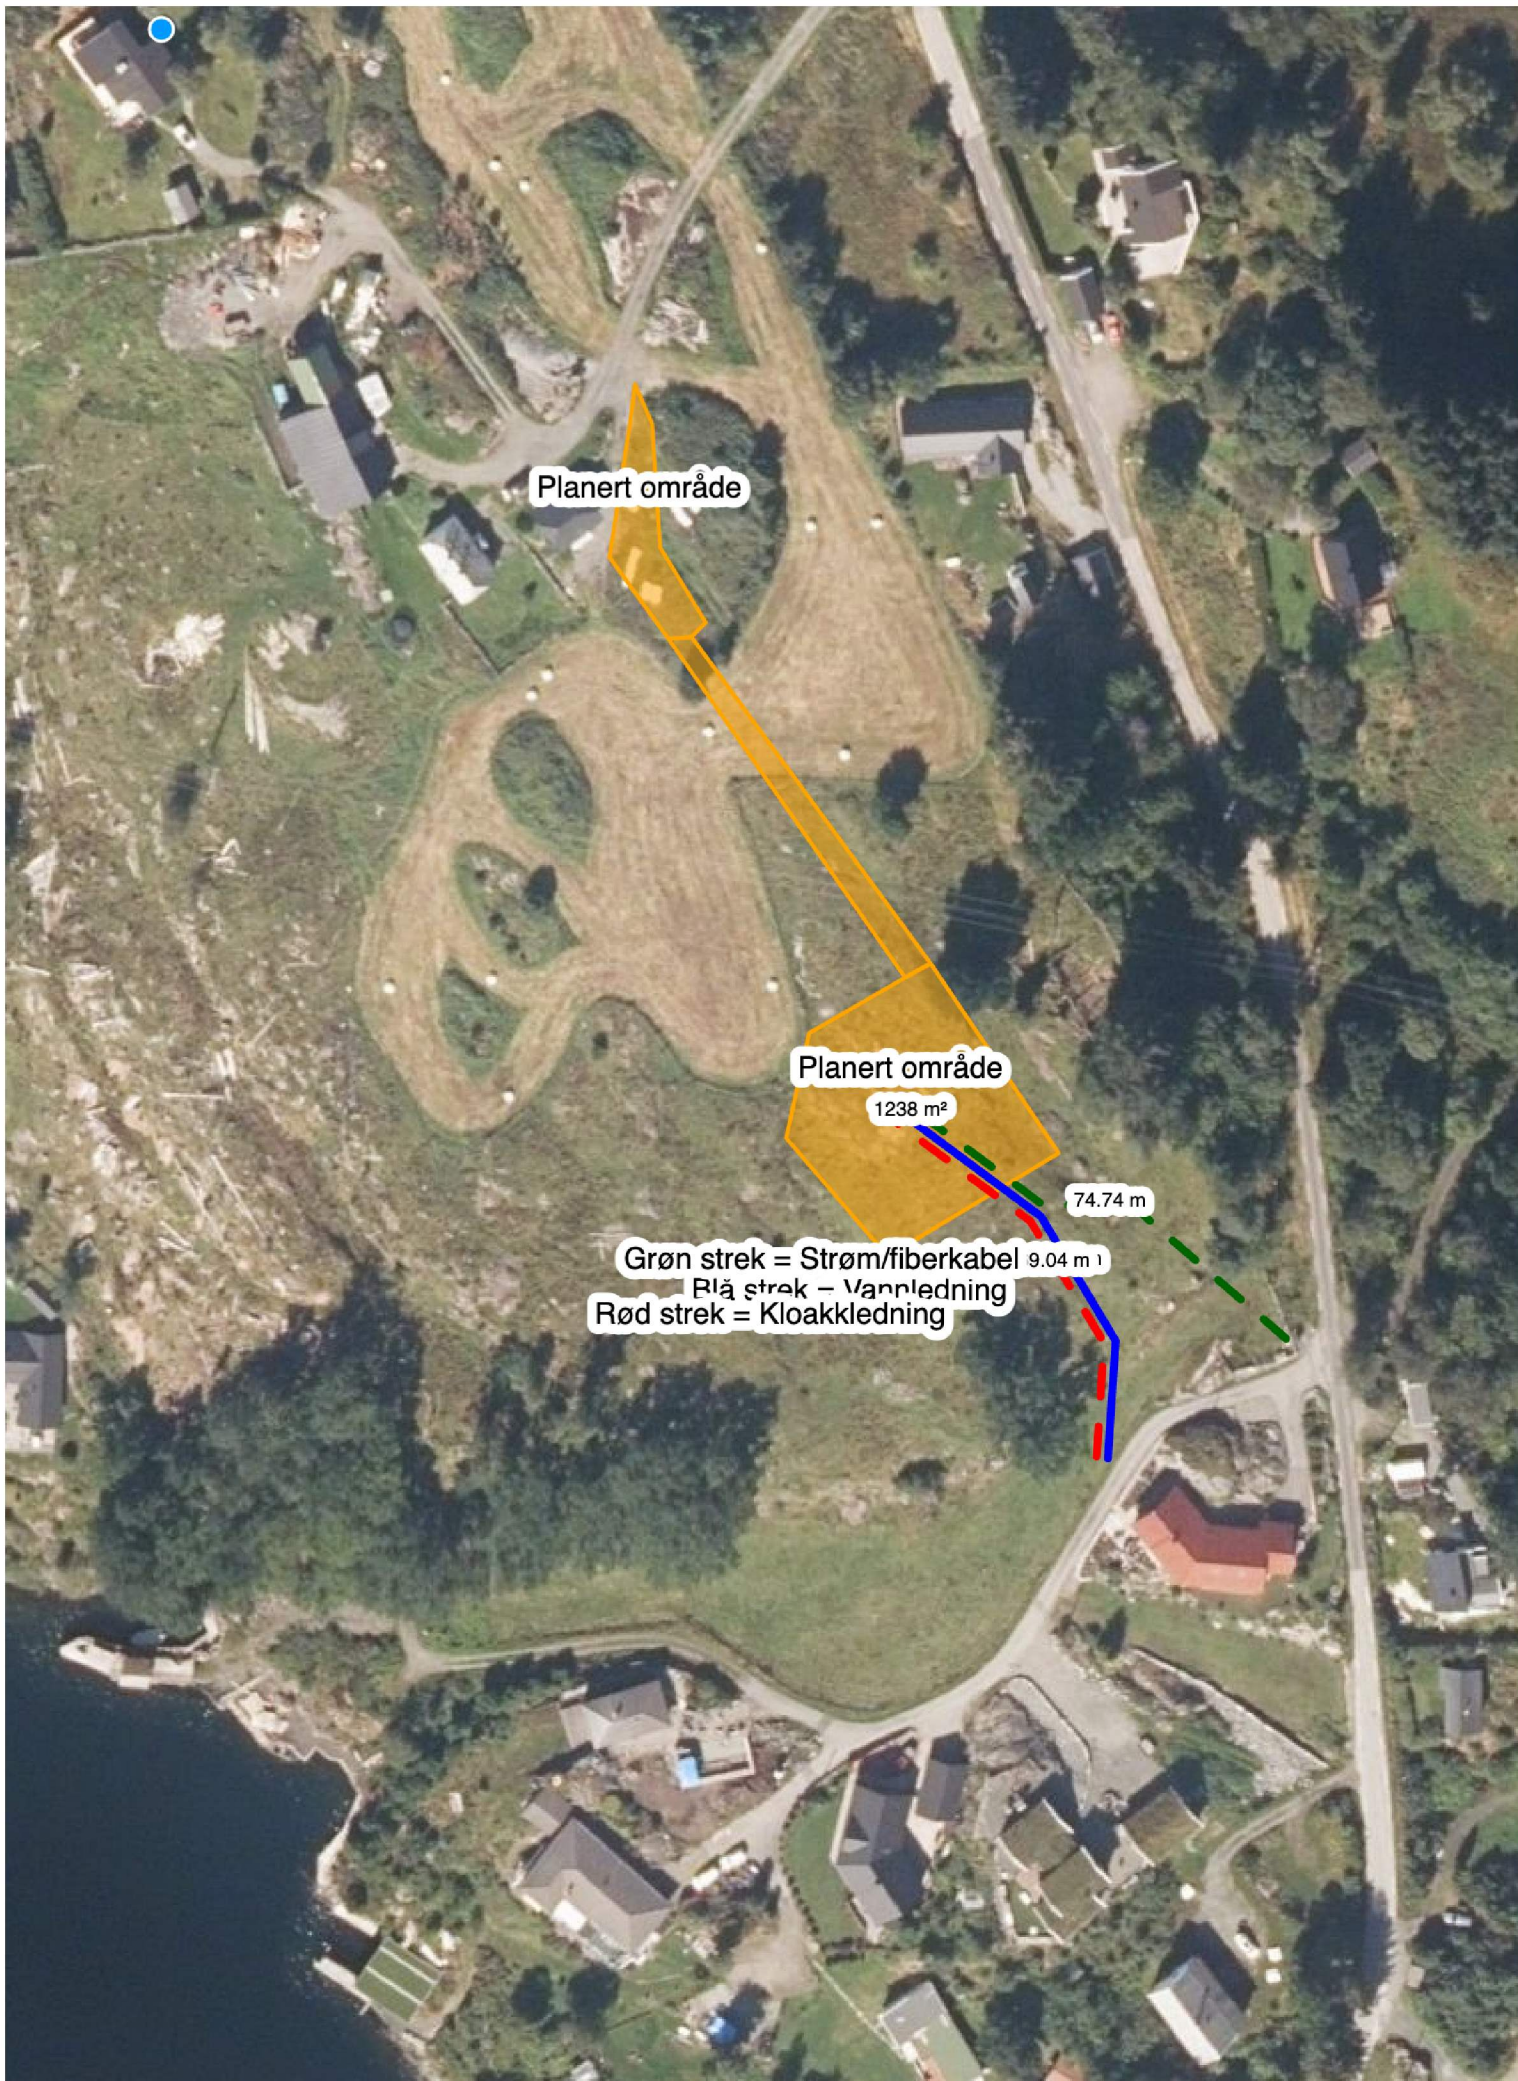

Planert område

Planert område

1238 m²

74.74 m

Grøn strek = Strøm/fiberkabel
Blå strek = Vannledning
Rød strek = Kloakkledning

9.04 m