

AVSTANDSERKLÆRING

Undertegnede eier av eiendom Gnr. 156. Bnr. 1. har ingen innvendinger til at
.....Heine Haugen.....(navn) som eier av eiendommen Gnr156 Bnr.142 oppfører

i en minsteavstand av ca. 2,1...fra vår felles grense i samsvar med
situasjonsplan, datert 20.04.23

Eier/fester av eiendommen som blir berørt, må krysse av for ETT aktuelt alternativ:

1. Jeg er inneforstått med at gjennomføringen av byggetiltaket som påtenkt kan medføre begrensninger for evt. senere ønske om utnyttelse av egen eiendom.

2. Jeg forutsetter at evt. branntekniske tiltak blir utført på foreliggende prosjekt, slik at det ikke senere blir begrensninger for utnyttelse av egen eiendom, ut over det som følger direkte av begrensningene i bygningsloven.

Kryss av for bare ETT alternativ

Erklæringen er avgitt i samsvar med bestemmelsene i plan- og bygningslovens § 29-4 3.ledd bokstav a).

Sted

Austheim

Dato

27. 4. 23

Signatur av eier/fester


Heine Haugen



Rev.E 24-10-2023
Endring av tak, endring av vinduer

Rev.F 18-04-2023
ny terrasse mot 156/1, ny plassering
av inngangsdør, terrassedører på
soverom i 2. etasje

Rev.G 20-04-2023
prosjekt av vinterhage

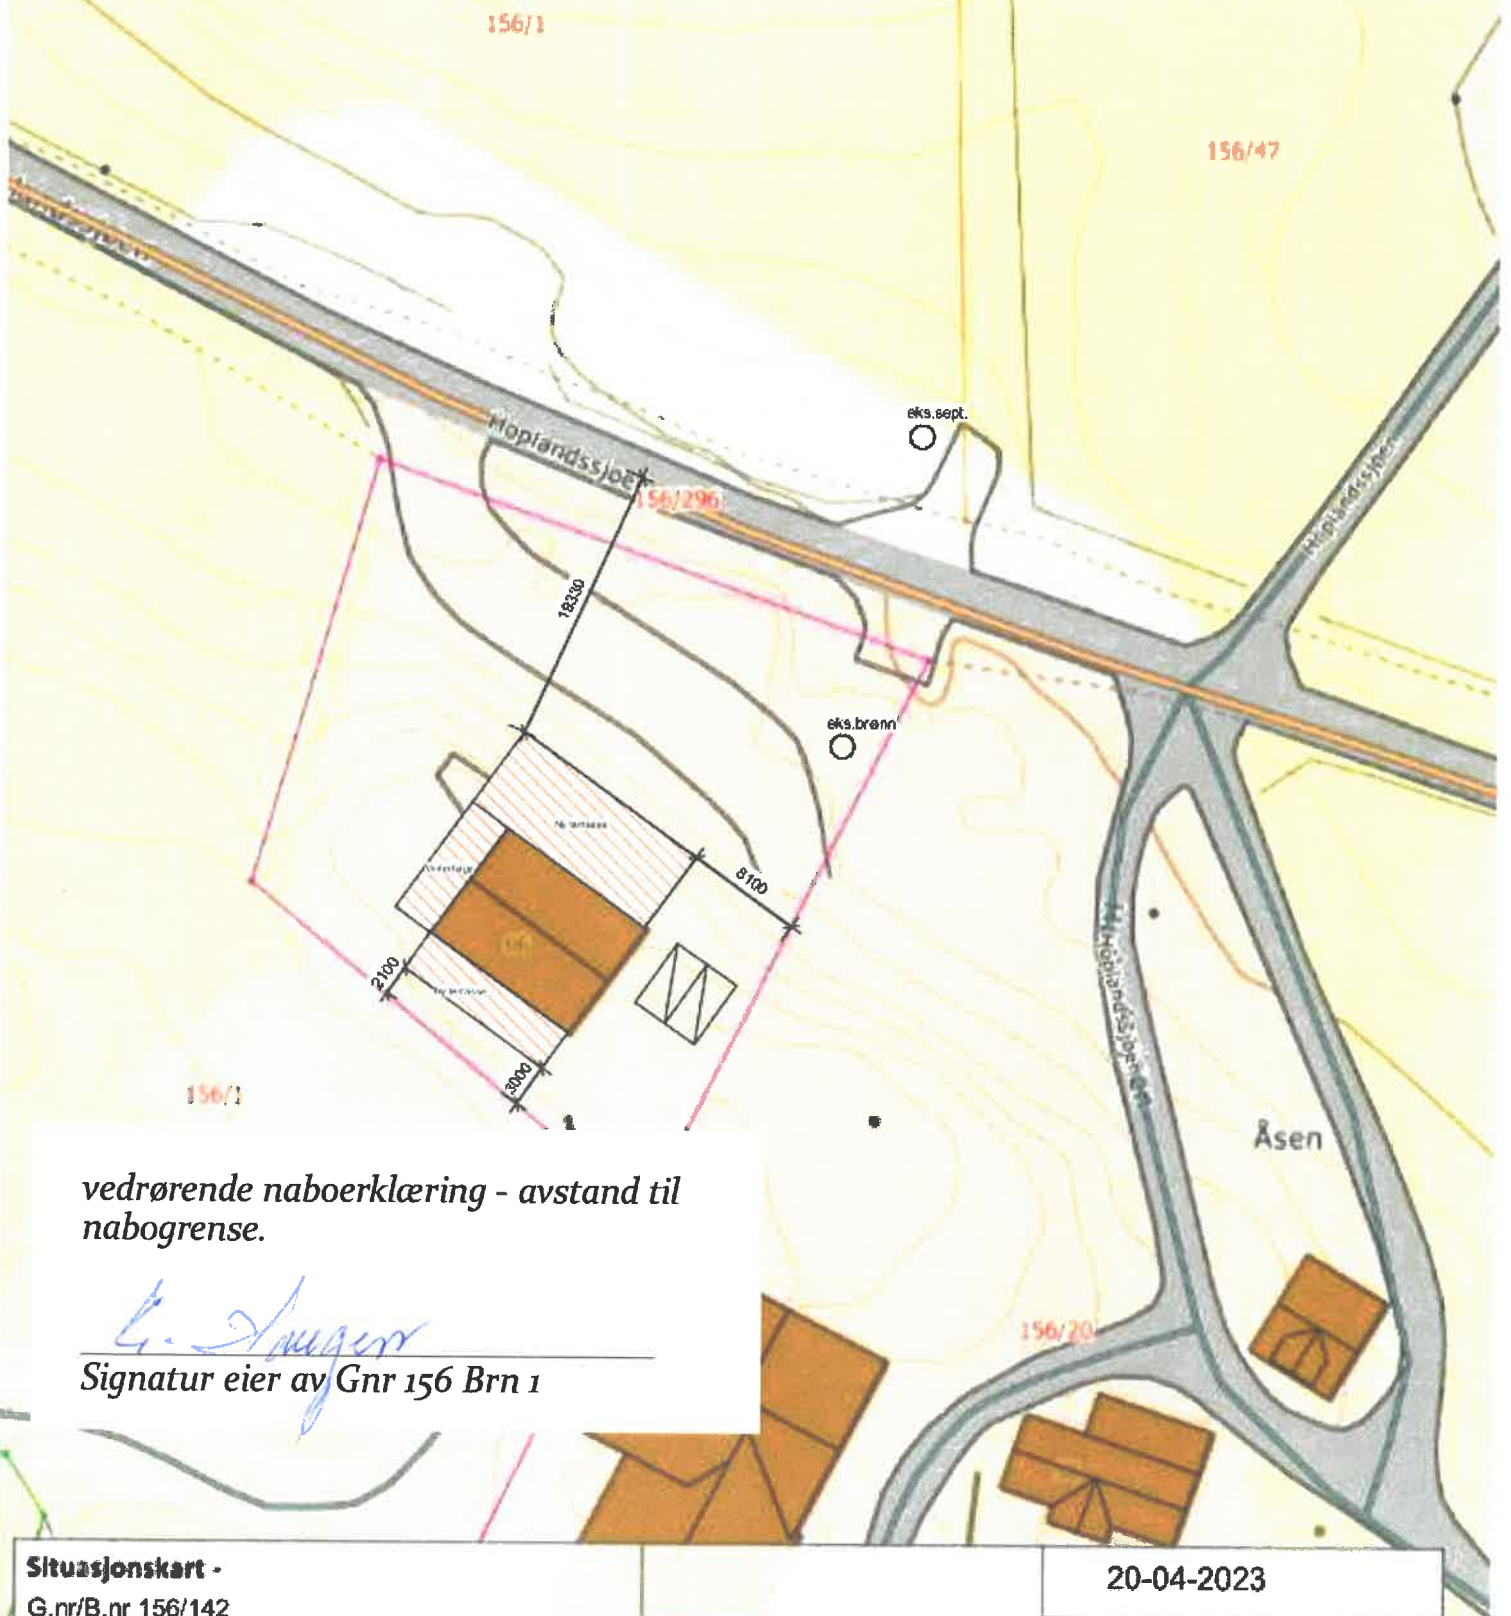

*vedrørende naboerklæring - avstand til
nabogrense.*

L. Auger

Signatur eier av Gnr 156 Brn 1

Situasjonskart -

G.nr/B.nr 156/142
Austrheim kommune

rev.G

NHdigi.no

20-04-2023

Målestokk 1:500

← 15m →