


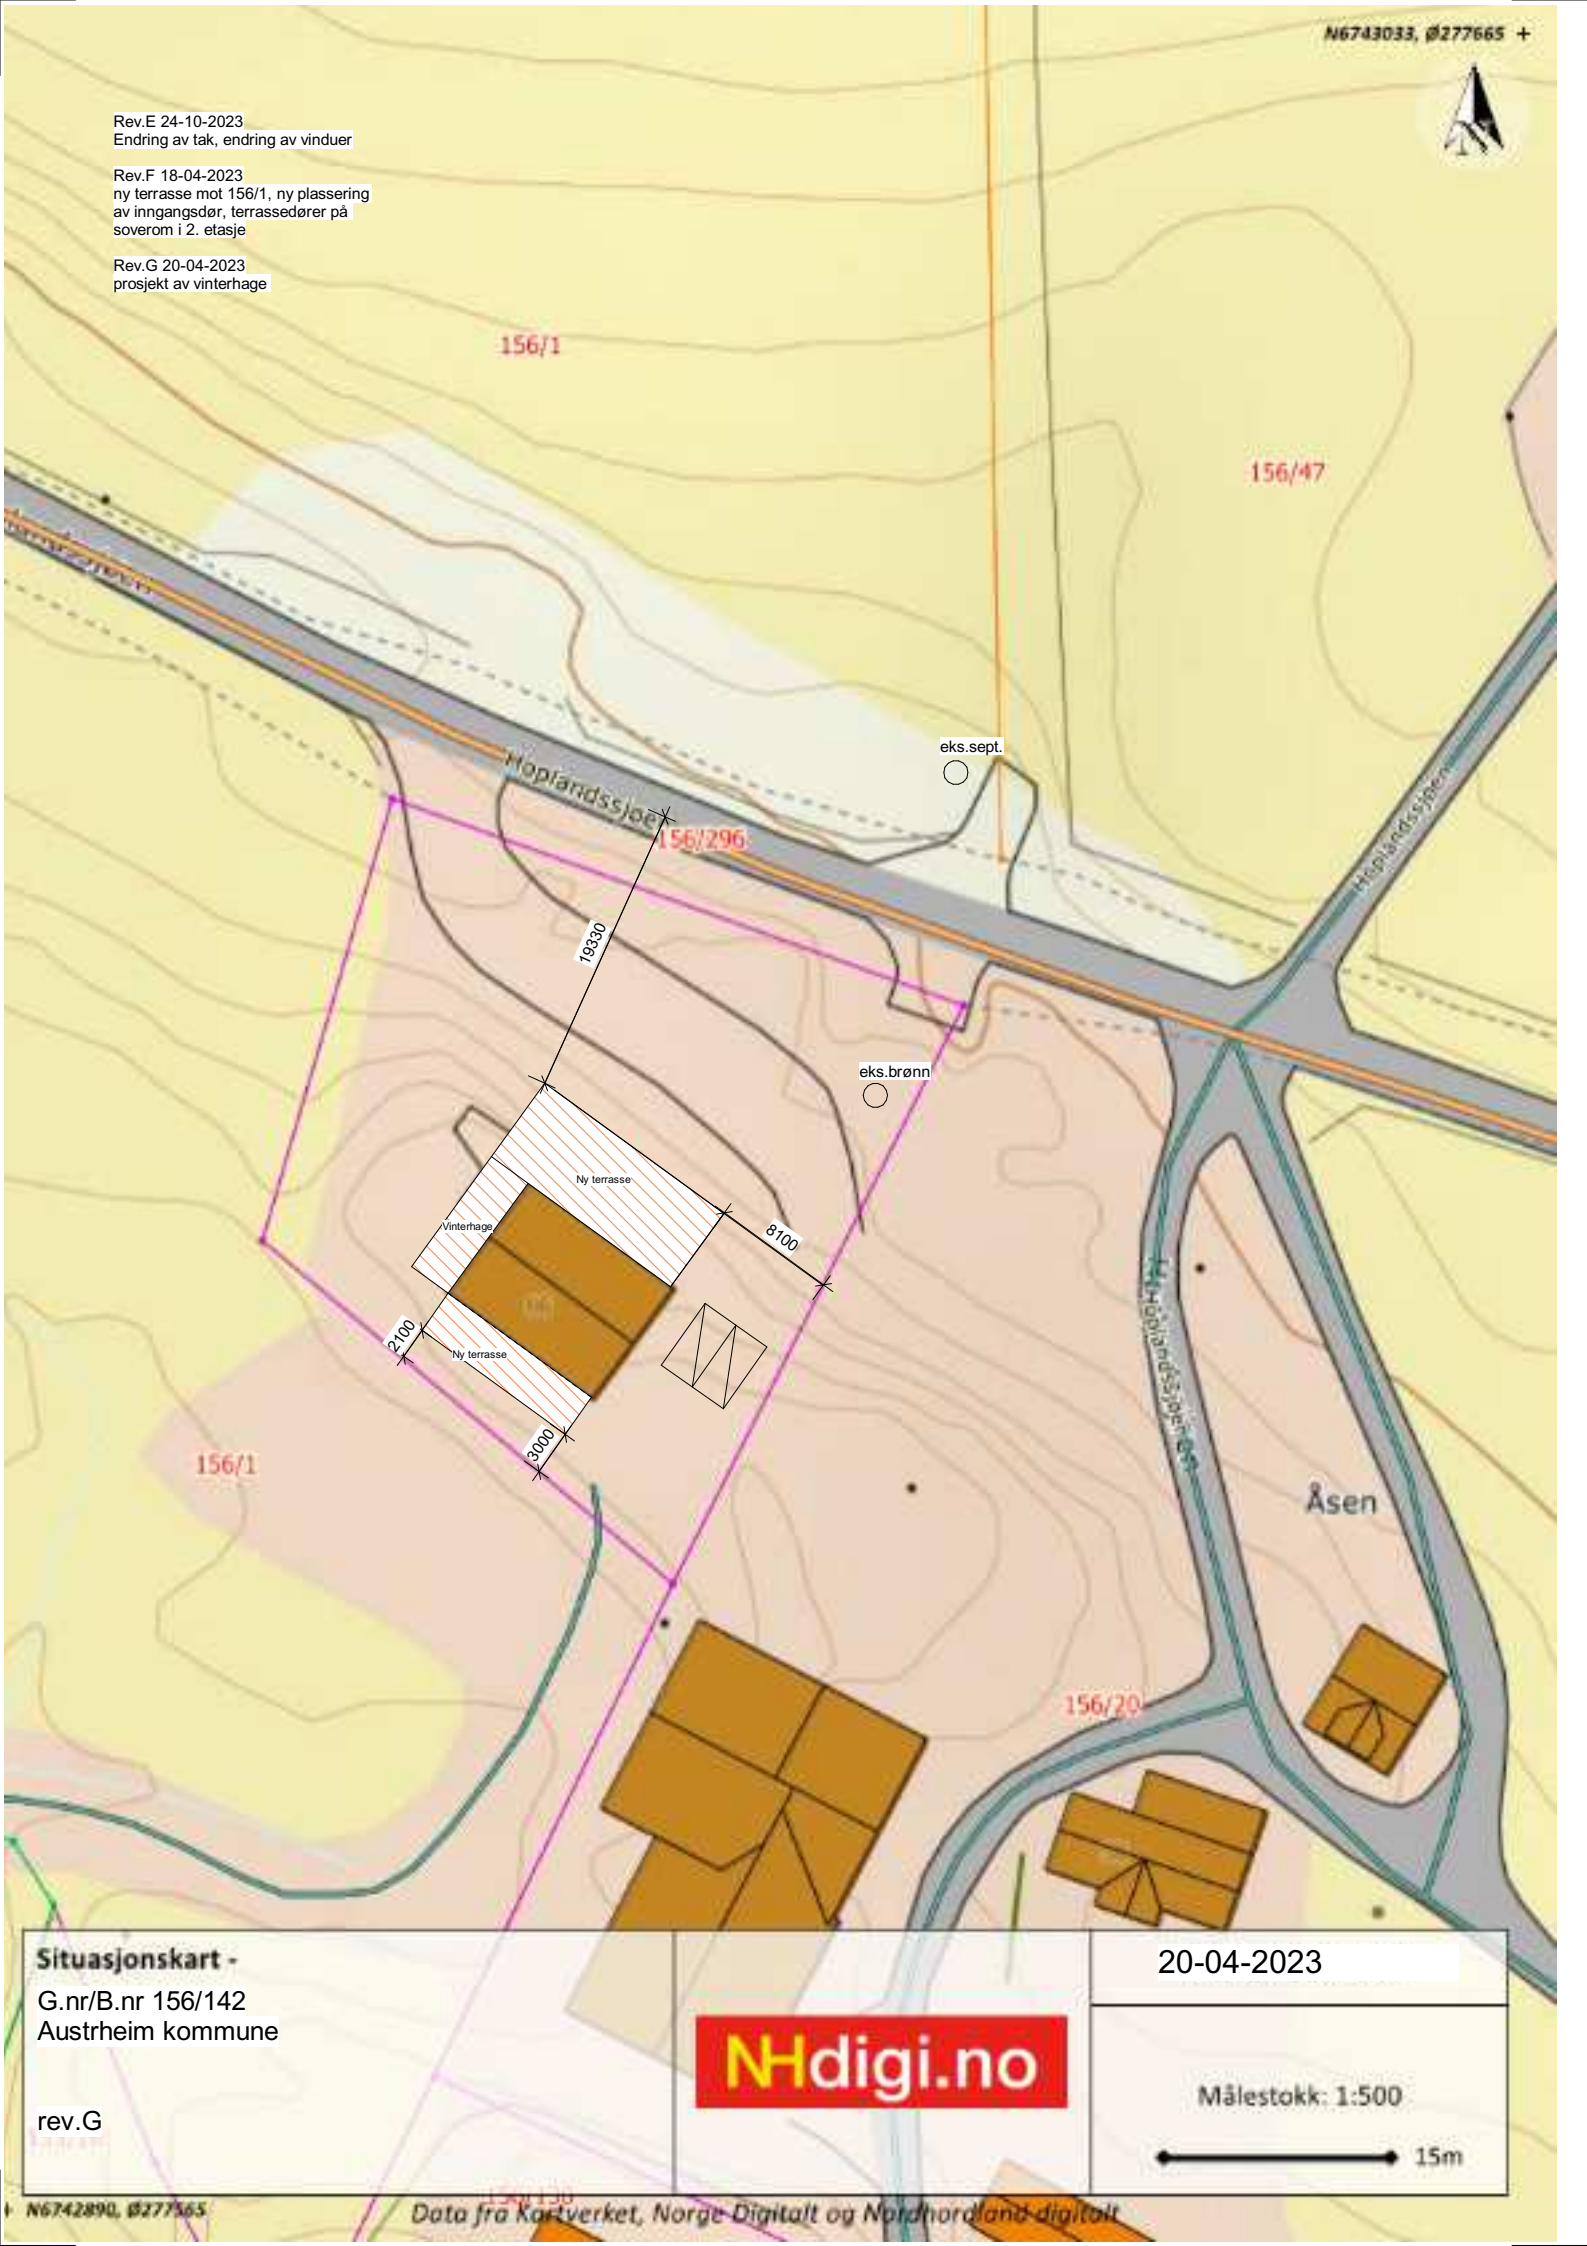

Rev.E 24-10-2023
Endring av tak, endring av vinduer

Rev.F 18-04-2023
ny terrasse mot 156/1, ny plassering
av inngangsdør, terrassedører på
soverom i 2. etasje

Rev.G 20-04-2023
prosjekt av vinterhage



Situasjonskart -

G.nr/B.nr 156/142
Austrheim kommune

rev.G

20-04-2023



Målestokk: 1:500

