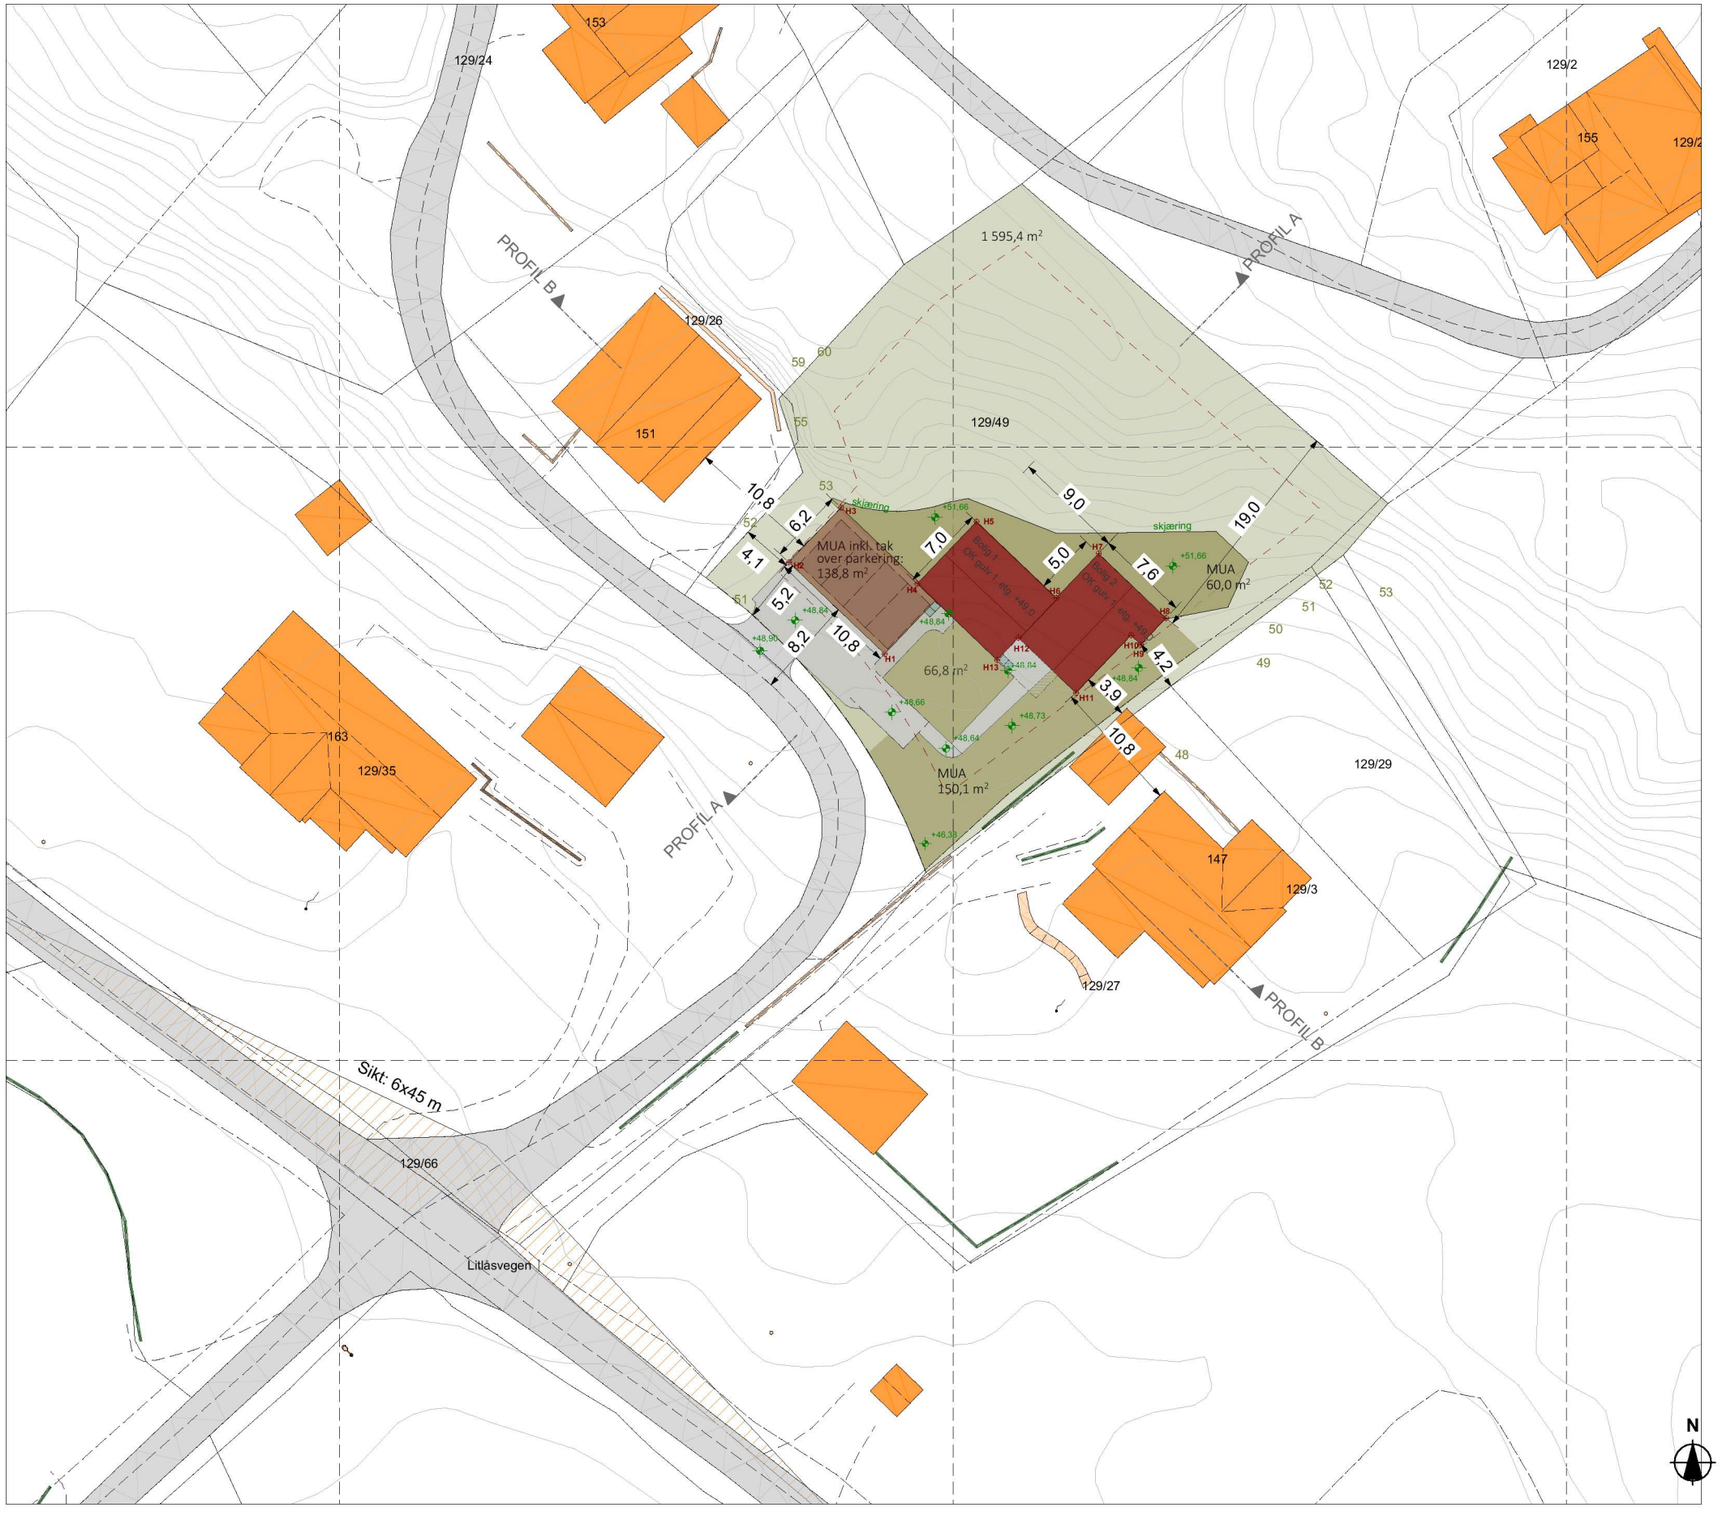

Situasjonsplan 1:500

\\ax1374app\Arkoconsult$\felles\PROSJEKTER\100207 Bolig & Eiendom AS\2023058 - Ny tomannsbolig Litlåsvegen - 129,49 Austrheim\04 ARK\01 TEGNINGSFILER\100207 2023058 - Ny tomannsbolig Litlåsvegen - 129,49 Austrheim.pln

Prosjektnr.	Dato opprettet
2023058	06.03.23
Type tegning	Revisjon nr.
Situasjonsplan	**-**

D-1

KOORDINATLISTE NB! i DAK/CAD er X og Y det motsatte av i GIS. Favoritten i ARCHICAD er stilt inn på GIS

ID	Koordinater (angitt i meter)	
	X =	Y =
H1	6 746 533,173	283 644,444
H2	6 746 540,629	283 636,631
H3	6 746 545,086	283 640,884
H4	6 746 538,879	283 647,098
H5	6 746 543,944	283 651,930
H6	6 746 537,730	283 658,441
H7	6 746 541,347	283 661,893
H8	6 746 536,091	283 667,383
H9	6 746 533,930	283 665,320
H10	6 746 534,689	283 664,524
H11	6 746 529,990	283 660,040
H12	6 746 534,477	283 655,337
H13	6 746 532,666	283 653,609
Nullp...	6 746 400,000	283 500,000

Rev.	Beskrivelse	Dato	Sign	Ktr

Fase
Søknad

arkoconsult
ARKOCONSULT AS, Postboks 103, 5291 Valestrandsfossen
Tel.: 56390003 - Fax.: 56191130 - Mob.: 93241511
Mail: post@arkoconsult.no - Org.nr. 918 269 665 MVA

Tiltakshaver
Bolig & Eiendom AS

Prosjekt
Ny tomannsbolig m/ carport

GBNR: 129/49
Kommune : Austrheim

Sign. KFJ
Dato 10.03.2023

Kontroll LAH
Dato 10.03.23

Tegningsnr.: **2023058A10-01**
Målestokk **1:500**
Kundenr.: **100207**
Prosjekt nr.: **2023058**
Ark-format : **A3**
Type tegning: **Situasjonsplan**
MMI : **300**

I HENHOLD TIL LOVVERK ER DENNE TEGNINGEN ARKOCONSULT AS SIN EIENDOM. DENNE TEGNINGEN KAN IKKE BLI BRUKT, OFFENTLIGGJORT ELLER GIS VIDERE TIL TREDJEPART UTEN VÅRT SKRIFTLIGE SAMTYKKE. OVERTREDELSE AV DETTE KAN FØRE TIL SØKSMÅL. OBS! TEGNINGEN KAN PRINTES I FEIL SKALA. IKKE TA MÅL DIREKTE PÅ TEGNING. BRUK KUN OPPGITTE MÅL. TEGNINGER SOM IKKE ER MERKET ARBEIDSTEGNING, SKAL IKKE BYGGES ETTER.