



Prosjektnr. 2023058	Dato opprettet 06.03.23
Type tegning Profiler	Revisjon nr. -

D-2

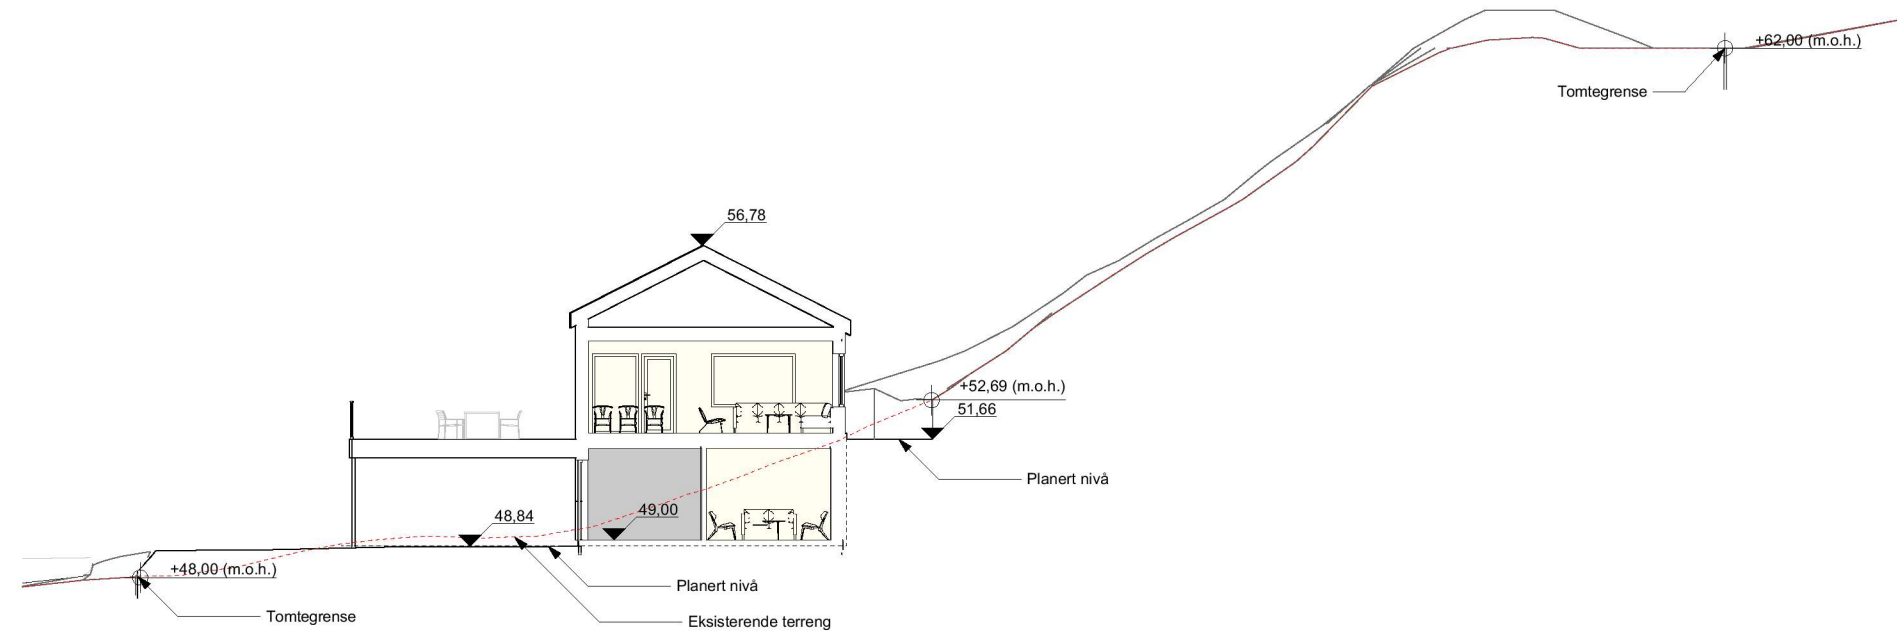

PROFIL A

1:200

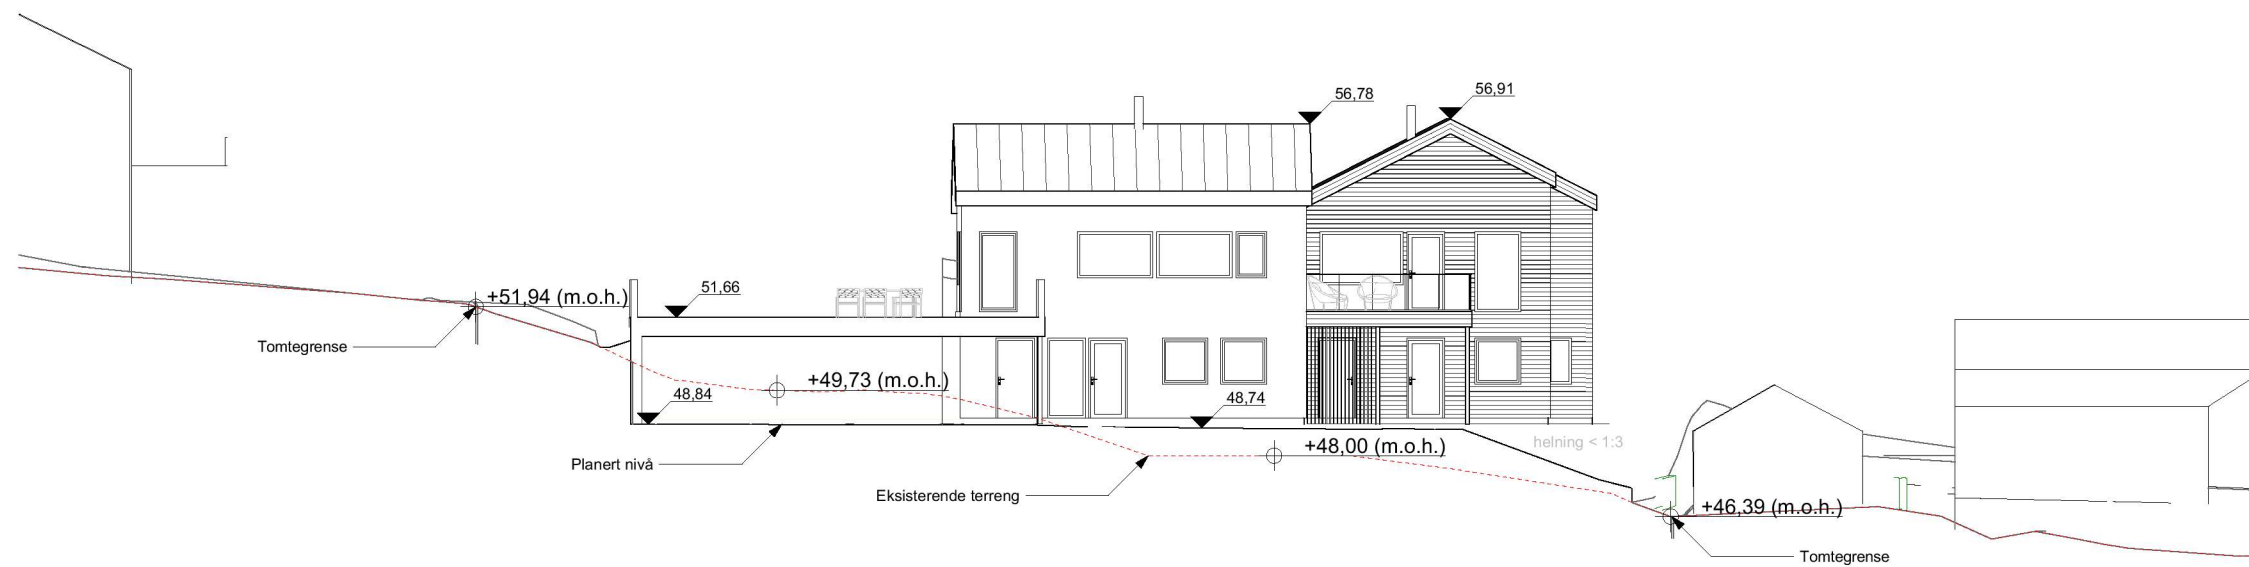

PROFIL B

1:200

Rev.	Beskrivelse	Dato	Sign	Ktr

Fase
Søknad



ARKOCONSULT AS, Postboks 103, 5291 Valestrandsfossen
Tel.: 56390003 - Fax.: 56191130 - Mob.: 93241511
Mail: post@arkoconsult.no - Org.nr. 918 269 665 MVA

Tiltakshaver Bolig & Eiendom AS	Sign. KFJ
Prosjekt Ny tomannsbolig m/ carport	Dato 10.03.2023
GBNR: 129/49 Kommune : Austrheim	Kontroll LAH
Tegningsnr.: 2023058A30-02	Dato 10.03.23
Kundenr.: 100207	Målestokk 1:200
Prosjekt nr.: 2023058	Ark-format : A3
Type tegning: Profiler	MMI : 300

I HENHOLD TIL LOVVERK ER DENNE TEGNINGEN ARKOCONSULT AS SIN EIENDOM. DENNE TEGNINGEN KAN IKKE BLI BRUKT, OFFENTLIGGJORT ELLER GIS VIDERE TIL TREDJEPART UTEN VÅRT SKRIFTLIGE SAMTYKKE. OVERTREDELSE AV DETTE KAN FØRE TIL SØKSMÅL. OBS! TEGNINGEN KAN PRINTES I FEIL SKALA. IKKE TA MÅL DIREKTE PÅ TEGNING. BRUK KUN OPPGITTE MÅL. TEGNINGER SOM IKKE ER MERKET ARBEIDSTEGNING, SKAL IKKE BYGGES ETTER.