



1 Nord
1:100

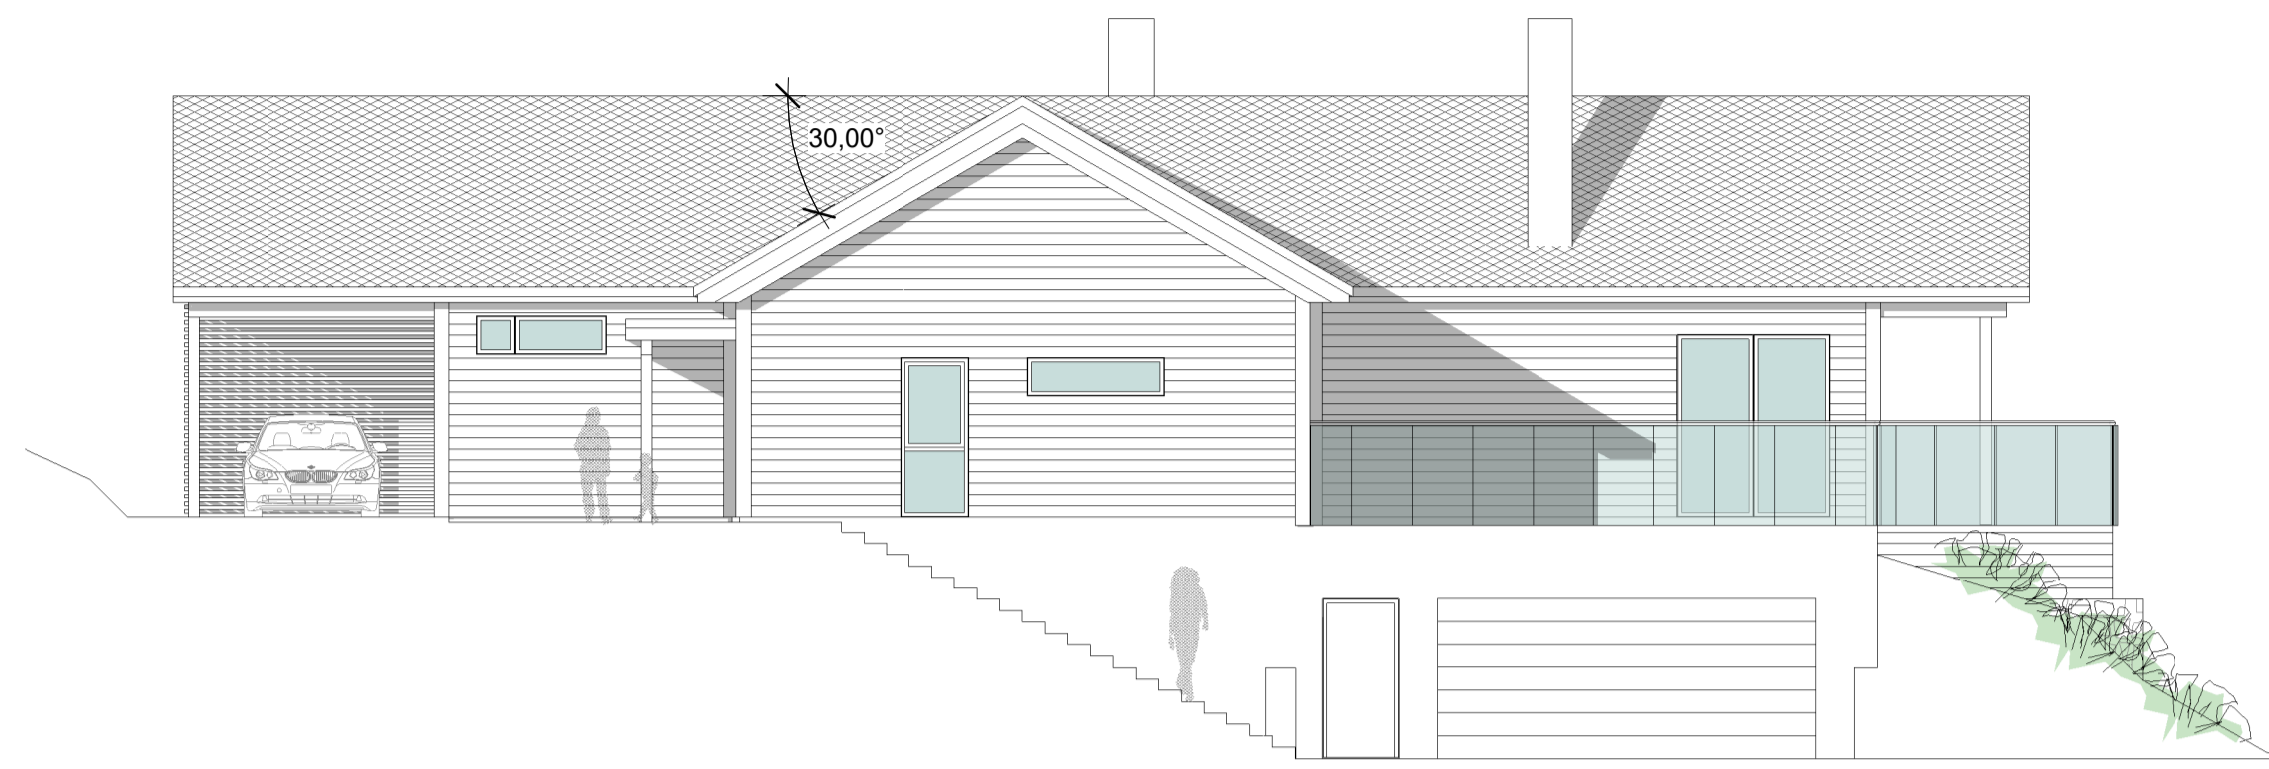


2 Øst
1:100

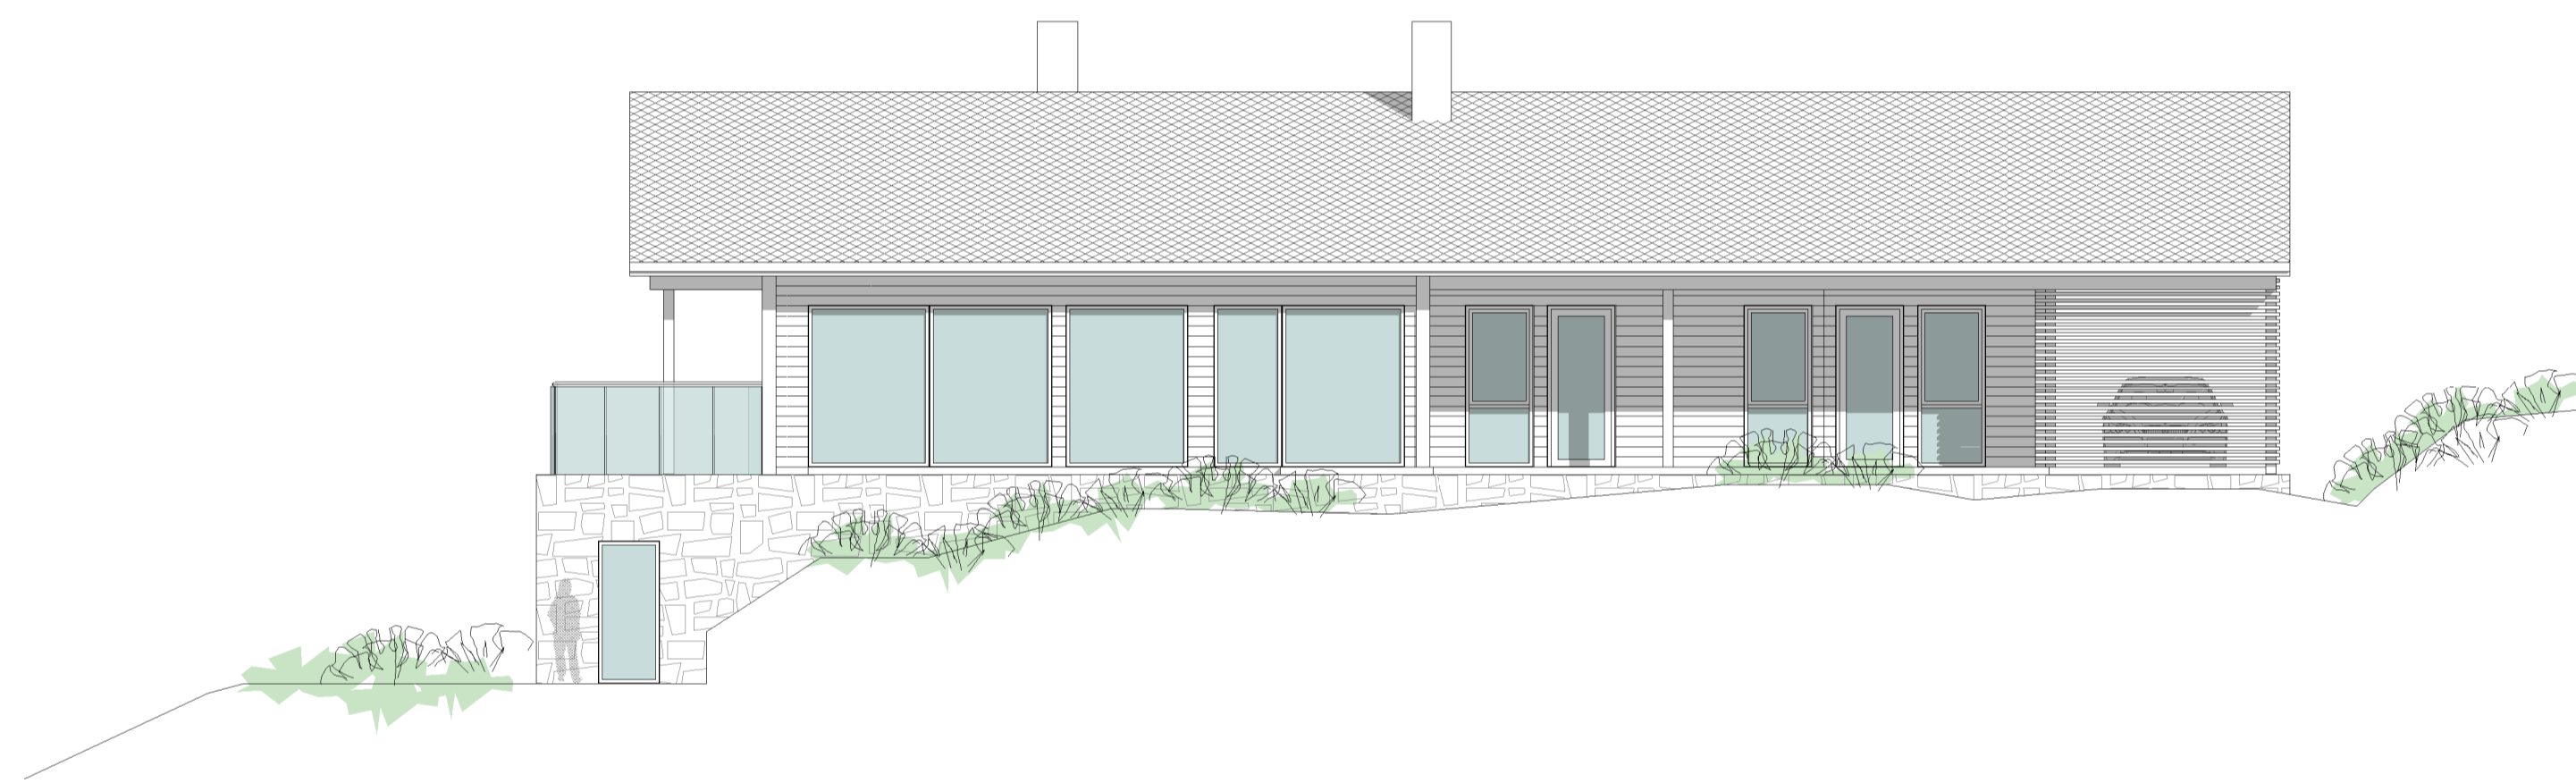

4 Vest
1:100



3 Sør
1:100

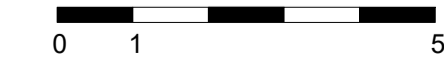

Målestav 1-100
1:100

B	28.08.2023	Grunnlag for søknad	PJC	PJC
A	02.08.2023	Generell tegningsoppdatering	PJC	PJC
REK	12.02.2023	REVISJON	TJØRE	TJØRE
PROSJEKTNR.	20011	ARKITEKTKONTORET		
TEGNET AV	MKT/PJC	BØRTVEIT & CARLSEN AS		
KOMTIL SV.	PJC	HAGELLIA 6 · 5914 ISDALSTØ		
ARKITIPSJELLE	A1	TELEFON 400 41 614 · post@arkitec.no		
MALESTOKK	1:100	TEKSTFORFATTER	Dacosta Holding AS	
DATE	26.05.2023	KOMMUNE	Austheim	KOMMUNENR. 132/35, 36, 71
SØKNAD		PROSJEKTNAVN	Utkilen	
TEKNISSKISSE		BYGG	HUS 1B	
TEKNISSKISSE		TEKNISSKISSE		REVISJON
A2-501		Fasader		B