

MÅLESTOKK 1:500 v/ARKSTR. A1
 MÅLESTOKK 1:1000 v/ARKSTR. A3



A		06.11.20	Oppdaterte tegningsgrunnlag for søknad	PJC	PJC
REV	DATE	BEGRUNNELSE	TEGNER	REVISOR	AVVIKLER
Fellestegning			ARKITEKTKONTORET BØRTVEIT & CARLSEN AS		
PROSJEKTNR.	20011		HAGELLIA 6 - 5914 SDALSTØ		
TEGNET AV	MHP/JAC		TELEFON: 482 41 614		
KORRIG AV	PJC		post@arkc.no		
REVISJONSNR.	A1		KUNDE: Diacosta Holding AS		
MÅLESTOKK	1: 500		OBJ. NR.: 132/35 og 36		
DATE	05.11.2020		PROSJEKTNAVN: Boliger Utkilen		
For søknad					
TEGNINGENAMN	Situasjonsplan		REVISJON		
A1-001			A		


Eiendomsgrenser

- | | |
|---|--|
|  Middels - høy nøyaktighet |  Vannkant |
|  Mindre nøyaktig |  Vegkant |
|  Lite nøyaktig |  Fiktiv grenselinje |
|  Skissenøyaktighet eller uviss |  Teigdelelinje |
|  Omtvistet grense |  Punktfeste |







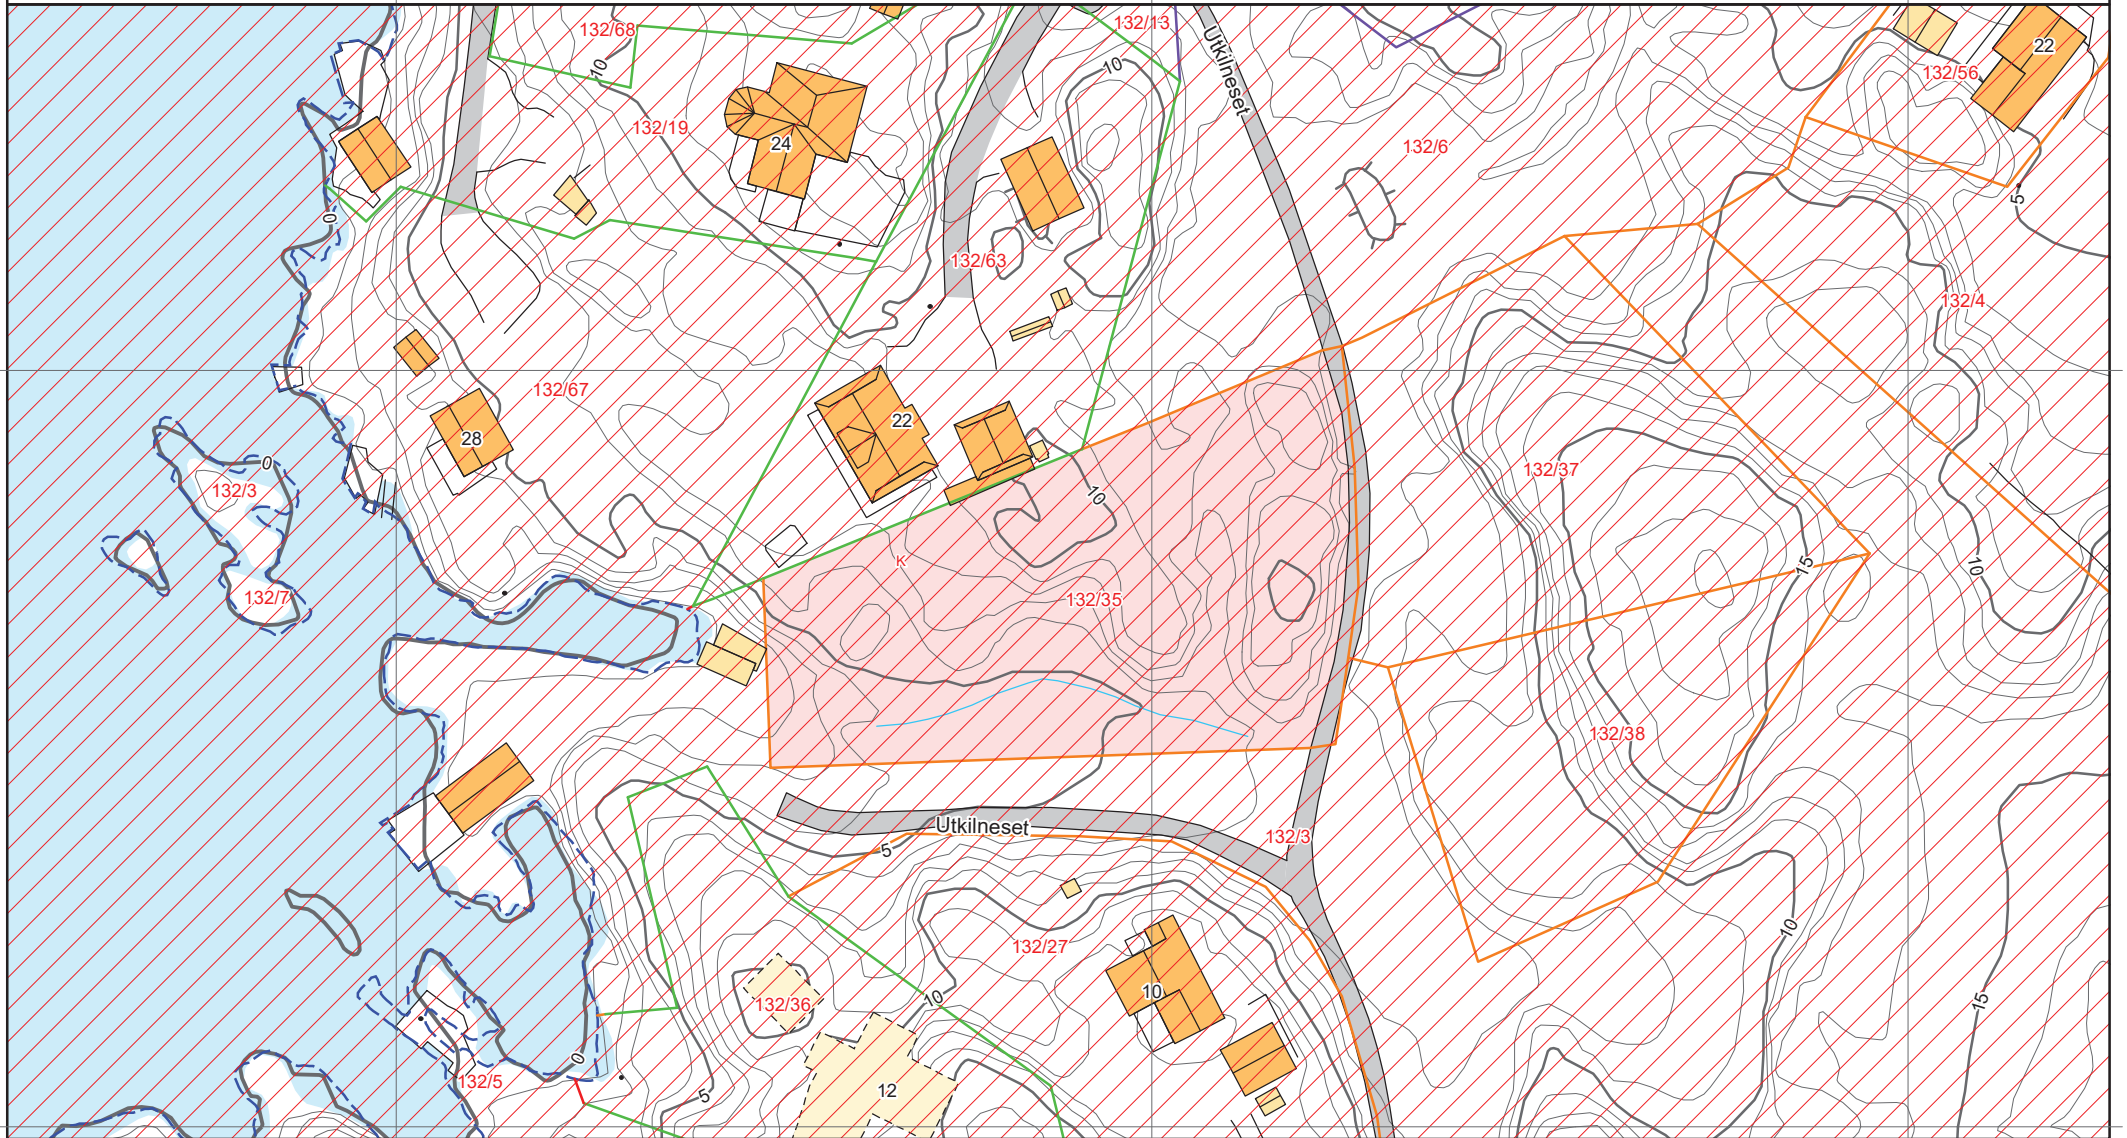






Målestokk 1:1000

Dato: 2.11.2020







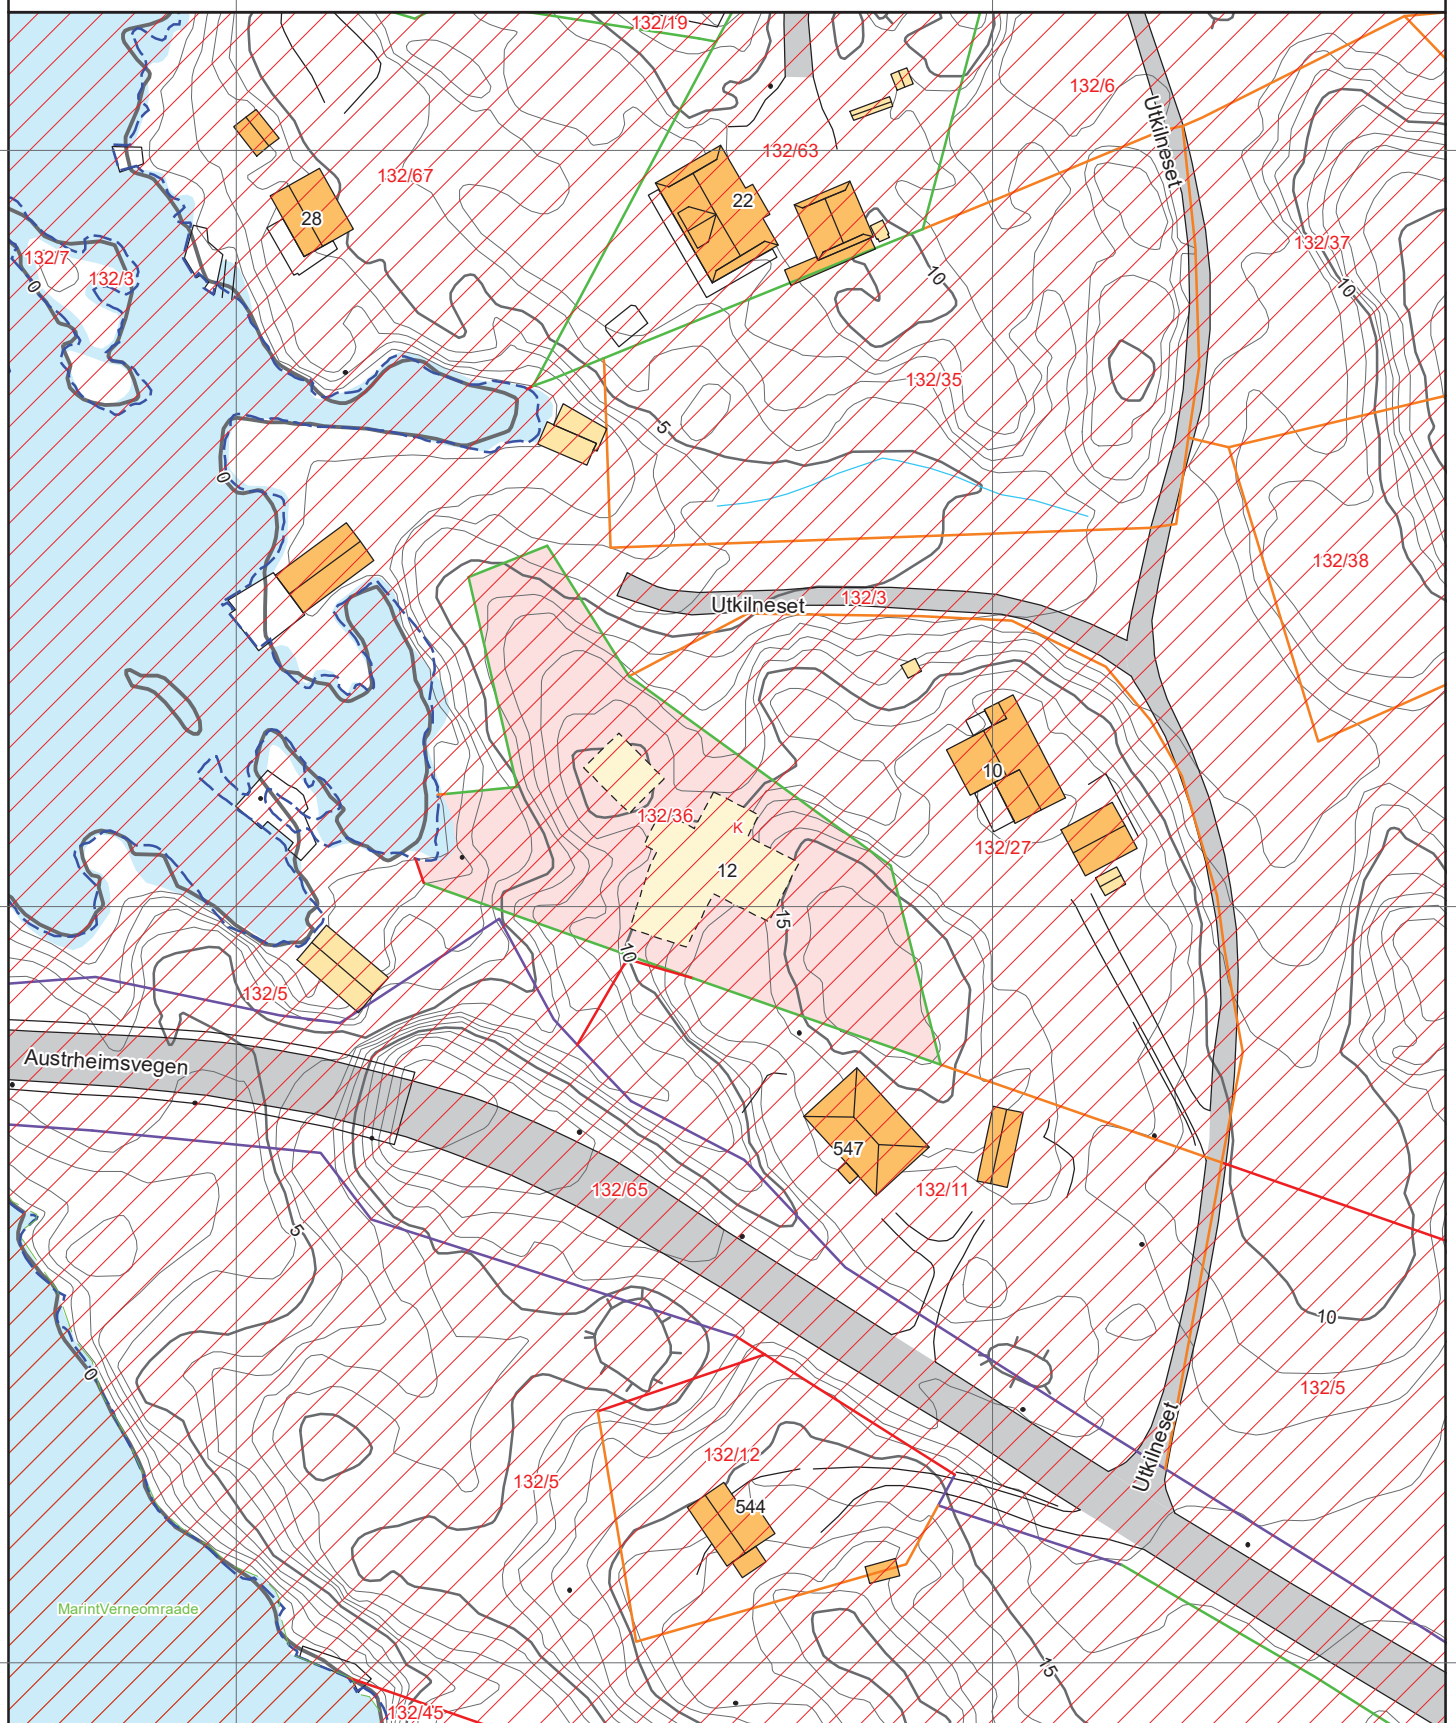





Eiendomsgrenser


- | | |
|---|---|
|  Middels - høy nøyaktighet |  Vannkant |
|  Mindre nøyaktig |  Vegkant |
|  Lite nøyaktig |  Fiktiv grenselinje |
|  Skissenøyaktighet eller uviss |  Teigdelelinje |
|  Omtvistet grense |  Punktfeste |




0 25 50 m

Eiendomsgrenser


- | | | | |
|---|------------------------------|--|--------------------|
|  | Middels - høy nøyaktighet |  | Vannkant |
|  | Mindre nøyaktig |  | Vegkant |
|  | Lite nøyaktig |  | Fiktiv grenselinje |
|  | Skissenøyaktighet eller uvis |  | Teigdelelinje |
|  | Omtvistet grense |  | Punktbeste |

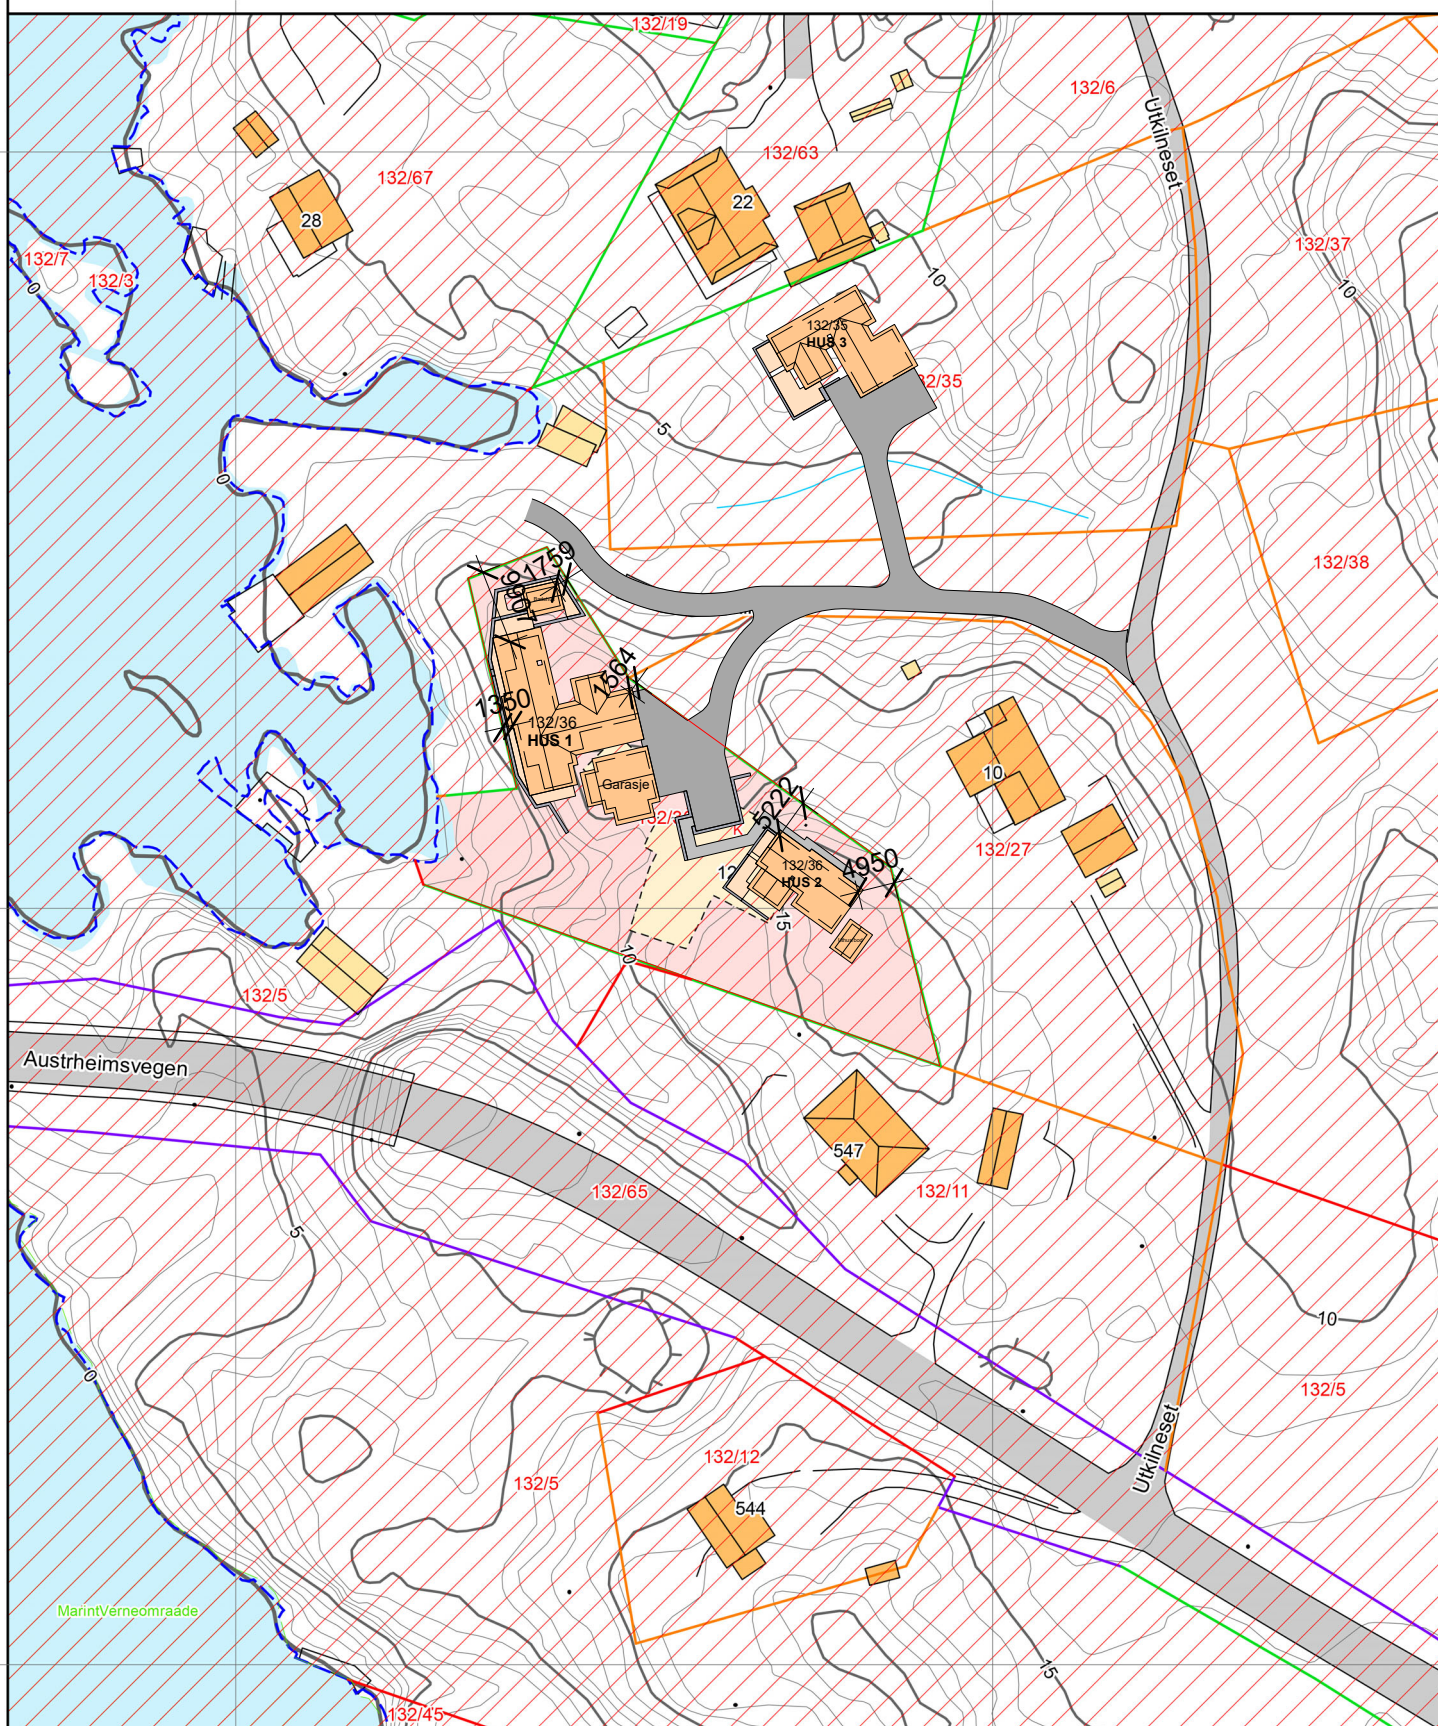

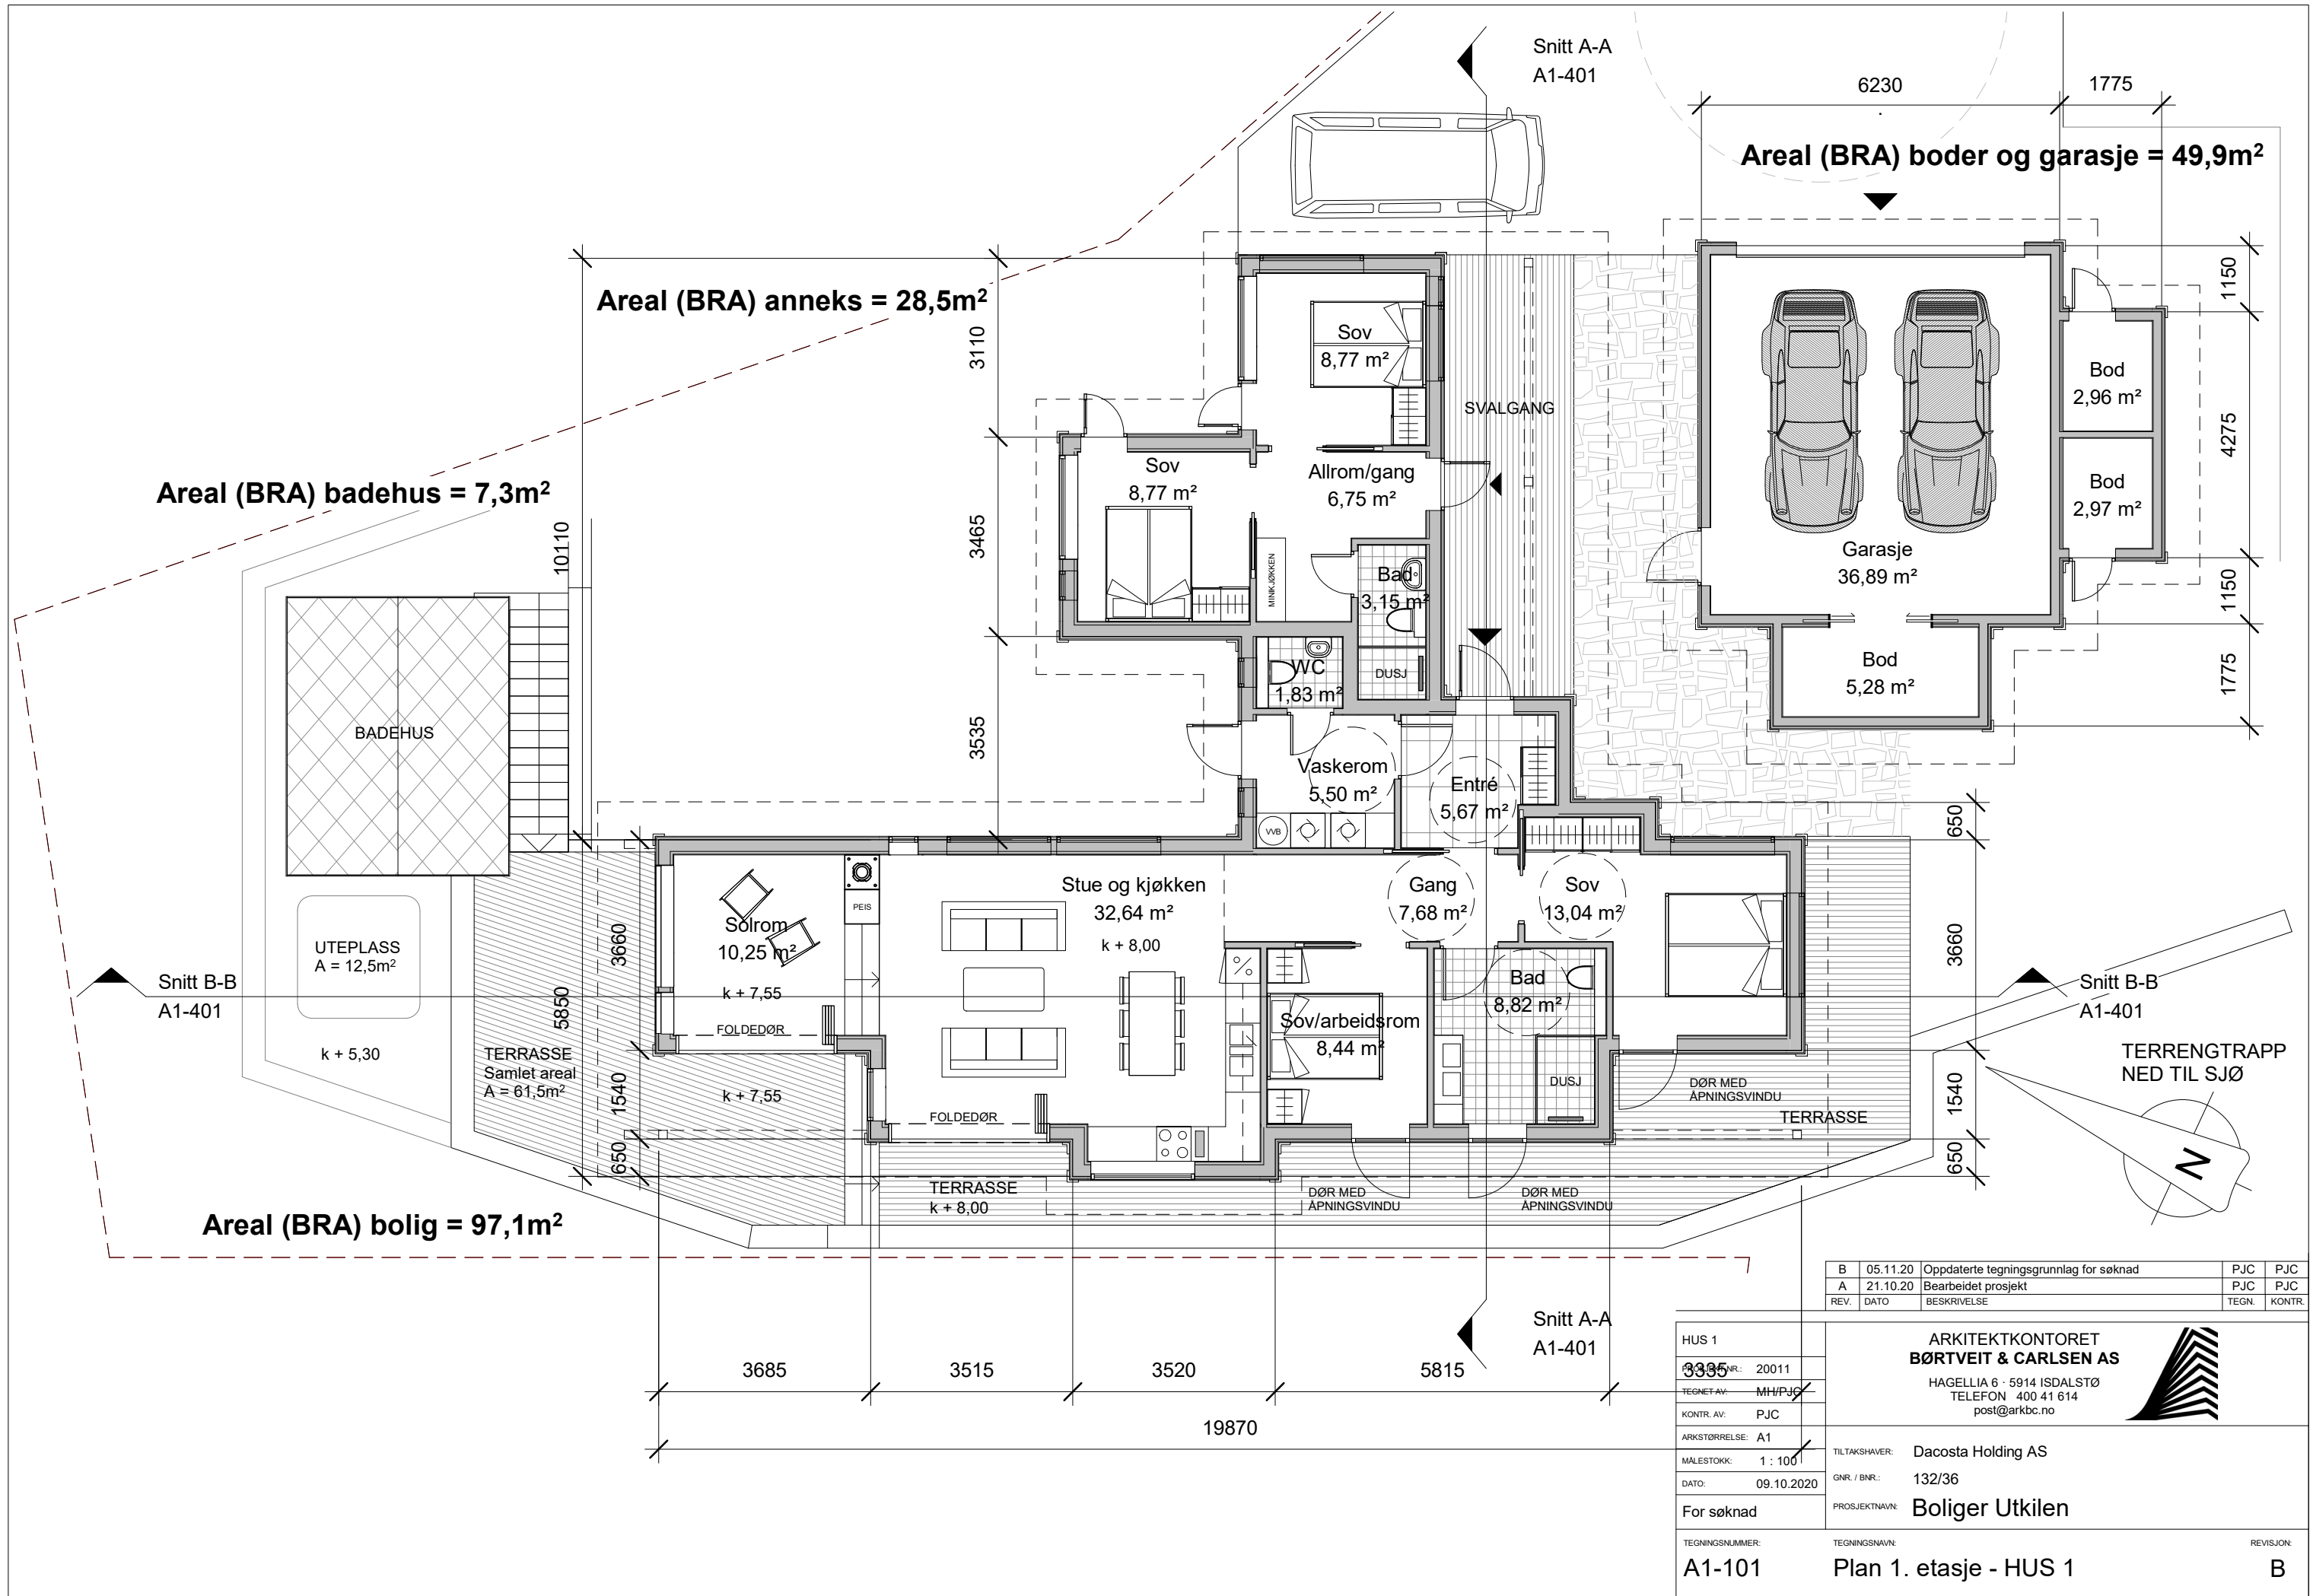


REV.	DATO	BESKRIVELSE	TEGN.	KONTR.
B	05.11.20	Oppdaterte tegningsgrunnlag for søknad	PJC	PJC
A	21.10.20	Bearbeidet prosjekt	PJC	PJC

HUS 1	3335	NR.: 20011	TEGNET AV: MH/PJC	KONTR. AV: PJC	ARKSTØRRELSE: A1	MALESTOKK: 1 : 100	DATO: 09.10.2020	For søknad	TEGNINGSNUMMER: A1-101
		ARKITEKTKONTORET BØRTVEIT & CARLSEN AS		HAGELLIA 6 · 5914 ISDALSTØ TELEFON 400 41 614 post@arkbc.no		TILTAKSHAVER: Dacosta Holding AS		GNR. / BNR.: 132/36	
		PROSJEKTNAVN: Boliger Utkilen		REVISJON: B					

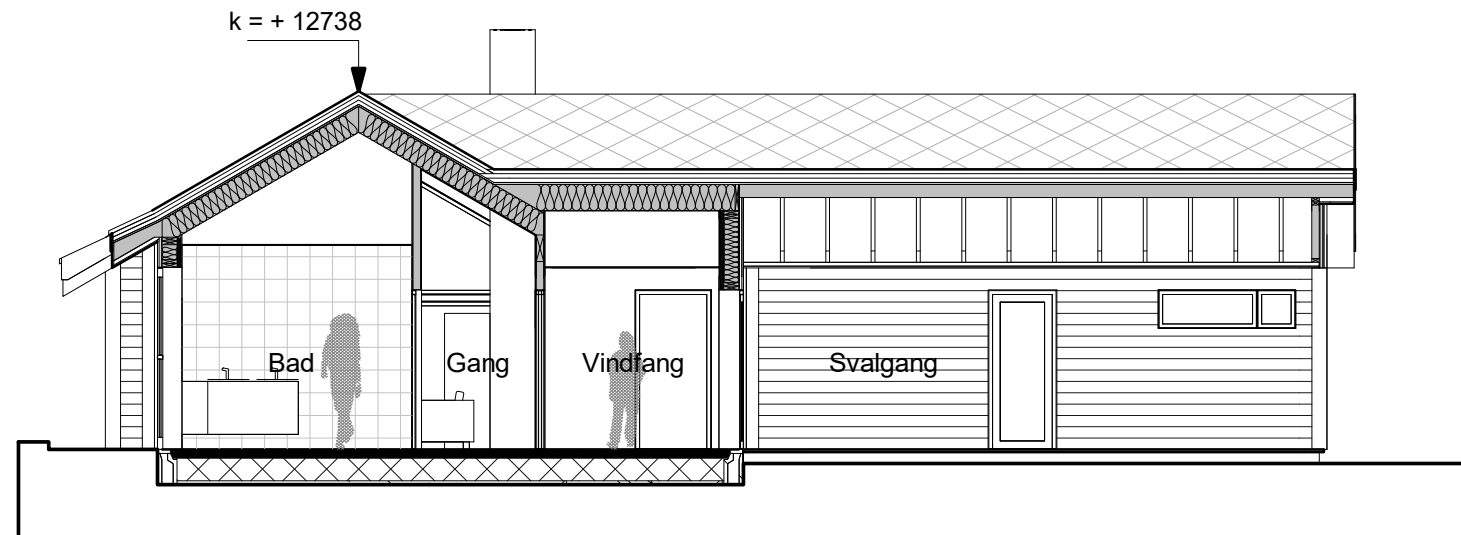


1 Snitt A-A
1 : 100

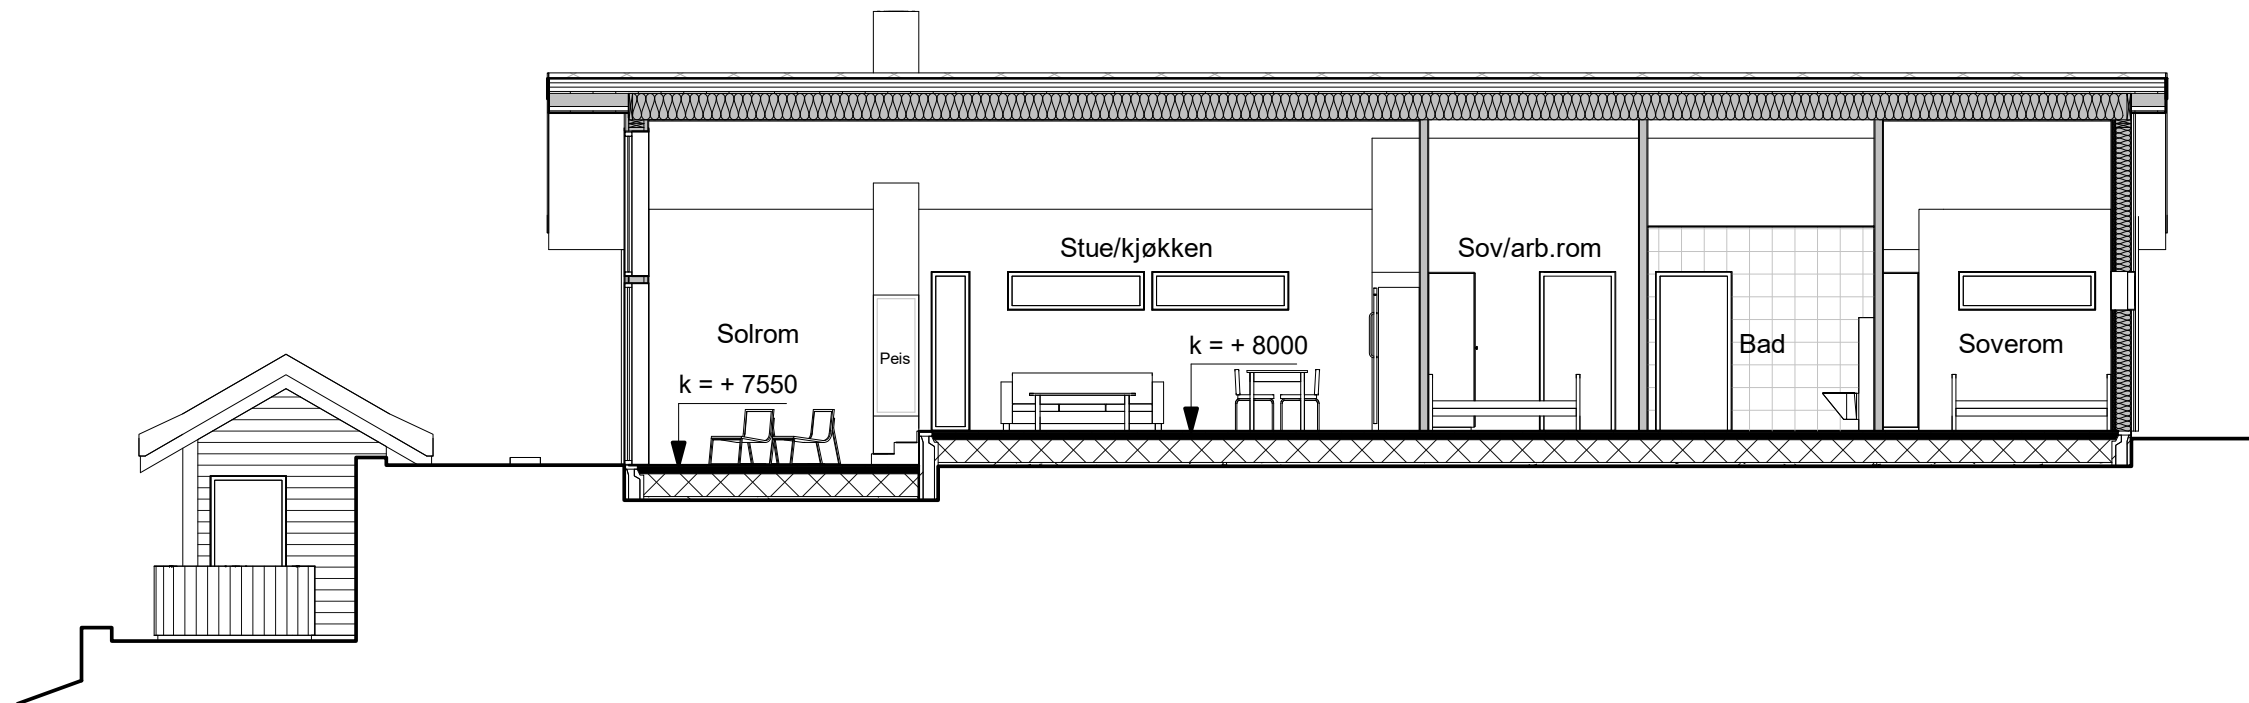


2 Snitt B-B
1 : 100

REV.	DATO	BESKRIVELSE	TEGN.	KONTR.
HUS 1				
PROSJEKT-NR.:	20011	ARKITEKTKONTORET BØRTVEIT & CARLSEN AS HAGELLIA 6 · 5914 ISDALSTØ TELEFON 400 41 614 post@arkbc.no		
TEGNET AV:	MH/PJC			
KONTR. AV:	PJC			
ARKSTØRRELSE:	A3			
MALESTOKK:	1 : 100	TILTAKEHVER:	Dacosta Holding AS	
DATO:	05.11.2020	GNR. / BNR.:	132/36	
For søknad		PROSJEKTNAVN:	Boliger Utkilen	
TEGNINGSNUMMER:	A1-401	TEGNINGSNAVN:	Snitt - HUS 1	REVISJON:

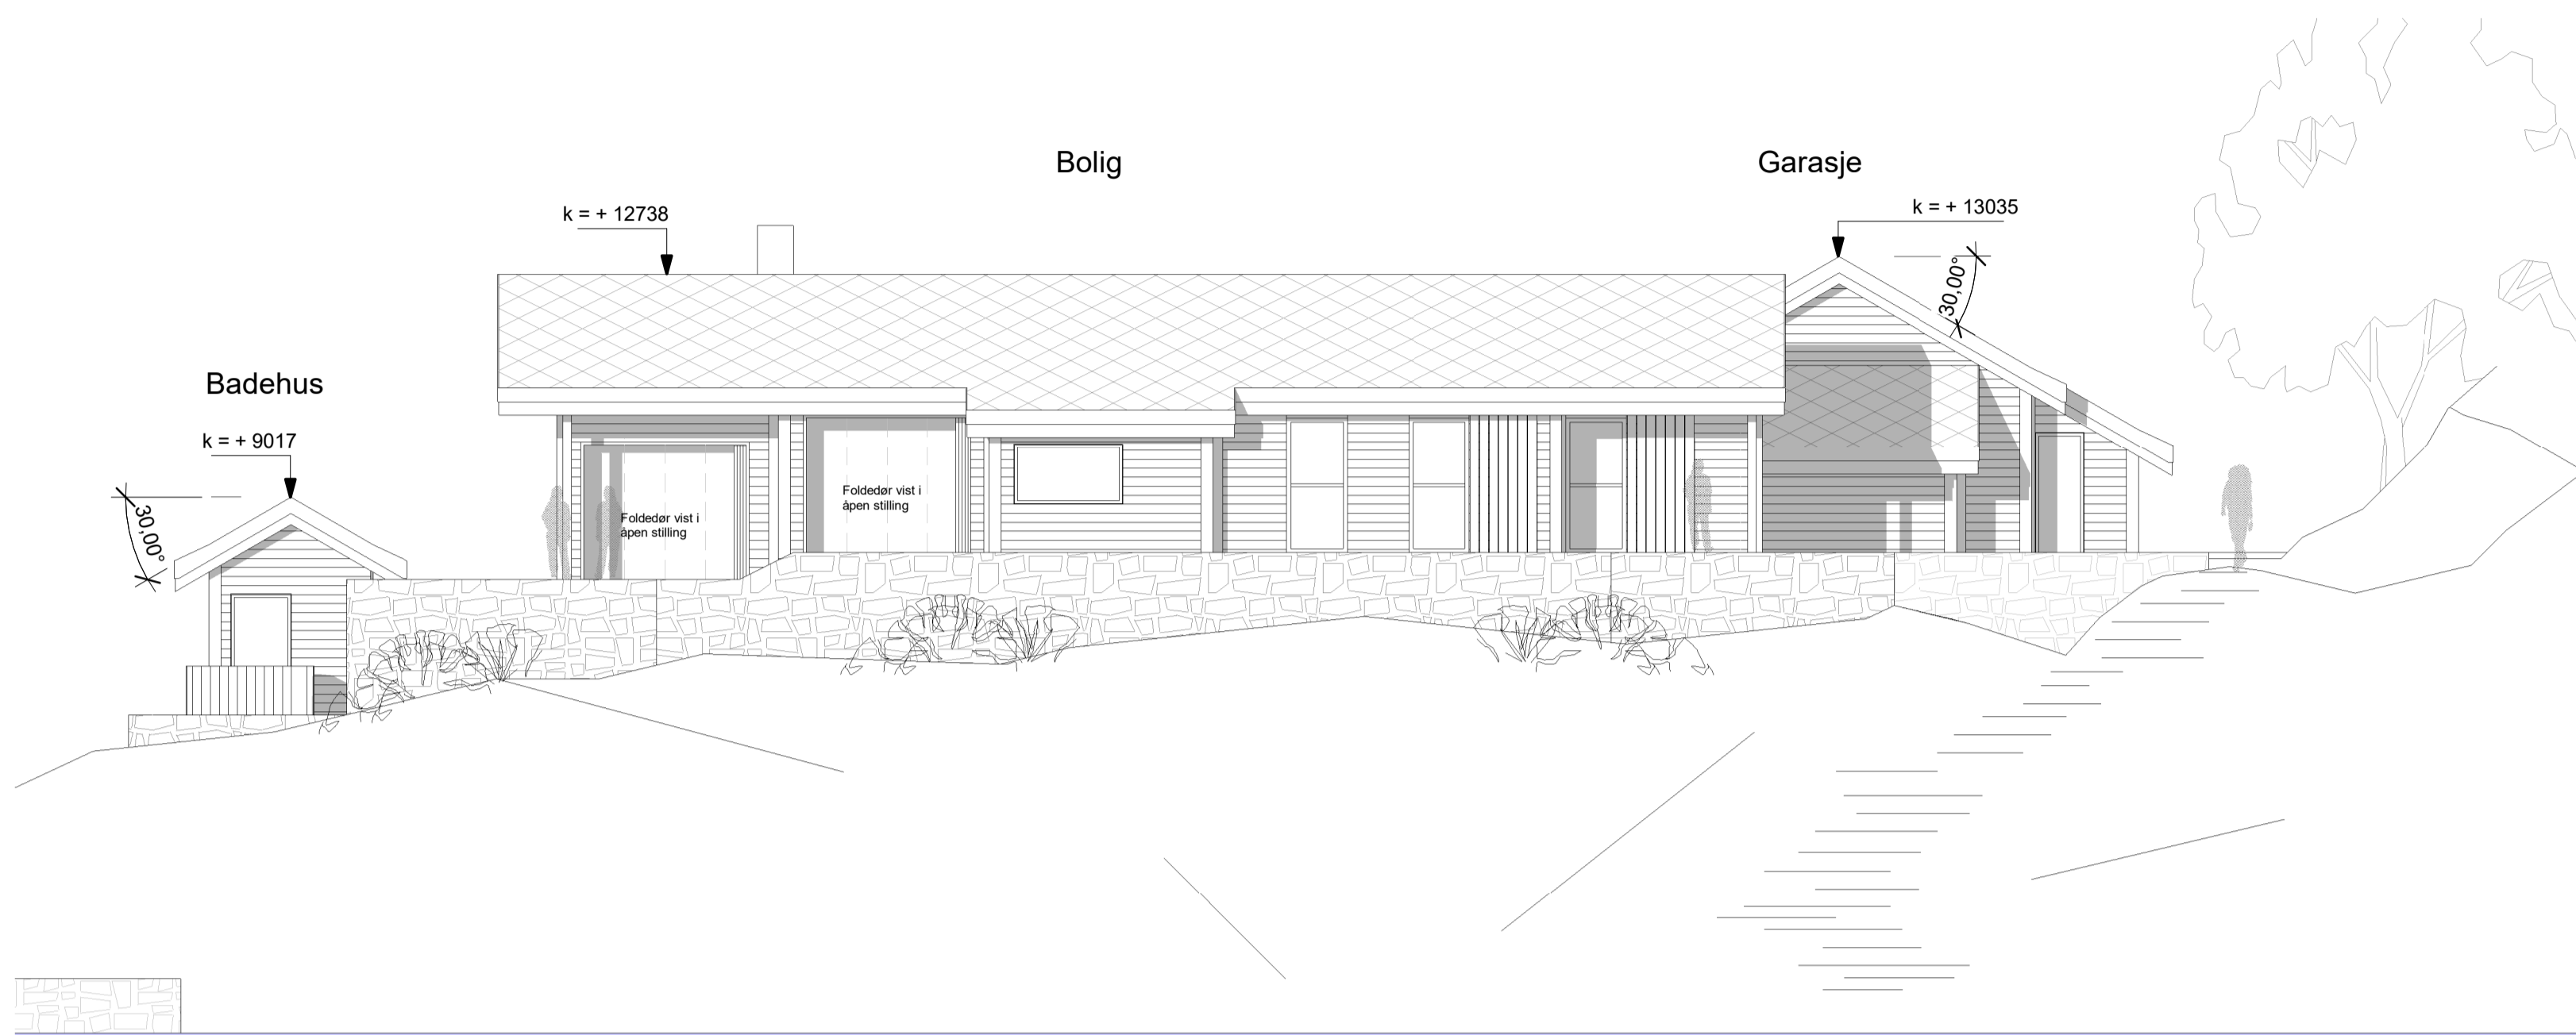


FASADE MOT VEST

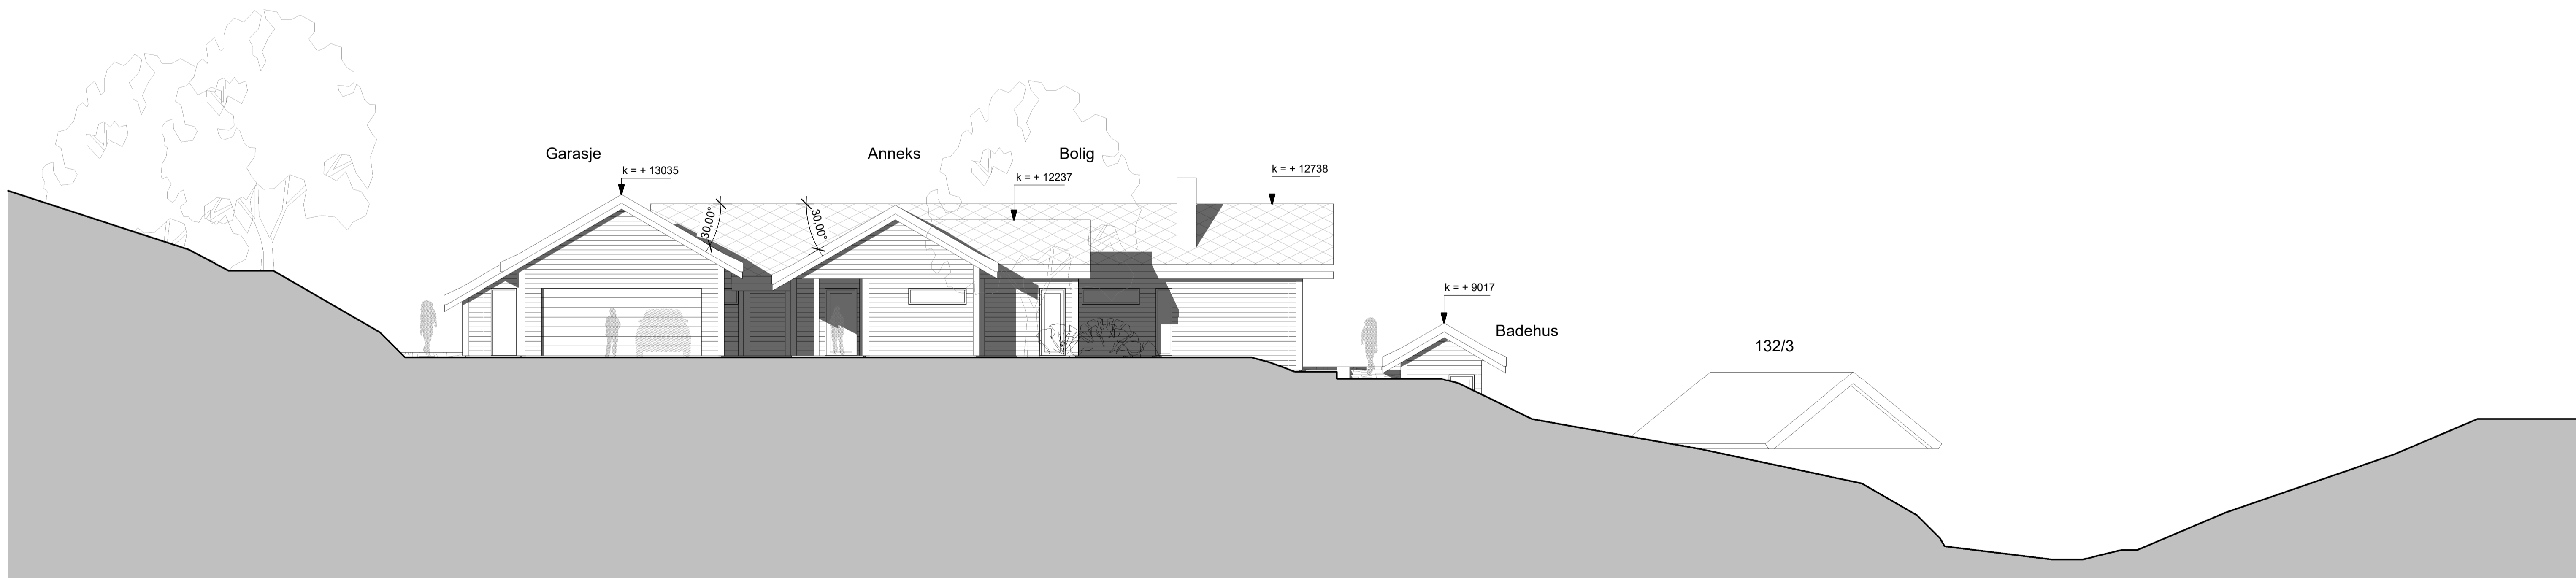


FASADE MOT ØST

B	05.11.20	Oppdaterte tegningsgrunnlag for søknad	PJC	PJC
A	21.10.20	Bearbeidet prosjekt	PJC	PJC
REV	DATE	BESKRIVELSE	TEGN	KONTR.
HUS 1 PROSJEKTNR: 20011 TEKNETAV: M4PJG KONTR AV: PJC ANNOTERELSE: A1 MÅLSTOKK: 1 : 100 DATO: 09.10.2020 For søknad			ARKITEKTKONTORET BØRTVEIT & CARLSEN AS HAGELLIA 6 · 5914 ISDALSTØ TELEFON: 400 41 614 bost@arbc.no	
TITTEL/PROSJEKT: Dacosta Holding AS GNR./BNR.: 132/36 PROSJEKTNAMN: Boliger Utken			REVISJON TEKNISKNAMN: Fasader - HUS 1 REV. NR.: B	

MÅLESTOKK 1:100 v/ARKSTR. A1.
MÅLESTOKK 1:200 v/ARKSTR. A3.

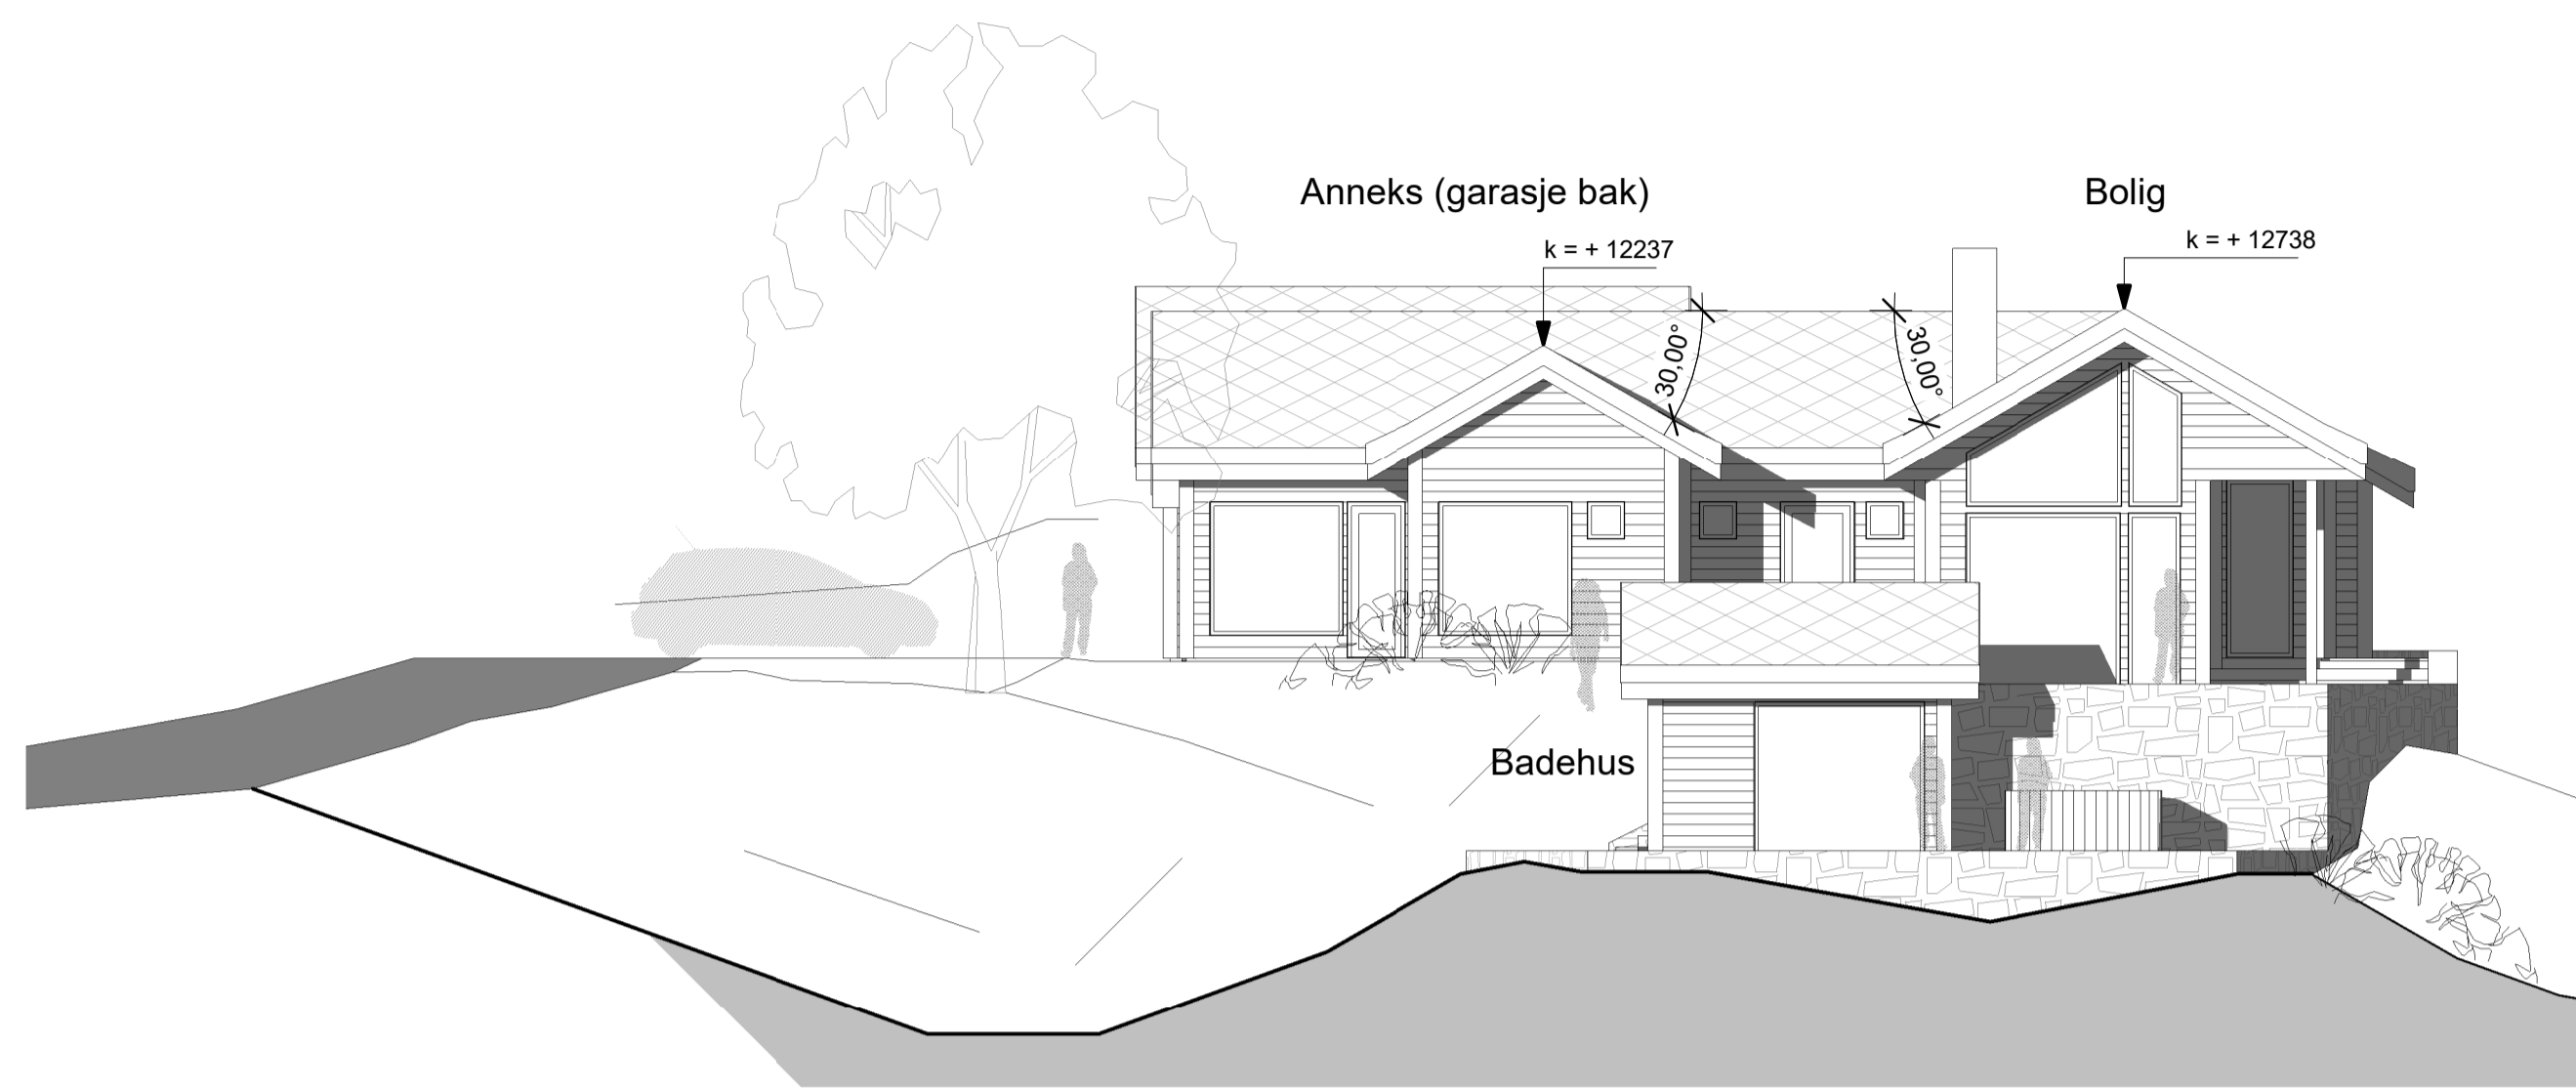


FASADE MOT NORD

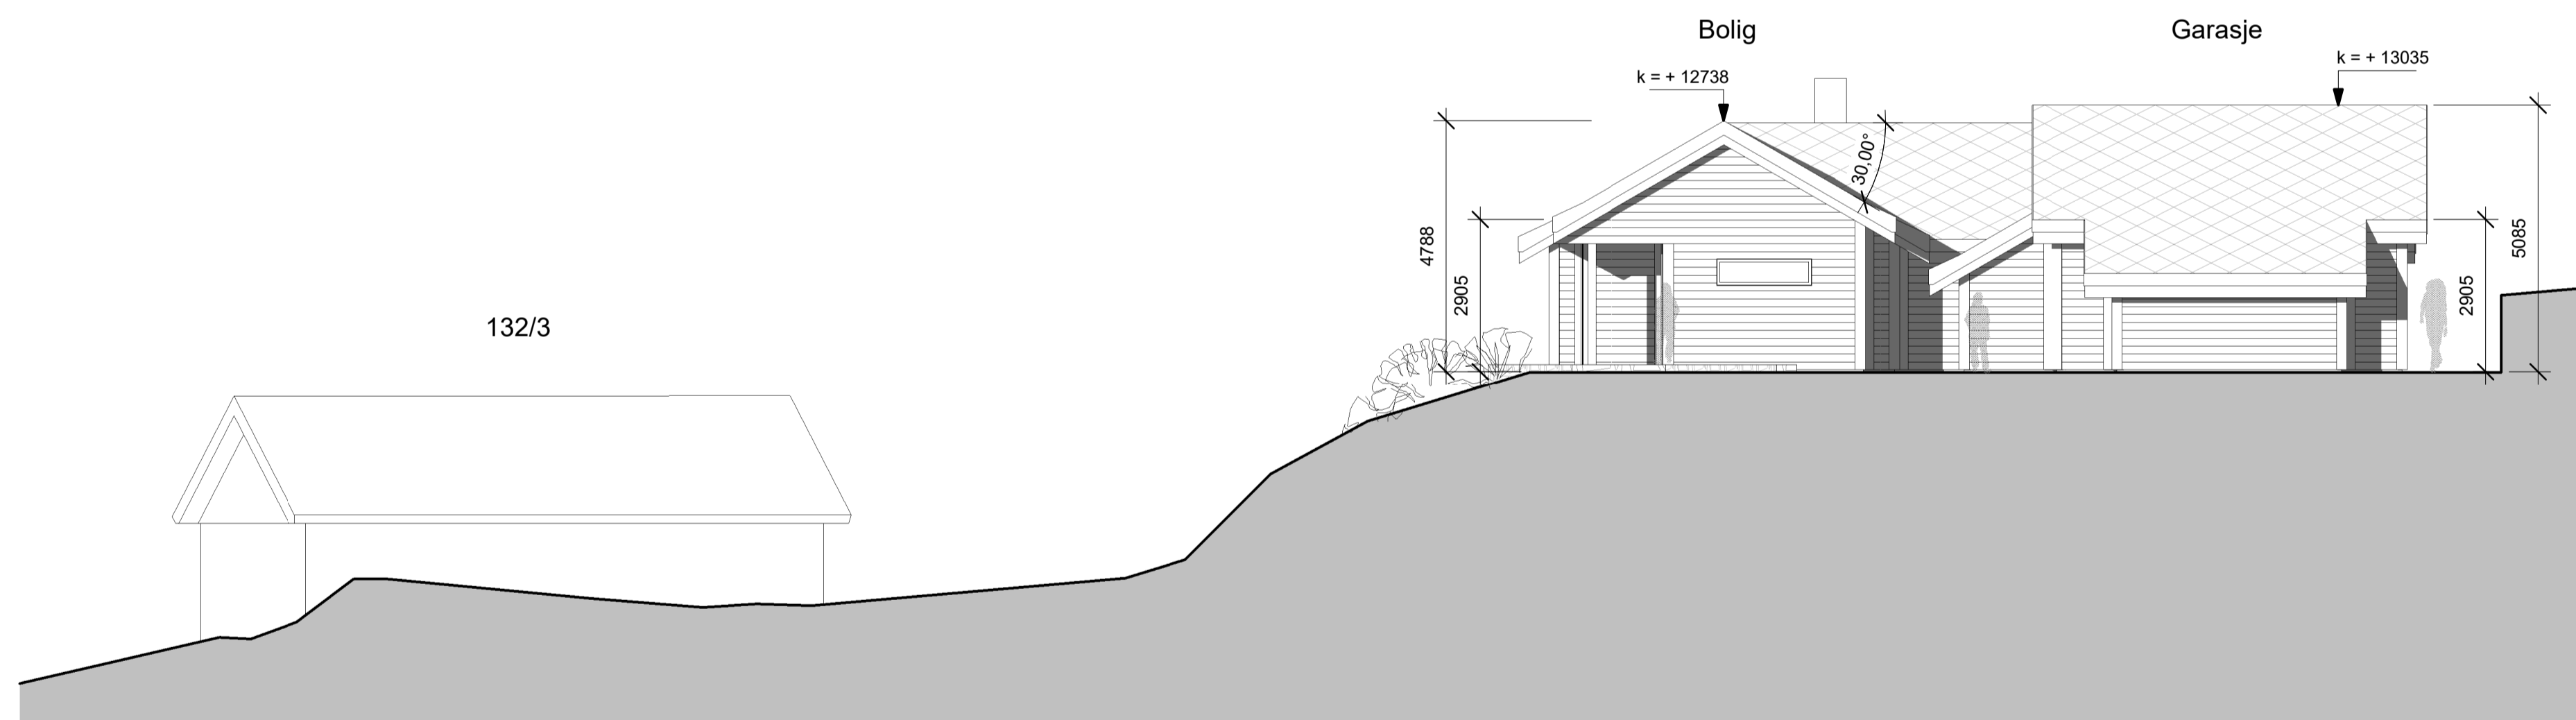


FASADE MOT SØR

B	05.11.20	Oppdaterte tegningsgrunnlag for søknad	PJC	PJC
A	21.10.20	Bearbeidet prosjekt	PJC	PJC
REV	DATE	BESKRIVELSE	TEGN	KONTR.
HUS 1			ARKITEKTKONTORET	
PROSJEKTNR: 20011			BØRTVEIT & CARLSEN AS	
TEKNET AV: M4/PJC			HAGELLIA 6 - 5914 ISDALSTØ	
KONTR. AV: PJC			TELEFON: 400 41 614	
AKTIVITETSNIVÅ: A1			post@arisc.no	
MÅLSTOKK: 1 : 100			TEKNET AV: Dacosta Holding AS	
DATE: 09.10.2020			SØK. NR.: 132/36	
For søknad			PROSJEKTNR.: Boliger Utken	
TEGNINGSNUMMER			TEGNINGSNUMMER	
A1-502	Fasader - HUS 1			B

MÅLESTOKK 1:100 v/ARKSTR. A1.
MÅLESTOKK 1:200 v/ARKSTR. A3.

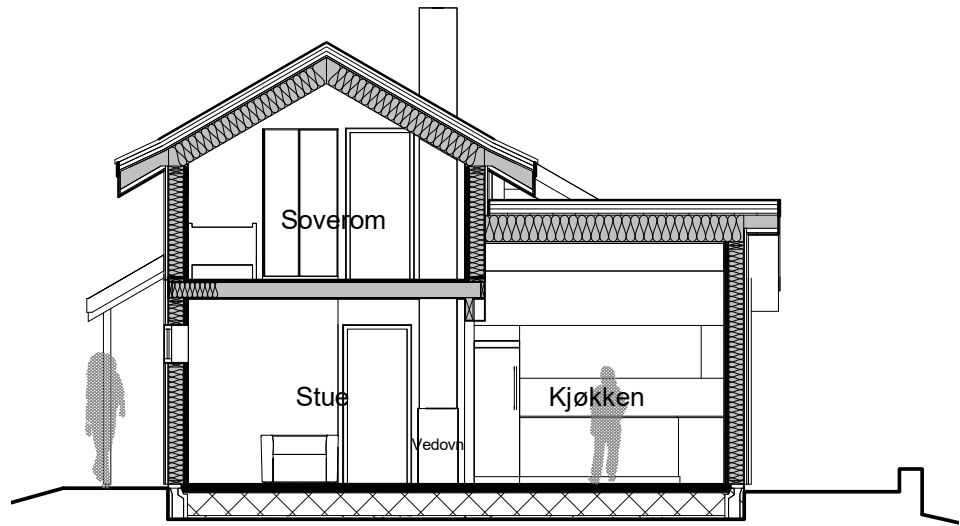


SNITT A-A

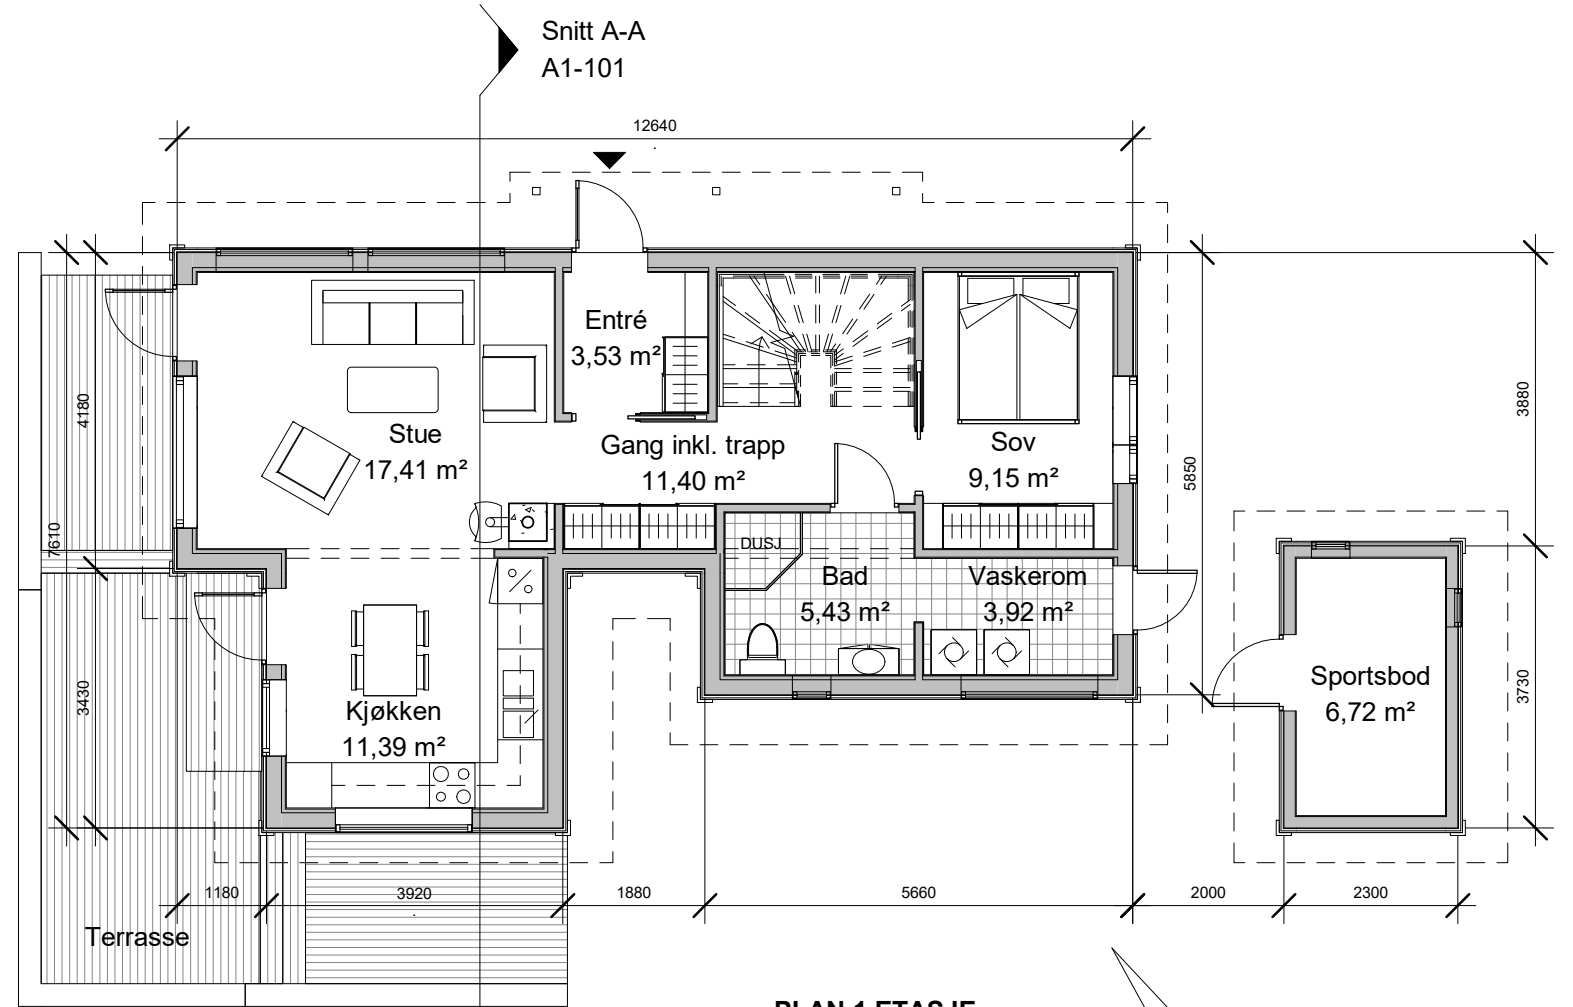


PLAN 1.ETASJE

PLAN 1.ETASJE
 BRA = 64,5m²
PLAN 2.ETASJE
 BRA = 44,3m²
SPORTSBOD
 BRA = 6,7m²
SUM BRA = 115,5m²

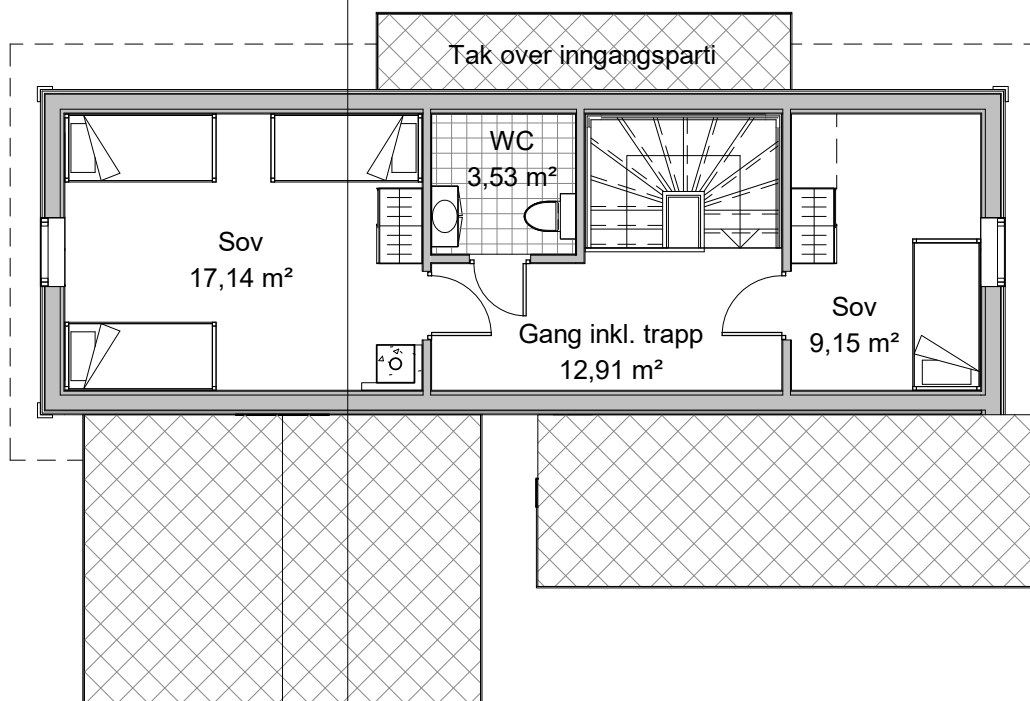

PLAN 2.ETASJE

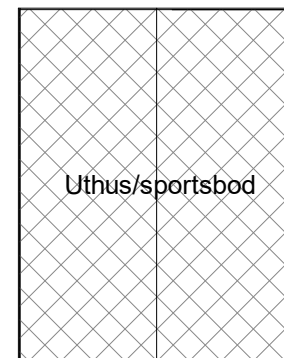

Uthus/sportsbod


Snitt A-A
A1-101

Snitt A-A
A1-101


Snitt A-A
A1-101

REV.	DATO	BESKRIVELSE	PJC	PJC
			TEGN.	KONTR.
A	06.11.20	Oppdaterte tegningsgrunnlag for søknad	PJC	PJC

HUS 2	ARKITEKTKONTORET BØRTVEIT & CARLSEN AS HAGELLIA 6 · 5914 ISDALSTØ TELEFON 400 41 614 post@arkbc.no	
PROSJEKT-NR.: 20011		
TEGNET AV: MH/PJC		
KONTR. AV: PJC		
ARKSTØRRELSE: A3		
MALESTOKK: 1 : 100	TILTAKSHAVER: Dacosta Holding AS	GNR. / BNR.: 132/36 PROSJEKTNAVN: Boliger Utkilen - HUS 2
DATO: 02.11.2020	For søknad	
TEGNINGSNUMMER: A1-101	TEGNINGSNAVN: Planer og snitt - HUS 2	

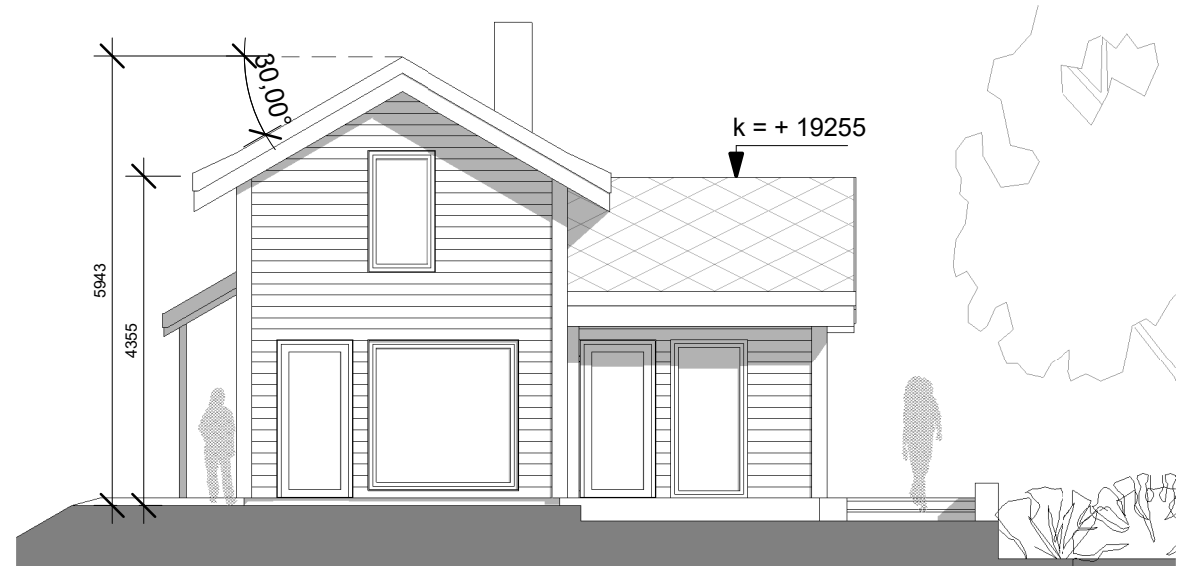


1 Fasade mot nord-vest 1-100
1 : 100

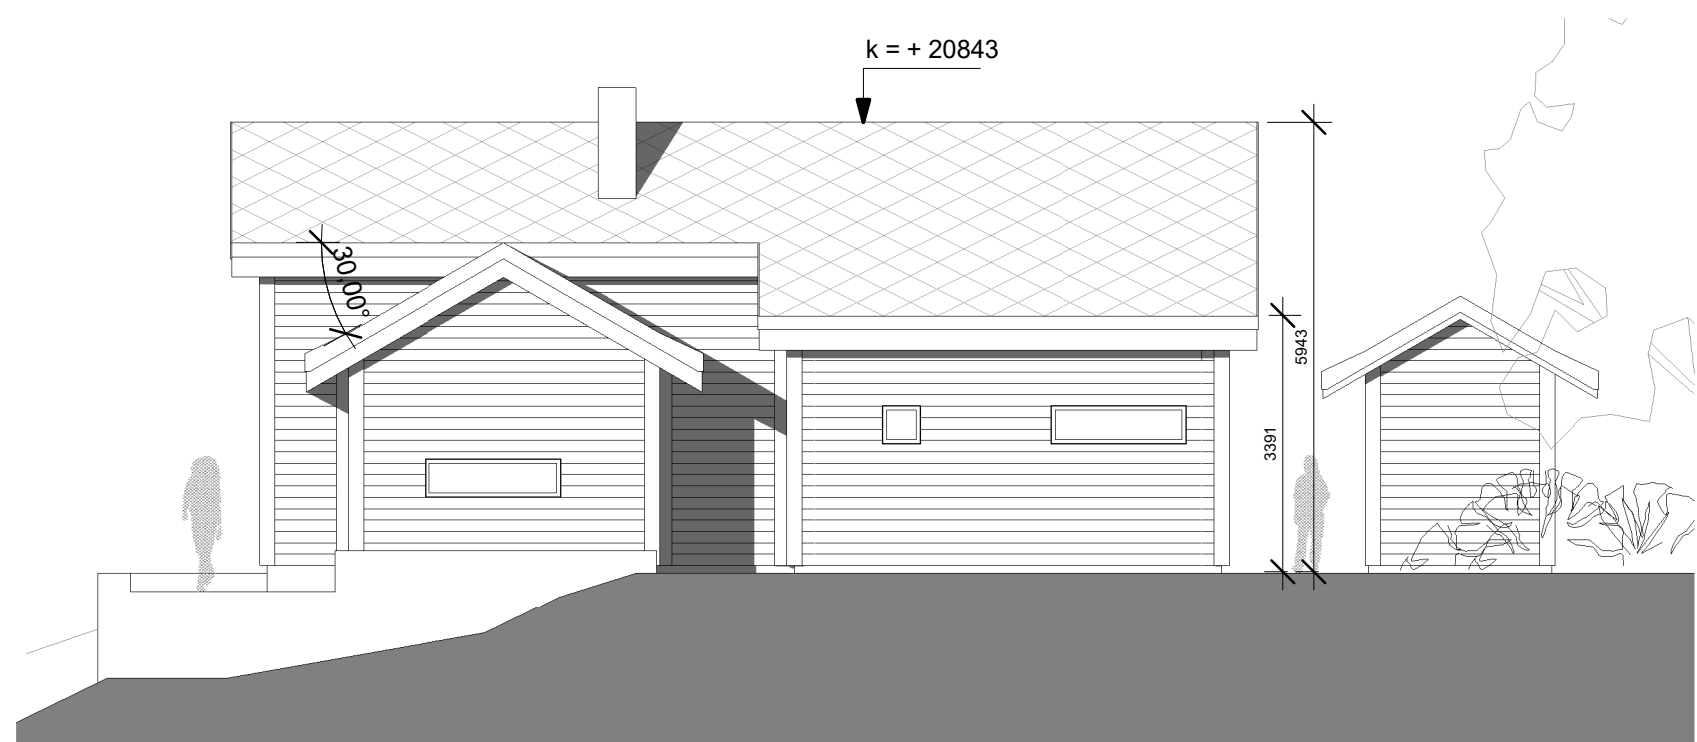


3 Fasade mot sør-vest 1-100
1 : 100

REV.	DATO	BESKRIVELSE	PJC	PJC
			TEGN.	KONTR.

HUS 2	ARKITEKTKONTORET BØRTVEIT & CARLSEN AS HAGELLIA 6 · 5914 ISDALSTØ TELEFON 400 41 614 post@arkbc.no			
PROSJEKT-NR.: 20011				
TEGNET AV: MH/PJC				
KONTR. AV: PJC				
ARKSTØRRELSE: A3	TILTAKSHAVER: Dacosta Holding AS			
MALESTOKK: 1 : 100	GNR. / BNR.: 132/36			
DATO: 02.11.2020	PROSJEKTNAVN: Boliger Utkilen - HUS 2			
For søknad				
TEGNINGSNUMMER: A1-501	TEGNINGSNAVN: Fasader - HUS 2	REVISJON: A		

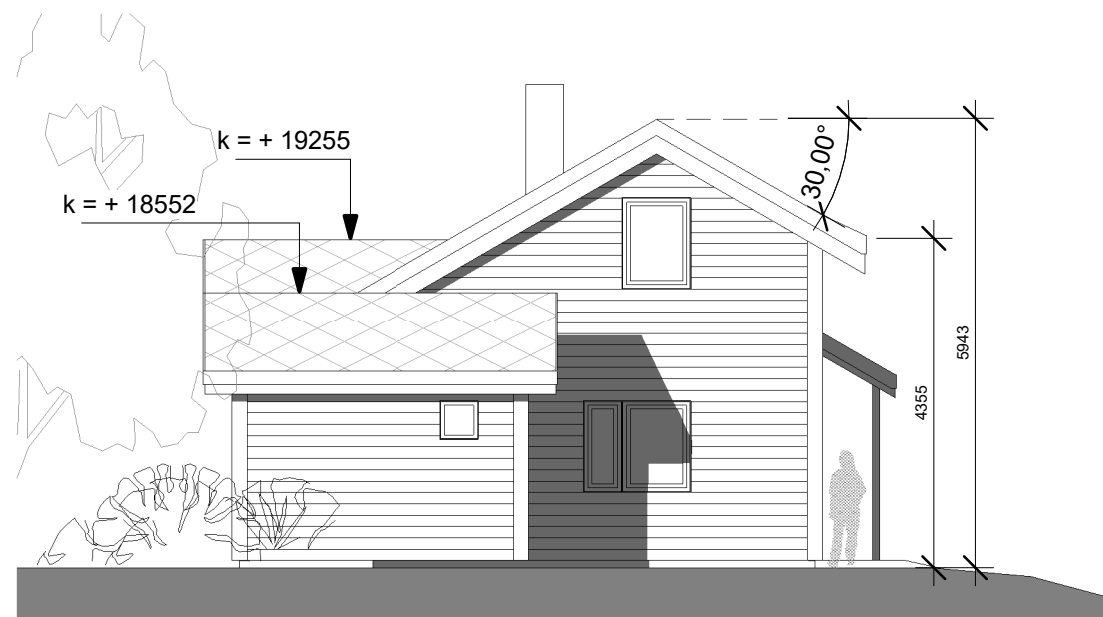


2 Fasade mot sør-øst 1-100
1 : 100

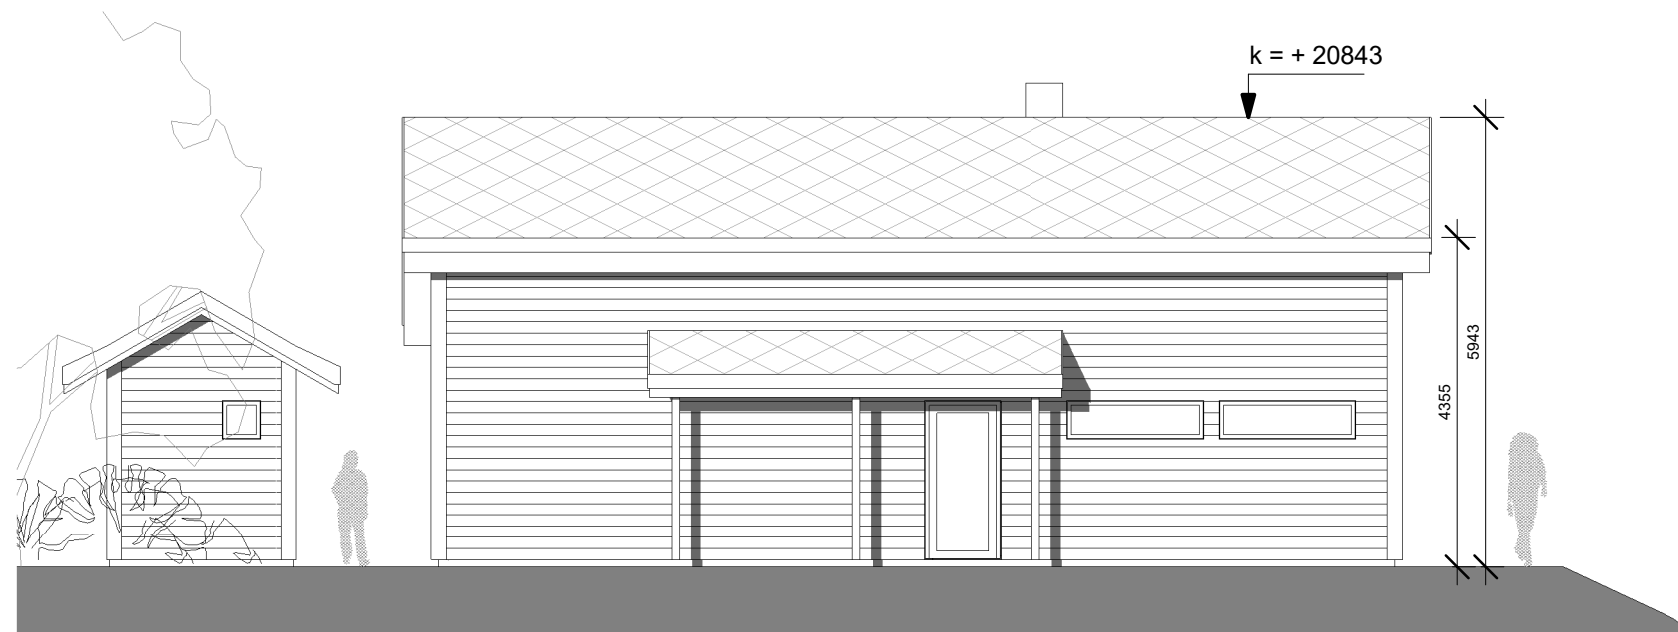


1 Fasade mot nord-øst 1-100
1 : 100

REV.	DATO	BESKRIVELSE	PJC	PJC
			TEGN.	KONTR.
A	06.11.20	Oppdaterte tegningsgrunnlag for søknad	PJC	PJC

HUS 2	ARKITEKTKONTORET BØRTVEIT & CARLSEN AS HAGELLIA 6 · 5914 ISDALSTØ TELEFON 400 41 614 post@arkbc.no			
PROSJEKT-NR.: 20011				
TEGNET AV: MH/PJC				
KONTR. AV: PJC				
ARKSTØRRELSE: A3	TILTAKEHVER: Dacosta Holding AS			
MALESTOKK: 1 : 100	GNR. / BNR.: 132/36			
DATO: 02.11.2020	PROSJEKTNAVN: Boliger Utkilen - HUS 2			
For søknad				
TEGNINGSNUMMER: A1-502	TEGNINGSNAVN: Fasader - HUS 2			REVISJON: A


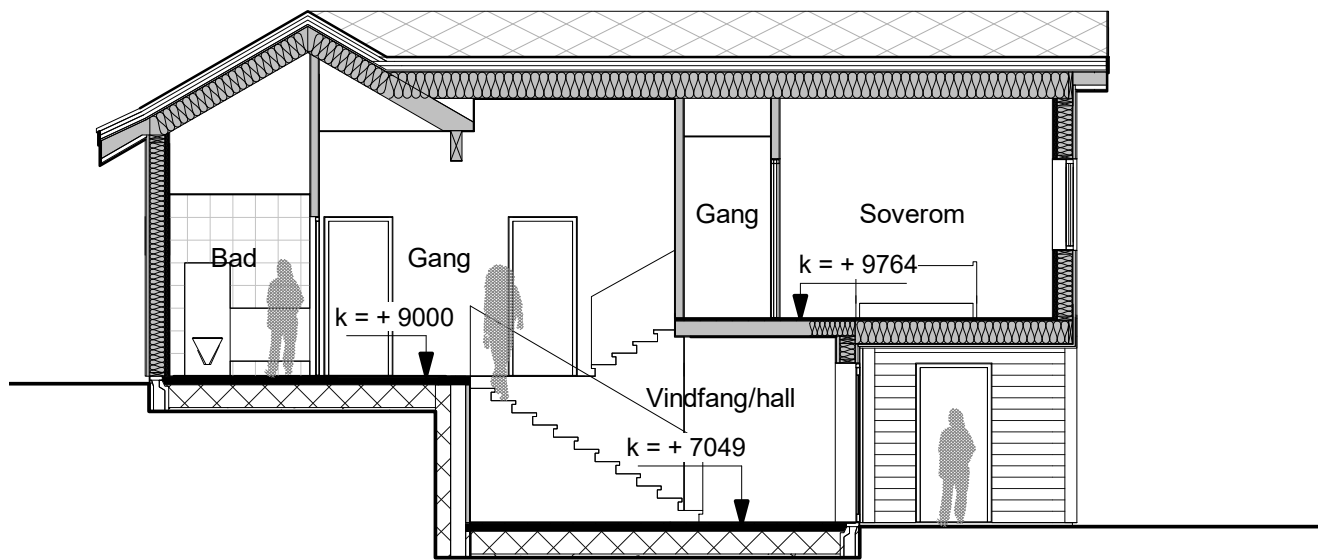


SNITT A-A

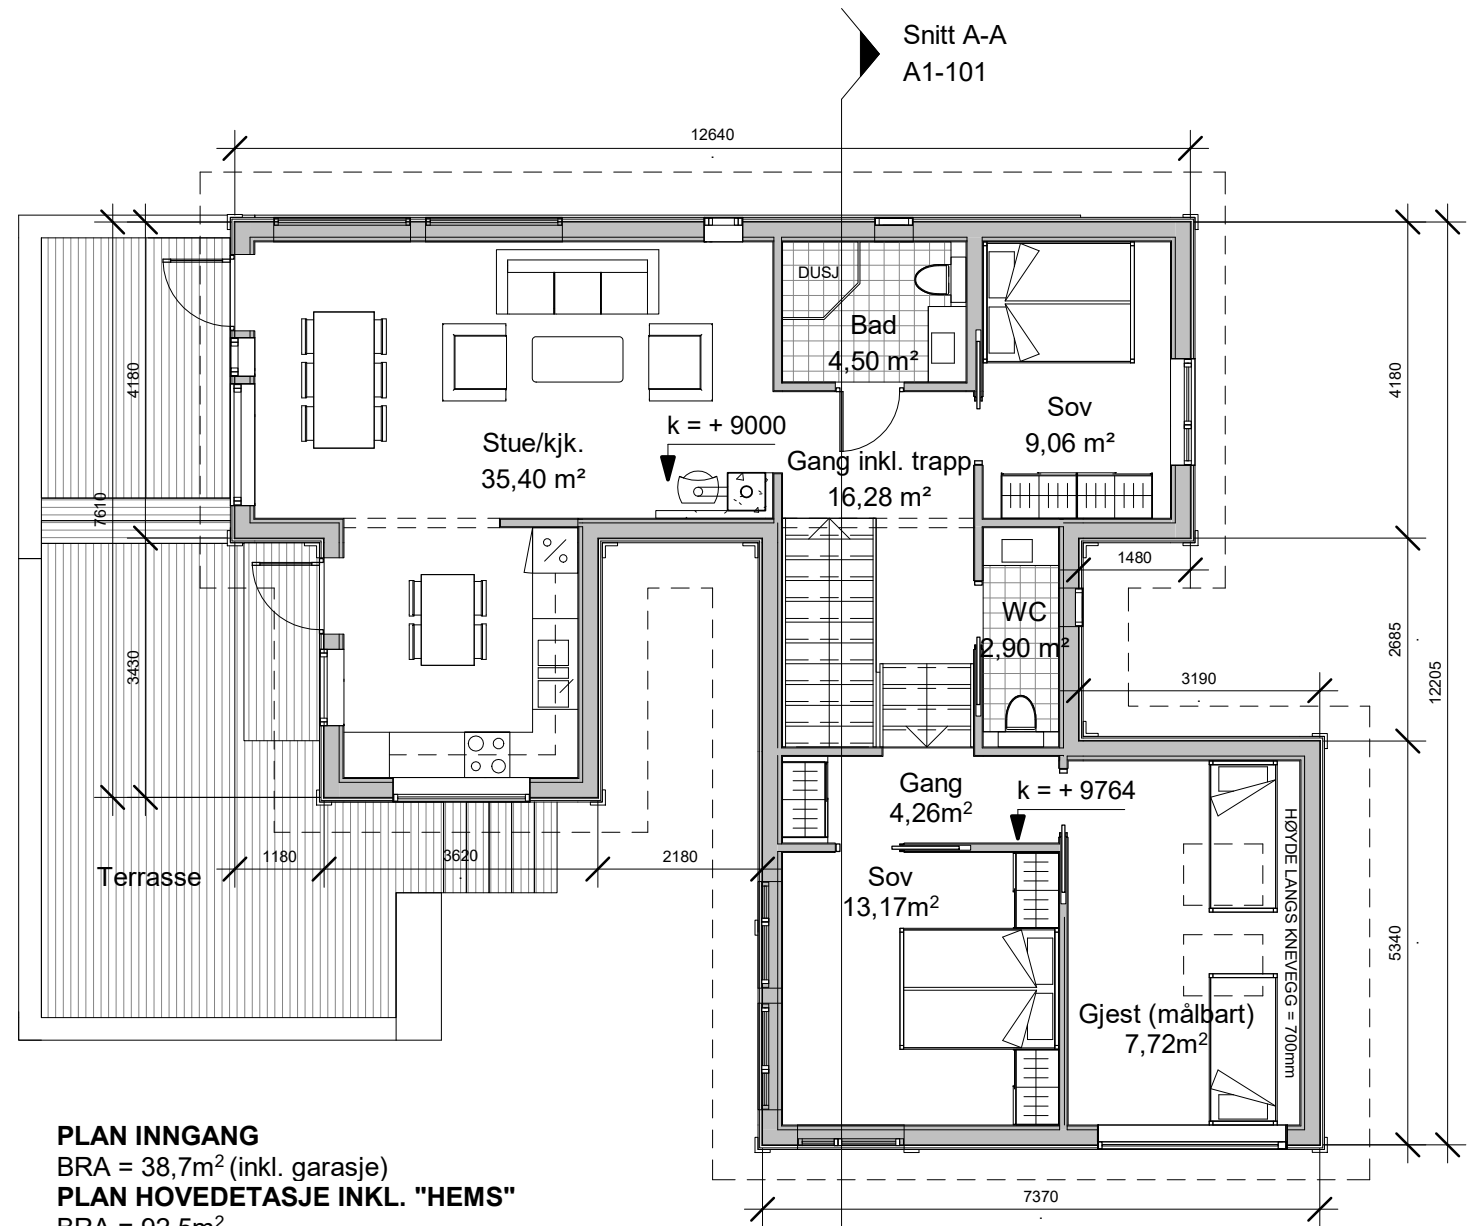


PLAN INNGANG
 BRA = 38,7m² (inkl. garasje)
PLAN HOVEDETASJE INKL. "HEMS"
 BRA = 92,5m²
SUM BRA = 131,2m²

PLAN HOVEDETASJE
(inkl. "hems")

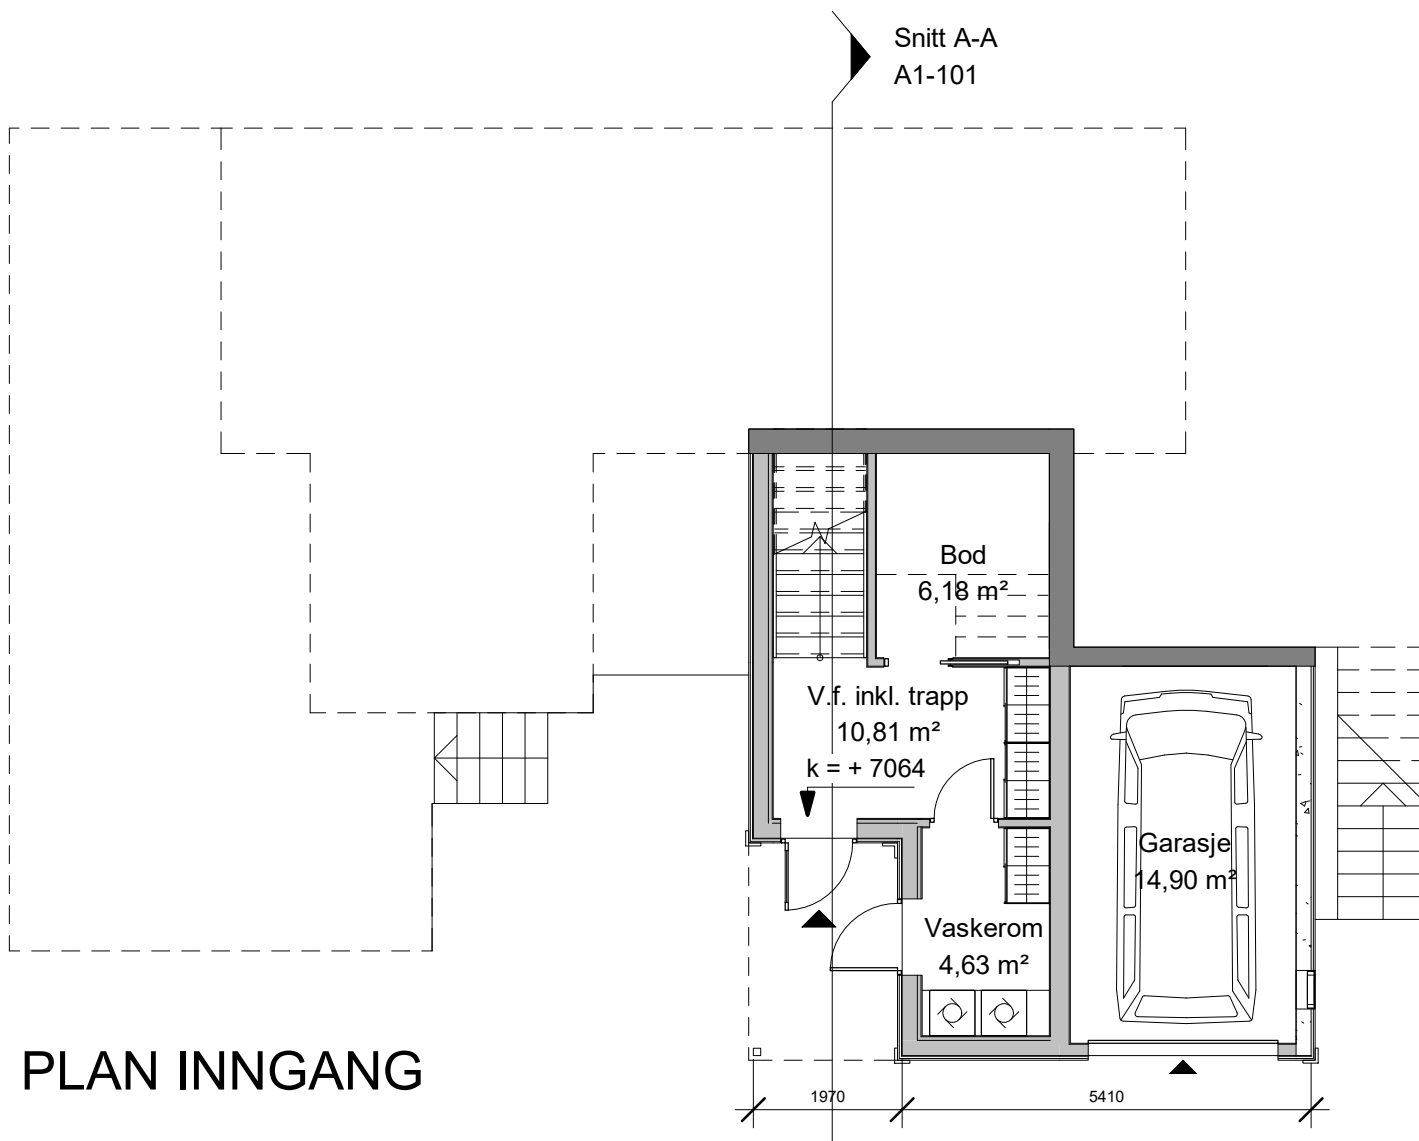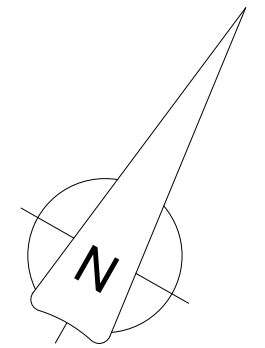


PLAN INNGANG

REV.	DATO	BESKRIVELSE	PJC	PJC
TEGN.	KONTR.			
A	06.11.20	Oppdaterte tegningsgrunnlag for søknad	PJC	PJC
			TEGN.	KONTR.
HUS 3		ARKITEKTKONTORET BØRTVEIT & CARLSEN AS HAGELLIA 6 · 5914 ISDALSTØ TELEFON 400 41 614 post@arkbc.no		
PROSJEKT-NR.: 20011				
TEGNET AV: MH/PJC				
KONTR. AV: PJC				
ARKSTØRRELSE: A3				
MALESTOKK: 1 : 100		TILTAKSHAVER: Dacosta Holding AS		
DATO: 02.11.2020		GNR. / BNR.: 132/35		
For søknad		PROSJEKTNAVN: Boliger Utkilen - HUS 3		
TEGNINGSNUMMER: A1-101		TEGNINGSNAVN: Planer og snitt - HUS 3	REVISJON: A	

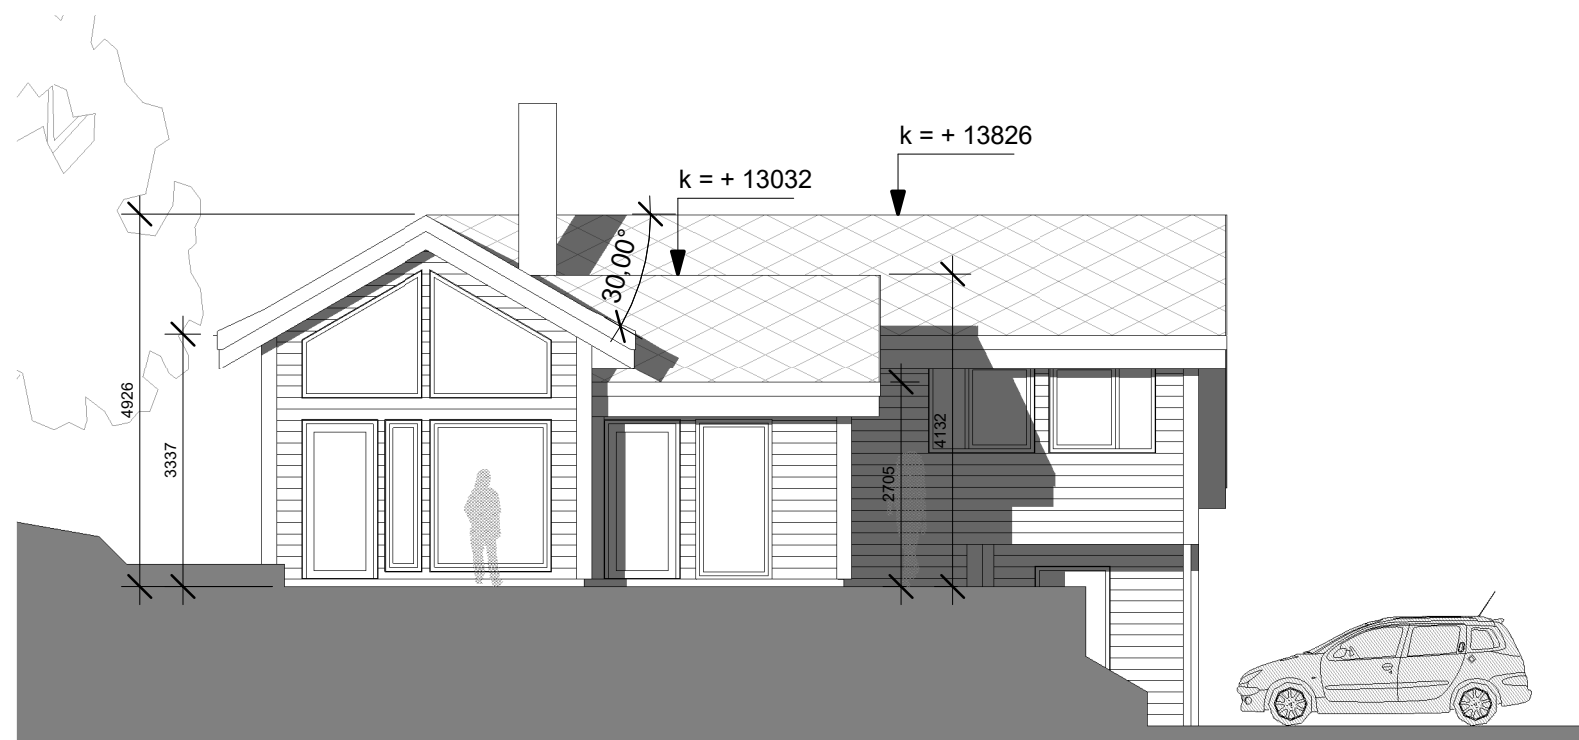


3 Fasade mot sør-vest 1-100
1 : 100

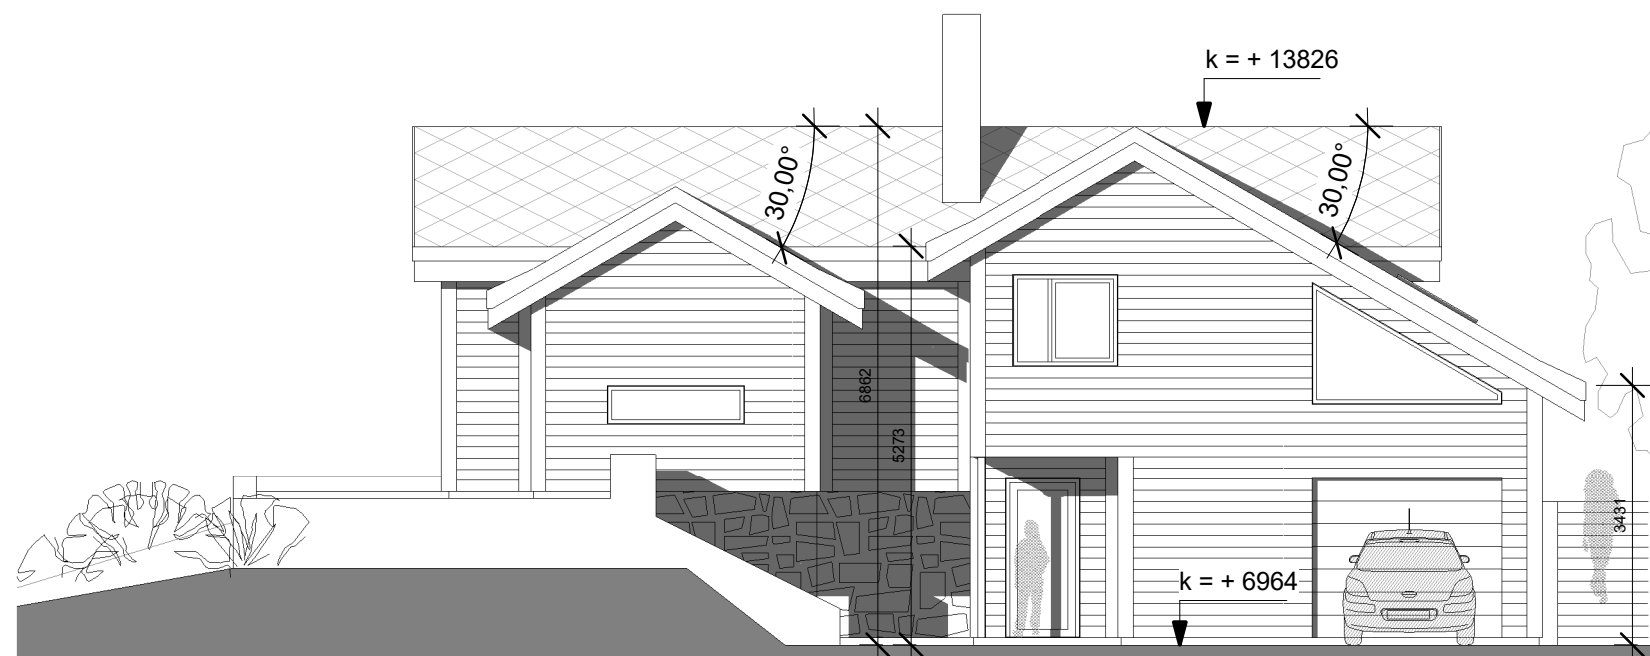


4 Fasade mot sør-øst 1-100
1 : 100

REV.	DATO	BESKRIVELSE	PJC	PJC
			TEGN.	KONTR.
A	06.11.20	Oppdaterte tegningsgrunnlag for søknad	PJC	PJC

HUS 3	ARKITEKTKONTORET BØRTVEIT & CARLSEN AS HAGELLIA 6 · 5914 ISDALSTØ TELEFON 400 41 614 post@arkbc.no		
PROSJEKT-NR.: 20011			
TEGNET AV: MH/PJC			
KONTR. AV: PJC			
ARKSTØRRELSE: A3	TILTAKSHAVER: Dacosta Holding AS		
MALESTOKK: 1 : 100	GNR. / BNR.: 132/35		
DATO: 02.11.2020	PROSJEKTNAMN: Boliger Utkilen - HUS 3		
For søknad			
TEGNINGSNUMMER: A1-501	TEGNINGSNAMN: Fasader - HUS 3	REVISJON: A	

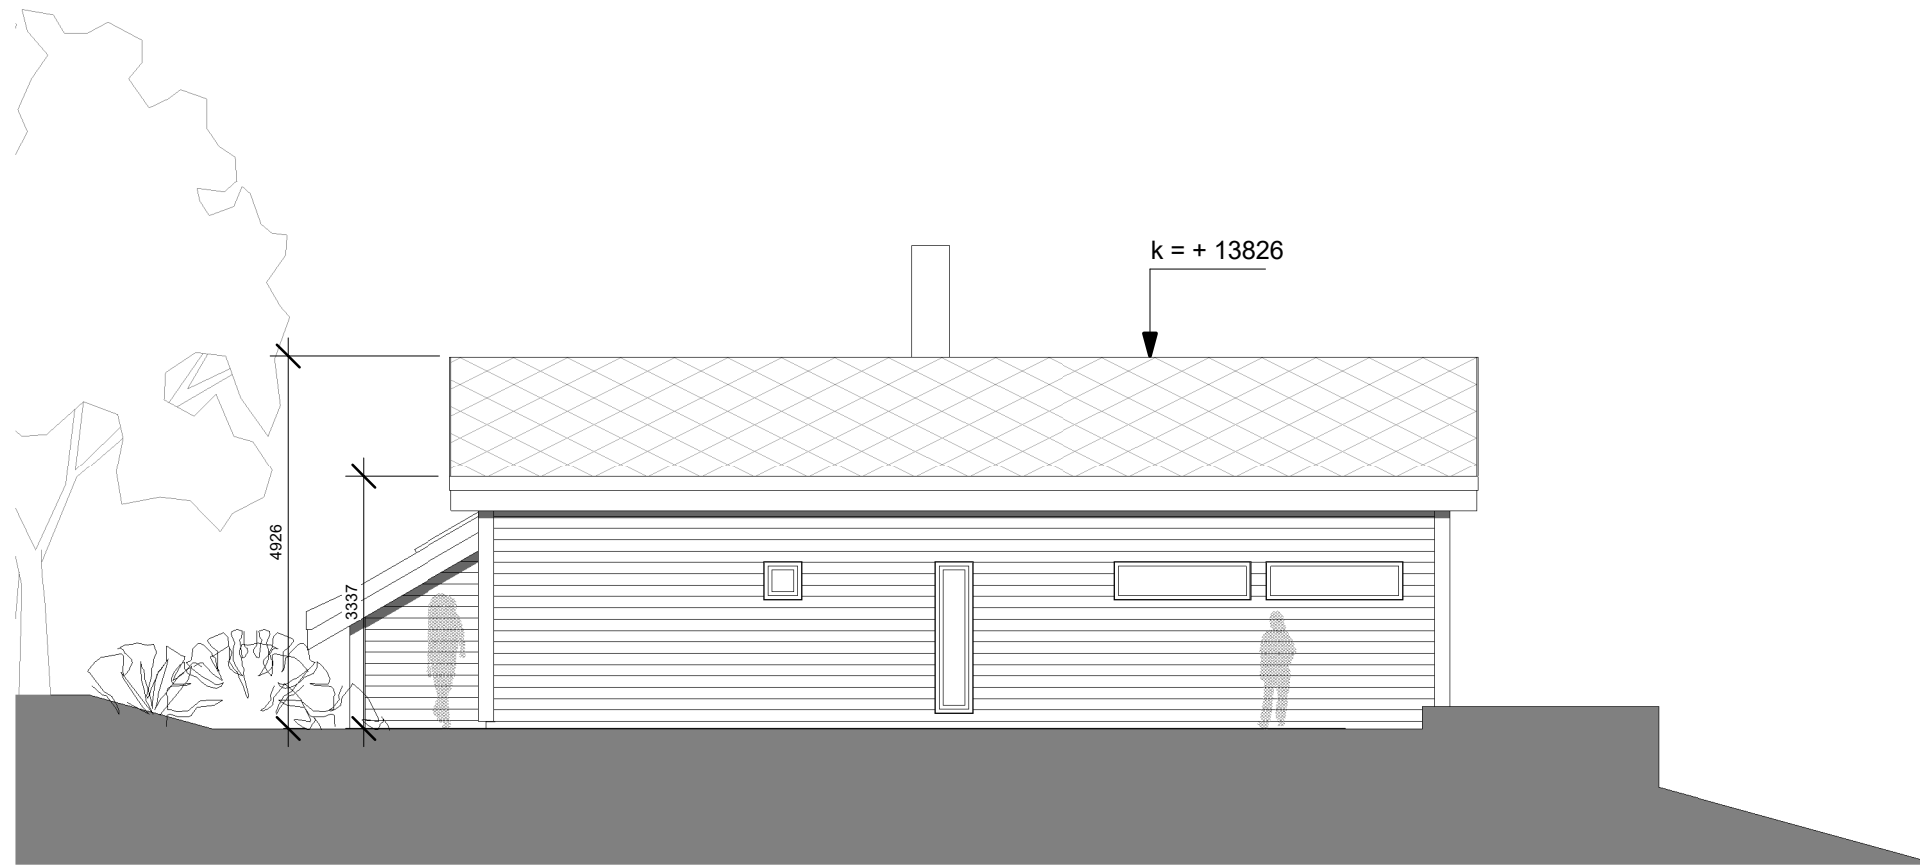


1 Fasade mot nord-vest 1-100
1 : 100

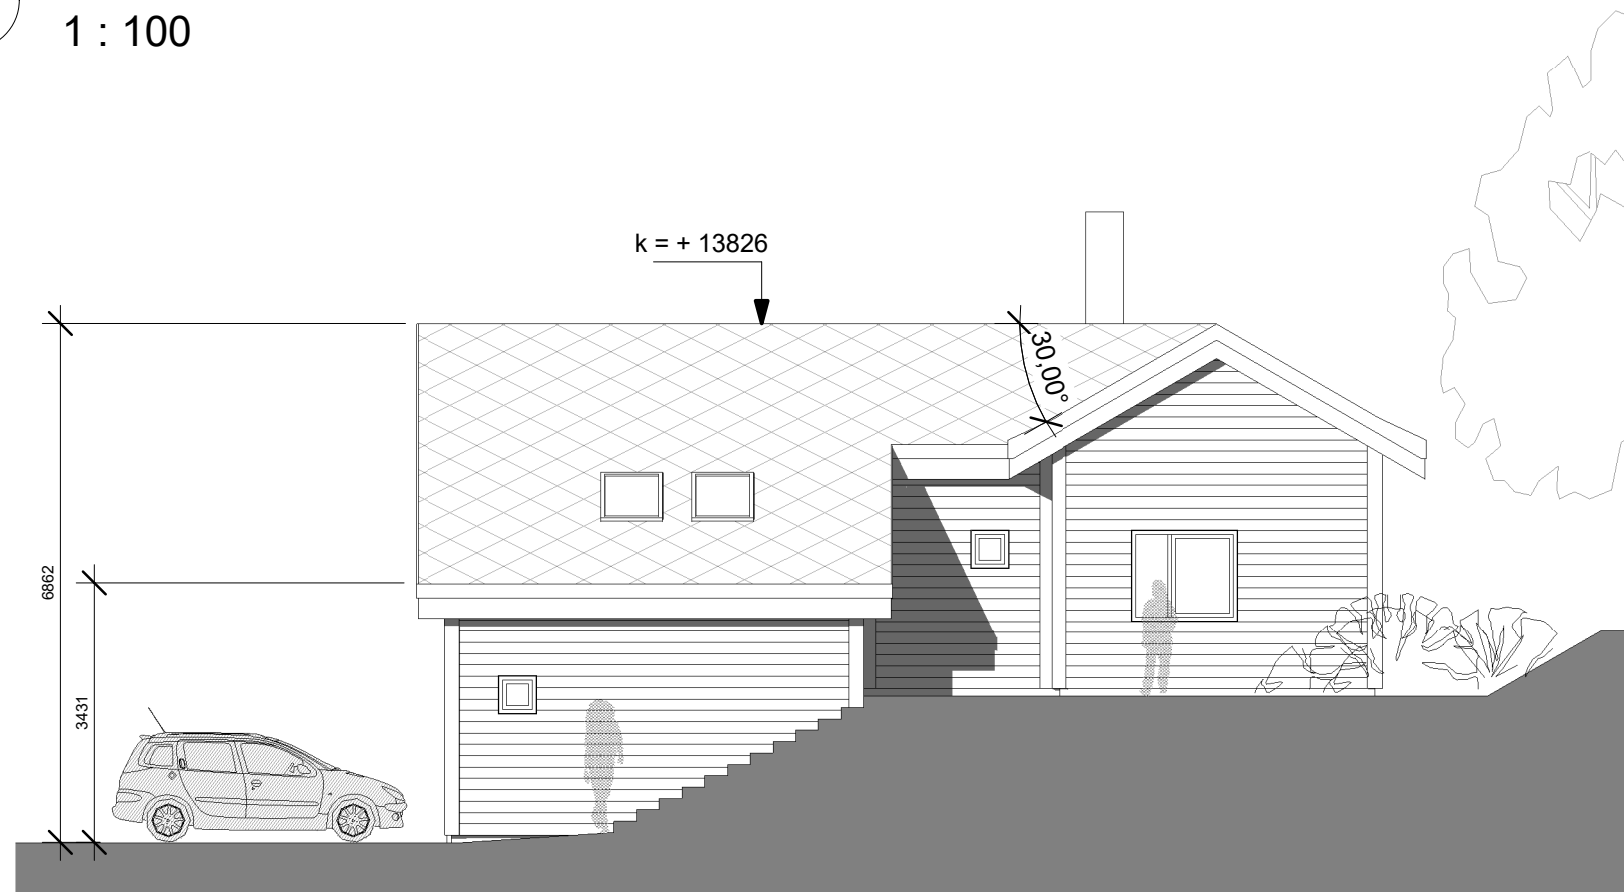


2 Fasade mot nord-øst 1-100
1 : 100

REV.	DATO	BESKRIVELSE	PJC	PJC
			TEGN.	KONTR.
A	06.11.20	Oppdaterte tegningsgrunnlag for søknad	PJC	PJC

HUS 3	ARKITEKTKONTORET BØRTVEIT & CARLSEN AS HAGELLIA 6 · 5914 ISDALSTØ TELEFON 400 41 614 post@arkbc.no		
PROSJEKT-NR.: 20011			
TEGNET AV: MH/PJC	TILTAKSHAVER: Dacosta Holding AS		
KONTR. AV: PJC	GNR. / BNR.: 132/35		
ARKSTØRRELSE: A3	PROSJEKTNAVN: Boliger Utkilen - HUS 3		
MALESTOKK: 1 : 100	TEGNINGSNUMMER: A1-502		
DATO: 02.11.2020	TEGNINGSNAVN: Fasader - HUS 3		
For søknad	REVISJON: A		

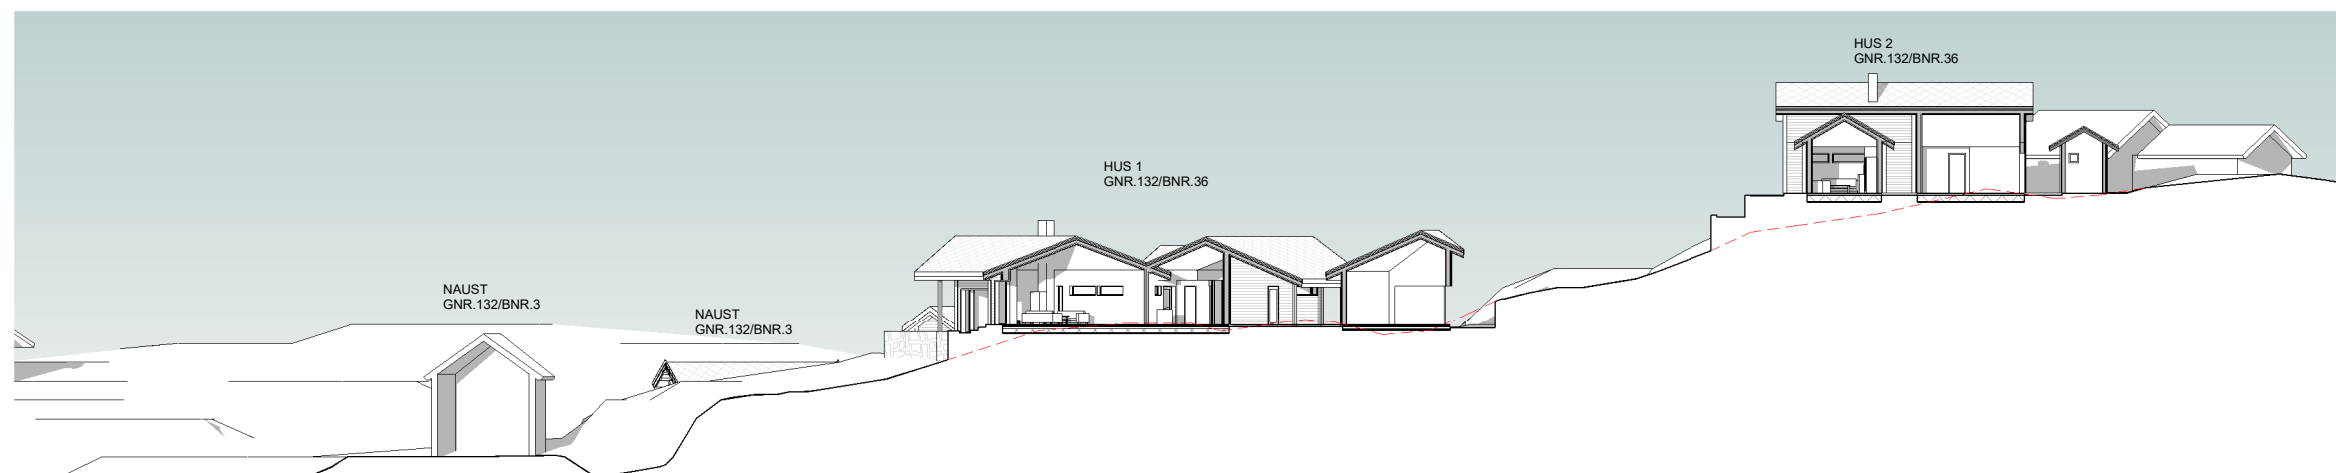

1 Terrengsnitt 1-1
1 : 200

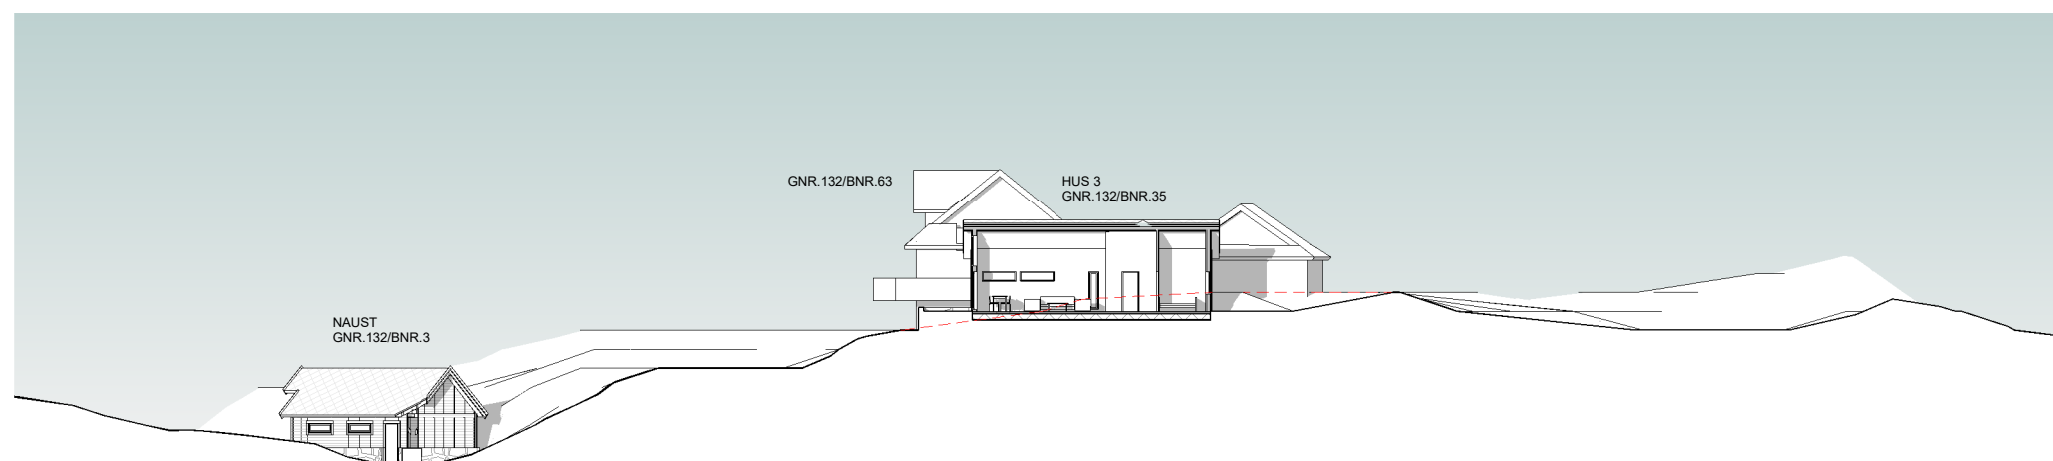

2 Terrengsnitt 2-2
1 : 200

MÅLESTOKK 1:200 v/ARKSTR. A1
MÅLESTOKK 1:400 v/ARKSTR. A3

REV.	DATE	BESKRIVELSE	TEK.	AVT.
Fellestegning				
PROSJEKTNR.	20011	ARKITEKTKONTORET BØRTVEIT & CARLSEN AS		
TEKNET AV	MHP/JAC	HAGELLIA 6 - 5914 ISDALSTØ TELEFON: 482 41 614 post@arbc.no		
KORR. AV	PJC	Dacosta Holding AS		
REVISJONEN	A1	132/35 og 36		
MÅLESTOKK	1 : 200	PROSJEKTNAVN		
DATE	06.11.2020	Boliger Utkilen		
For søknad		REVISJON		
TEKSTNUMMER		Terrengsnitt		
A1-401				

