





MÅLESTOKK 1:500 v/ARKSTR. A1
MÅLESTOKK 1:1000 v/ARKSTR. A3









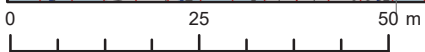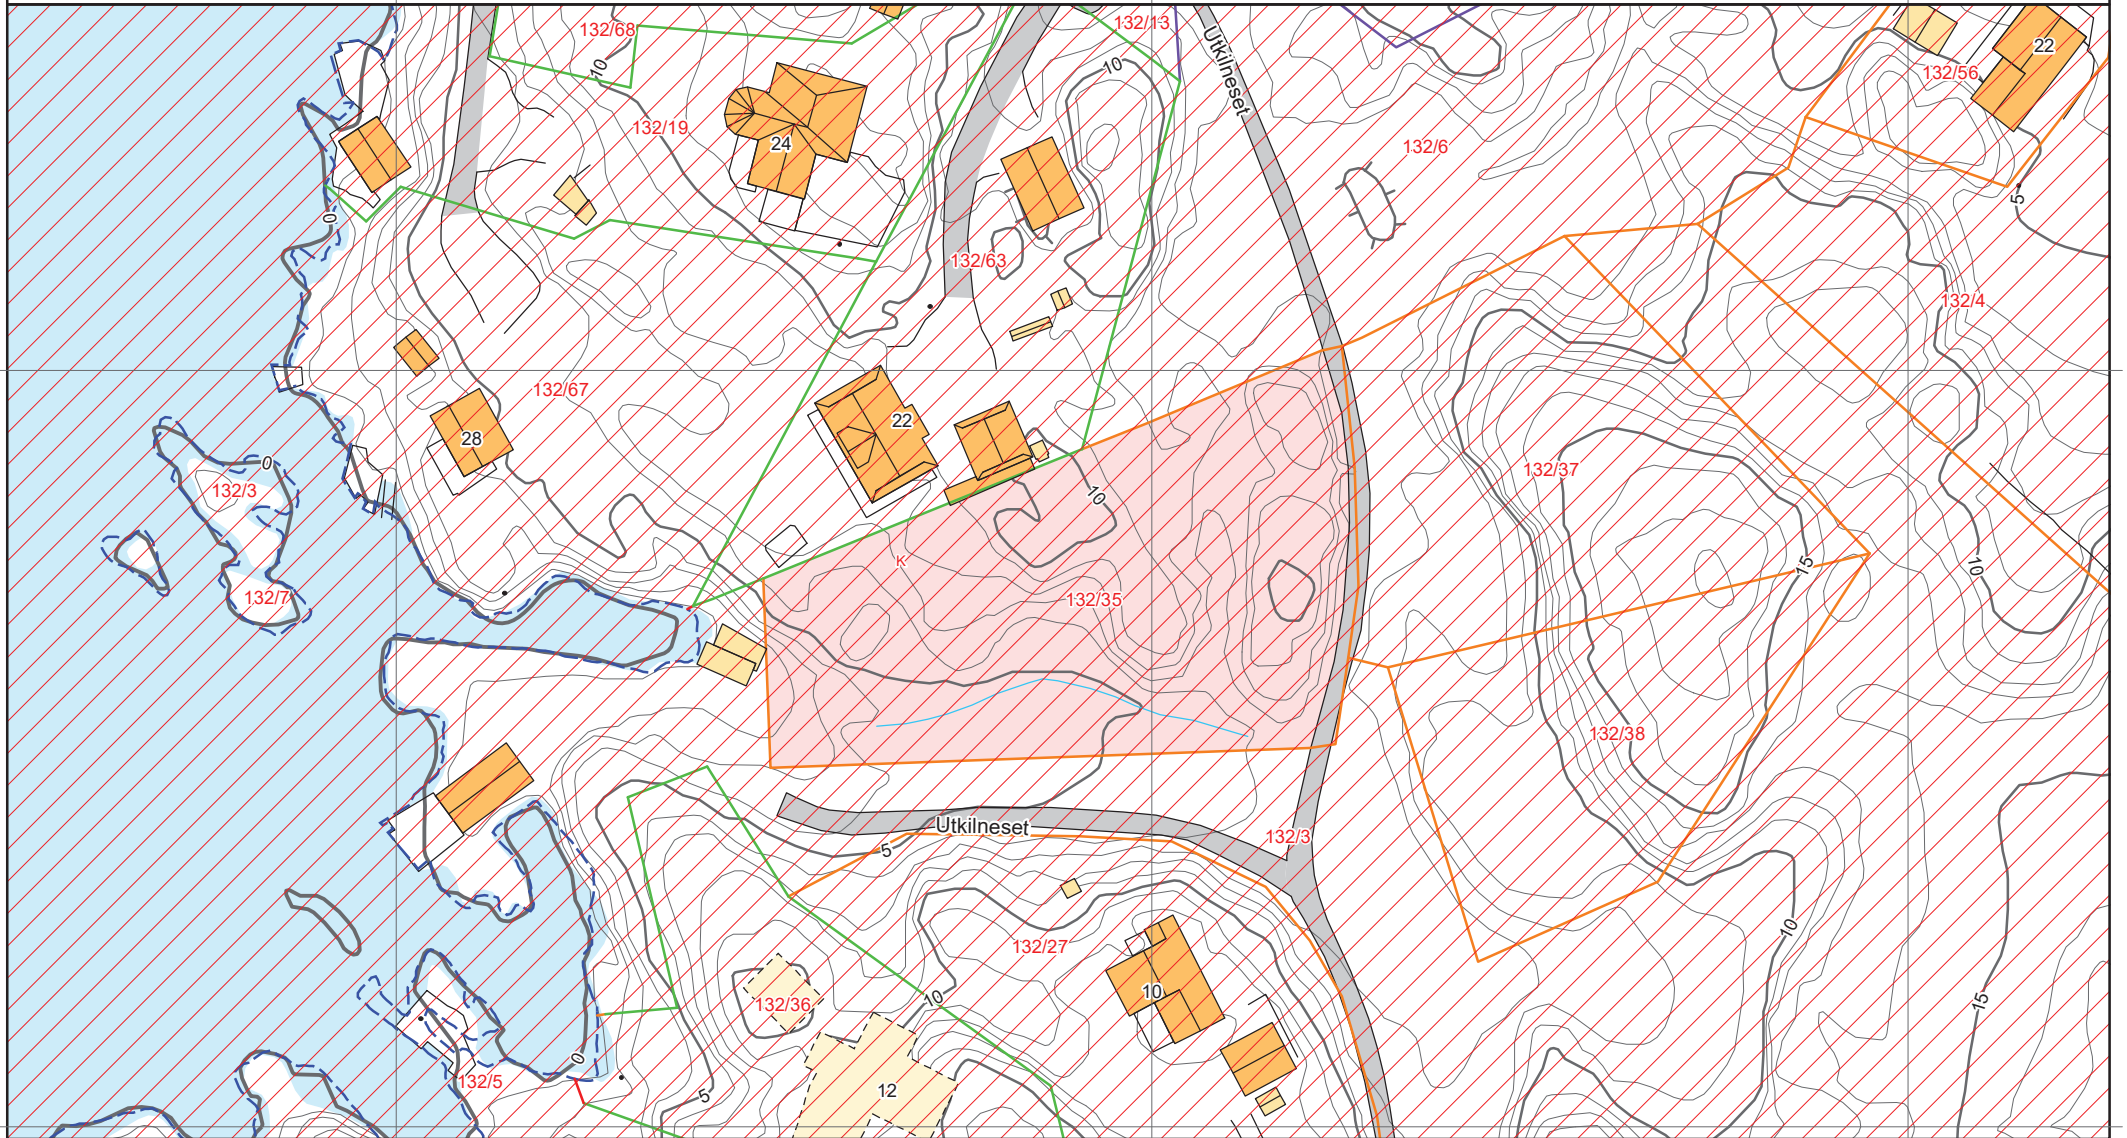



| | | | | | |
|-------------------|----|----------|--|-----|-----|
| REV | NO | 06.11.20 | Oppdaterte tegningsgrunnlag for søknad | PJC | PJC |
| REV | NO | | BEHOVET | REV | NO |
| Fellestegning | | | ARKITEKTKONTORET | | |
| PROSJEKTNR. 20011 | | | BØRTVEIT & CARLSEN AS | | |
| TEKST NR. MHPAC | | | HAGELIJA 6 5914 SØDALSTØ | | |
| KORT NR. PJC | | | TELEFON: 482 41 614 | | |
| REVISJON NR. A1 | | | post@arkc.no | | |
| MÅLESTOKK 1:500 | | | KUNNSKAP | | |
| DATE 05.11.2020 | | | Diacosta Holding AS | | |
| For søknad | | | 132/35 og 36 | | |
| TEGNERNAVN | | | PRODUKTNAVN | | |
| A1-001 | | | Boliger Utkilen | | |
| SITUASJONSPLAN | | | REVISJON | | |
| A | | | A | | |


Eiendomsgrenser

- | | |
|---|--|
|  Middels - høy nøyaktighet |  Vannkant |
|  Mindre nøyaktig |  Vegkant |
|  Lite nøyaktig |  Fiktiv grenselinje |
|  Skissenøyaktighet eller uviss |  Teigdelelinje |
|  Omtvistet grense |  Punktfeste |







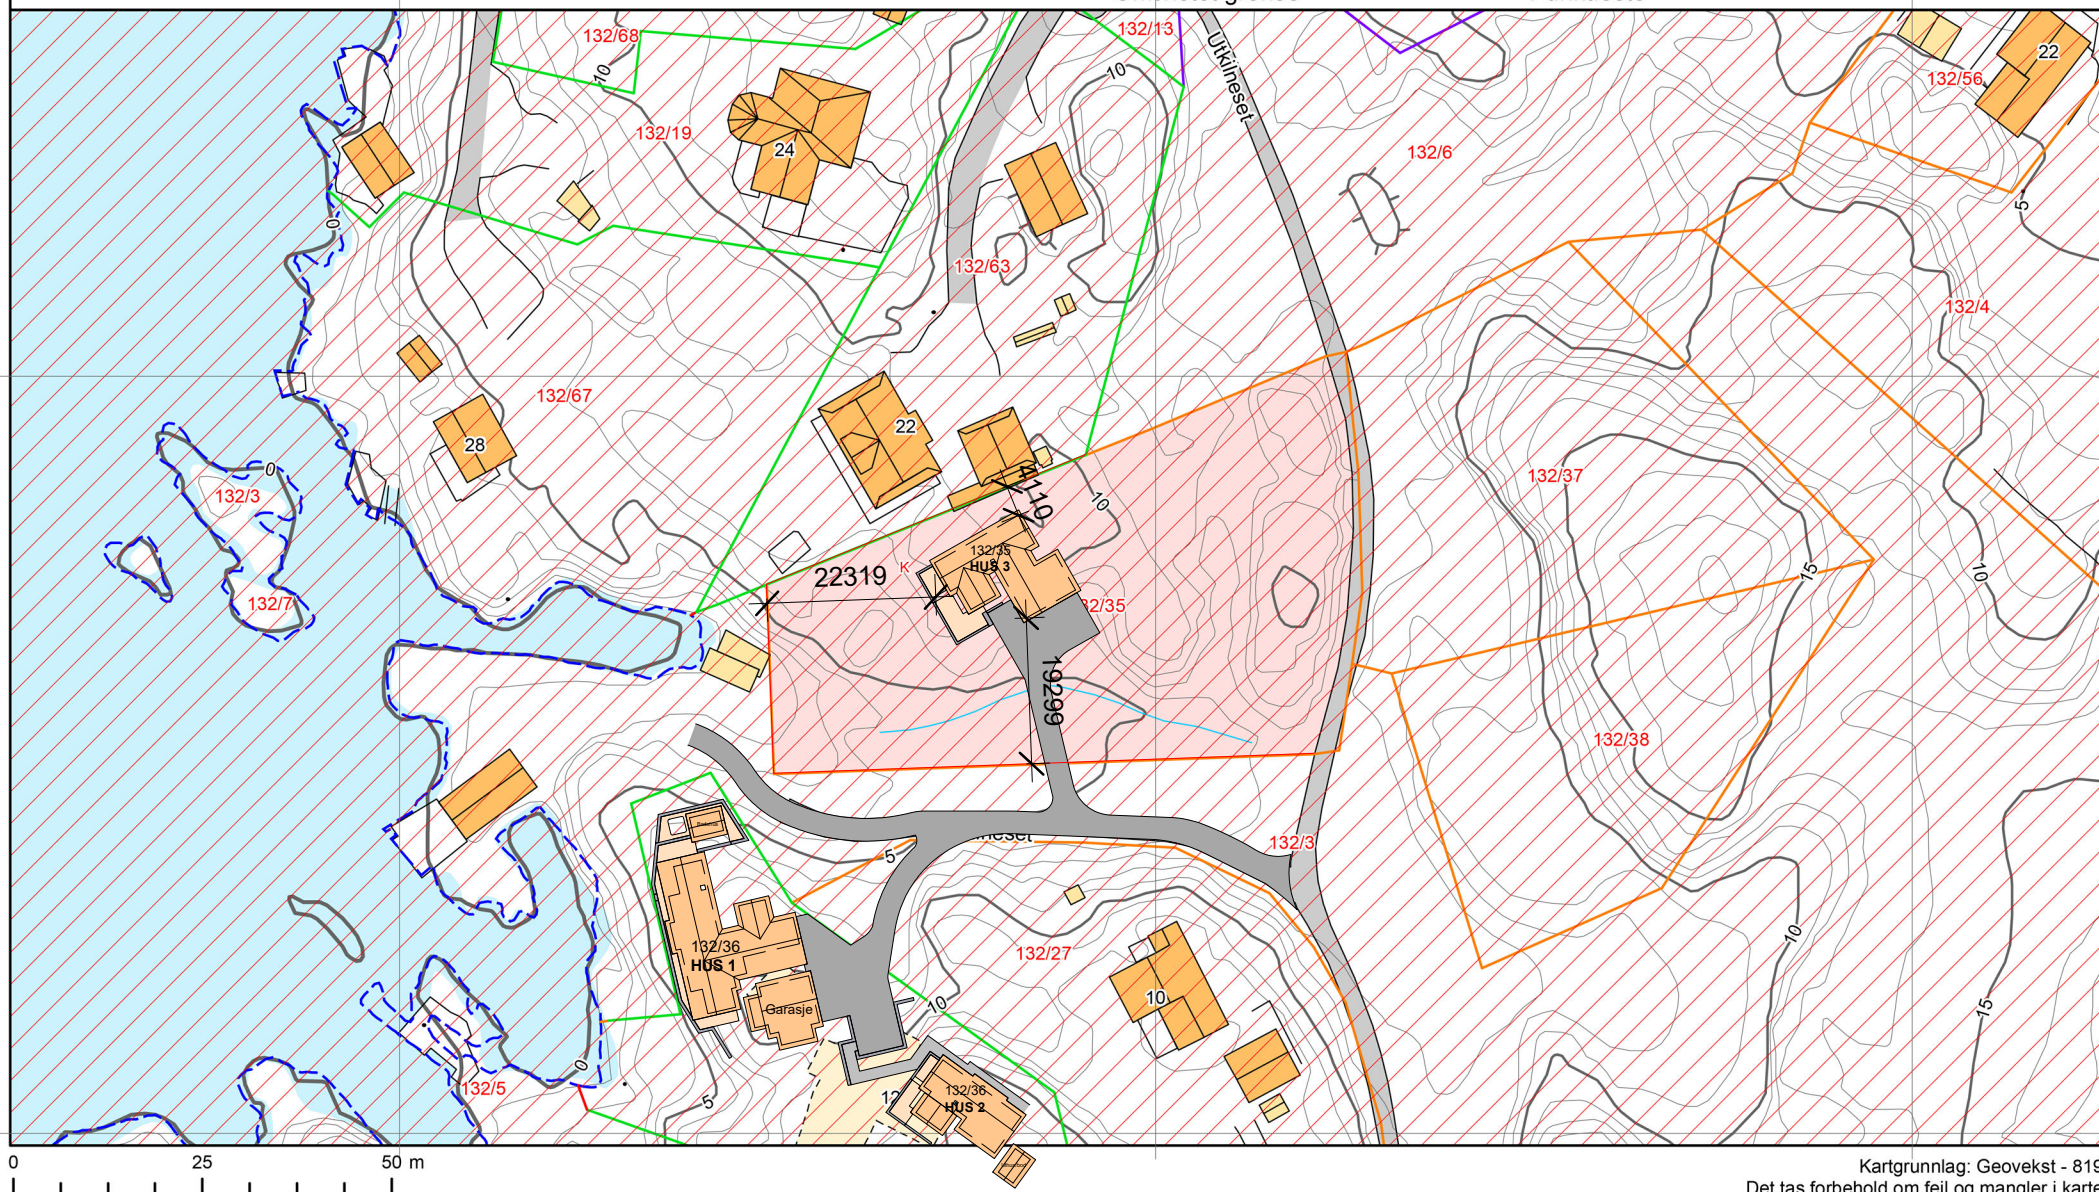






Eiendomsgrenser

- | | |
|---|--|
|  Middels - høy nøyaktighet |  Vannkant |
|  Mindre nøyaktig |  Vegkant |
|  Lite nøyaktig |  Fiktiv grenselinje |
|  Skissenøyaktighet eller uviss |  Teigdelelinje |
|  Omtvistet grense |  Punktfeste |







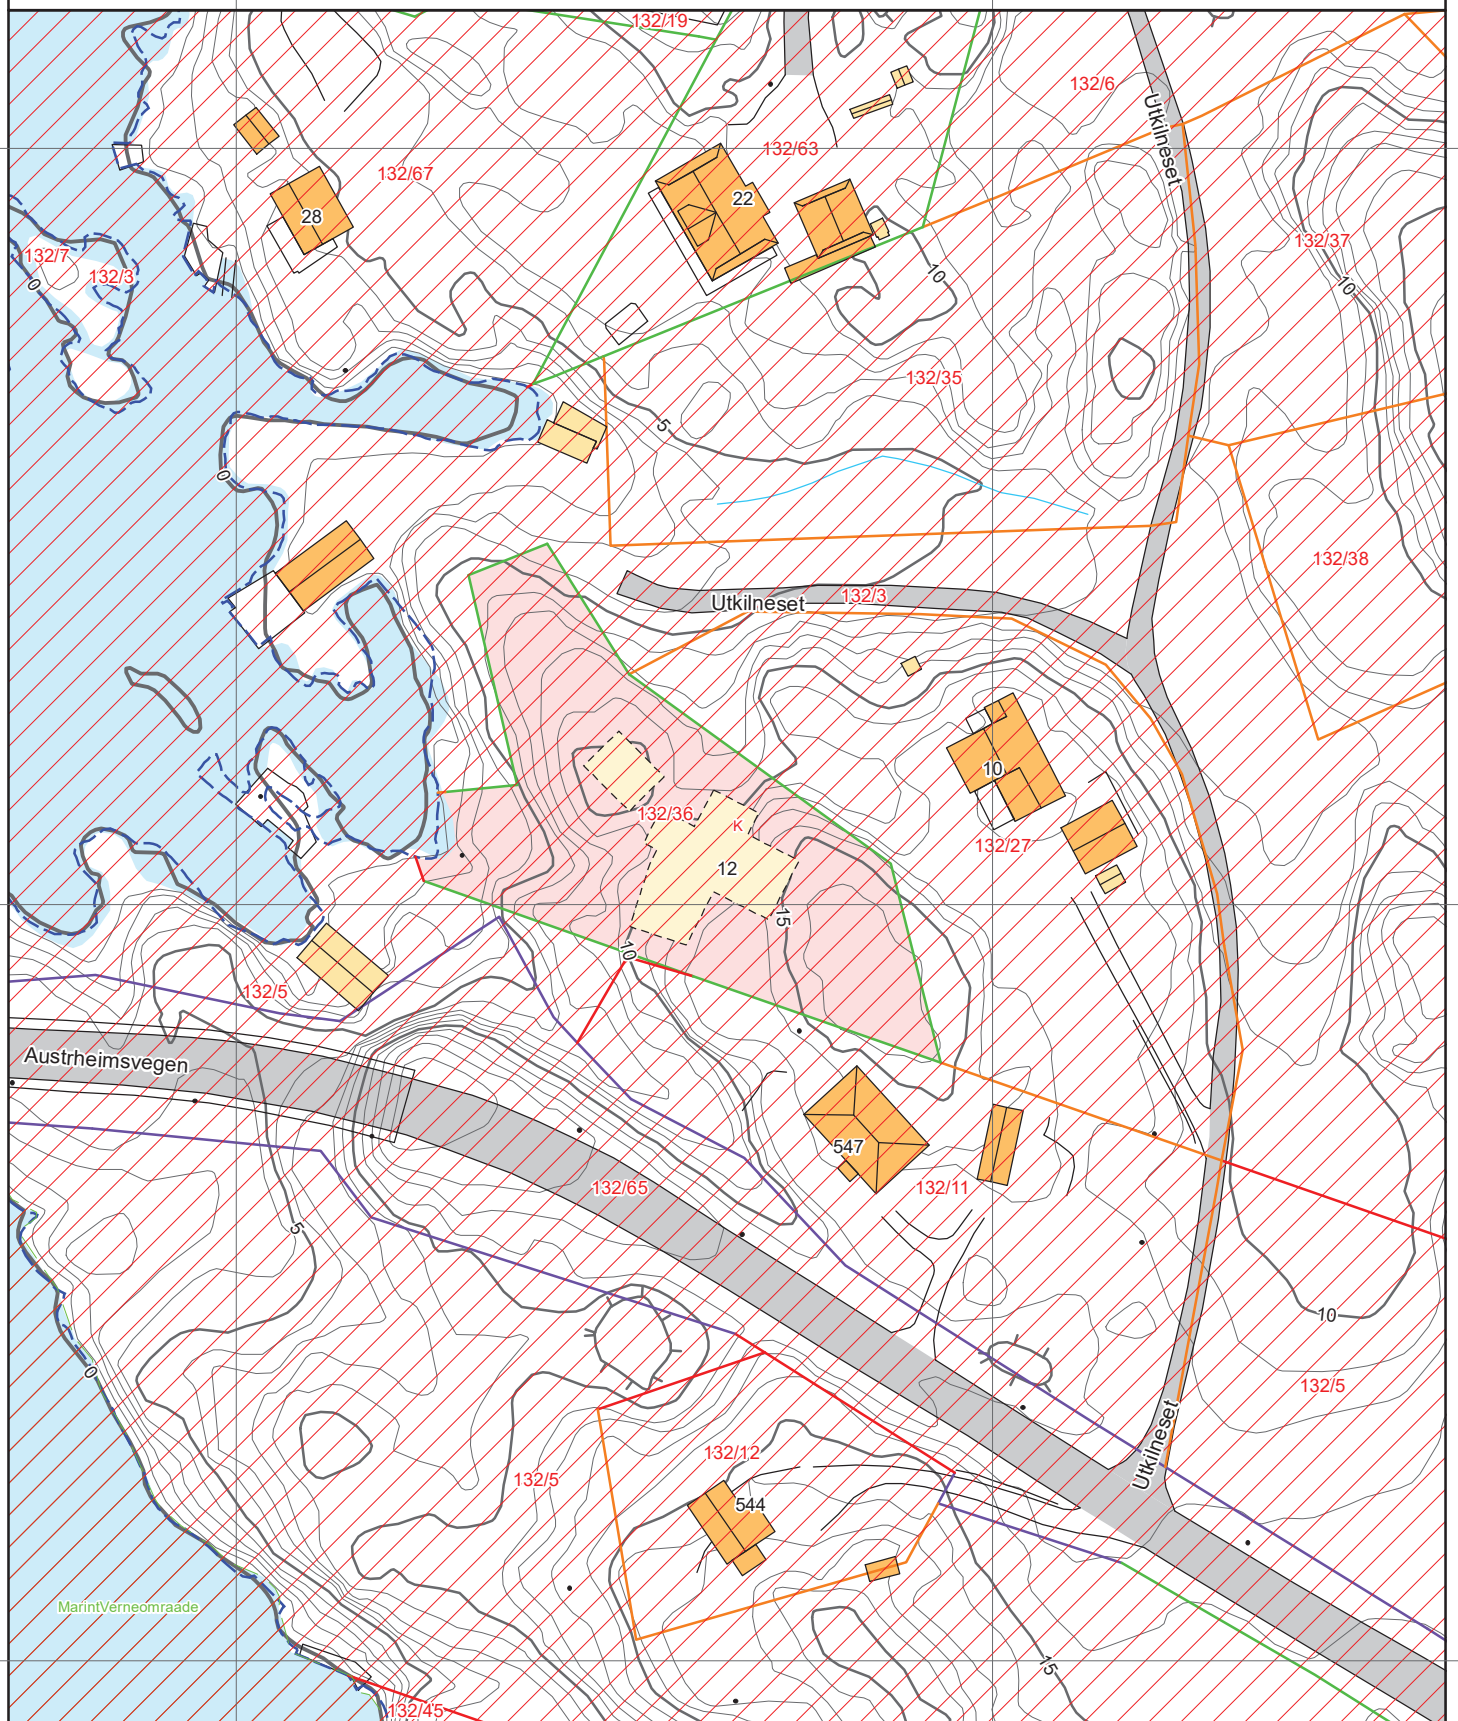





Eiendomsgrenser


- | | |
|---|---|
|  Middels - høy nøyaktighet |  Vannkant |
|  Mindre nøyaktig |  Vegkant |
|  Lite nøyaktig |  Fiktiv grenselinje |
|  Skissenøyaktighet eller uviss |  Teigdelelinje |
|  Omtvistet grense |  Punktfeste |




0 25 50 m

Eiendomsgrenser

- | | | | |
|---|------------------------------|--|--------------------|
|  | Middels - høy nøyaktighet |  | Vannkant |
|  | Mindre nøyaktig |  | Vegkant |
|  | Lite nøyaktig |  | Fiktiv grenselinje |
|  | Skissenøyaktighet eller uvis |  | Teigdelelinje |
|  | Omtvistet grense |  | Punktbeste |

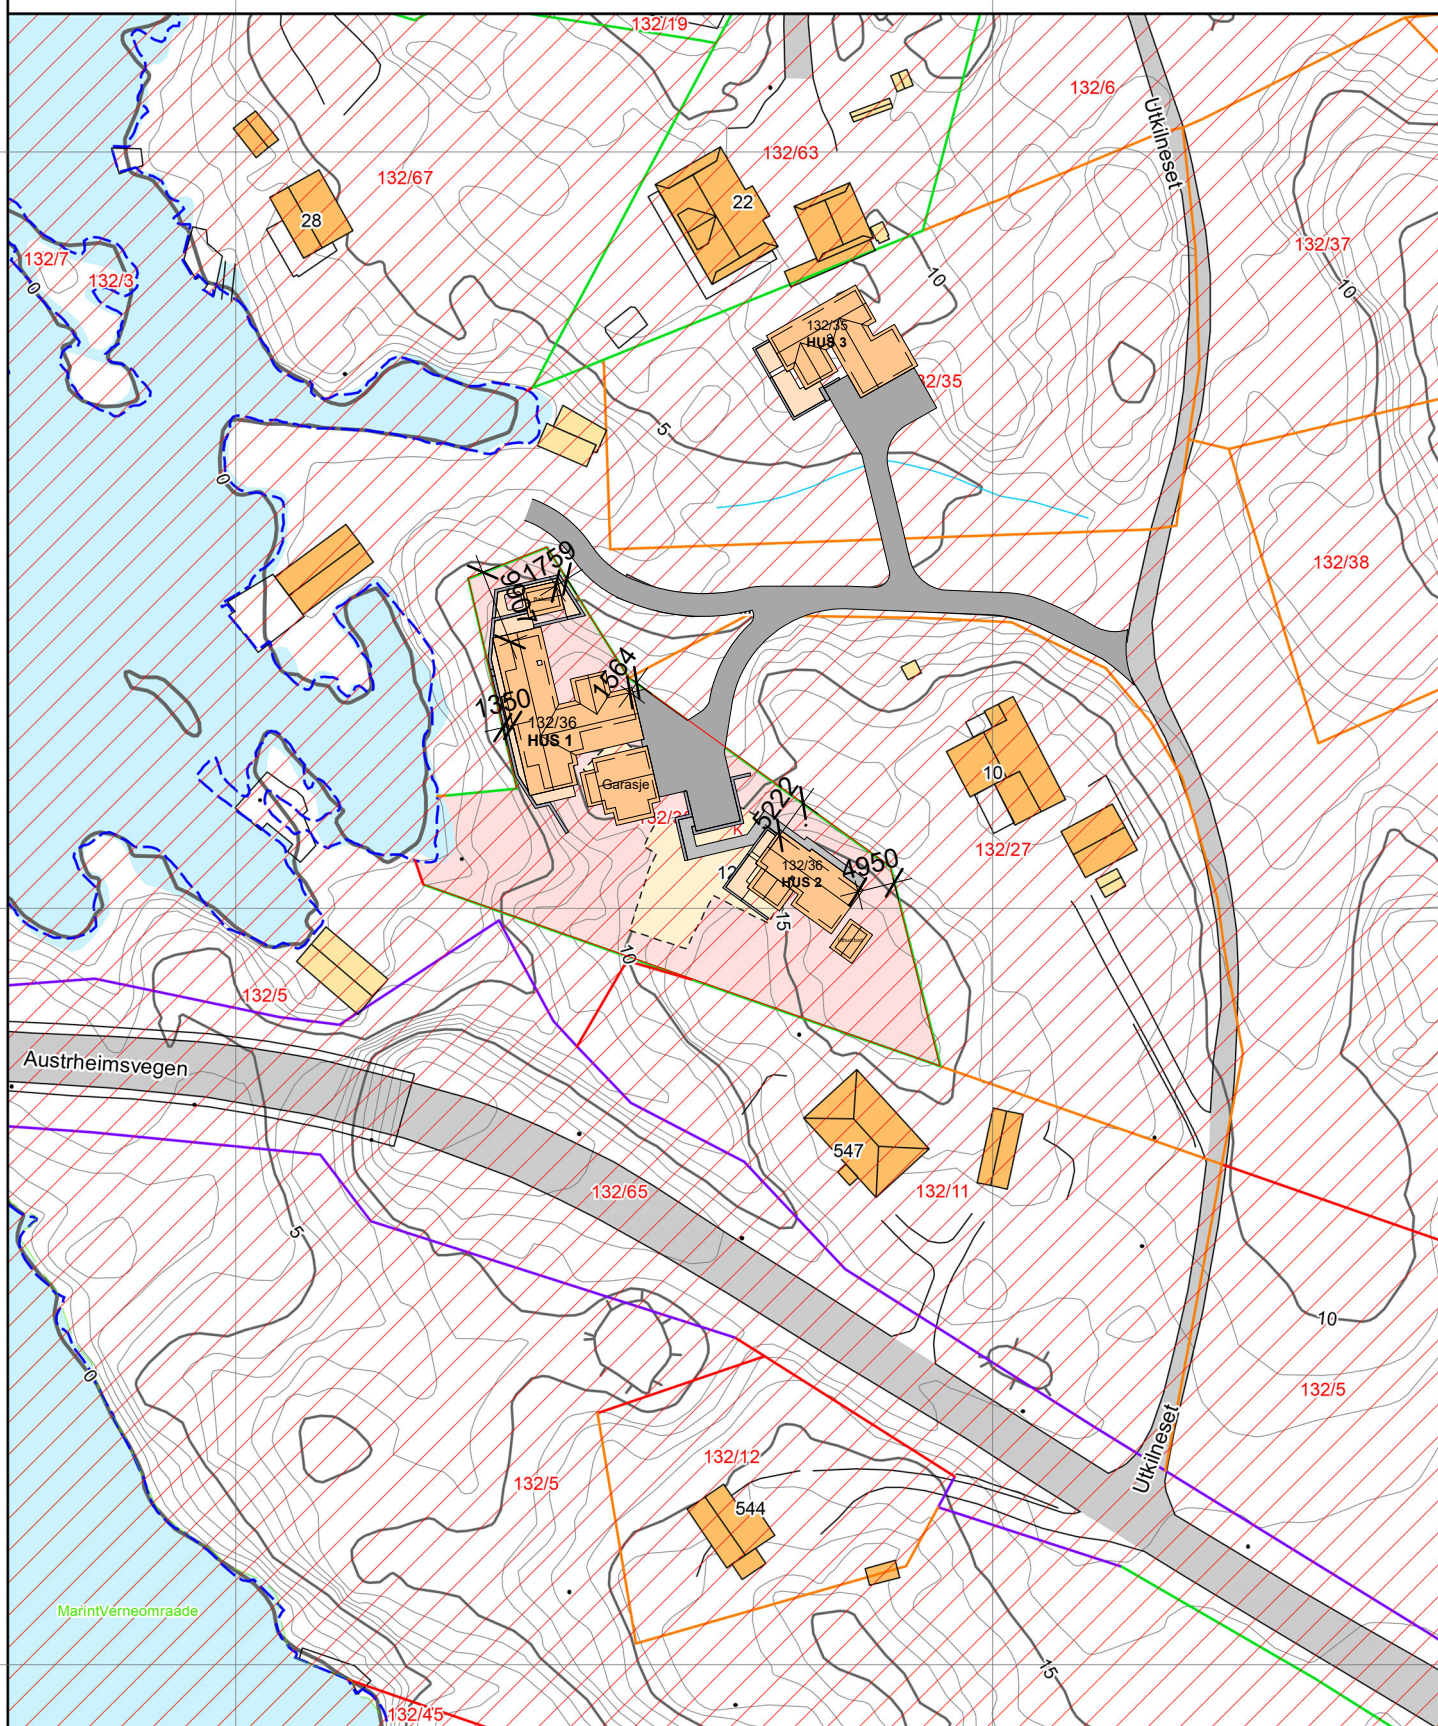


0 25 50 m

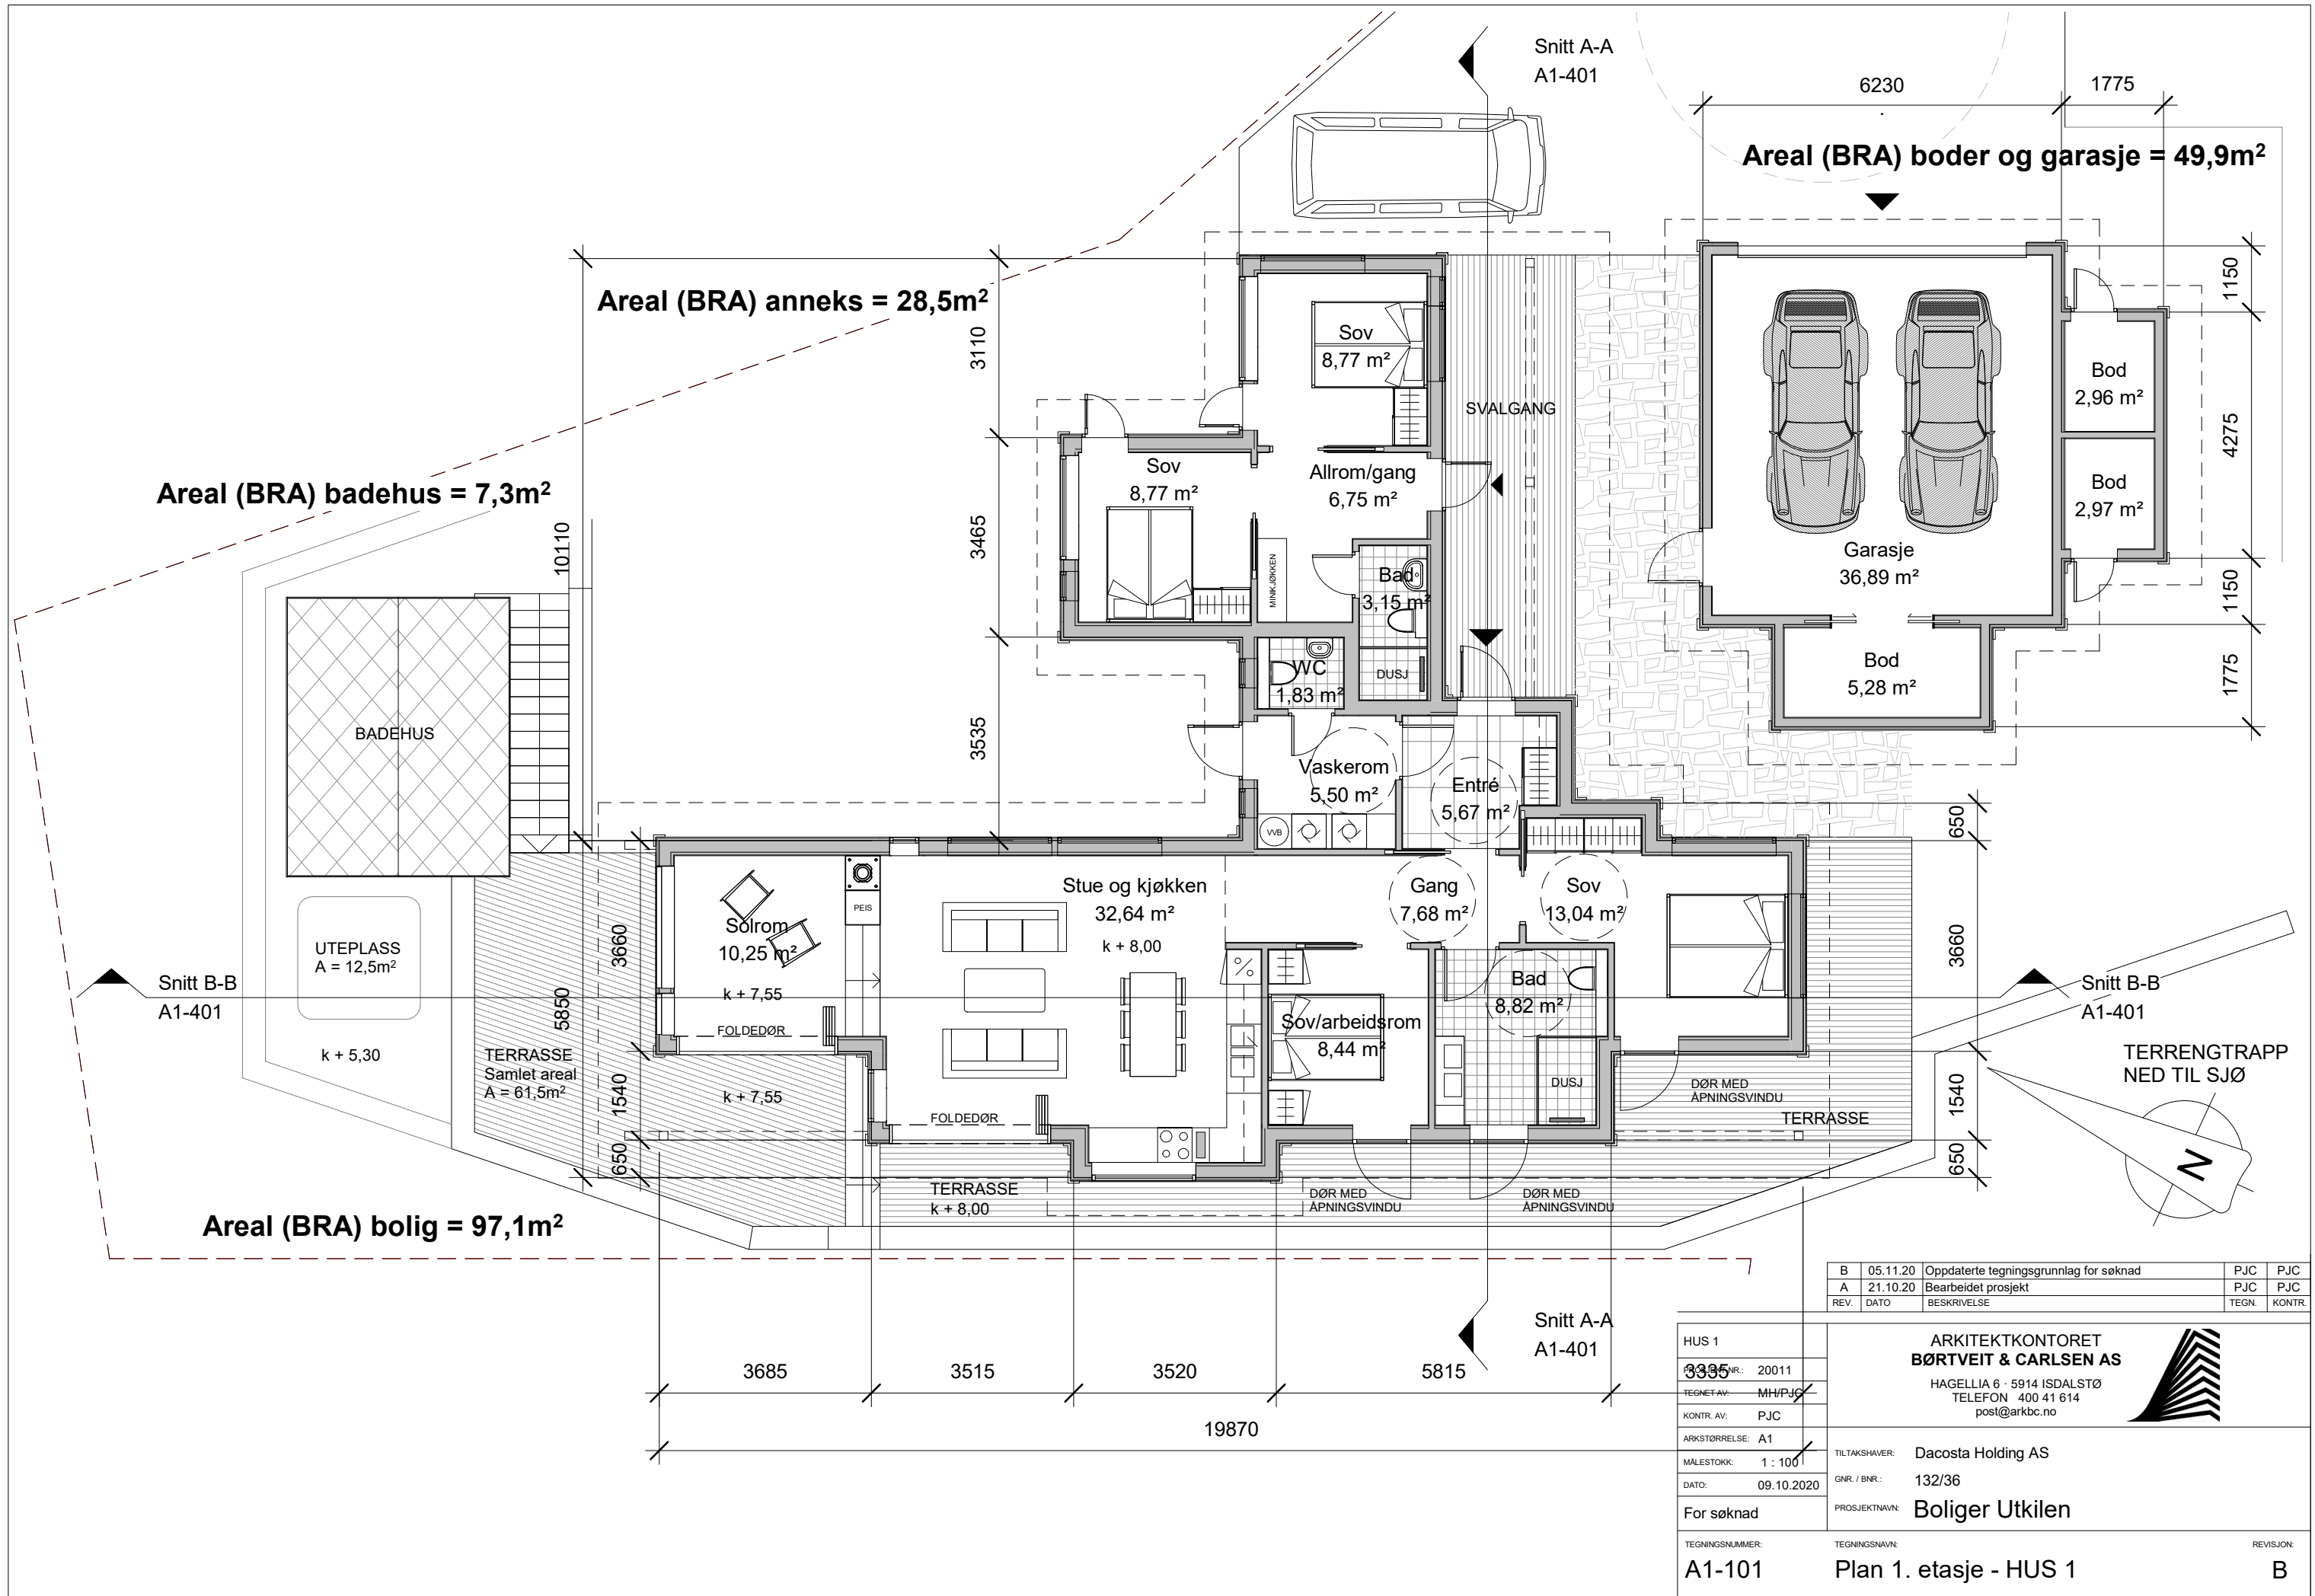


| REV. | DATO | BESKRIVELSE | TEGN. | KONTR. |
|------|----------|--|-------|--------|
| B | 05.11.20 | Oppdaterte tegningsgrunnlag for søknad | PJC | PJC |
| A | 21.10.20 | Bearbeidet prosjekt | PJC | PJC |

| | |
|-----------------|------------|
| HUS 1 | NR.: 20011 |
| 3335 | |
| TEGNET AV: | MH/PJC |
| KONTR. AV: | PJC |
| ARKSTØRRELSE: | A1 |
| MALESTOKK: | 1 : 100 |
| DATO: | 09.10.2020 |
| For søknad | |
| TEGNINGSNUMMER: | A1-101 |

| | |
|---|-------------|
| ARKITEKTKONTORET BØRTVEIT & CARLSEN AS | |
| HAGELLIA 6 · 5914 ISDALSTØ TELEFON 400 41 614 post@arkbc.no | |
| TILTAKSHAVER: Dacosta Holding AS | |
| GNR. / BNR.: 132/36 | |
| PROSJEKTNAVN: Boliger Utkilen | |
| TEGNINGSNUMMER: A1-101 | REVISJON: B |

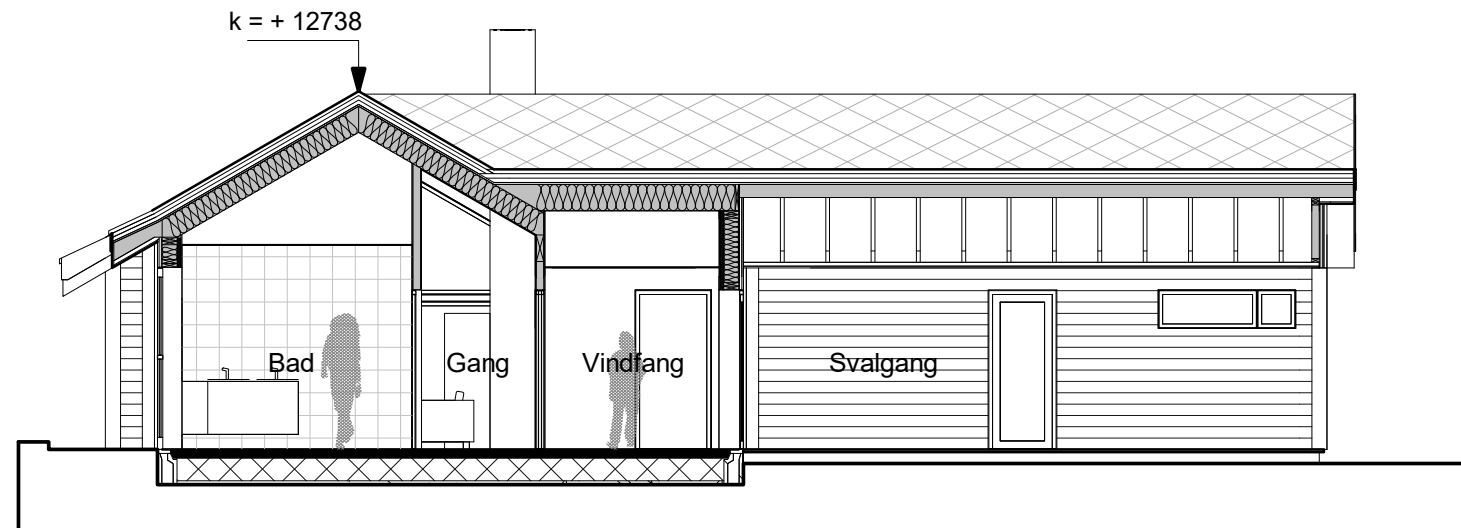


1 Snitt A-A
1 : 100

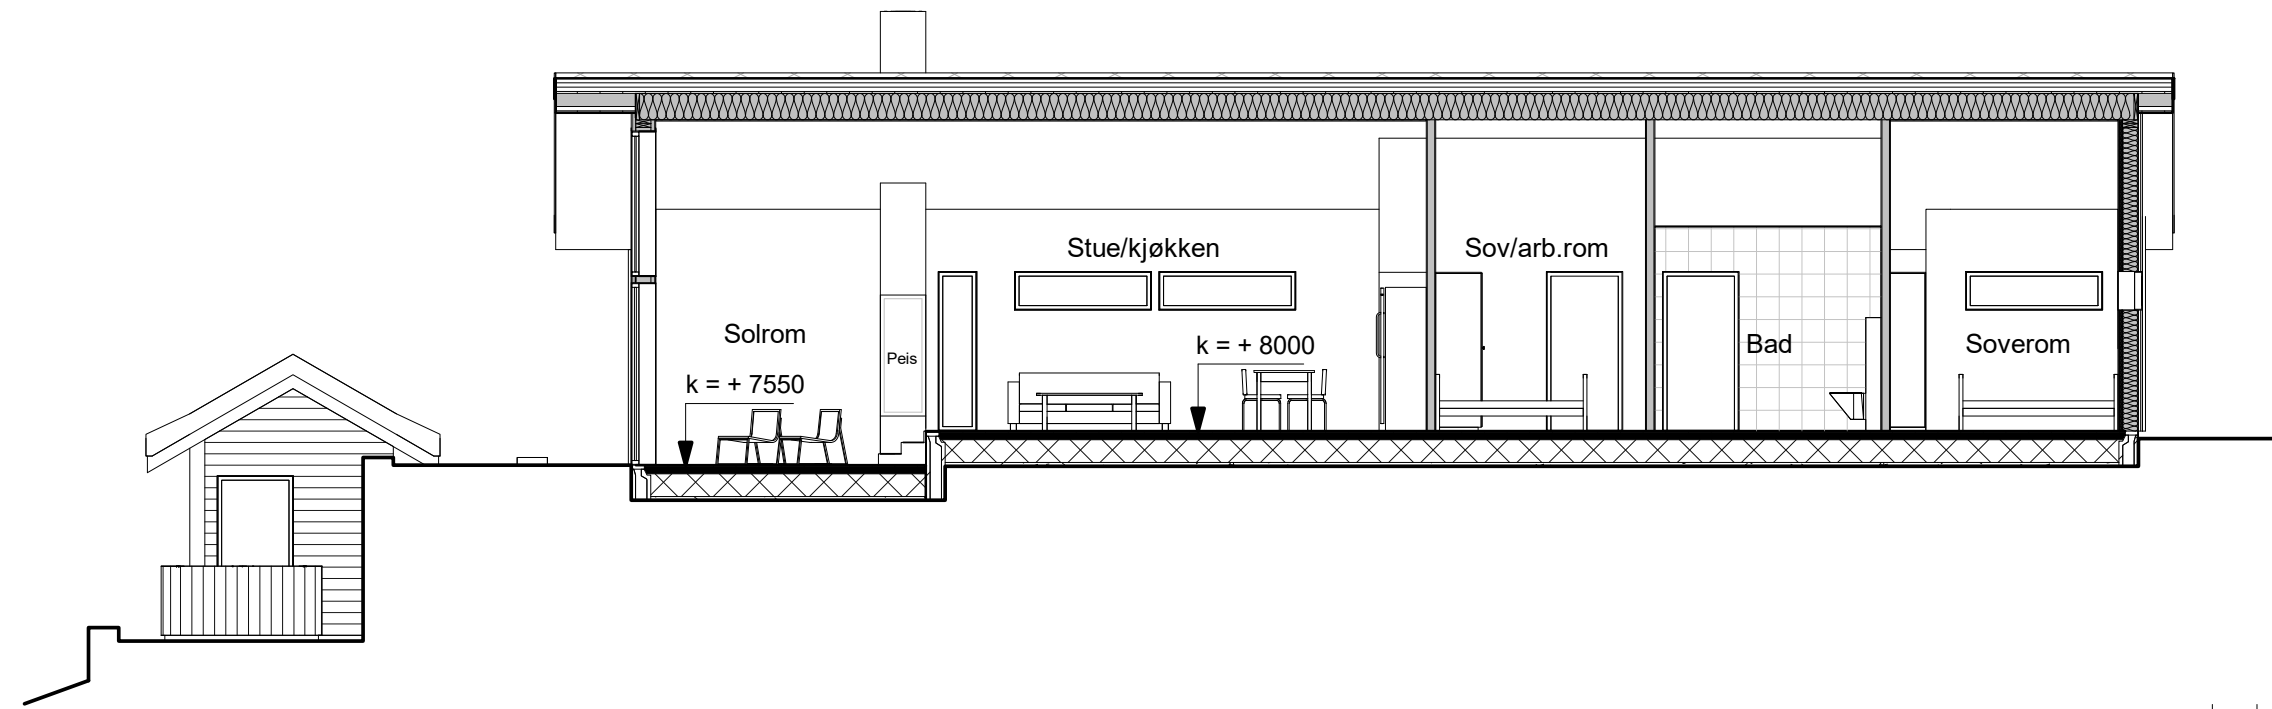


2 Snitt B-B
1 : 100

| REV. | DATO | BESKRIVELSE | TEGN. | KONTR. |
|-----------------|------------|--|--------------------|-----------|
| HUS 1 | | | | |
| PROSJEKT-NR.: | 20011 | ARKITEKTKONTORET BØRTVEIT & CARLSEN AS HAGELLIA 6 · 5914 ISDALSTØ TELEFON 400 41 614 post@arkbc.no | | |
| TEGNET AV: | MH/PJC | | | |
| KONTR. AV: | PJC | | | |
| ARKSTØRRELSE: | A3 | | | |
| MALESTOKK: | 1 : 100 | TILTAKEHVER: | Dacosta Holding AS | |
| DATO: | 05.11.2020 | GNR. / BNR.: | 132/36 | |
| For søknad | | PROSJEKTNAVN: | Boliger Utkilen | |
| TEGNINGSNUMMER: | A1-401 | TEGNINGSNAVN: | Snitt - HUS 1 | REVISJON: |

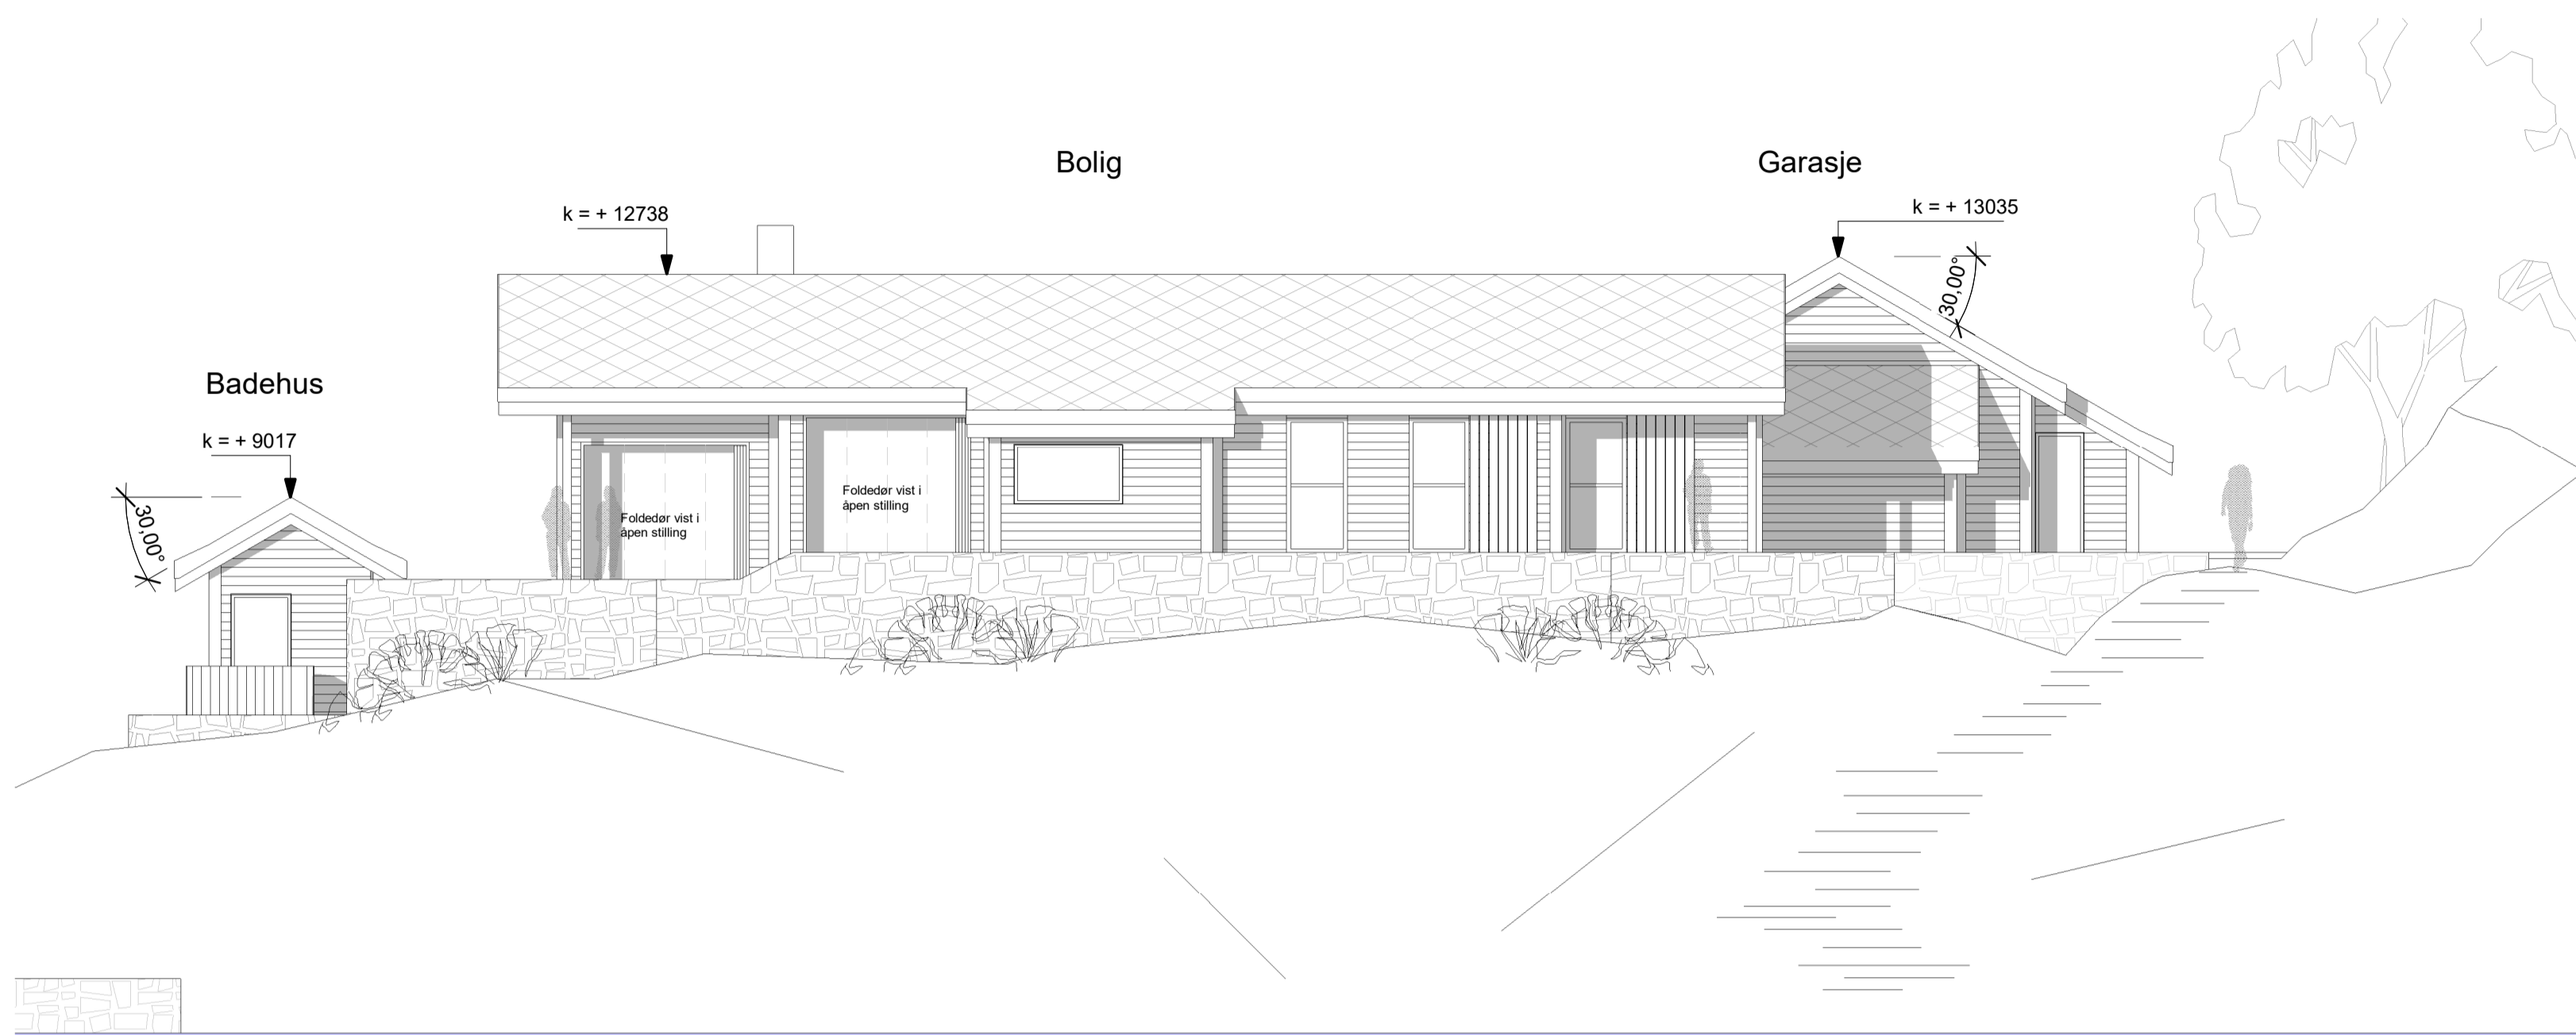


FASADE MOT VEST

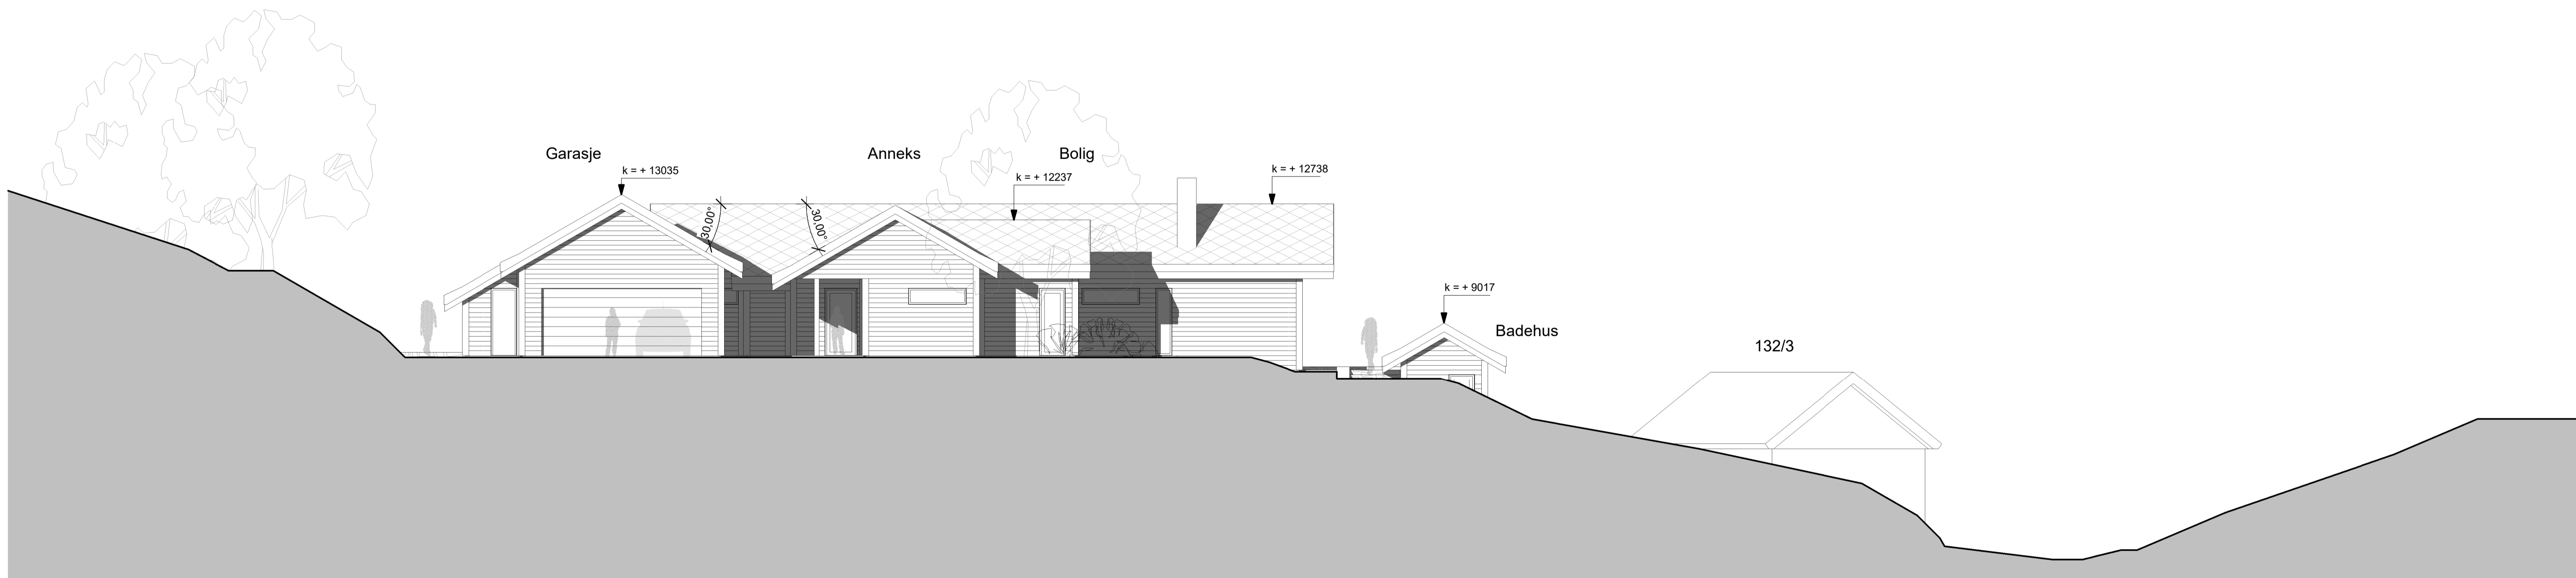


FASADE MOT ØST

| | | | | |
|--|----------|--|--|--------|
| B | 05.11.20 | Oppdaterte tegningsgrunnlag for søknad | PJC | PJC |
| A | 21.10.20 | Bearbeidet prosjekt | PJC | PJC |
| REV | DATE | BESKRIVELSE | TEGN | KONTR. |
| HUS 1 PROJEKTNUM: 20011 TEKNETAV: M4PJC KONTR. AV: PJC ANNOTASJELISTE: A1 MÅLSTOKK: 1 : 100 DATO: 09.10.2020 For søknad | | | ARKITEKTKONTORET BØRTVEIT & CARLSEN AS HAGELLIA 6 · 5914 ISDALSTØ TELEFON: 400 41 614 bost@arkst.no | |
| TITTEL/PROSJEKT: Dacosta Holding AS GNR./BNR.: 132/36 PROSJEKTNAMN: Boliger Utken | | | REVISJON TEKNISKNUMMER: Fasader - HUS 1 TEKNISKNAMN: | |
| A1-501 | | | | B |

MÅLESTOKK 1:100 v/ARKSTR. A1.
MÅLESTOKK 1:200 v/ARKSTR. A3.

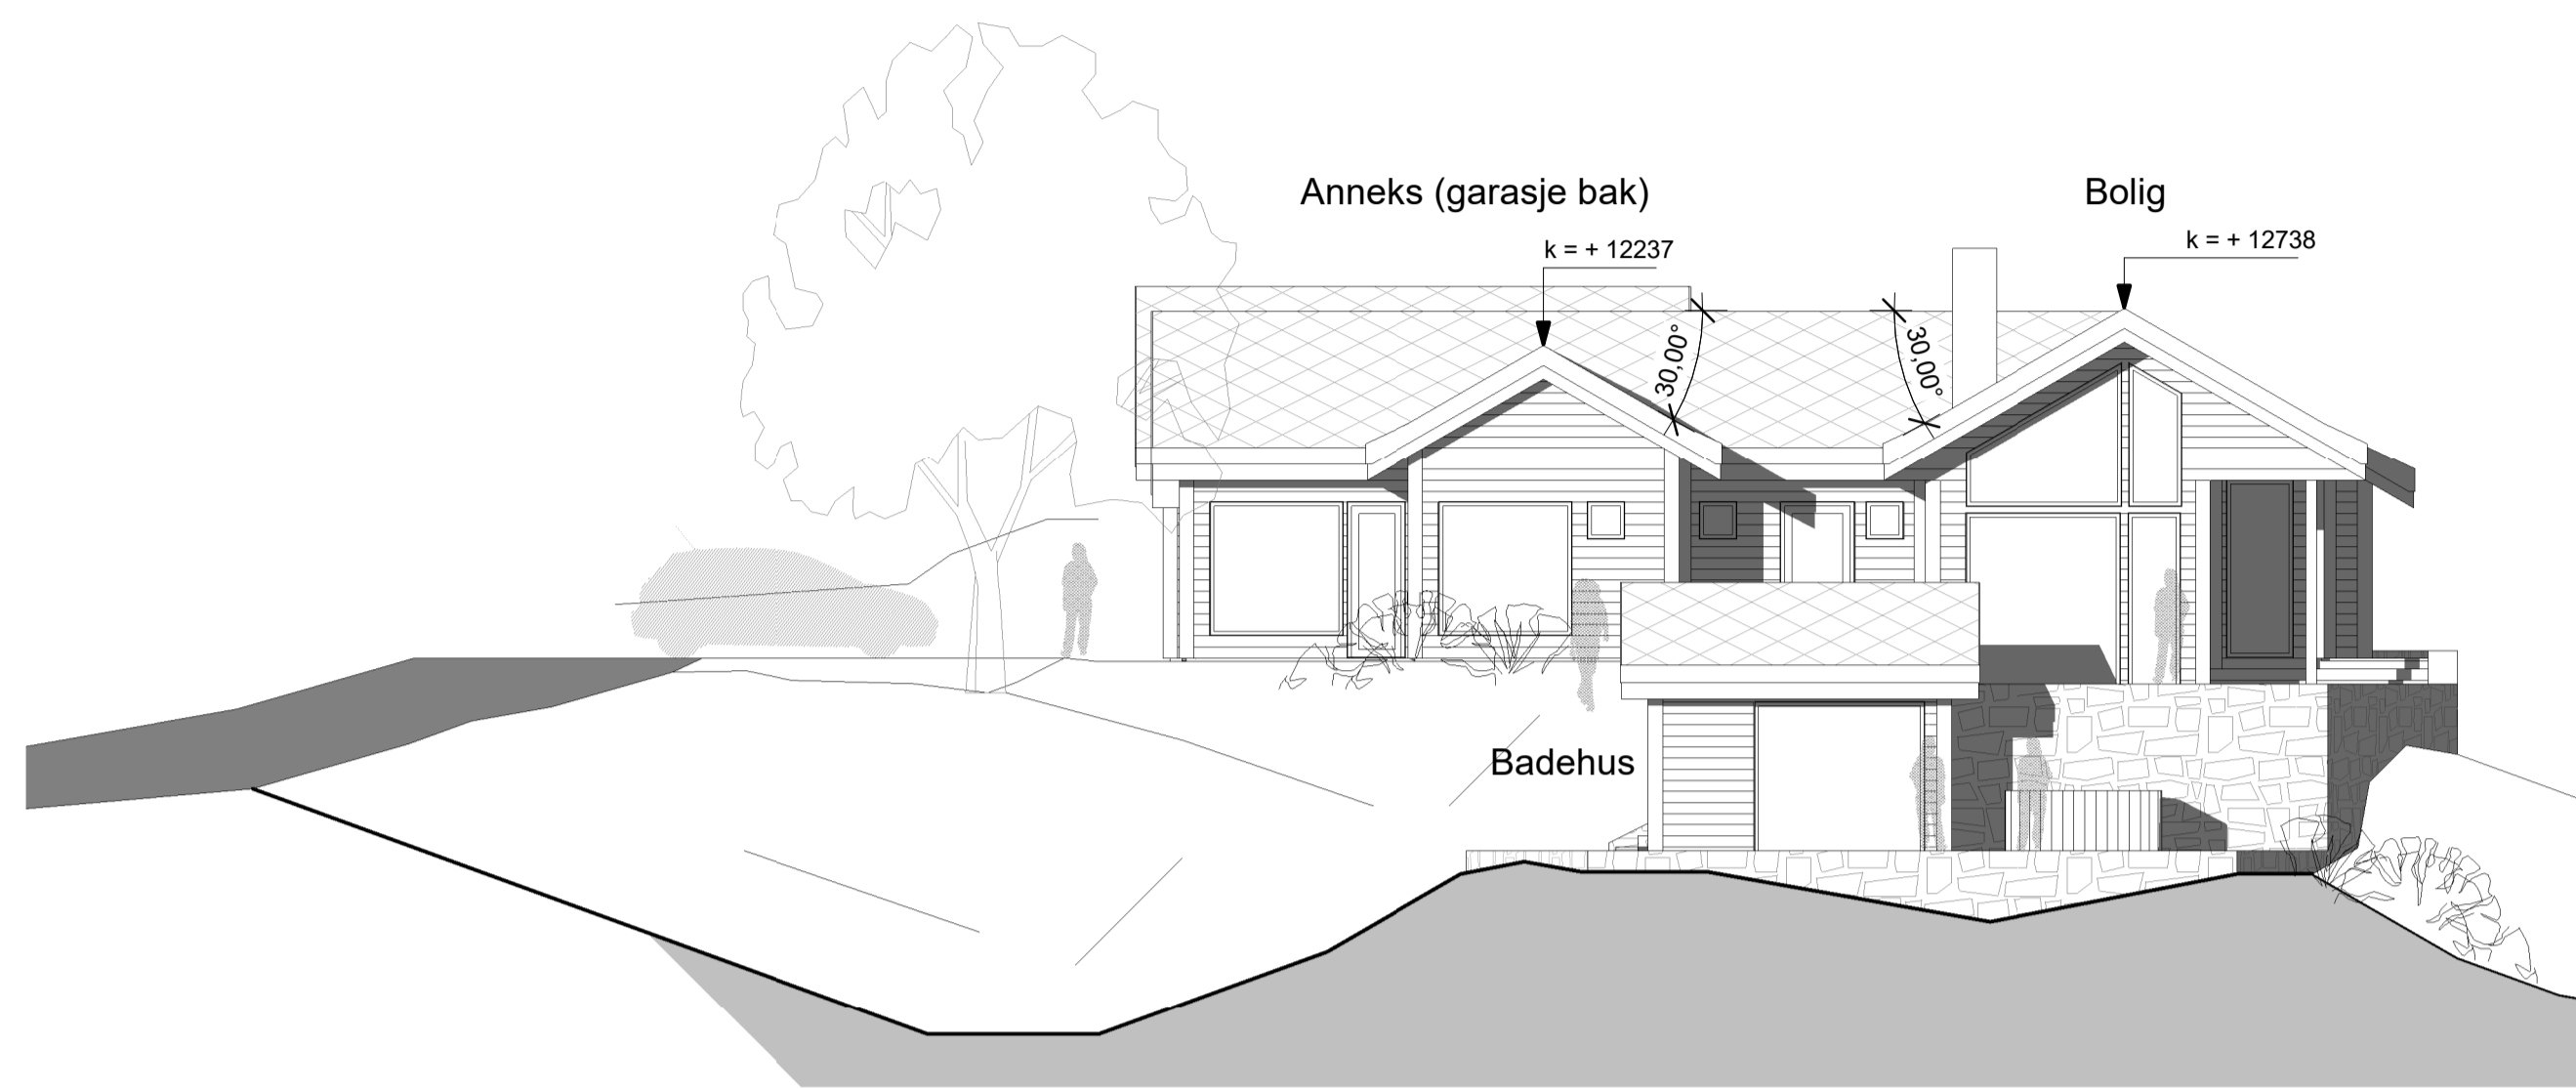


FASADE MOT NORD

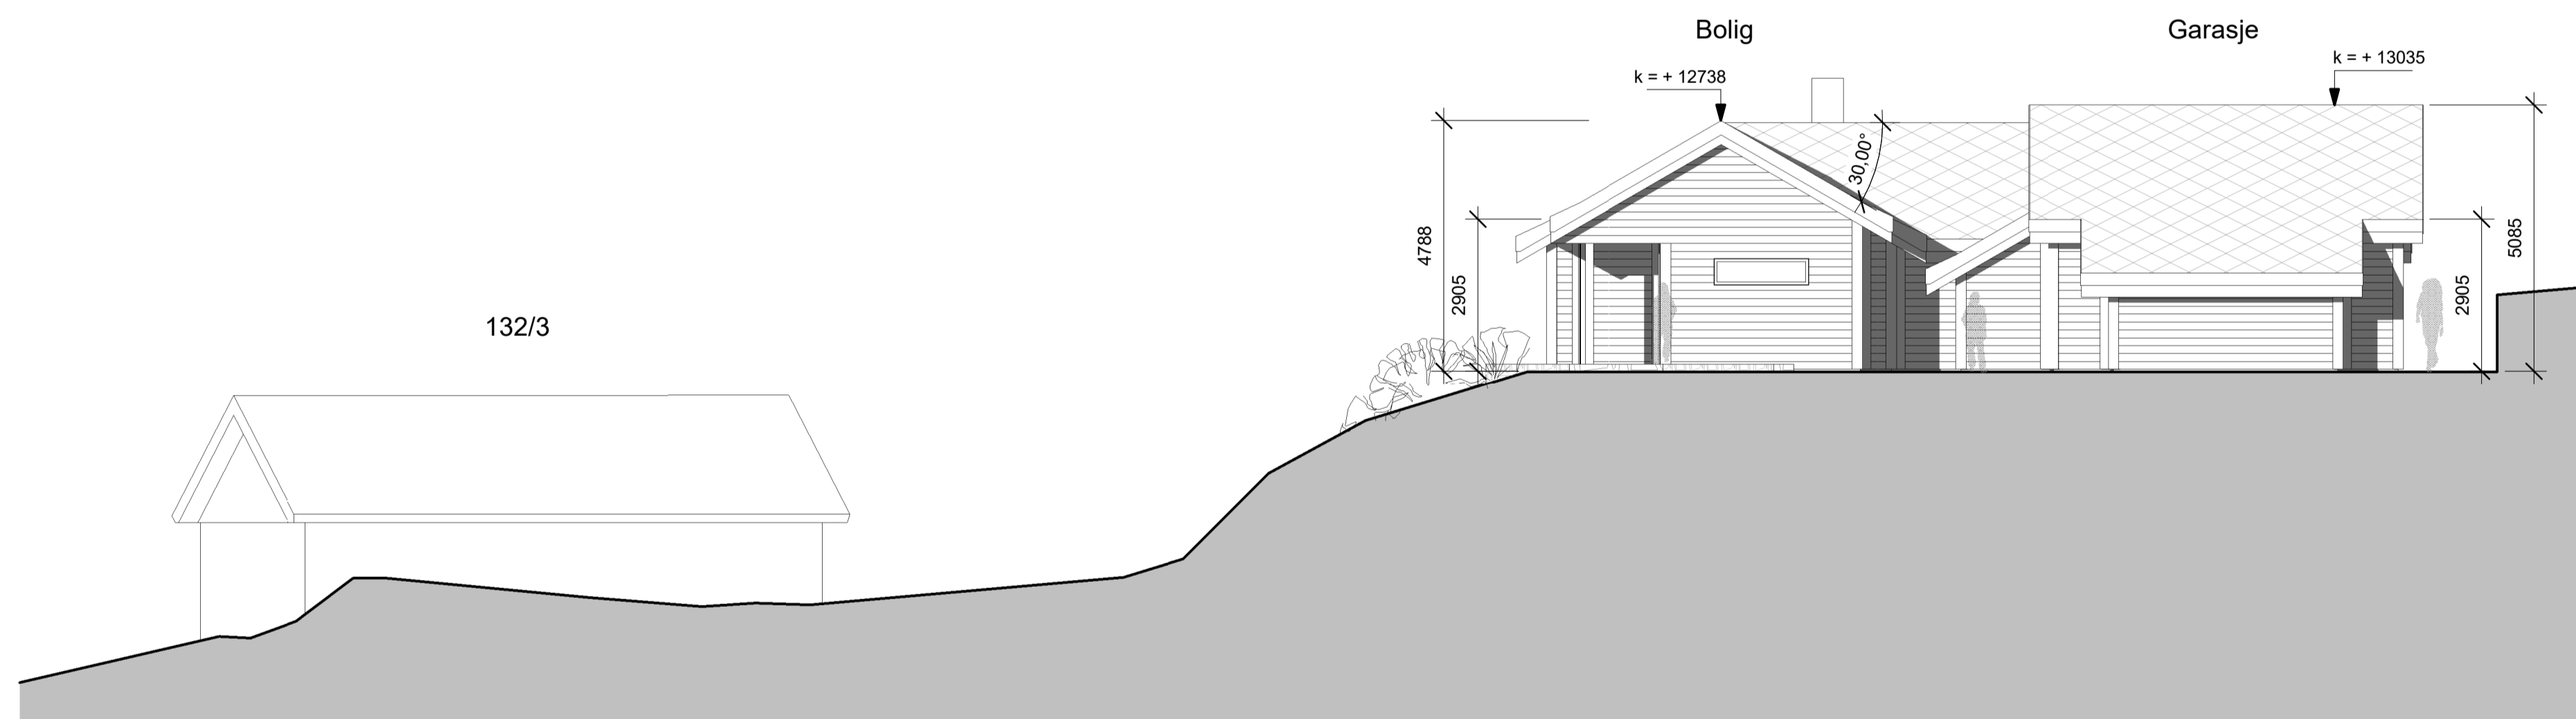


FASADE MOT SØR

| | | | | |
|--------------------|-----------------|--|-------------------------------|--------|
| B | 05.11.20 | Oppdaterte tegningsgrunnlag for søknad | PJC | PJC |
| A | 21.10.20 | Bearbeidet prosjekt | PJC | PJC |
| REV | DATE | BESKRIVELSE | TEGN | KONTR. |
| HUS 1 | | | ARKITEKTKONTORET | |
| PROSJEKTNR: 20011 | | | BØRTVEIT & CARLSEN AS | |
| TEKNET AV: M4/PJC | | | HAGELLIA 6 - 5914 ISDALSTØ | |
| KONTR. AV: PJC | | | TELEFON: 400 41 614 | |
| AKTIVITETSNIVÅ: A1 | | | post@arisc.no | |
| MÅLSTOKK: 1 : 100 | | | TEKNET AV: Dacosta Holding AS | |
| DATE: 09.10.2020 | | | SØK. NR.: 132/36 | |
| For søknad | | | PROSJEKTNR.: Boliger Utken | |
| TEGNINGSNUMMER | | | TEGNINGSNUMMER | |
| A1-502 | Fasader - HUS 1 | | | B |

MÅLESTOKK 1:100 v/ARKSTR. A1.
MÅLESTOKK 1:200 v/ARKSTR. A3.

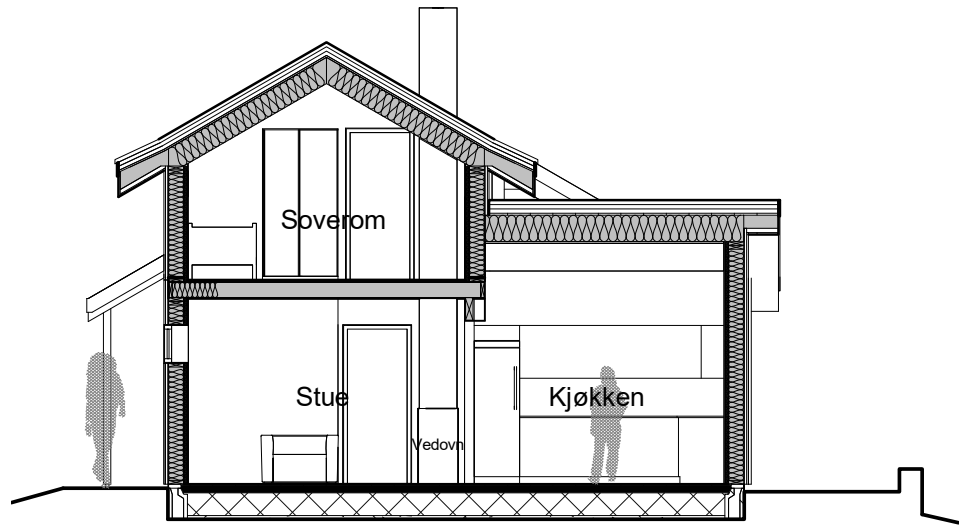


SNITT A-A

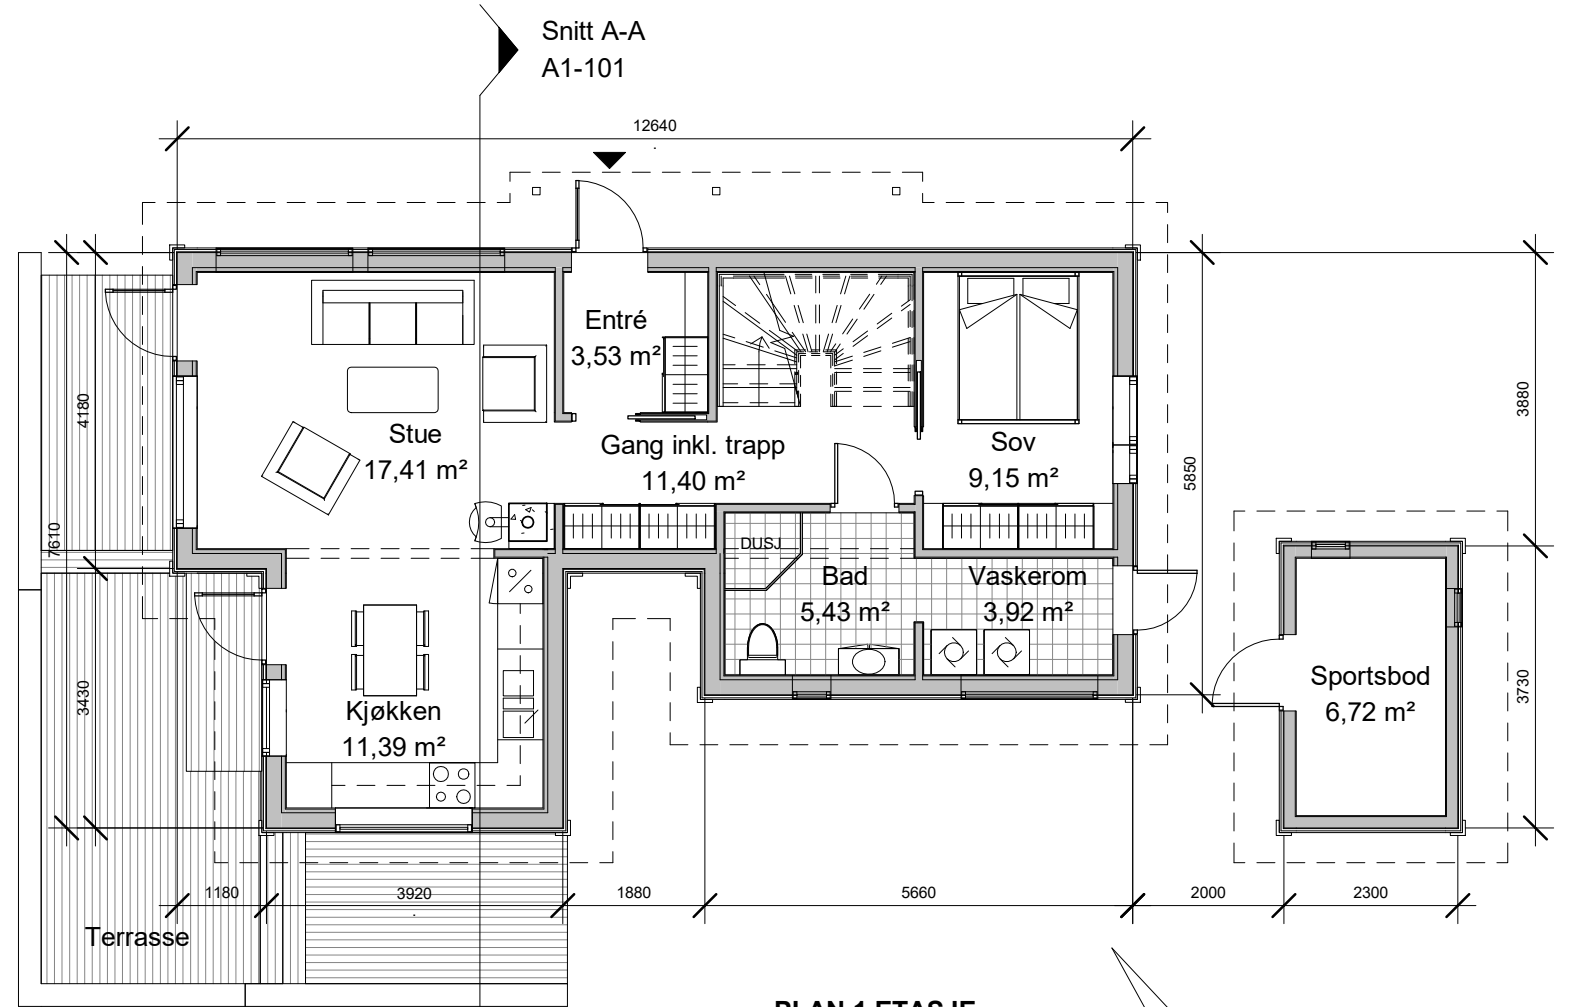

PLAN 1.ETASJE

PLAN 1.ETASJE
 BRA = 64,5m²
PLAN 2.ETASJE
 BRA = 44,3m²
SPORTSBOD
 BRA = 6,7m²
SUM BRA = 115,5m²

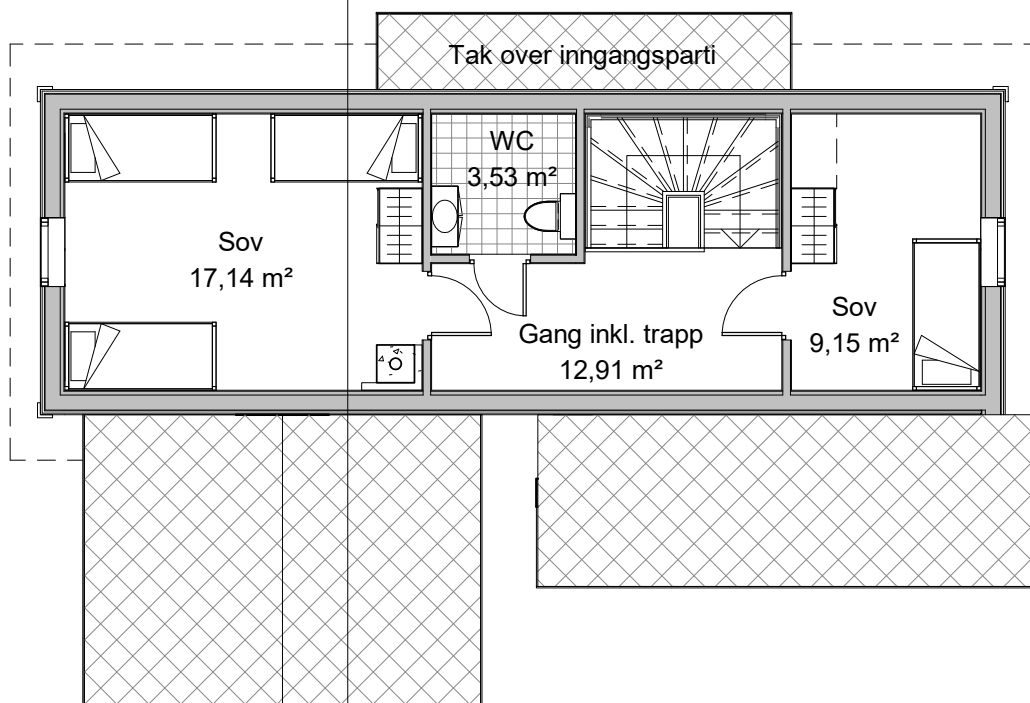

PLAN 2.ETASJE



Uthus/sportsbod


Snitt A-A
A1-101

Snitt A-A
A1-101


Snitt A-A
A1-101

| REV. | DATO | BESKRIVELSE | PJC | PJC |
|------|----------|--|-------|--------|
| | | | TEGN. | KONTR. |
| A | 06.11.20 | Oppdaterte tegningsgrunnlag for søknad | PJC | PJC |

| | | |
|-------------------------------|---|---|
| HUS 2 | ARKITEKTKONTORET BØRTVEIT & CARLSEN AS HAGELLIA 6 · 5914 ISDALSTØ TELEFON 400 41 614 post@arkbc.no | |
| PROSJEKT-NR.: 20011 | | |
| TEGNET AV: MH/PJC | | |
| KONTR. AV: PJC | | |
| ARKSTØRRELSE: A3 | | |
| MALESTOKK: 1 : 100 | TILTAKSHAVER: Dacosta Holding AS | GNR. / BNR.: 132/36 PROSJEKTNAVN: Boliger Utkilen - HUS 2 |
| DATO: 02.11.2020 | REVISJON: A | |
| For søknad | TEGningsnummer: A1-101 | |
| TEGningsnummer: A1-101 | TEGningsnavn: Planer og snitt - HUS 2 | |

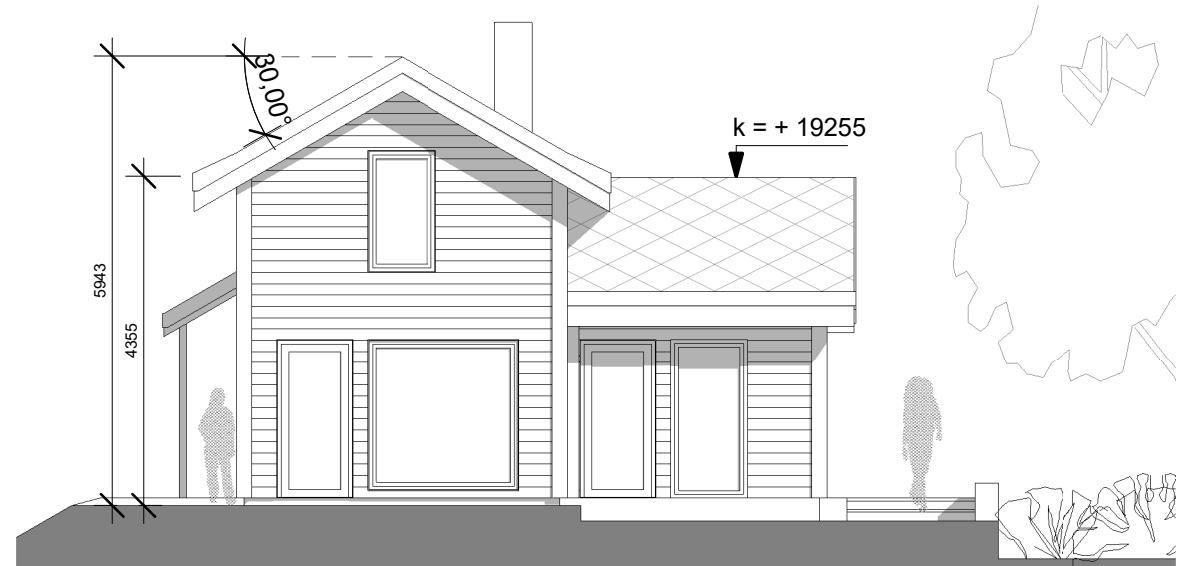


1 Fasade mot nord-vest 1-100
1 : 100

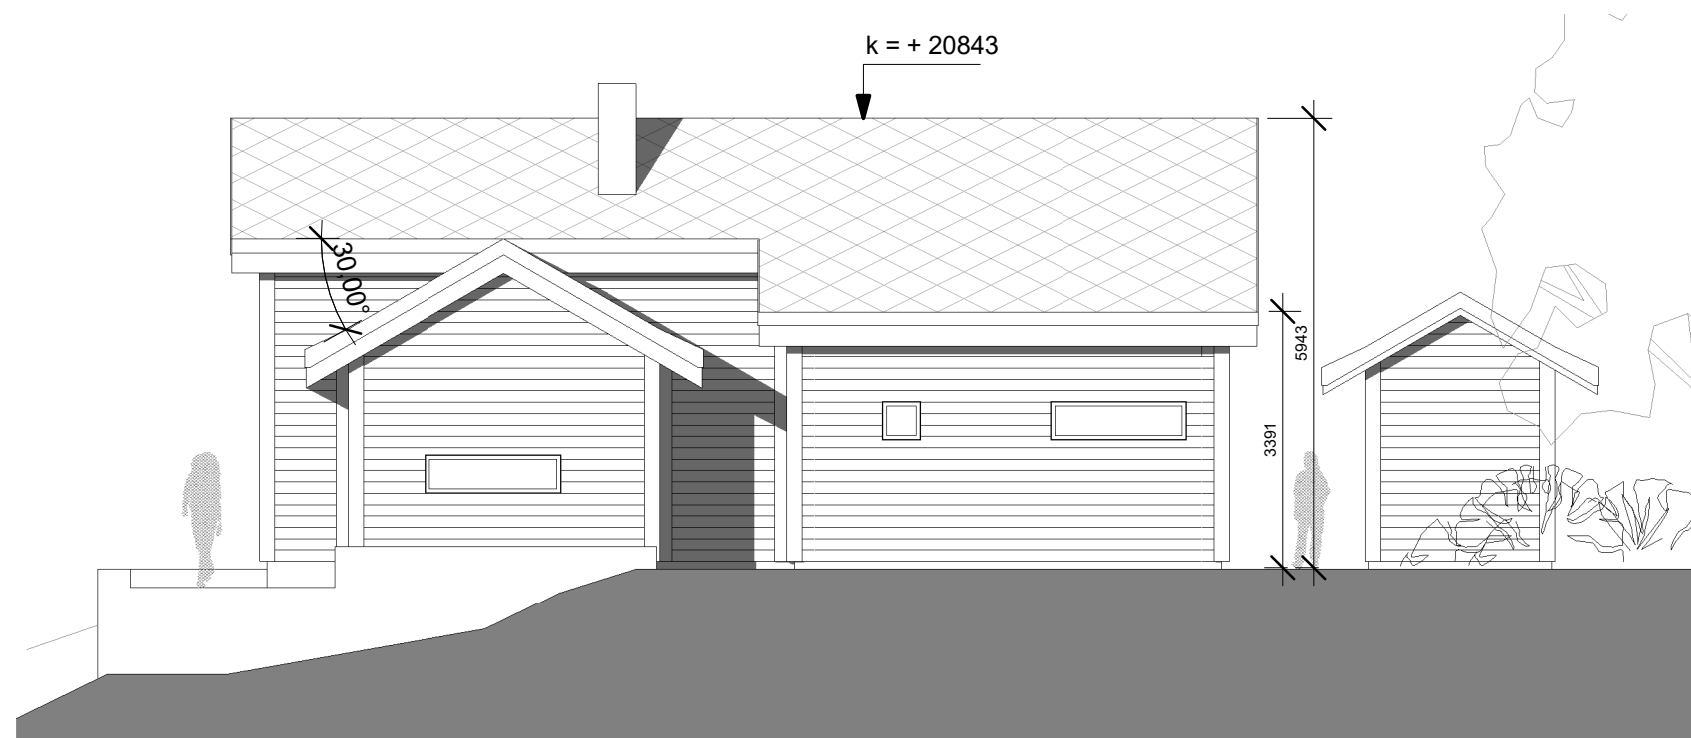


3 Fasade mot sør-vest 1-100
1 : 100

| REV. | DATO | BESKRIVELSE | PJC | PJC |
|------|----------|--|-------|--------|
| | | | TEGN. | KONTR. |
| A | 06.11.20 | Oppdaterte tegningsgrunnlag for søknad | PJC | PJC |

| | | | |
|------------------------|--|-------------|--|
| HUS 2 | ARKITEKTKONTORET BØRTVEIT & CARLSEN AS HAGELLIA 6 · 5914 ISDALSTØ TELEFON 400 41 614 post@arkbc.no | | |
| PROSJEKT-NR.: 20011 | | | |
| TEGNET AV: MH/PJC | | | |
| KONTR. AV: PJC | | | |
| ARKSTØRRELSE: A3 | TILTAKSHAVER: Dacosta Holding AS | | |
| MALESTOKK: 1 : 100 | GNR. / BNR.: 132/36 | | |
| DATO: 02.11.2020 | PROSJEKTNAVN: Boliger Utkilen - HUS 2 | | |
| For søknad | | | |
| TEGNINGSNUMMER: A1-501 | TEGNINGSNAVN: Fasader - HUS 2 | REVISJON: A | |

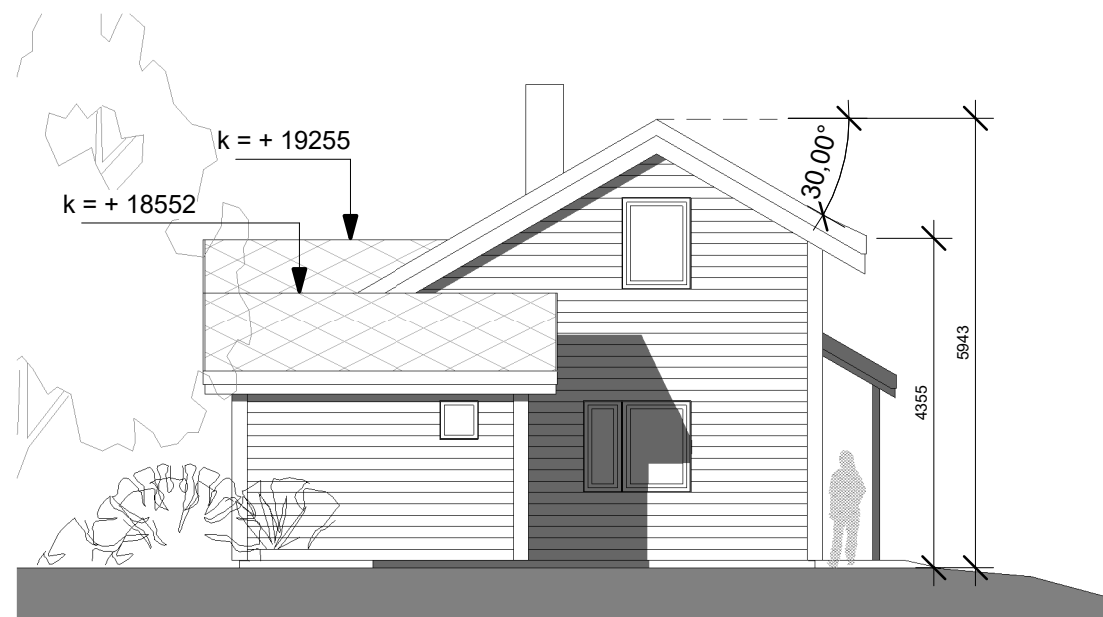


2 Fasade mot sør-øst 1-100
1 : 100

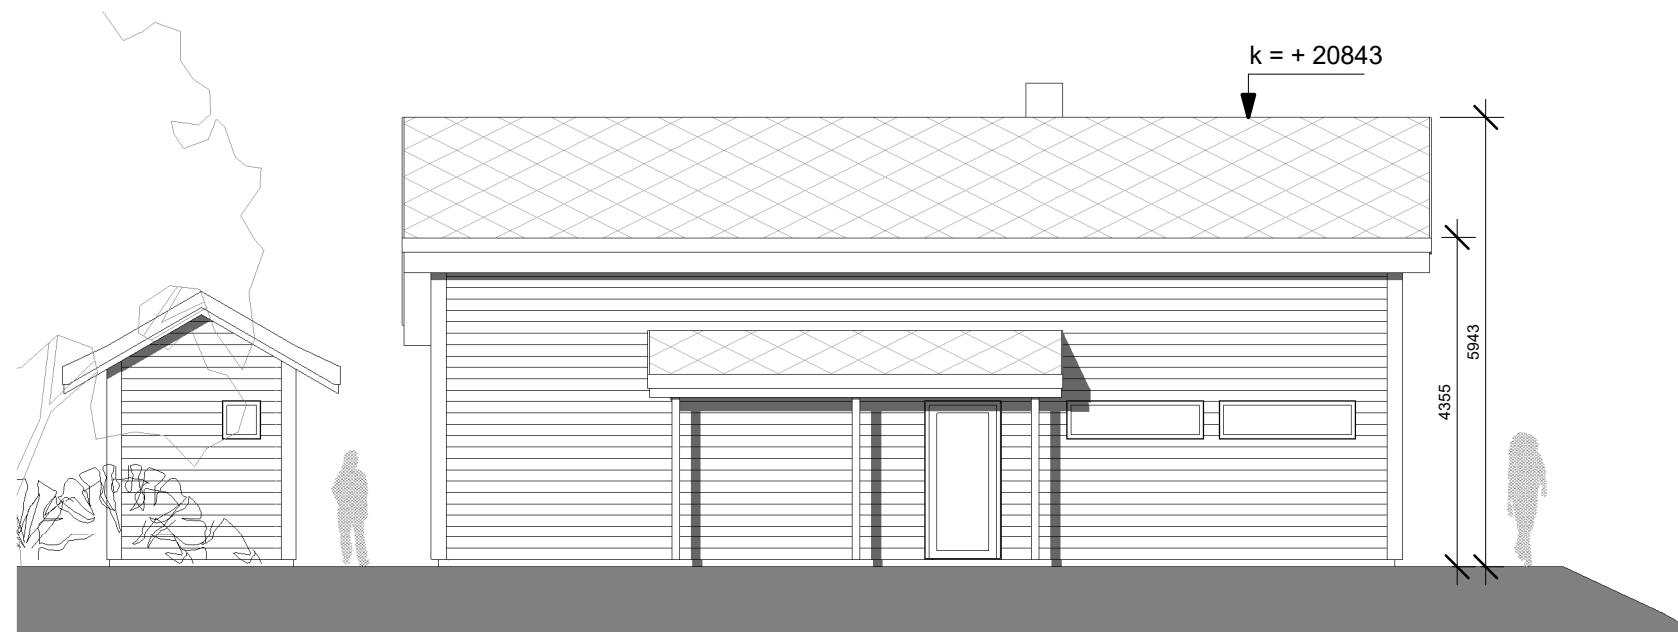


1 Fasade mot nord-øst 1-100
1 : 100

| REV. | DATO | BESKRIVELSE | PJC | PJC |
|------|----------|--|-------|--------|
| | | | TEGN. | KONTR. |
| A | 06.11.20 | Oppdaterte tegningsgrunnlag for søknad | PJC | PJC |

| | | | | |
|------------------------|--|-------------|--|--|
| HUS 2 | ARKITEKTKONTORET BØRTVEIT & CARLSEN AS HAGELLIA 6 · 5914 ISDALSTØ TELEFON 400 41 614 post@arkbc.no | | | |
| PROSJEKT-NR.: 20011 | | | | |
| TEGNET AV: MH/PJC | | | | |
| KONTR. AV: PJC | | | | |
| ARKSTØRRELSE: A3 | TILTAKEHVER: Dacosta Holding AS | | | |
| MALESTOKK: 1 : 100 | GNR. / BNR.: 132/36 | | | |
| DATO: 02.11.2020 | PROSJEKTNAVN: Boliger Utkilen - HUS 2 | | | |
| For søknad | | | | |
| TEGNINGSNUMMER: A1-502 | TEGNINGSNAVN: Fasader - HUS 2 | REVISJON: A | | |


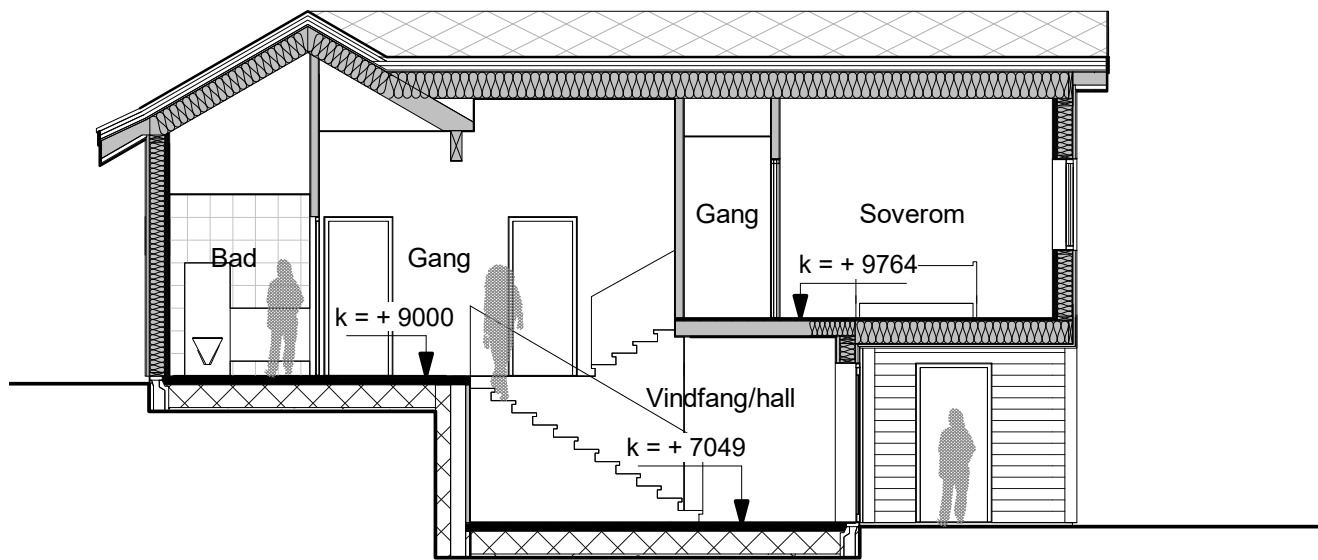


SNITT A-A

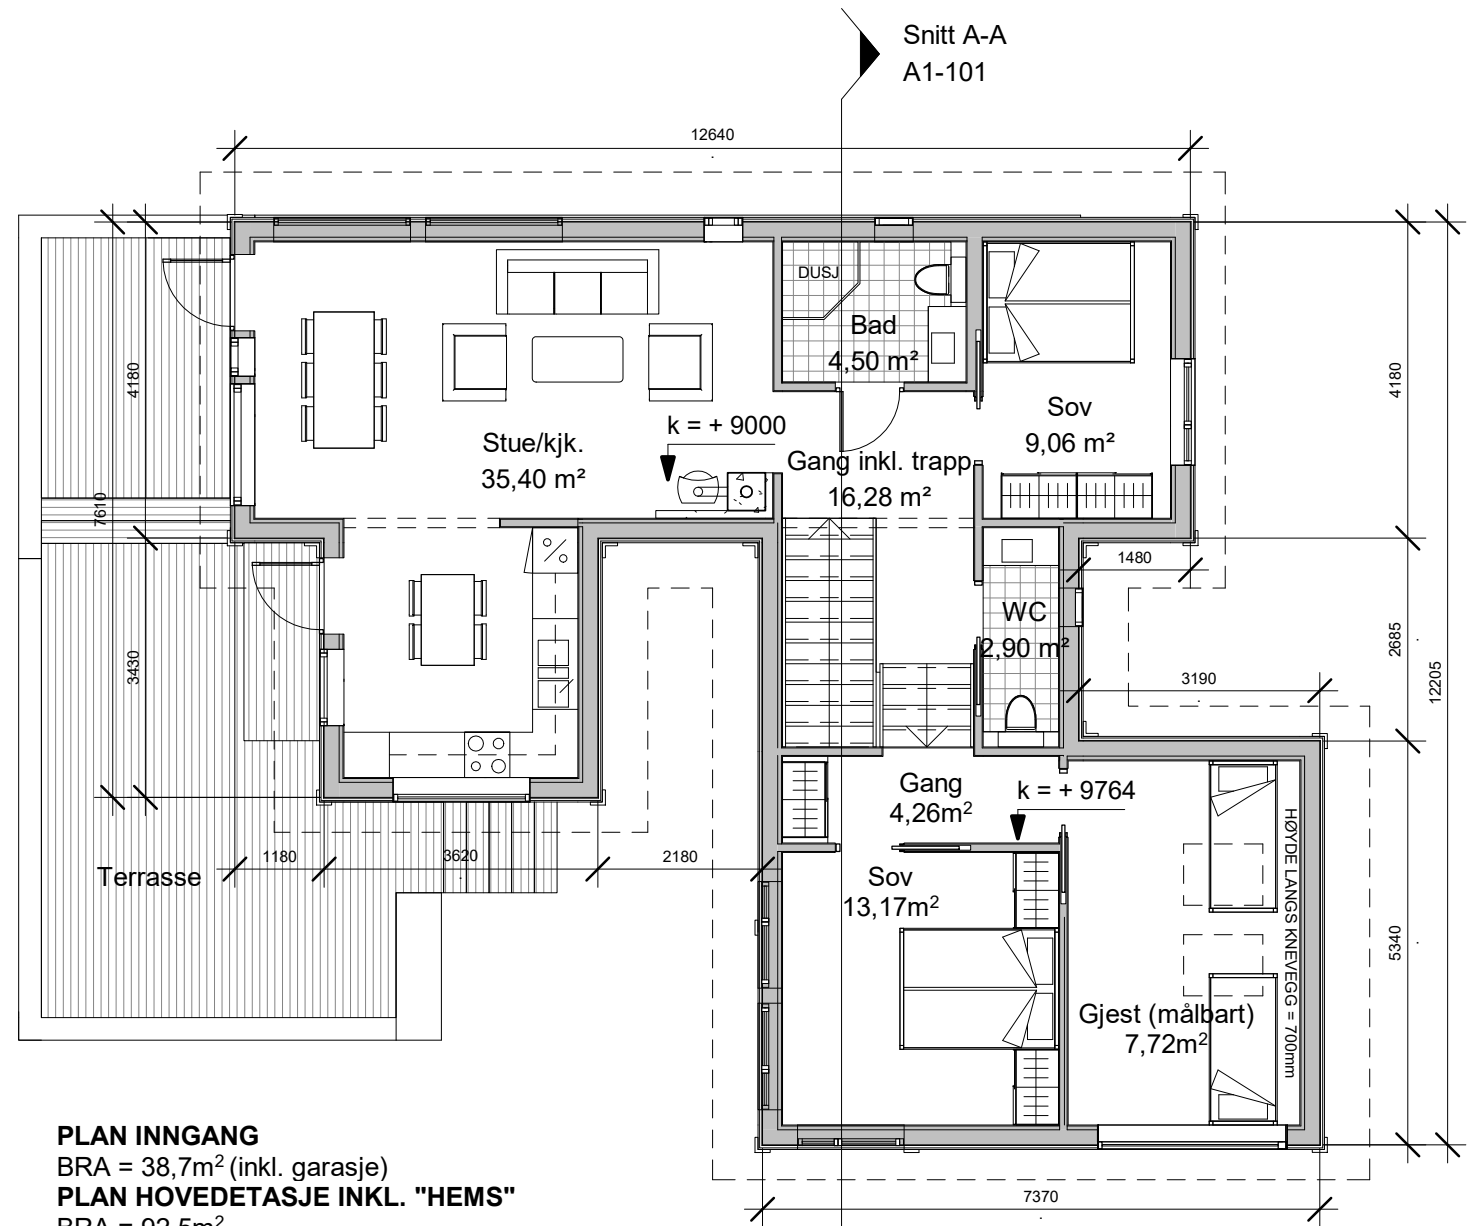


PLAN INNGANG
 BRA = 38,7m² (inkl. garasje)
PLAN HOVEDETASJE INKL. "HEMS"
 BRA = 92,5m²
SUM BRA = 131,2m²

PLAN HOVEDETASJE
(inkl. "hems")

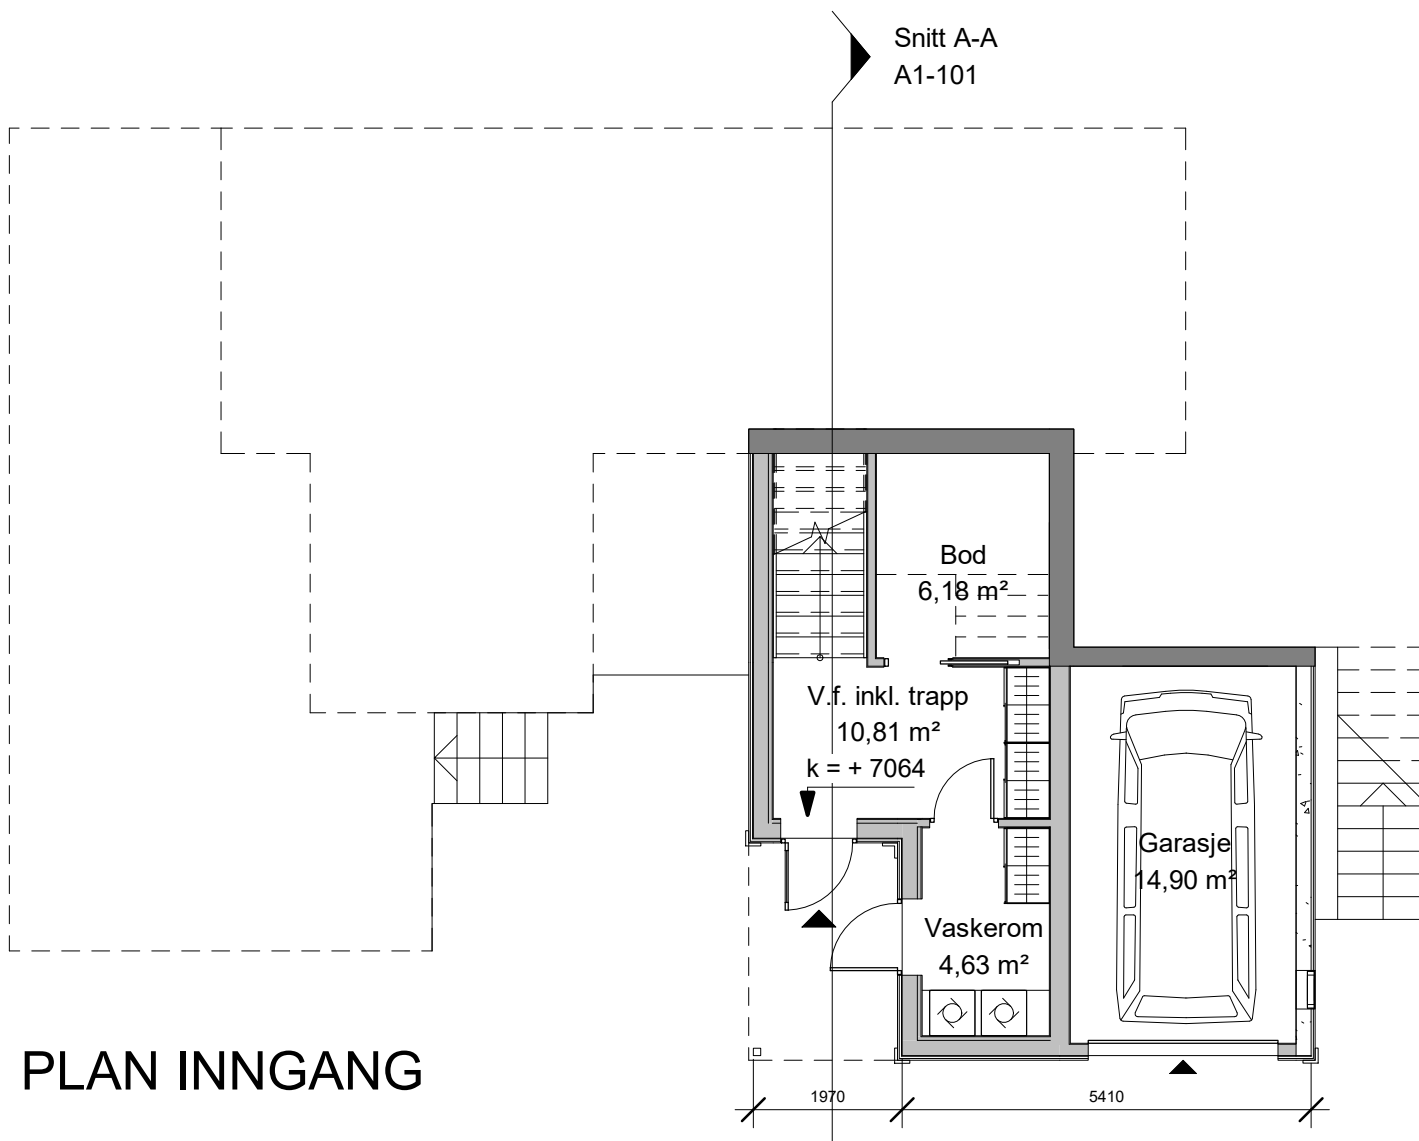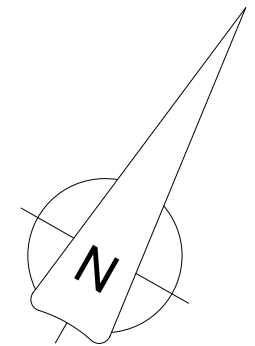


PLAN INNGANG

| REV. | DATO | BESKRIVELSE | PJC | PJC |
|------------------------|----------|---|-------------|--------|
| TEGN. | KONTR. | | TEGN. | KONTR. |
| A | 06.11.20 | Oppdaterte tegningsgrunnlag for søknad | PJC | PJC |
| | | | | |
| HUS 3 | | ARKITEKTKONTORET BØRTVEIT & CARLSEN AS HAGELLIA 6 · 5914 ISDALSTØ TELEFON 400 41 614 post@arkbc.no | | |
| PROSJEKT-NR.: 20011 | | | | |
| TEGNET AV: MH/PJC | | | | |
| KONTR. AV: PJC | | | | |
| ARKSTØRRELSE: A3 | | | | |
| MALESTOKK: 1 : 100 | | TILTAKSHAVER: Dacosta Holding AS | | |
| DATO: 02.11.2020 | | GNR. / BNR.: 132/35 | | |
| For søknad | | PROSJEKTNAVN: Boliger Utkilen - HUS 3 | | |
| TEGNINGSNUMMER: A1-101 | | TEGNINGSNAVN: Planer og snitt - HUS 3 | REVISJON: A | |

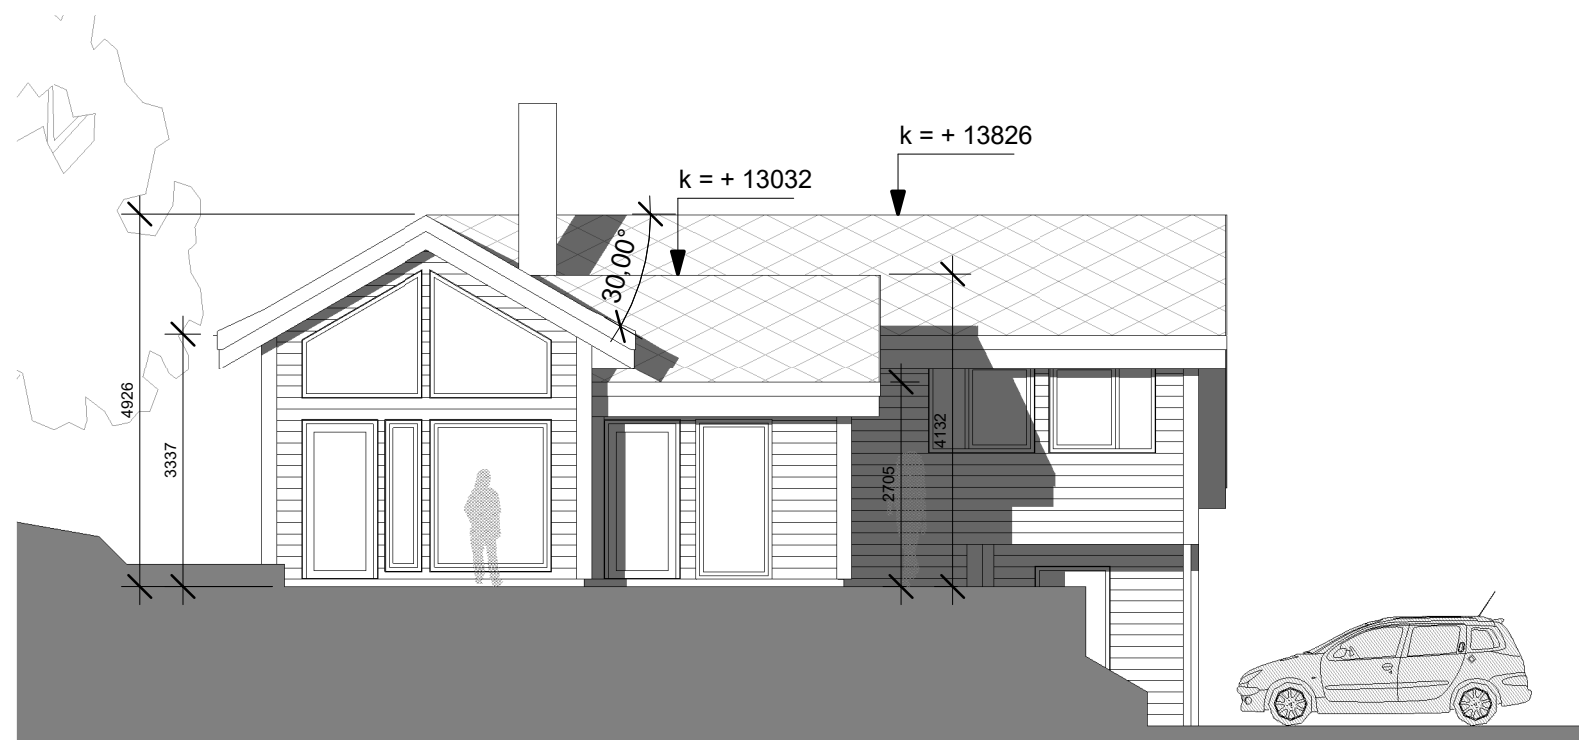


3 Fasade mot sør-vest 1-100
1 : 100

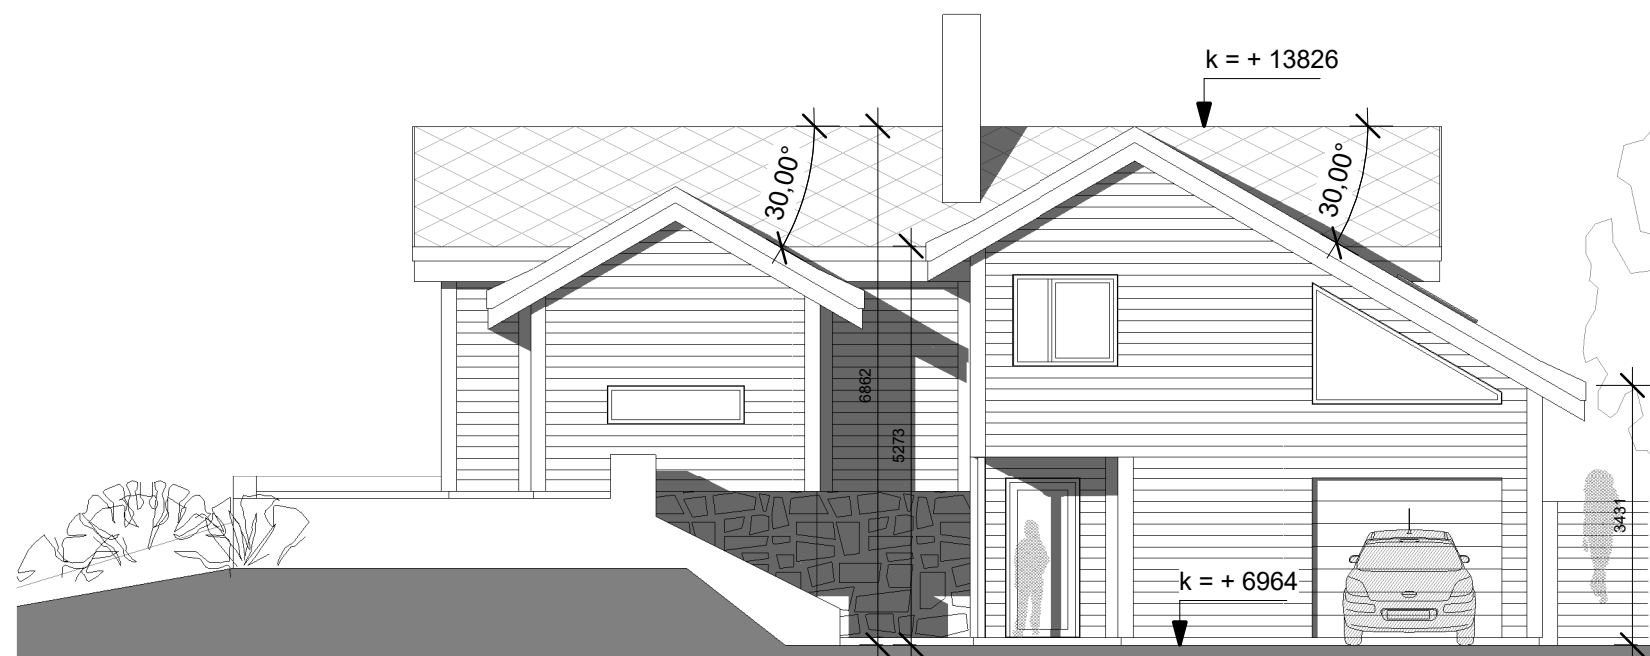


4 Fasade mot sør-øst 1-100
1 : 100

| REV. | DATO | BESKRIVELSE | PJC | PJC |
|------|----------|--|-------|--------|
| | | | TEGN. | KONTR. |
| A | 06.11.20 | Oppdaterte tegningsgrunnlag for søknad | PJC | PJC |

| | | | | |
|------------------------|--|--|--|-------------|
| HUS 3 | ARKITEKTKONTORET BØRTVEIT & CARLSEN AS HAGELLIA 6 · 5914 ISDALSTØ TELEFON 400 41 614 post@arkbc.no | | | |
| PROSJEKT-NR.: 20011 | | | | |
| TEGNET AV: MH/PJC | | | | |
| KONTR. AV: PJC | | | | |
| ARKSTØRRELSE: A3 | TILTAKSHAVER: Dacosta Holding AS | | | |
| MALESTOKK: 1 : 100 | GNR. / BNR.: 132/35 | | | |
| DATO: 02.11.2020 | PROSJEKTNAMN: Boliger Utkilen - HUS 3 | | | |
| For søknad | | | | |
| TEGNINGSNUMMER: A1-501 | TEGNINGSNAMN: Fasader - HUS 3 | | | REVISJON: A |

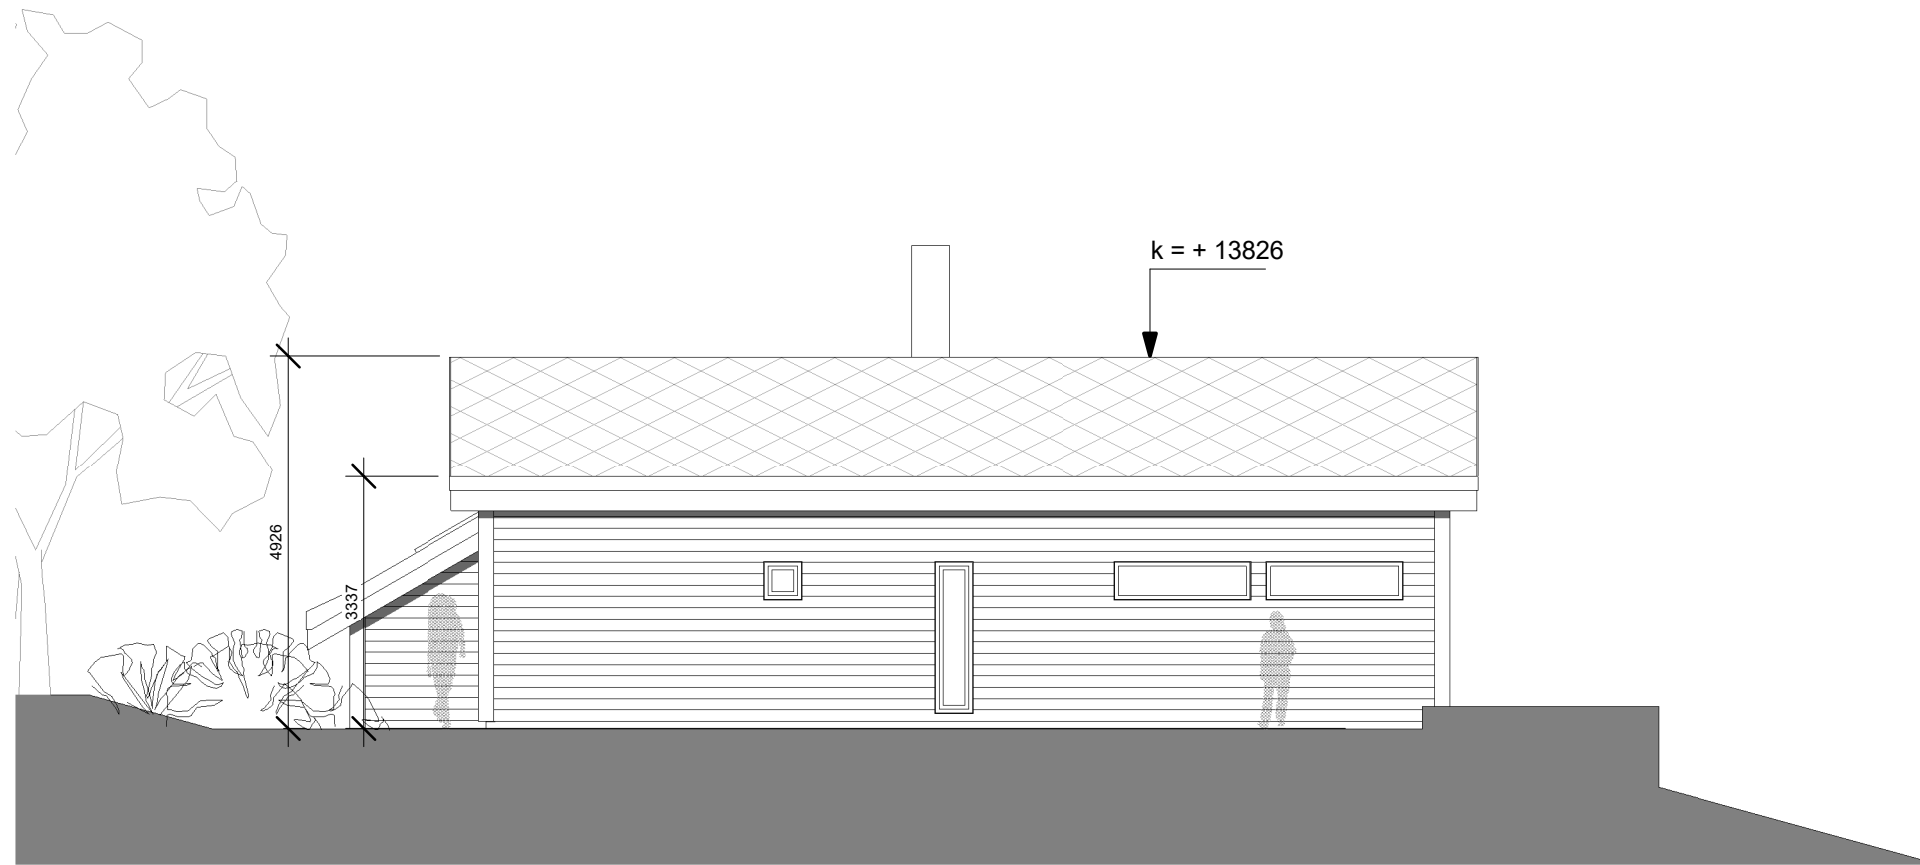


1 Fasade mot nord-vest 1-100
1 : 100

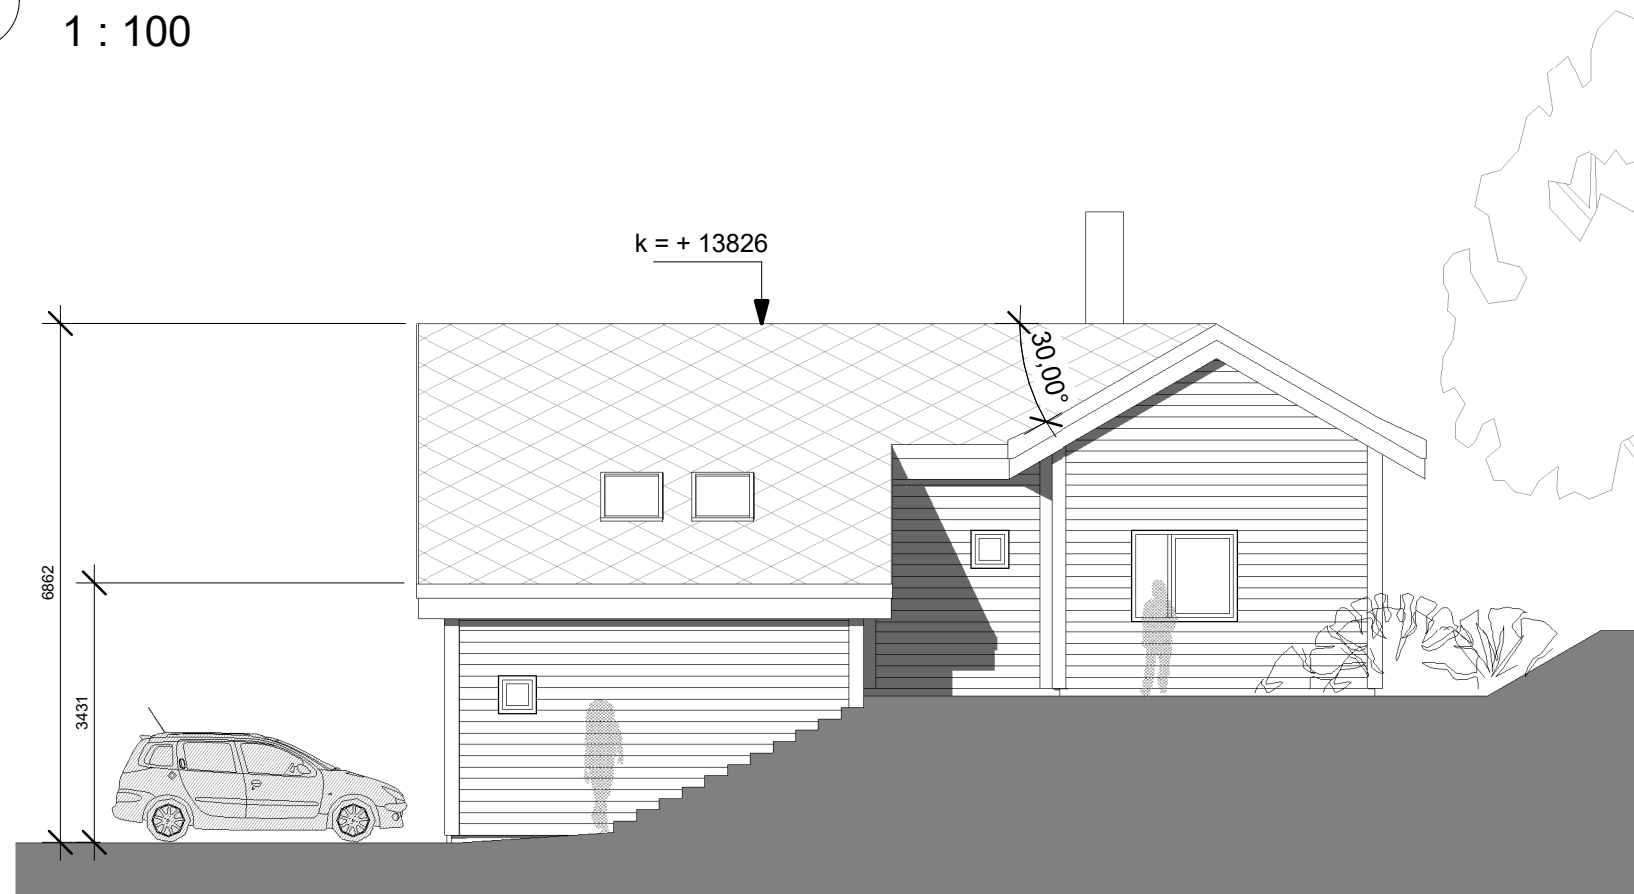


2 Fasade mot nord-øst 1-100
1 : 100

| REV. | DATO | BESKRIVELSE | PJC | PJC |
|------|----------|--|-------|--------|
| | | | TEGN. | KONTR. |
| A | 06.11.20 | Oppdaterte tegningsgrunnlag for søknad | PJC | PJC |

| | | | | |
|------------------------|--|-------------|--|--|
| HUS 3 | ARKITEKTKONTORET BØRTVEIT & CARLSEN AS HAGELLIA 6 · 5914 ISDALSTØ TELEFON 400 41 614 post@arkbc.no | | | |
| PROSJEKT-NR.: 20011 | | | | |
| TEGNET AV: MH/PJC | TILTAKSHAVER: Dacosta Holding AS | | | |
| KONTR. AV: PJC | GNR. / BNR.: 132/35 | | | |
| ARKSTØRRELSE: A3 | PROSJEKTNAVN: Boliger Utkilen - HUS 3 | | | |
| MALESTOKK: 1 : 100 | | | | |
| DATO: 02.11.2020 | | | | |
| For søknad | | | | |
| TEGNINGSNUMMER: A1-502 | TEGNINGSNAVN: Fasader - HUS 3 | REVISJON: A | | |

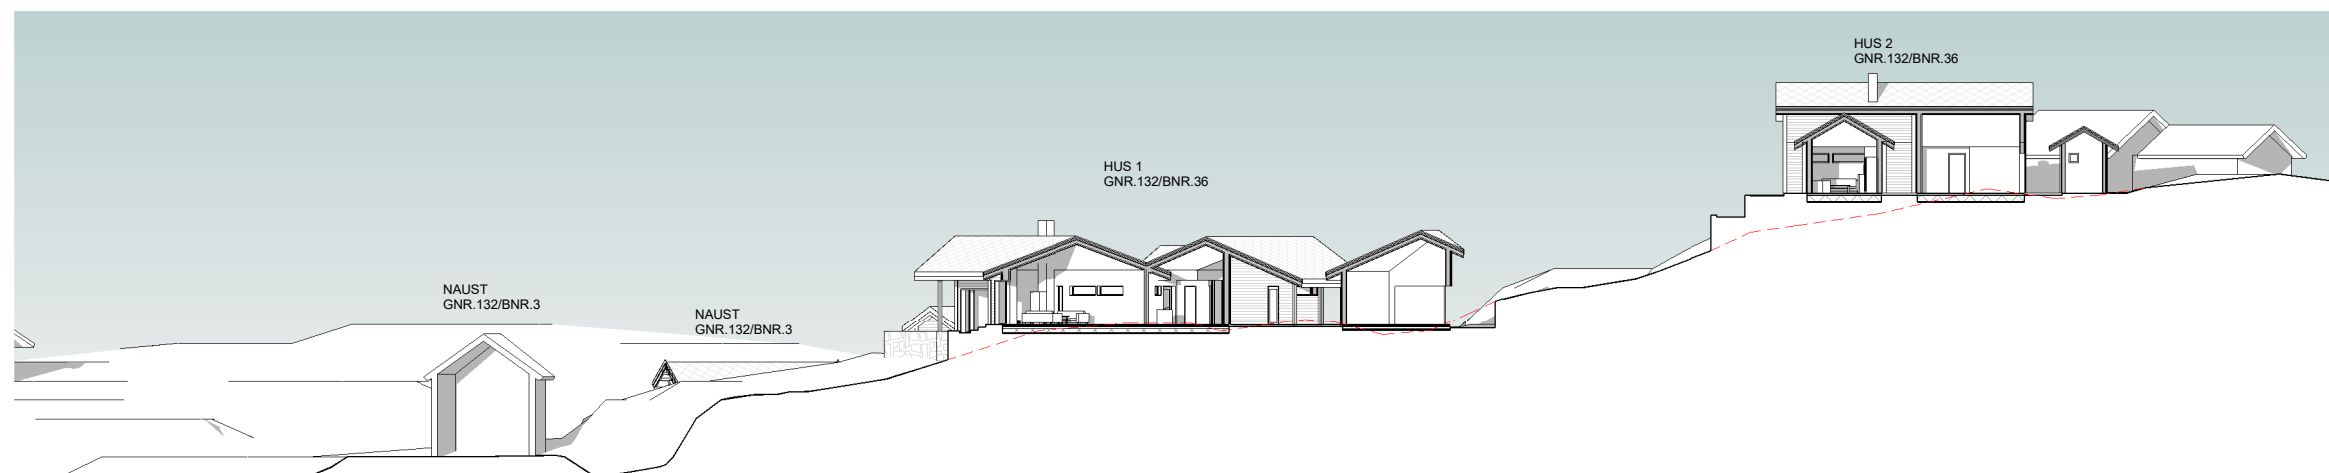




1 Terrengsnitt 1-1
1 : 200

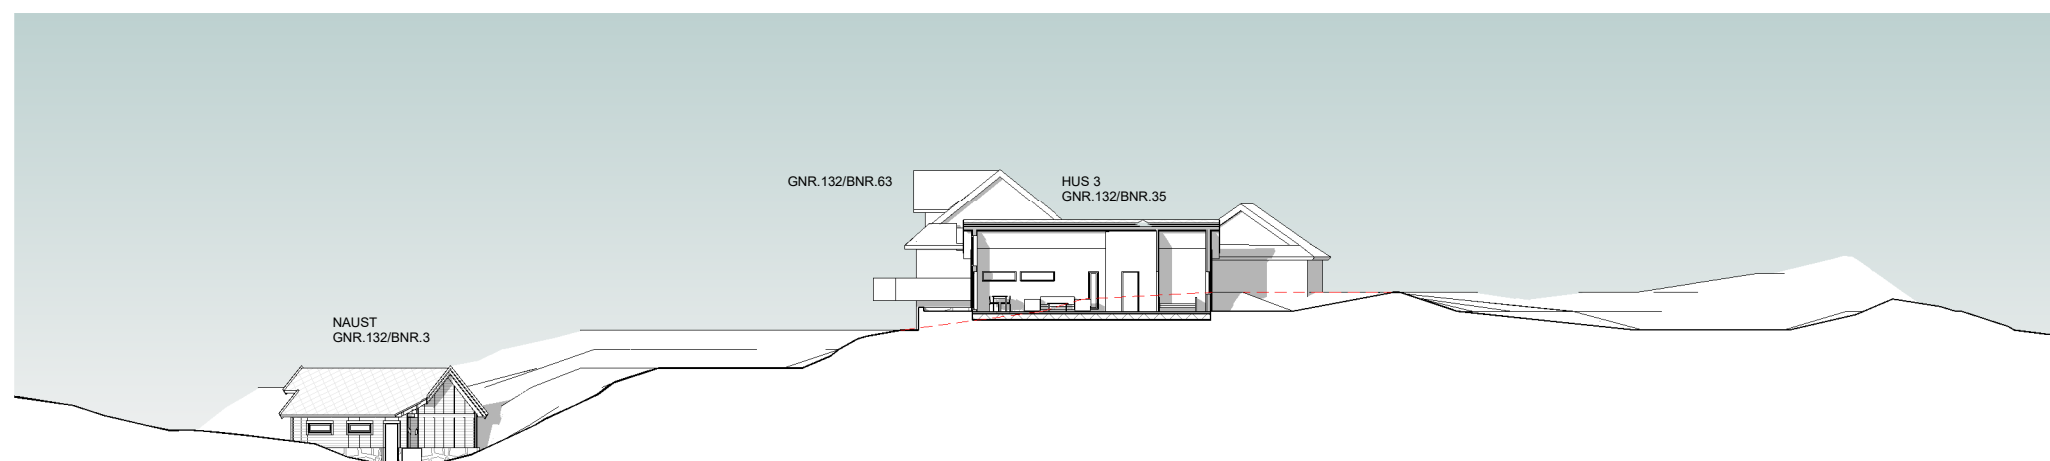

2 Terrengsnitt 2-2
1 : 200

MÅLESTOKK 1:200 v/ARKSTR. A1
MÅLESTOKK 1:400 v/ARKSTR. A3

| REV. | DATE | BESKRIVELSE | TEGN. | SKISST. |
|------------------------|------|--|-------|---------|
| Fellestegning | | ARKITEKTKONTORET BØRTVEIT & CARLSEN AS | | |
| PROSJEKTNR. 20011 | | HAGELLIA 6 - 5914 ISDALSTØ | | |
| TEGNET AV MHP/JAC | | TELEFON: 482 41 614 | | |
| KORR. AV PJC | | post@arbc.no | | |
| REVISJON/REVISOR: A1 | | KUNNSKAP: Dacosta Holding AS | | |
| MÅLESTOKK: 1:200 | | DATE: 06.11.2020 | | |
| PROSJEKT: 132/35 og 36 | | PROSJEKTLEDER: Boliger Utkilen | | |
| For søknad | | TEGNERNAMN: REVISJON: | | |
| TEGNERNAMN: A1-401 | | Terrengsnitt | | |

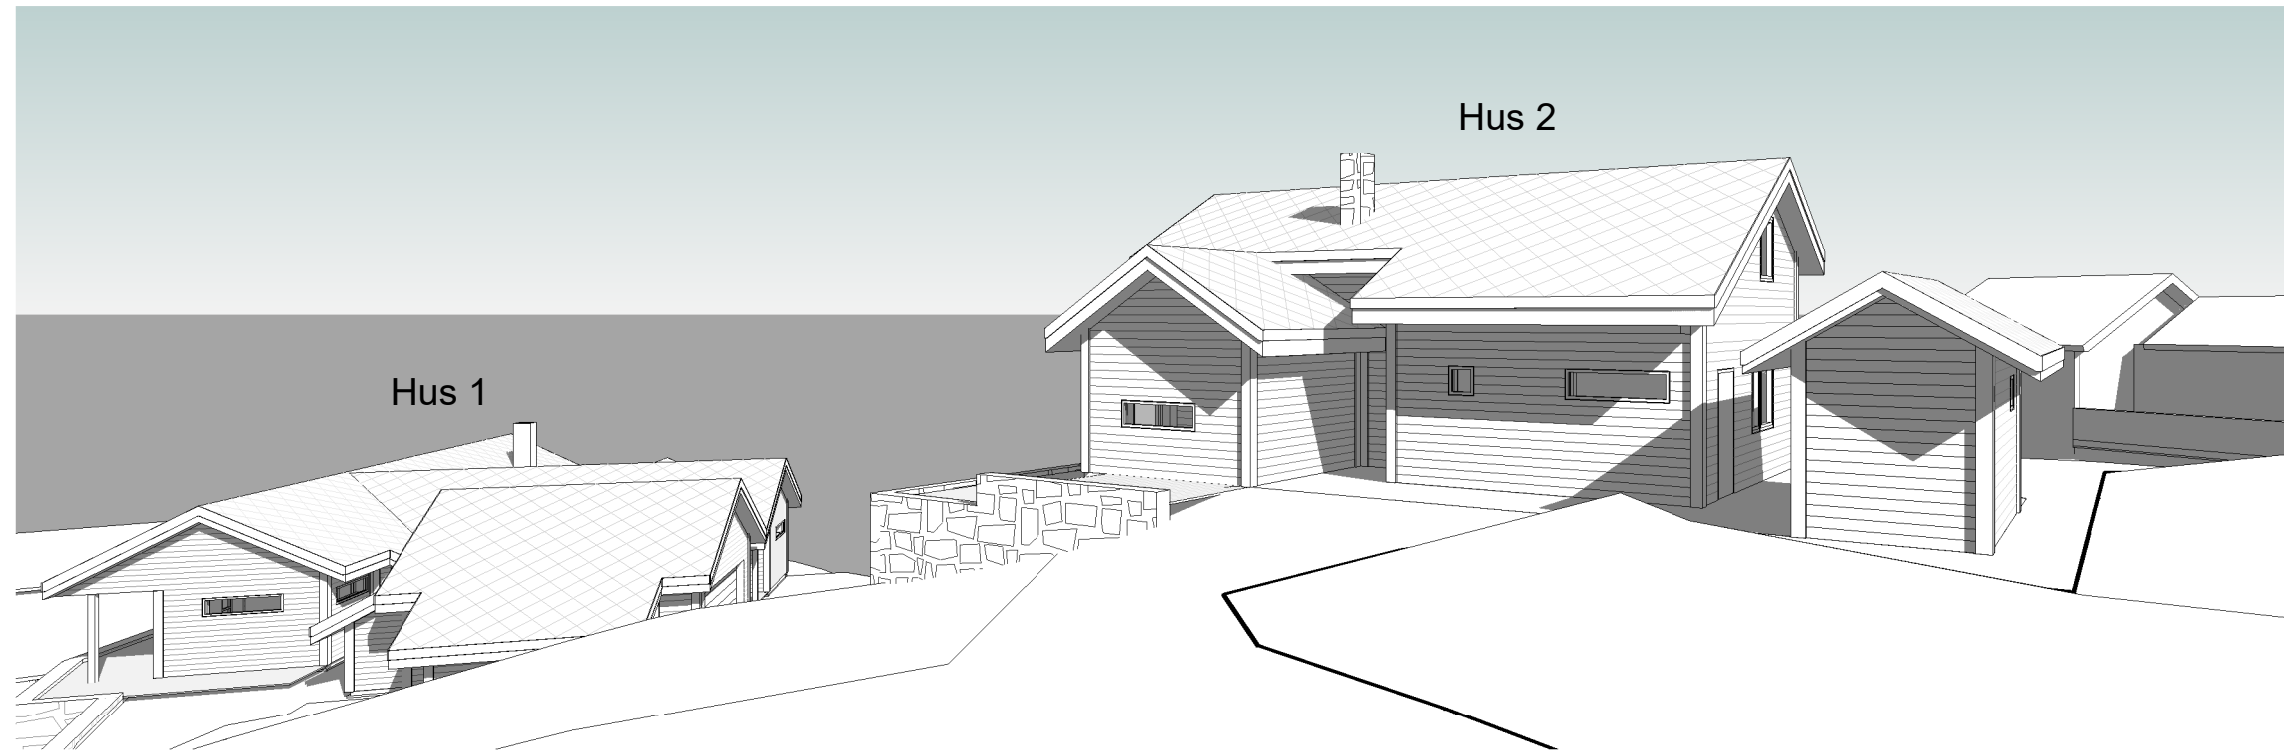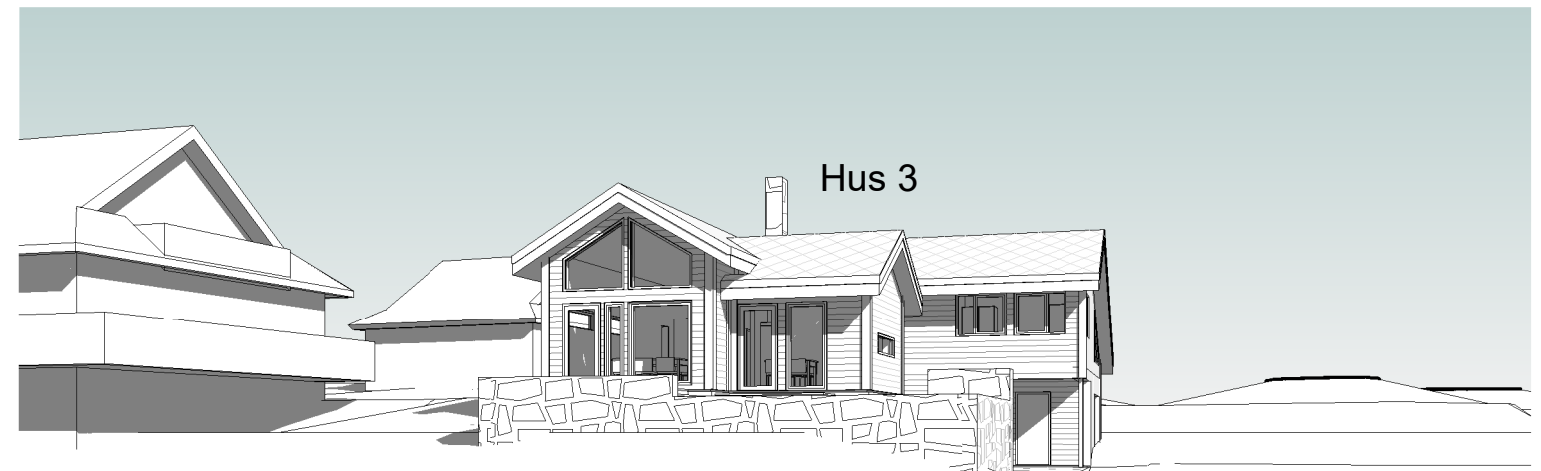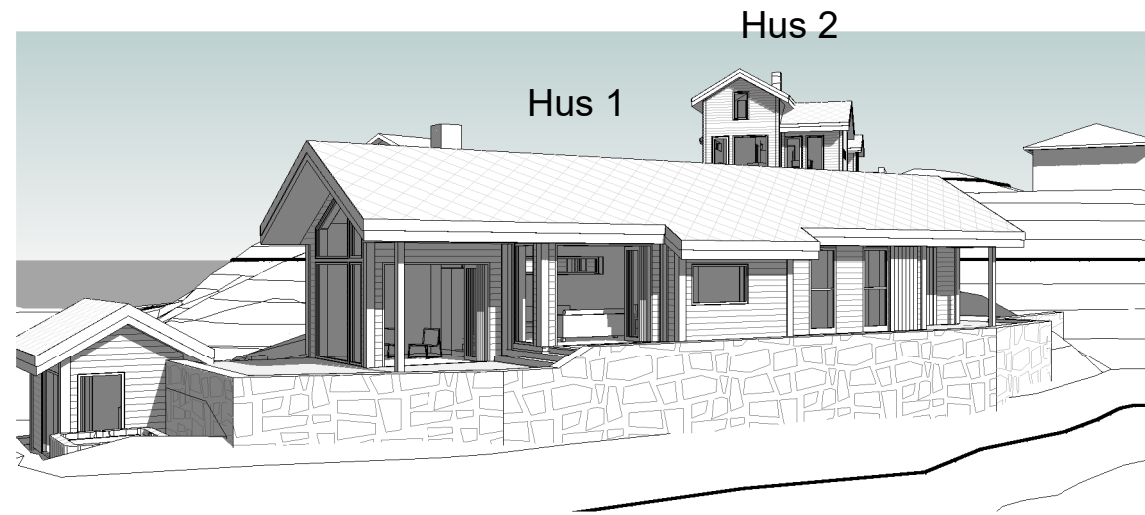

| REV. | DATO | BESKRIVELSE | TEGN. | KONTR. |
|------|------|---|-----------|--------|
| | | Fellestegning | | |
| | | PROSJEKT-NR.: 20011 | | |
| | | TEGNET AV: MH/PJC | | |
| | | KONTR. AV: PJC | | |
| | | ARKSTØRRELSE: A3 | | |
| | | MALESTOKK: | | |
| | | DATO: 06.11.2020 | | |
| | | For søknad | | |
| | | TEGNINGSNUMMER: A1-510 | | |
| | | TEGningsnavn: Perspektiv | | |
| | | ARKITEKTKONTORET BØRTVEIT & CARLSEN AS HAGELLIA 6 · 5914 ISDALSTØ TELEFON 400 41 614 post@arkbc.no | | |
| | | TILTAKSHAVER: Dacosta Holding AS | | |
| | | GNR. / BNR.: 132/35 og 36 | | |
| | | PROSJEKTNAMN: Boliger Utkilen | | |
| | | | REVISJON: | |

