


MÅLESTOKK 1:500 v/ARKSTR. A1  
 MÅLESTOKK 1:1000 v/ARKSTR. A3



REV	DATE	REVISJON	REV	DATE	REVISJON
A	06.11.20	Oppdaterte tegningsgrunnlag for søknad	PJC		PJC
Fellestegning PROSJEKTNR. 20011 TEGNER ARK MHP/JAC KONTOR ARK PJC ARKIVREF. A1 MÅLESTOKK 1:500 DATE 05.11.2020 For søknad			ARKITEKTKONTORET <b>BØRTVEIT &amp; CARLSEN AS</b> HAGELLIA 6 5914 SØDALSTØ TELEFON 482 41 614 post@brc.no		
A1-001 Situasjonsplan			TILDRAGNING Diacosta Holding AS OMR. OMR. 132/35 og 36 PROSJEKTNR. Boliger Utkilen TEGNINGENOMR. REVISJON		
			A		





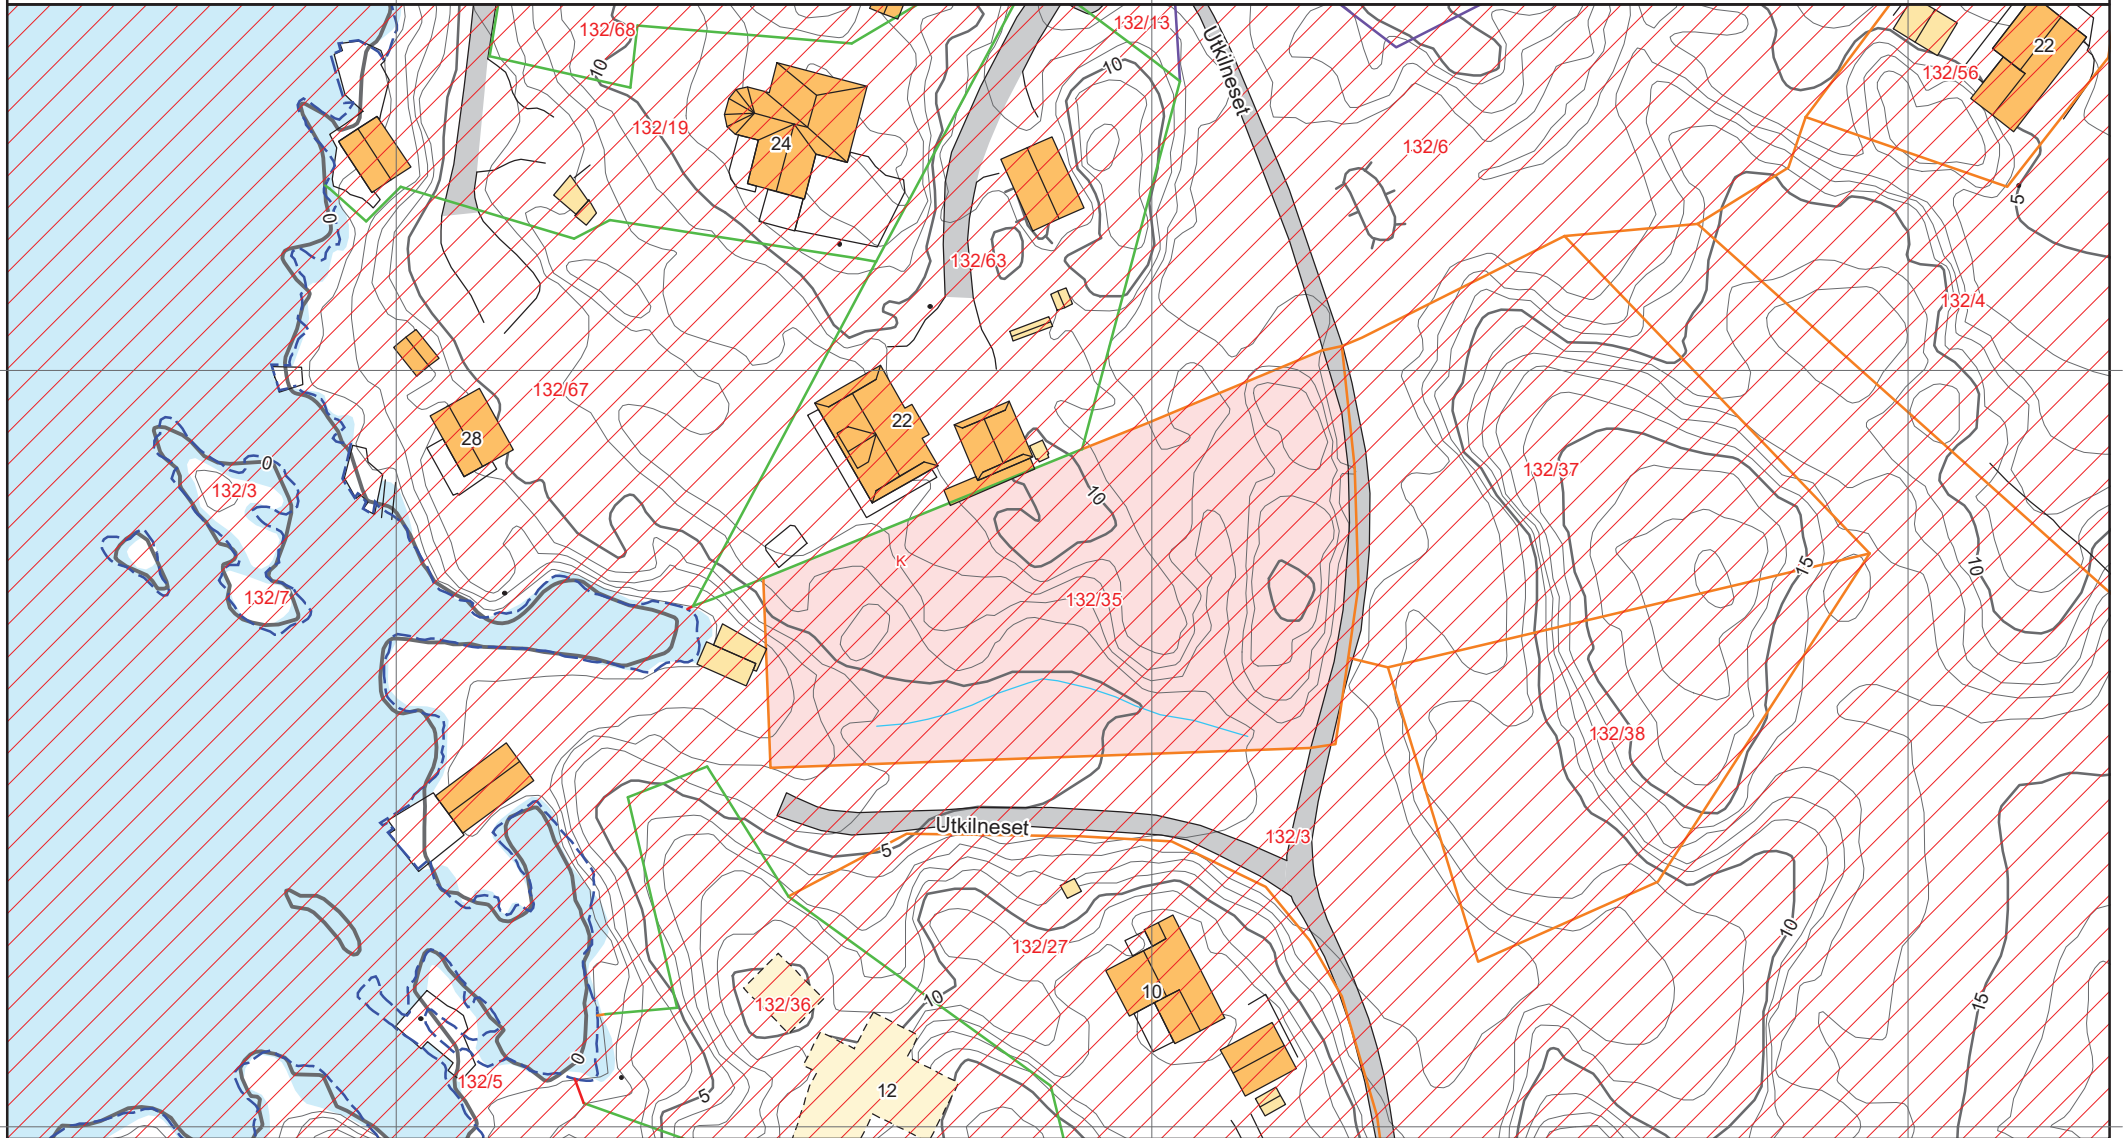





## Eiendomsgrenser

- |   |  |
|---|--|
|  Middels - høy nøyaktighet     |  Vannkant           |
|  Mindre nøyaktig               |  Vegkant            |
|  Lite nøyaktig                 |  Fiktiv grenselinje |
|  Skissenøyaktighet eller uviss |  Teigdelelinje      |
|  Omtvistet grense              |  Punktfeste         |






## Eiendomsgrenser

- |   |   |
|---|---|
|  Middels - høy nøyaktighet     |  Vannkant           |
|  Mindre nøyaktig               |  Vegkant            |
|  Lite nøyaktig                 |  Fiktiv grenselinje |
|  Skissenøyaktighet eller uviss |  Teigdelelinje      |
|  Omtvistet grense              |  Punktfeste         |



Målestokk 1:1000

Dato: 2.11.2020

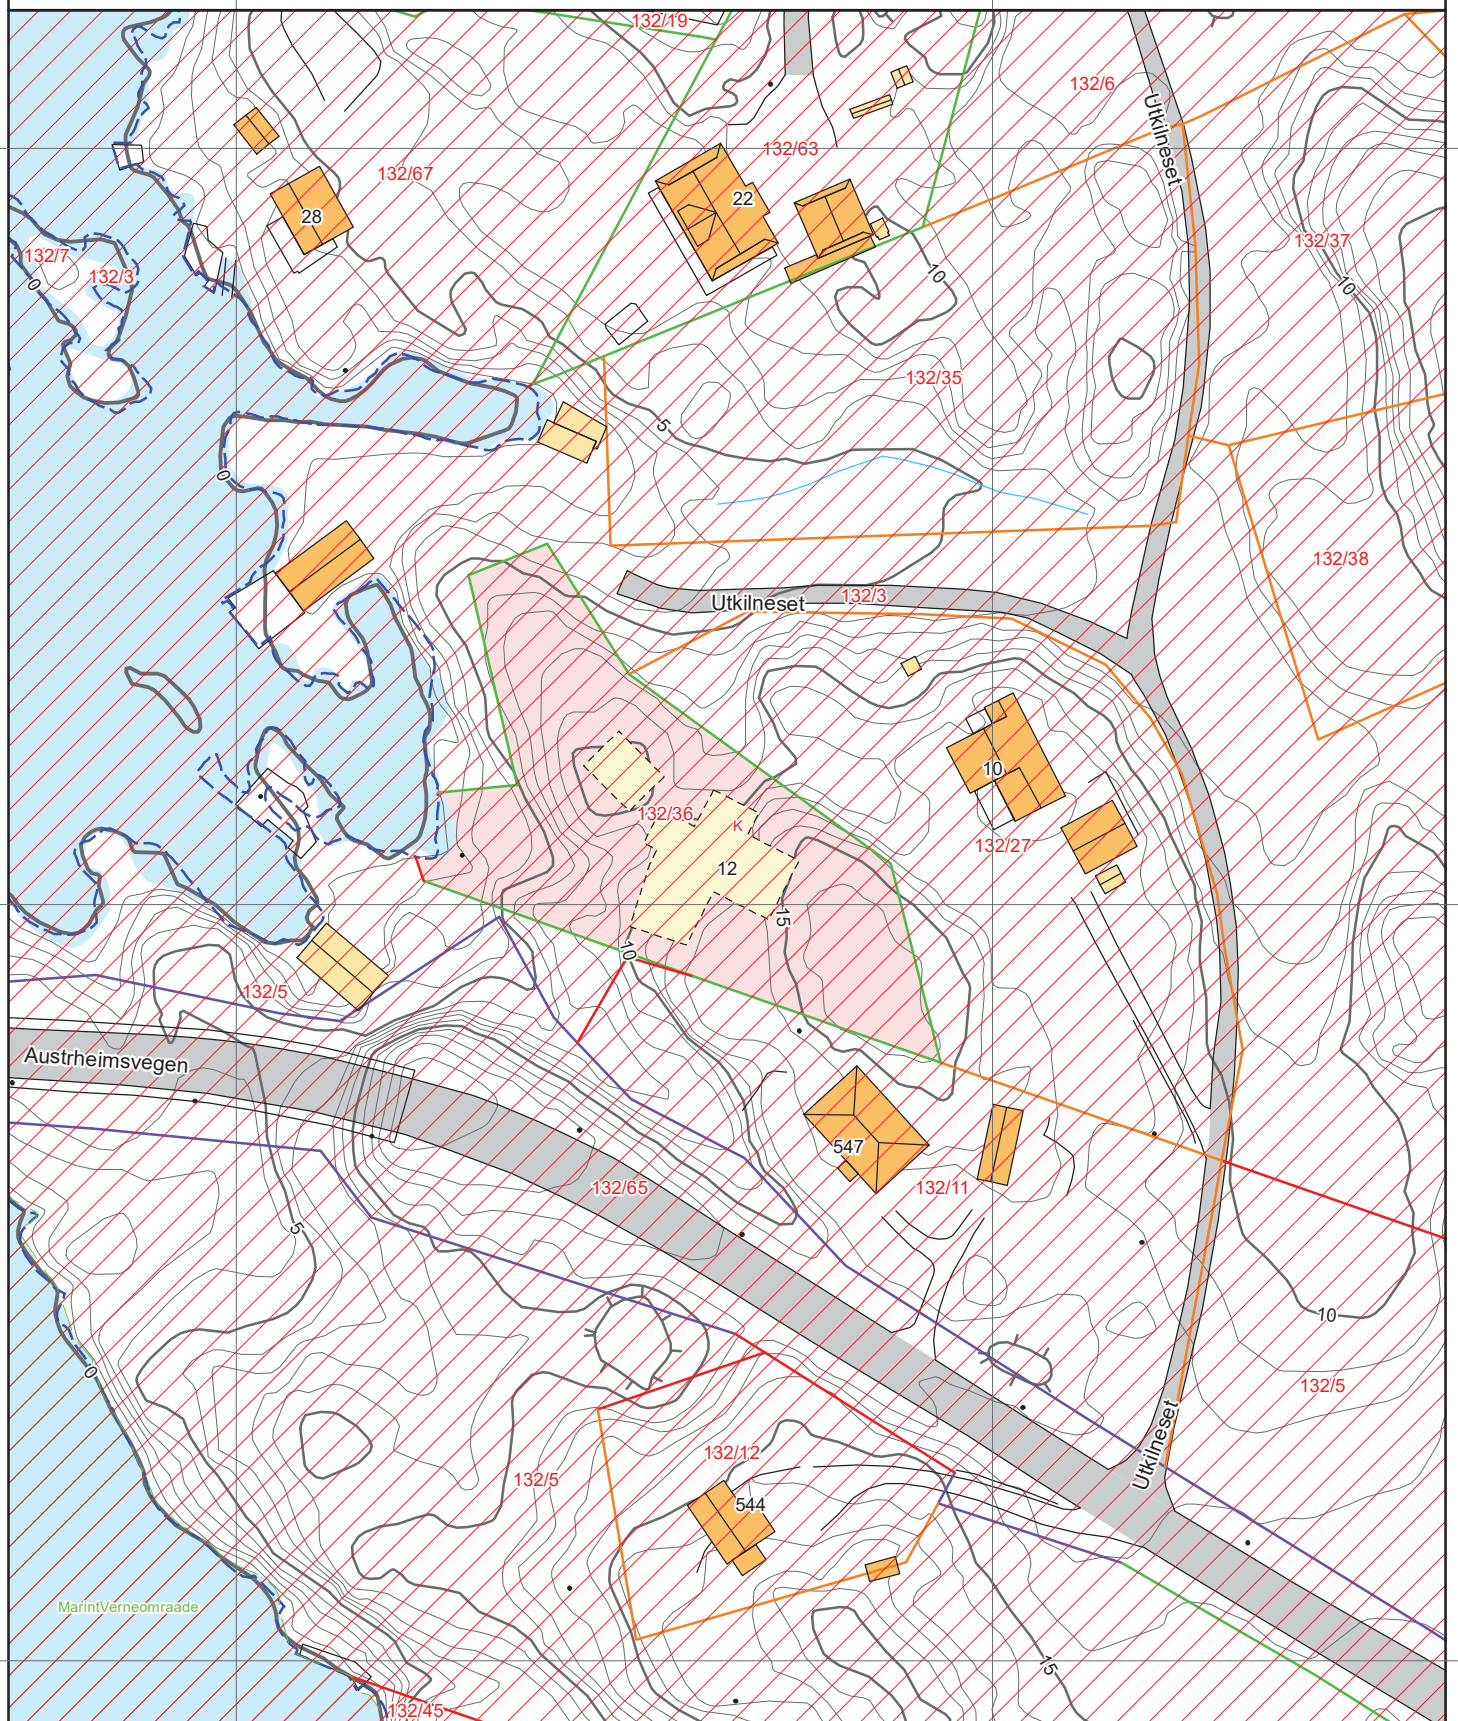



0 25 50 m


Kartgrunnlag: Geovekst - 8193

Det tas forbehold om feil og mangler i kartet.  
Kartet kan ikke benyttes i byggesaksbehandling.

## Eiendomsgrenser

- Middels - høy nøyaktighet
- Mindre nøyaktig
- Lite nøyaktig
- Skissenøyaktighet eller uvis
- Omtvistet grense
- - - Vannkant
- - - Vegkant
- - - Fiktiv grenselinje
- - - Teigdelelinje
- - - Punktfeste

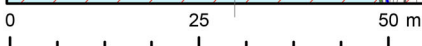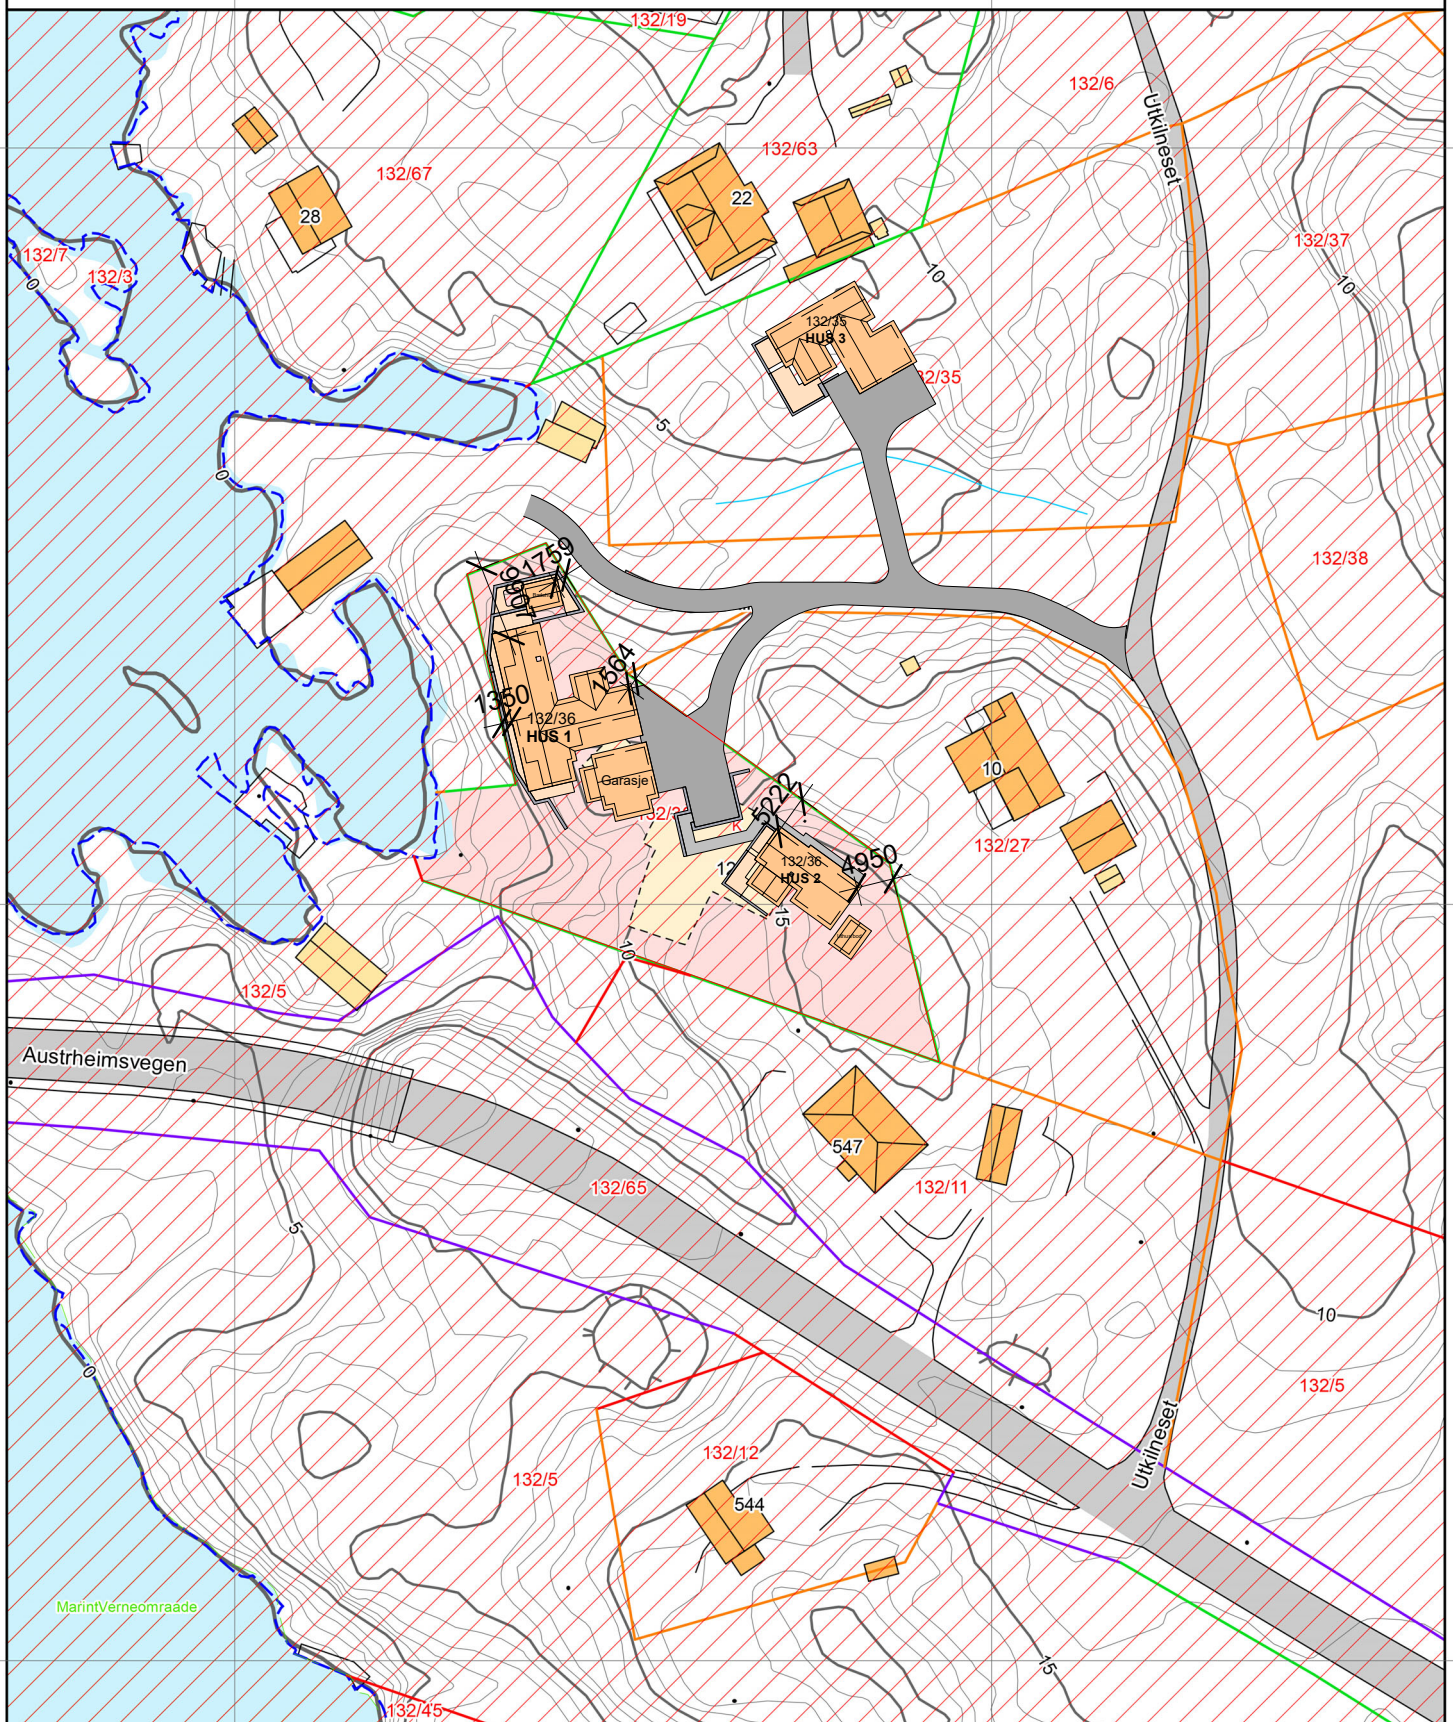


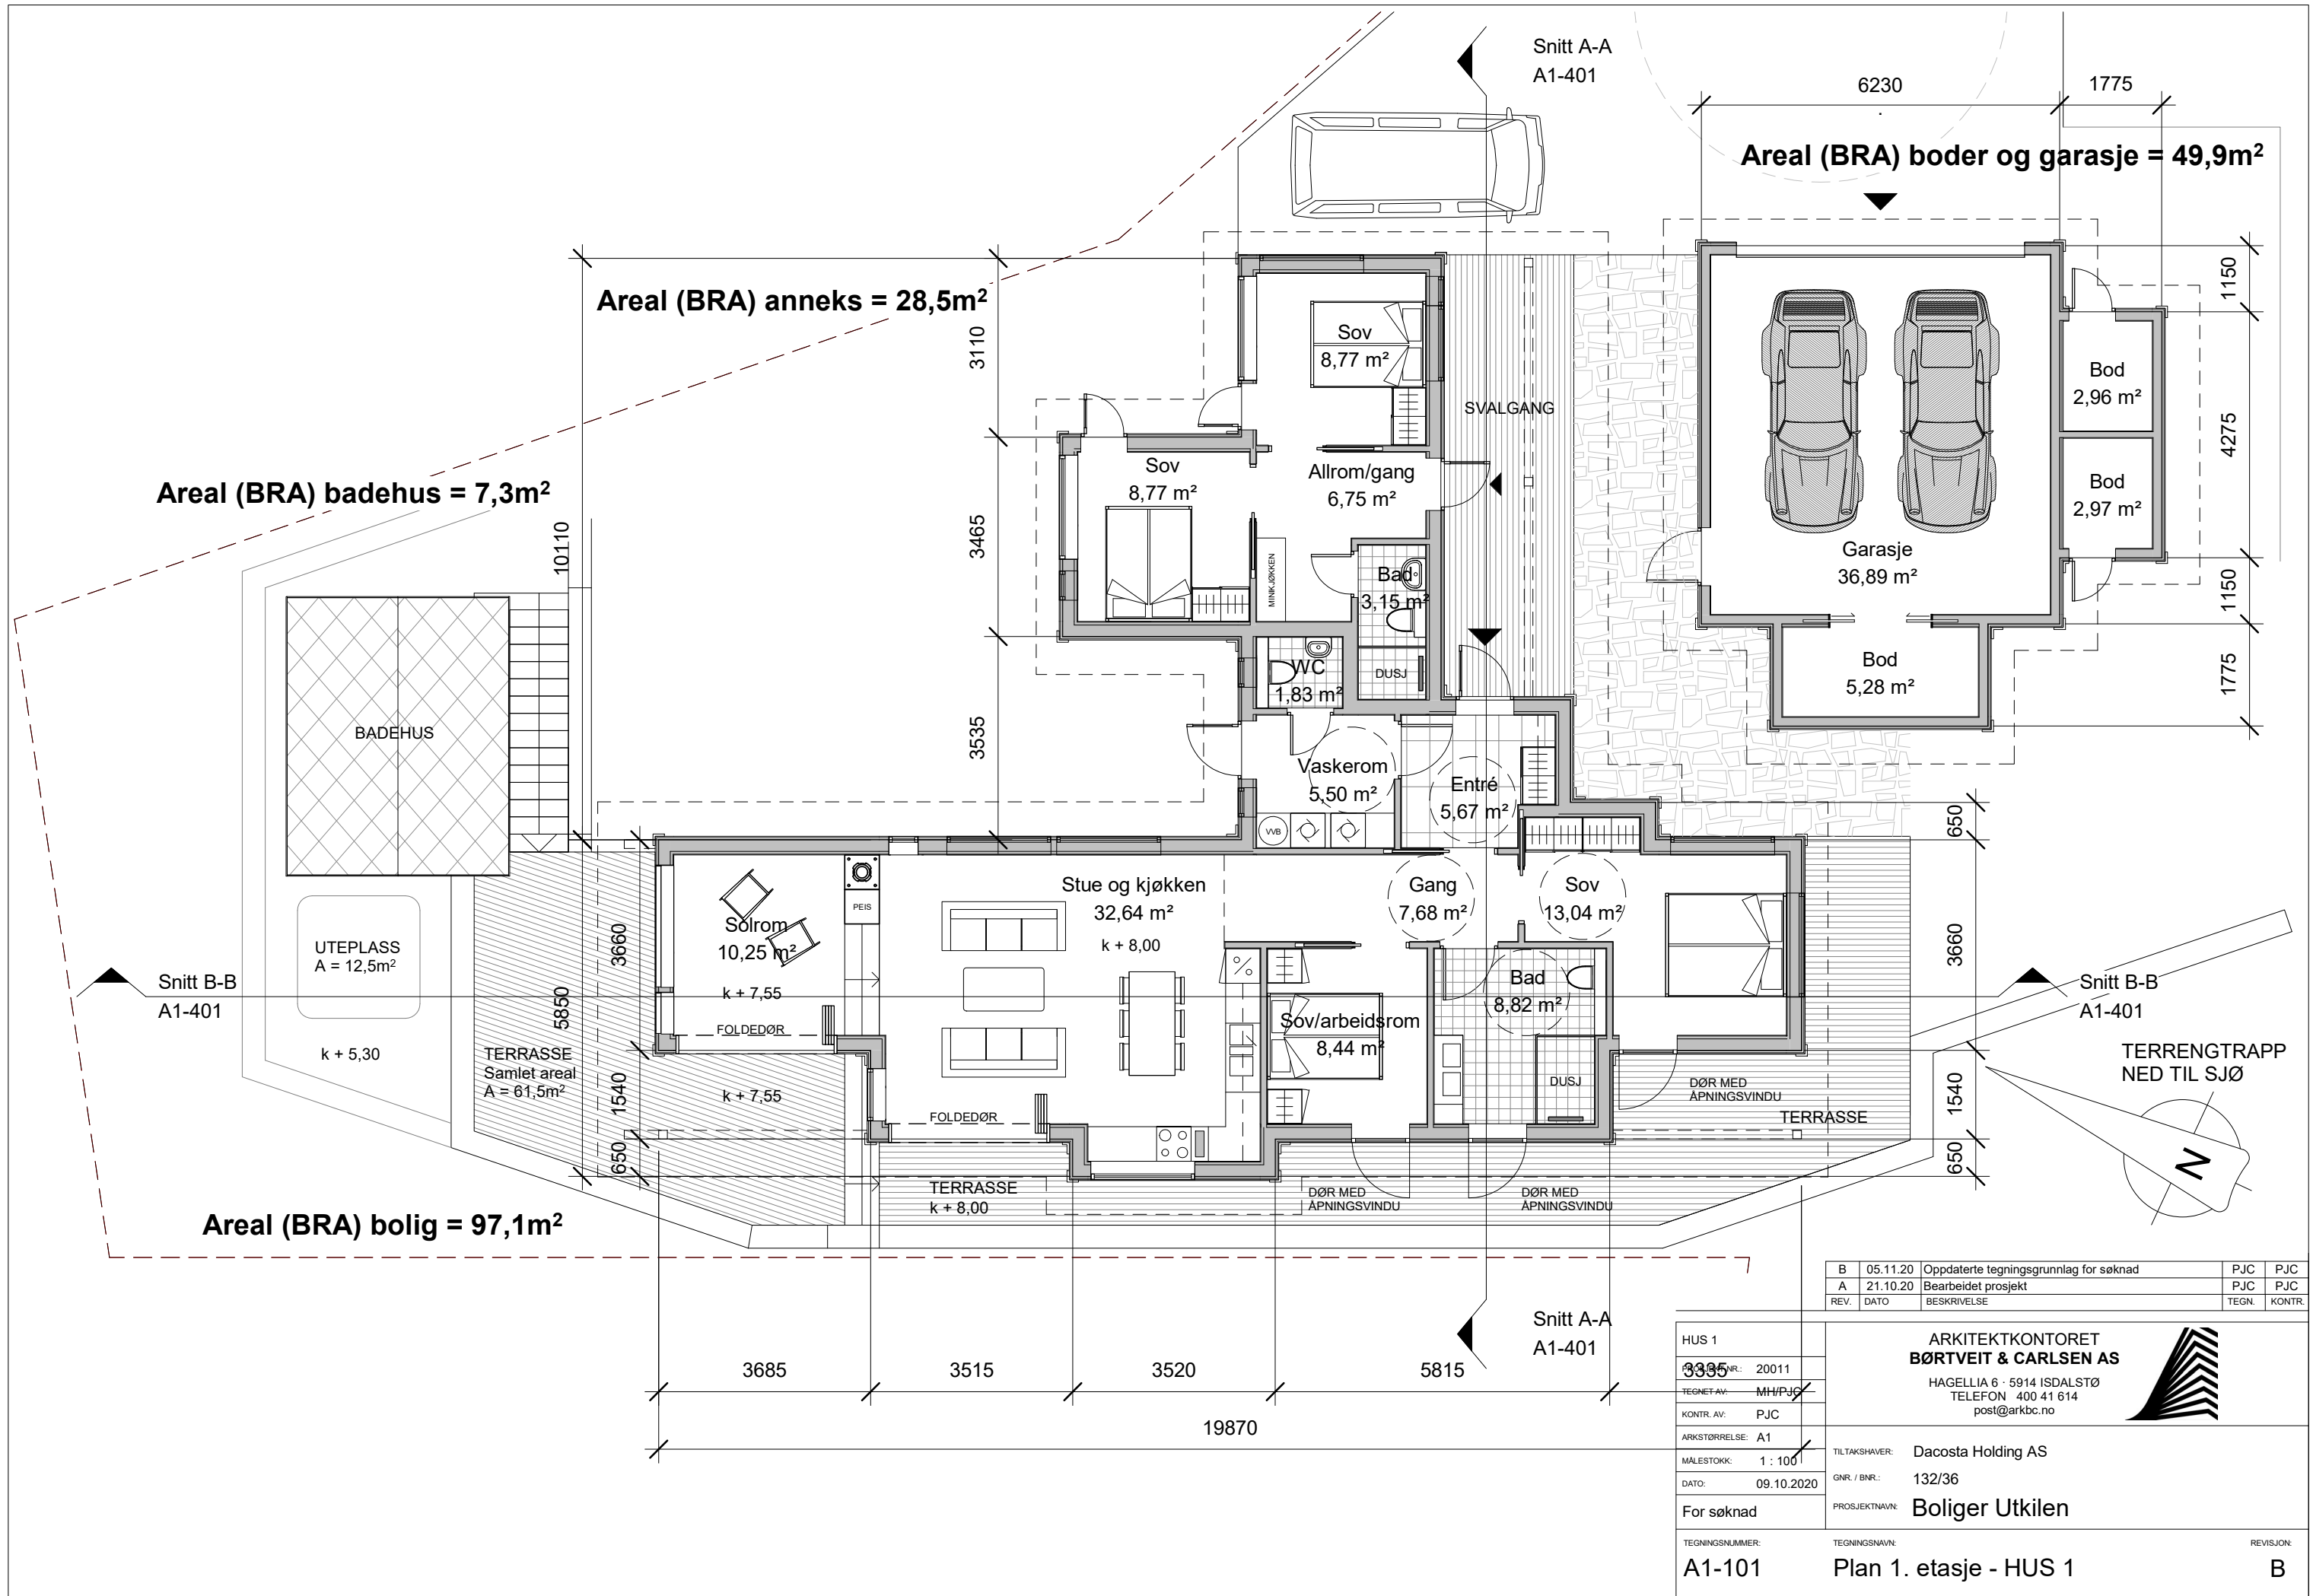


REV.	DATO	BESKRIVELSE	TEGN.	KONTR.
B	05.11.20	Oppdaterte tegningsgrunnlag for søknad	PJC	PJC
A	21.10.20	Bearbeidet prosjekt	PJC	PJC

HUS 1	NR.: 20011
3335	
TEGNET AV:	MH/PJC
KONTR. AV:	PJC
ARKSTØRRELSE:	A1
MALESTOKK:	1 : 100
DATO:	09.10.2020
For søknad	
TEGNINGSNUMMER:	A1-101

ARKITEKTKONTORET <b>BØRTVEIT &amp; CARLSEN AS</b>	
HAGELLIA 6 · 5914 ISDALSTØ	
TELEFON 400 41 614	
post@arkbc.no	
TILTAKSHAVER: Dacosta Holding AS	
GNR. / BNR.: 132/36	
PROSJEKTNAVN: Boliger Utkilen	
TEGNINGSNUMMER: A1-101	REVISJON: B

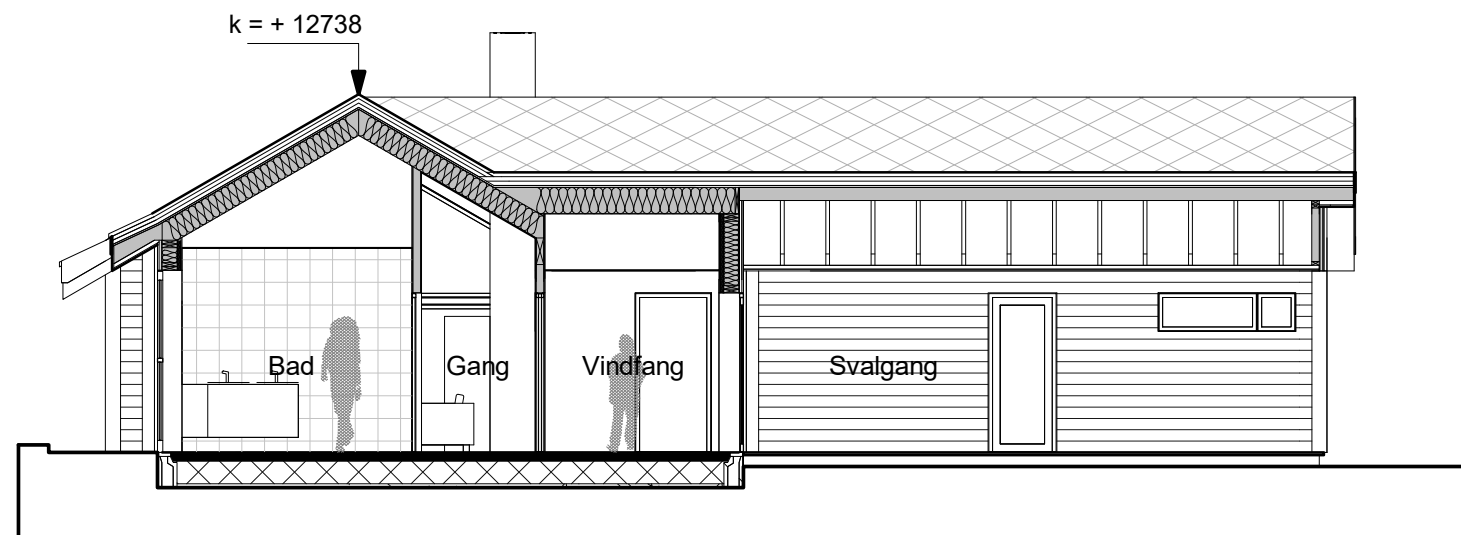


1 Snitt A-A  
1 : 100

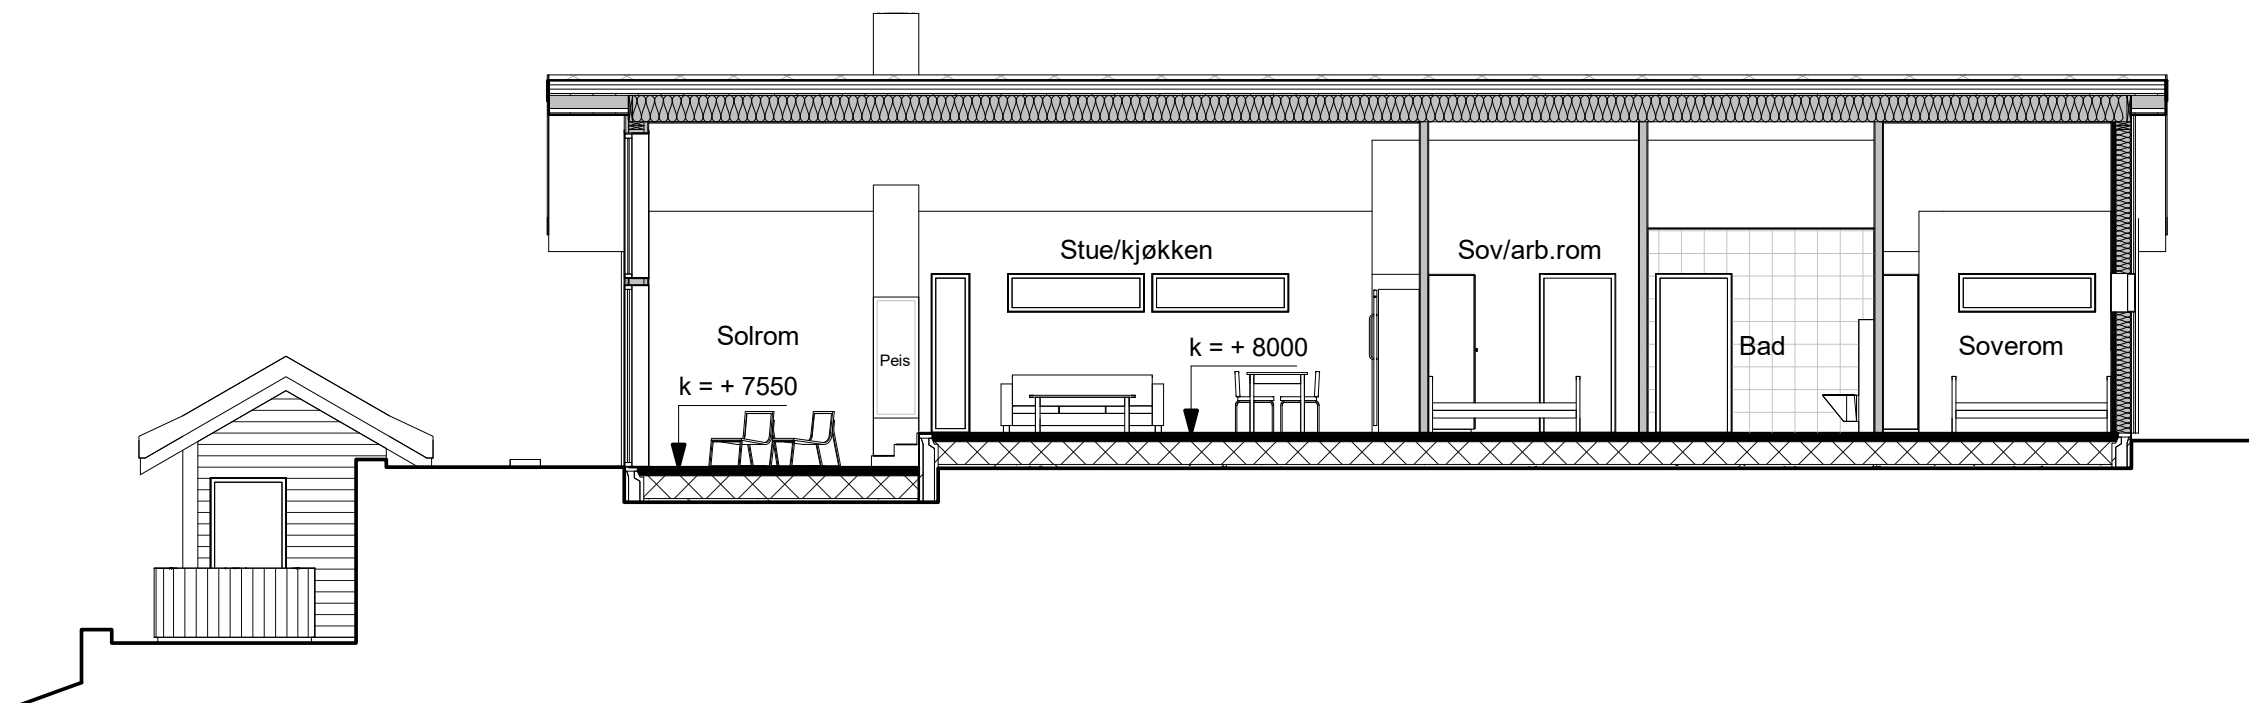


2 Snitt B-B  
1 : 100

REV.	DATO	BESKRIVELSE	TEGN.	KONTR.
HUS 1				
PROSJEKT-NR.:	20011	<b>ARKITEKTKONTORET BØRTVEIT &amp; CARLSEN AS</b> HAGELLIA 6 · 5914 ISDALSTØ TELEFON 400 41 614 post@arkbc.no		
TEGNET AV:	MH/PJC			
KONTR. AV:	PJC			
ARKSTØRRELSE:	A3			
MALESTOKK:	1 : 100	TILTAKEHVER:	Dacosta Holding AS	
DATO:	05.11.2020	GNR. / BNR.:	132/36	
For søknad		PROSJEKTNAVN:	Boliger Utkilen	
TEGNINGSNUMMER:	A1-401	TEGNINGSNAVN:	Snitt - HUS 1	REVISJON:

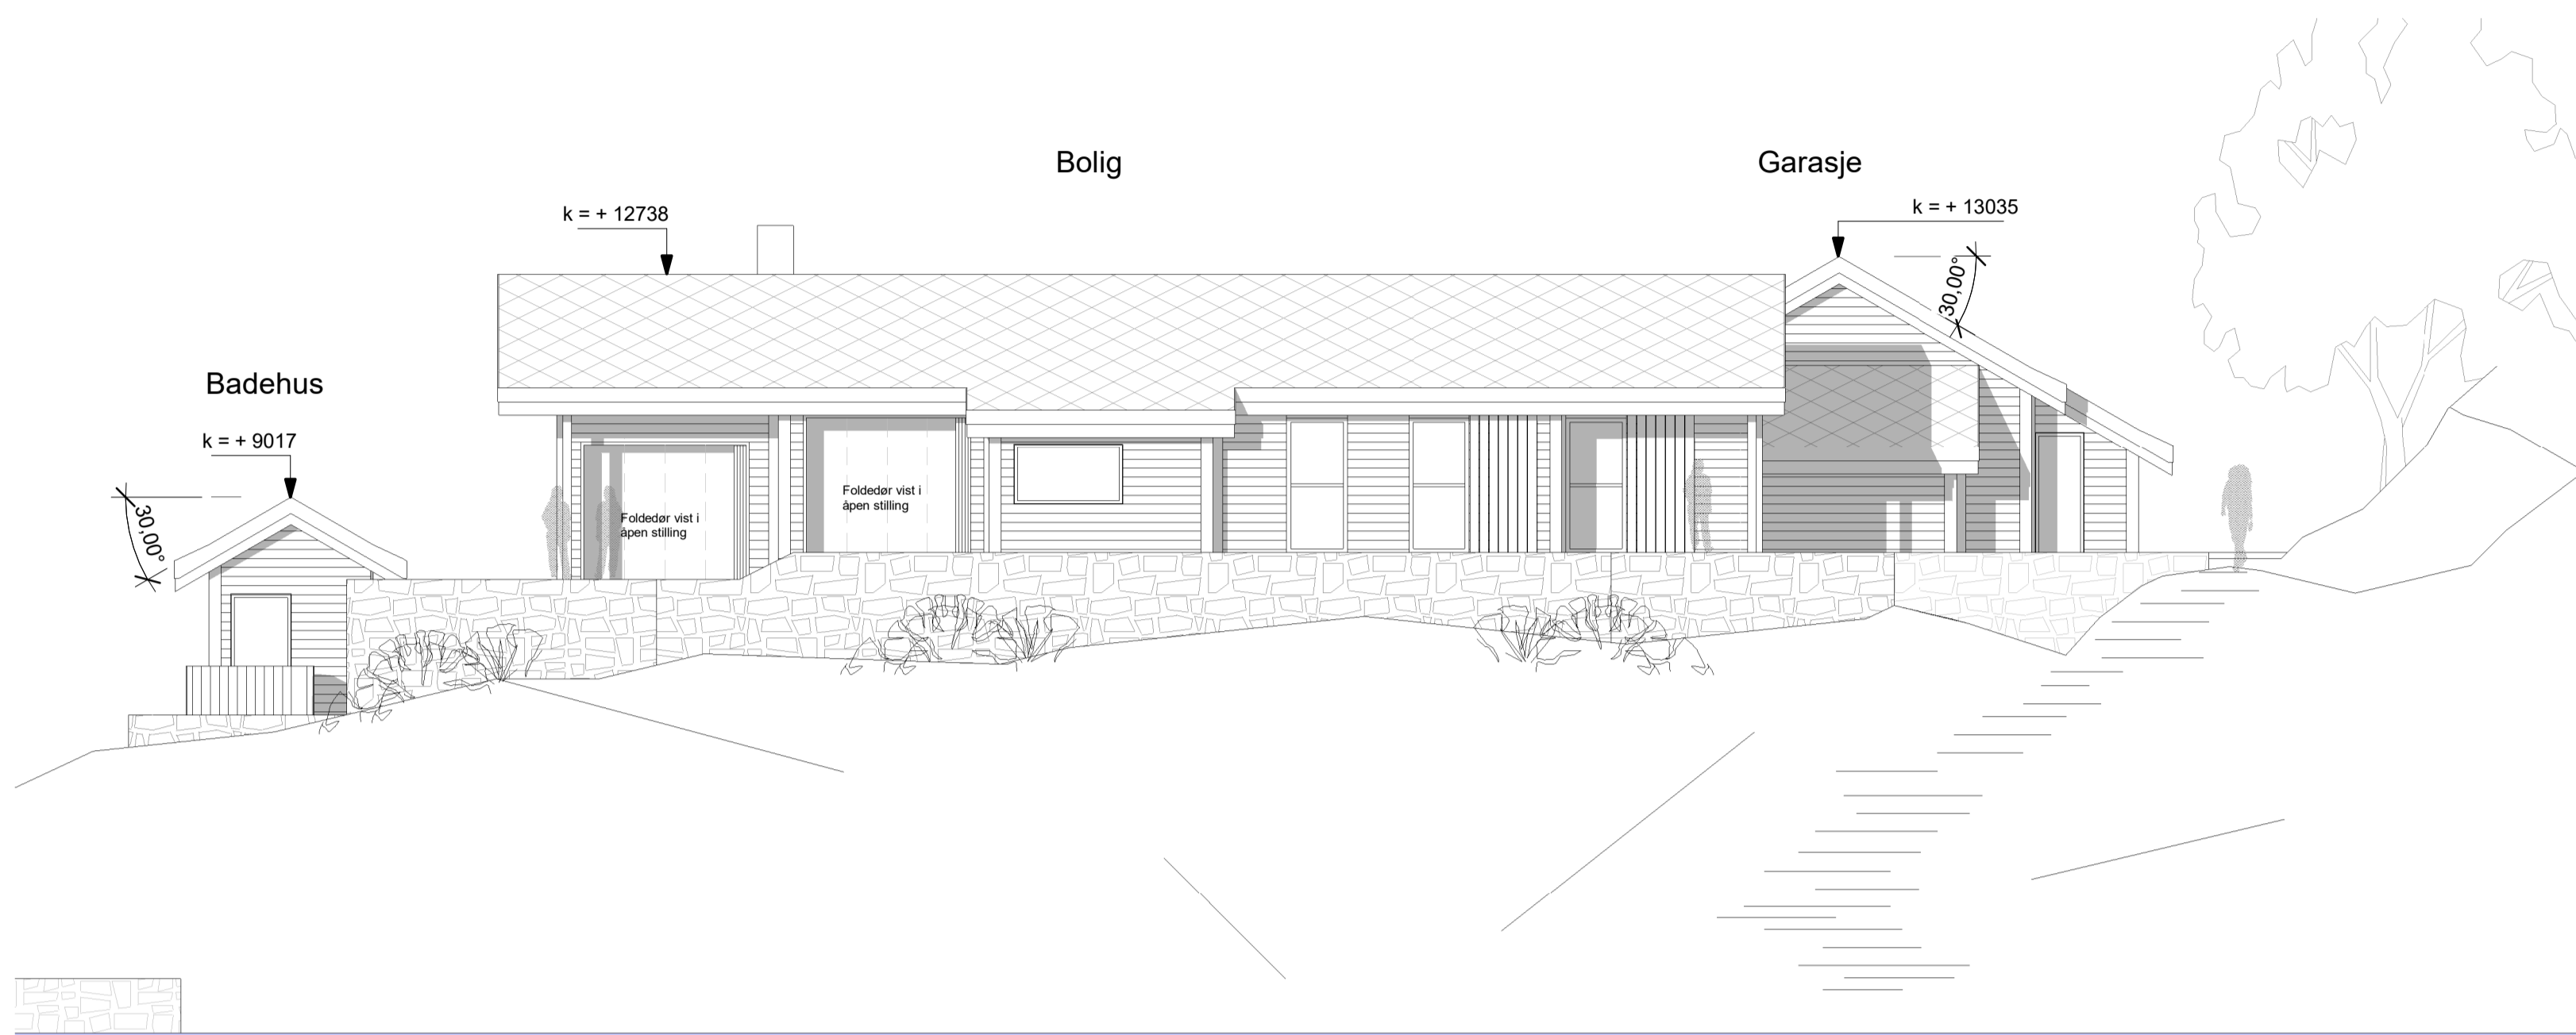

FASADE MOT VEST

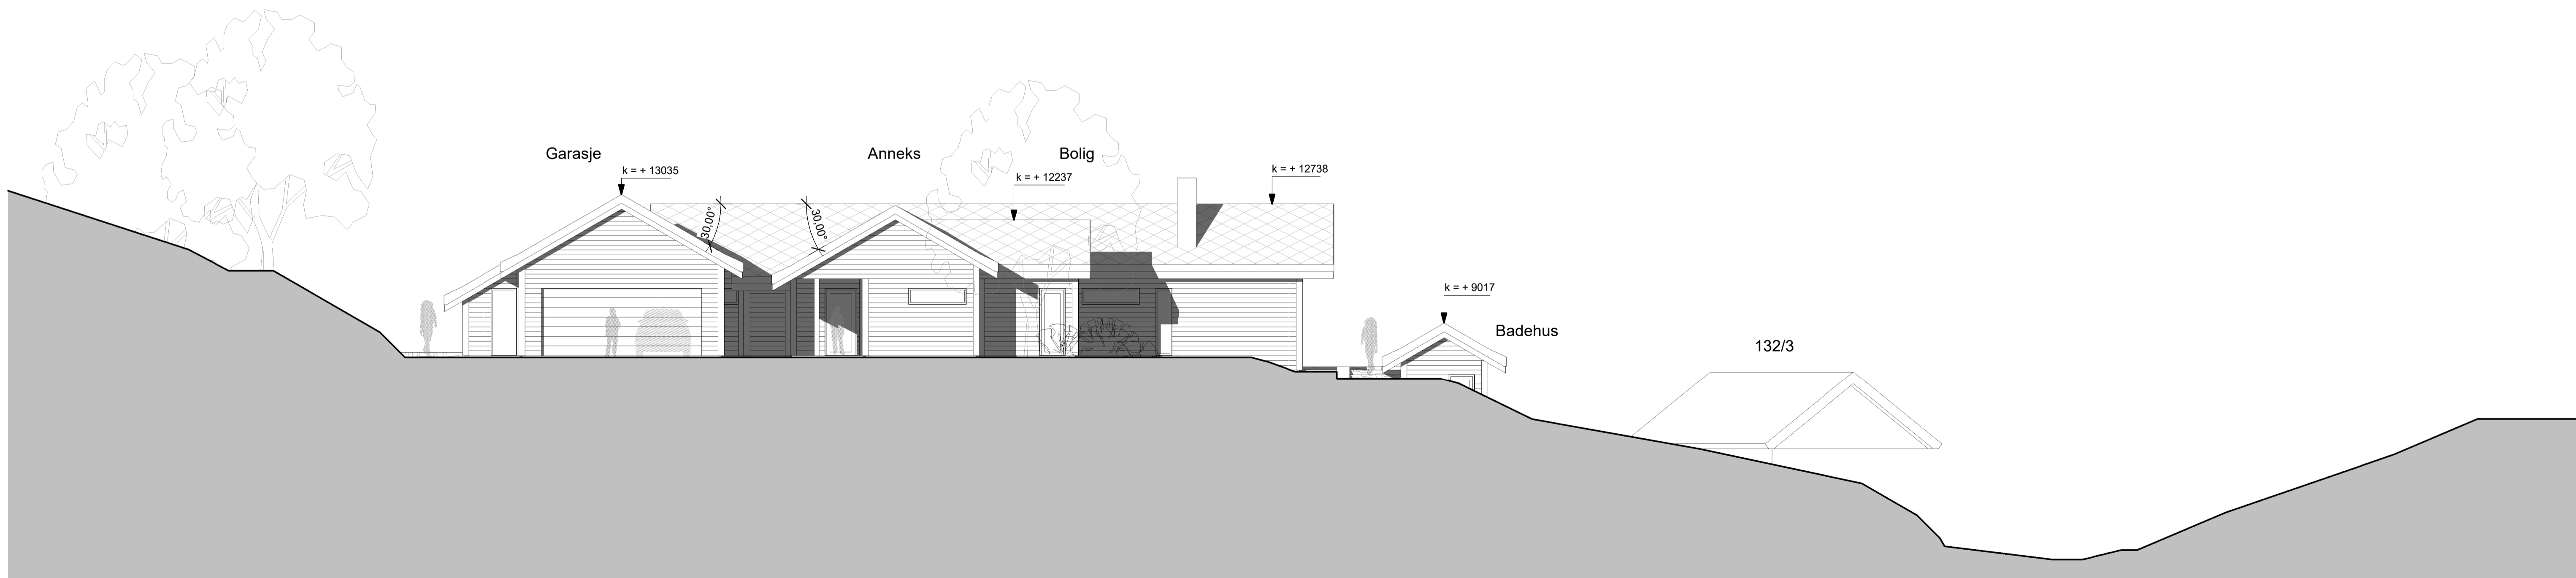


FASADE MOT ØST


B	05.11.20	Oppdaterte tegningsgrunnlag for søknad	PJC	PJC
A	21.10.20	Bearbeidet prosjekt	PJC	PJC
REV	DATE	BESKRIVELSE	TEGN	KONTR.
HUS 1 PROSJEKTNR: 20011 TEKNETAV: M4/PJC KONTR. AV: PJC ANNOTASJELISTE: A1 MÅLSTOKK: 1 : 100 DATO: 09.10.2020 For søknad			ARKITEKTKONTORET <b>BØRTVEIT &amp; CARLSEN AS</b> HAGELLIA 6 · 5914 ISDALSTØ TELEFON: 400 41 614 bost@arkstc.no	
TITTEL/PROSJEKT: Dato: 09.10.2020 For søknad			Dacosta Holding AS 132/36 Boliger Utken	
TEKNISKEINNHOLD A1-501			TEKNISKEINNHOLD Fasader - HUS 1	
			REVISJON	
			B	

MÅLESTOKK 1:100 v/ARKSTR. A1.  
MÅLESTOKK 1:200 v/ARKSTR. A3.



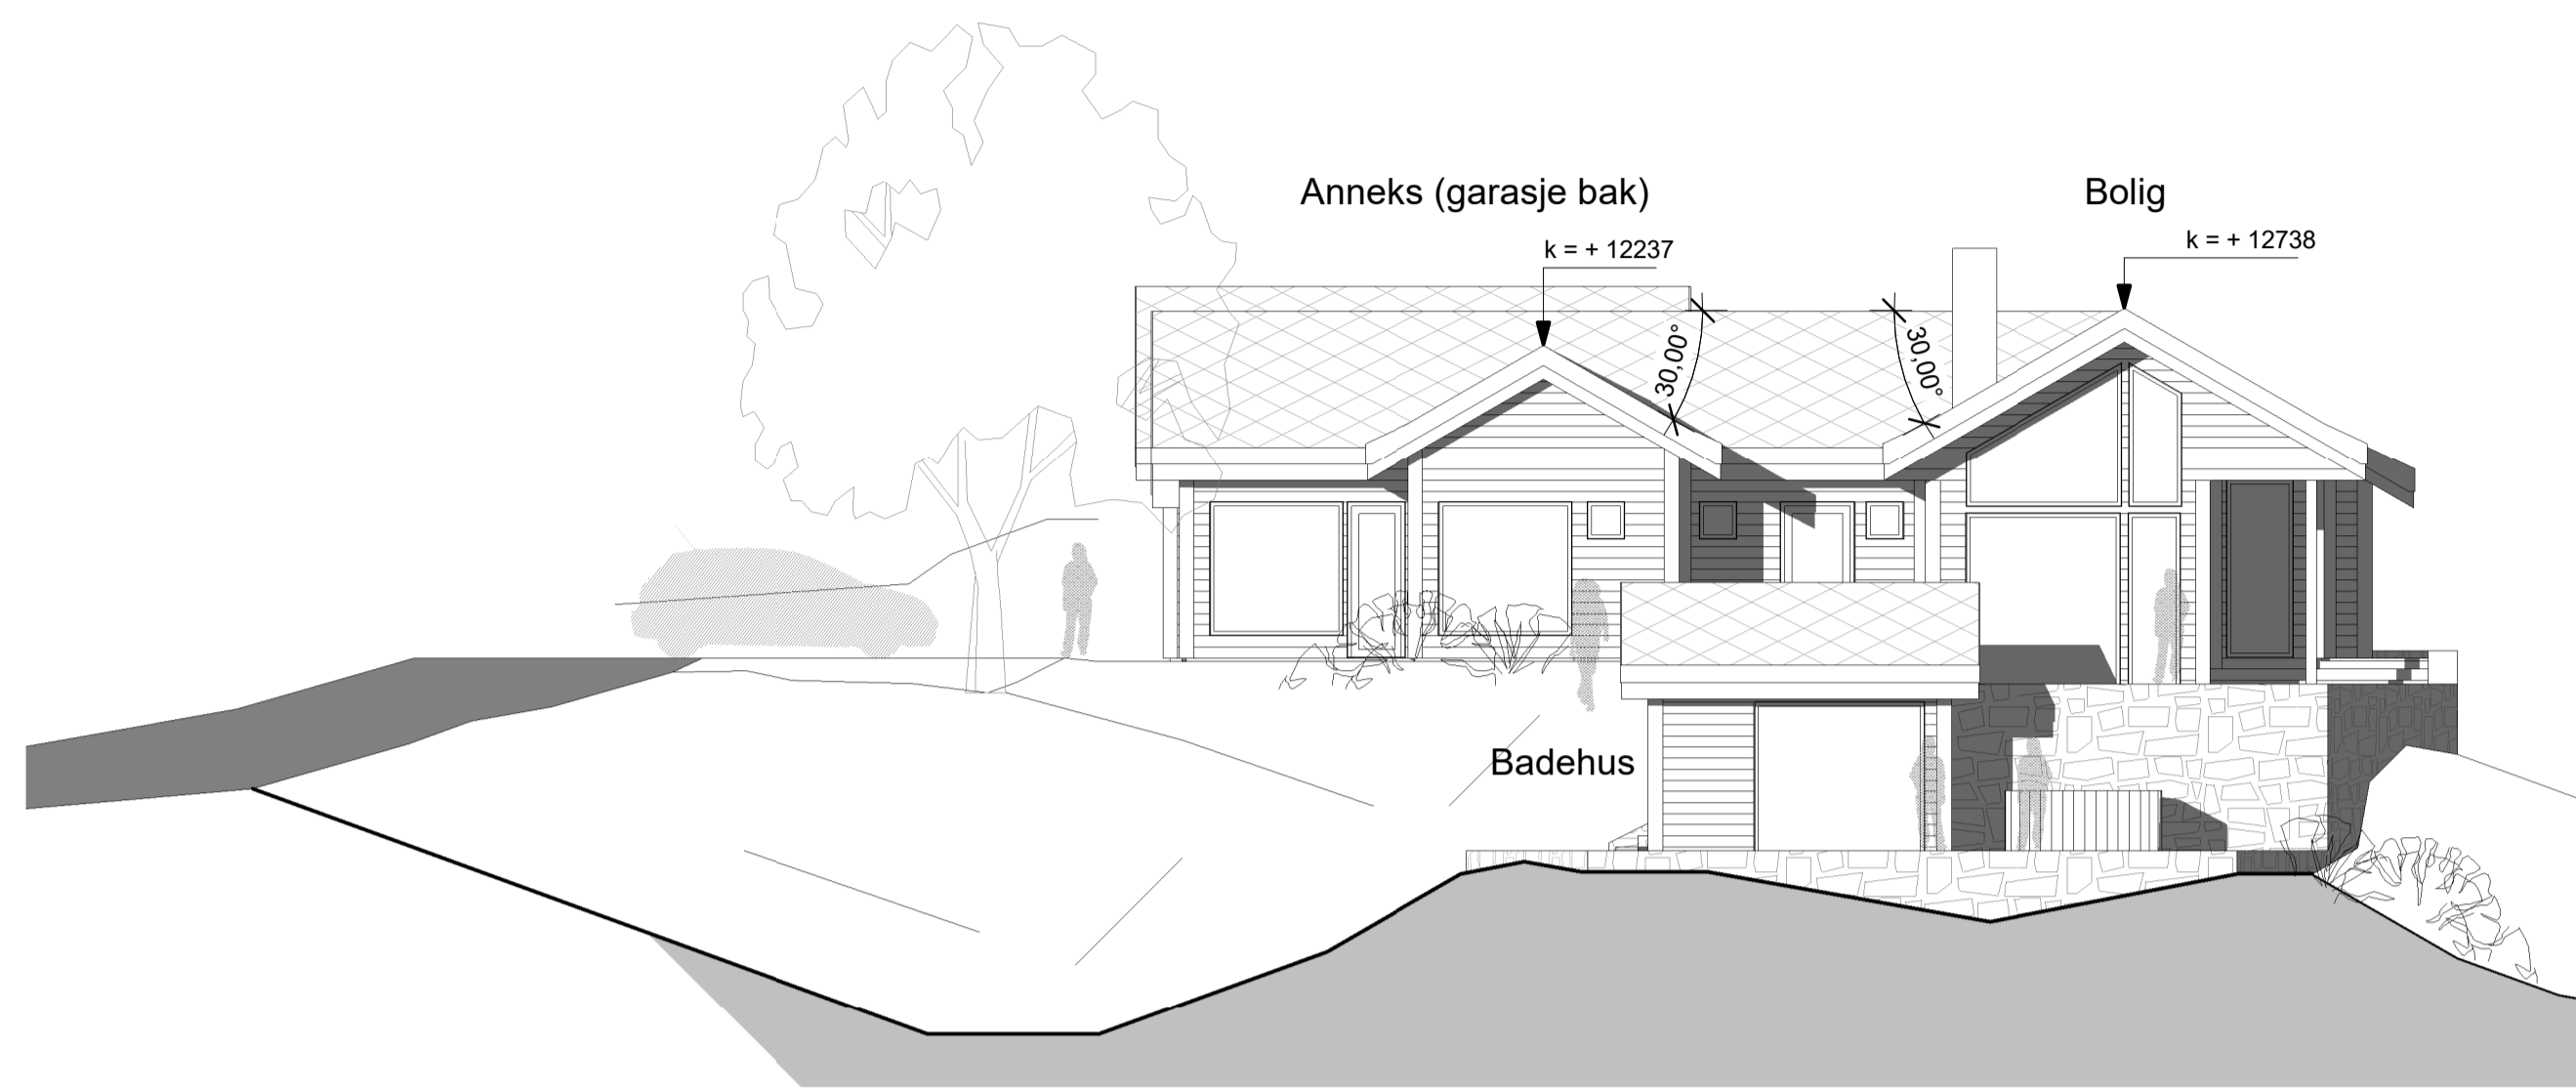


FASADE MOT NORD

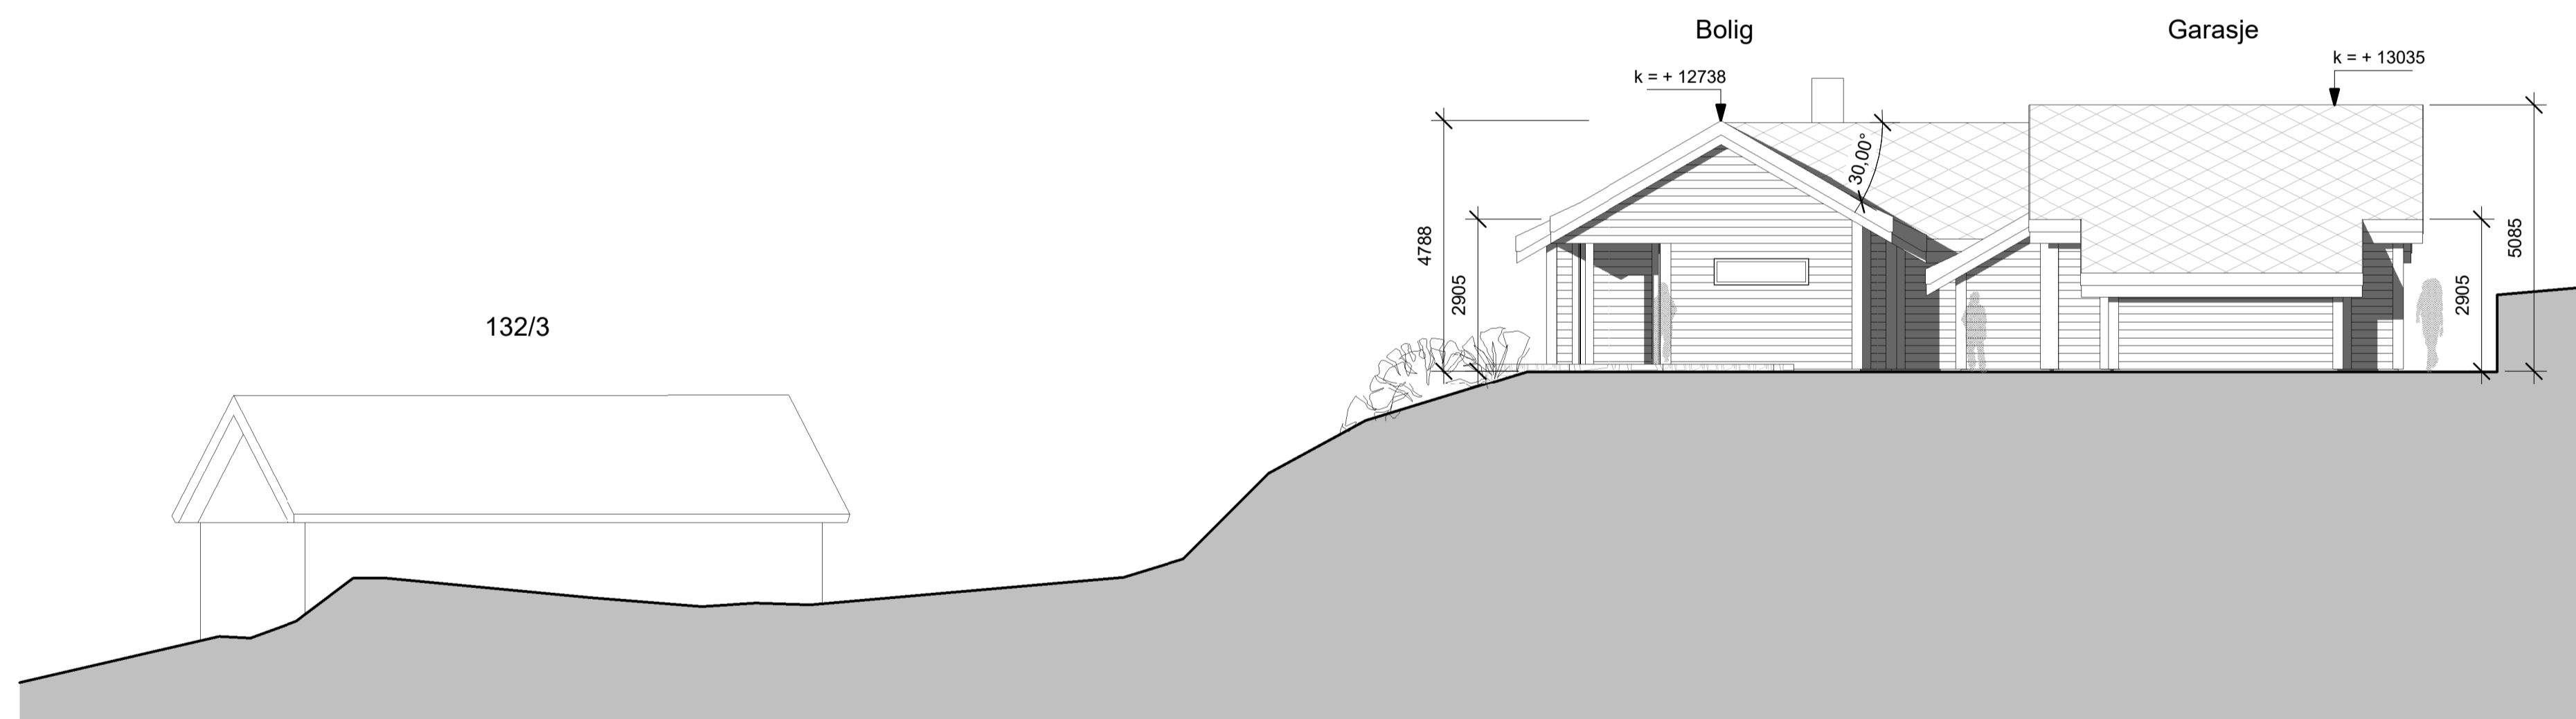


FASADE MOT SØR

B	05.11.20	Oppdaterte tegningsgrunnlag for søknad	PJC	PJC																		
A	21.10.20	Bearbeidet prosjekt	PJC	PJC																		
REV	DATE	BESKRIVELSE	TEGN	KONTR.																		
<table border="1"> <tr> <td>HUS 1</td> <td>ARKITEKTKONTORET</td> </tr> <tr> <td>PROSJEKTNR:</td> <td>20011</td> </tr> <tr> <td>TEKNET AV:</td> <td>M4/PJC</td> </tr> <tr> <td>KONTR. AV:</td> <td>PJC</td> </tr> <tr> <td>AKTIVITETSNIVÅ:</td> <td>A1</td> </tr> <tr> <td>MÅLSTOKK:</td> <td>1 : 100</td> </tr> <tr> <td>DATE:</td> <td>09.10.2020</td> </tr> <tr> <td>For søknad</td> <td>TEGNINGSNUMMER</td> </tr> <tr> <td>A1-502</td> <td>Fasader - HUS 1</td> </tr> </table>					HUS 1	ARKITEKTKONTORET	PROSJEKTNR:	20011	TEKNET AV:	M4/PJC	KONTR. AV:	PJC	AKTIVITETSNIVÅ:	A1	MÅLSTOKK:	1 : 100	DATE:	09.10.2020	For søknad	TEGNINGSNUMMER	A1-502	Fasader - HUS 1
HUS 1	ARKITEKTKONTORET																					
PROSJEKTNR:	20011																					
TEKNET AV:	M4/PJC																					
KONTR. AV:	PJC																					
AKTIVITETSNIVÅ:	A1																					
MÅLSTOKK:	1 : 100																					
DATE:	09.10.2020																					
For søknad	TEGNINGSNUMMER																					
A1-502	Fasader - HUS 1																					
<table border="1"> <tr> <td colspan="2"> <b>ARKITEKTKONTORET</b>  <b>BØRTVEIT &amp; CARLSEN AS</b>            HAGELLIA 6 - 5914 ISDALSTØ            TELEFON: 400 41 614            bost@arbc.no         </td> <td rowspan="2"> </td> </tr> <tr> <td>           TILSØKTBANK:            Dacosta Holding AS            GNR./BNR.:            132/36         </td> <td>           PROSJEKTNUMMER:            Boliger Utken         </td> </tr> <tr> <td colspan="3">           REVUSJON:         </td> </tr> <tr> <td colspan="3">           B         </td> </tr> </table>					<b>ARKITEKTKONTORET</b> <b>BØRTVEIT &amp; CARLSEN AS</b> HAGELLIA 6 - 5914 ISDALSTØ TELEFON: 400 41 614 bost@arbc.no			TILSØKTBANK: Dacosta Holding AS GNR./BNR.: 132/36	PROSJEKTNUMMER: Boliger Utken	REVUSJON:			B									
<b>ARKITEKTKONTORET</b> <b>BØRTVEIT &amp; CARLSEN AS</b> HAGELLIA 6 - 5914 ISDALSTØ TELEFON: 400 41 614 bost@arbc.no																						
TILSØKTBANK: Dacosta Holding AS GNR./BNR.: 132/36	PROSJEKTNUMMER: Boliger Utken																					
REVUSJON:																						
B																						

MÅLESTOKK 1:100 v/ARKSTR. A1.  
MÅLESTOKK 1:200 v/ARKSTR. A3.

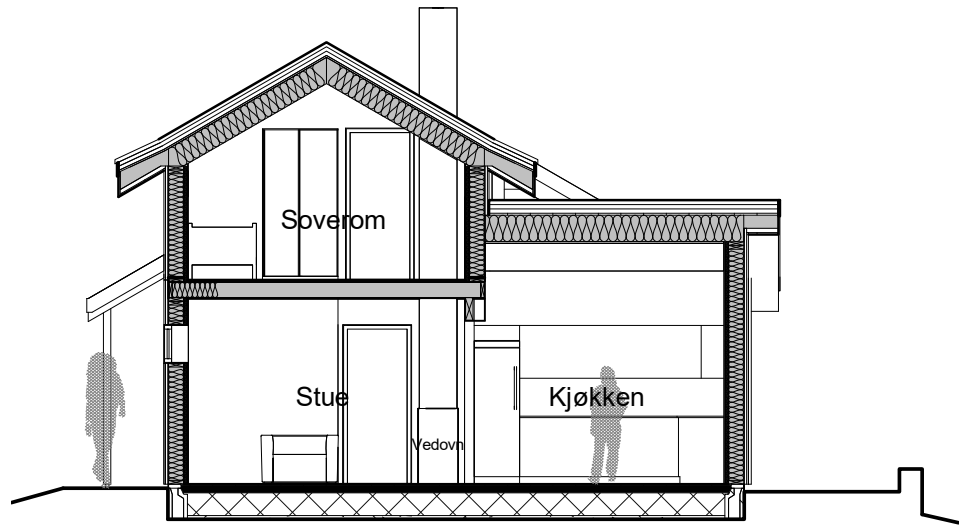


SNITT A-A

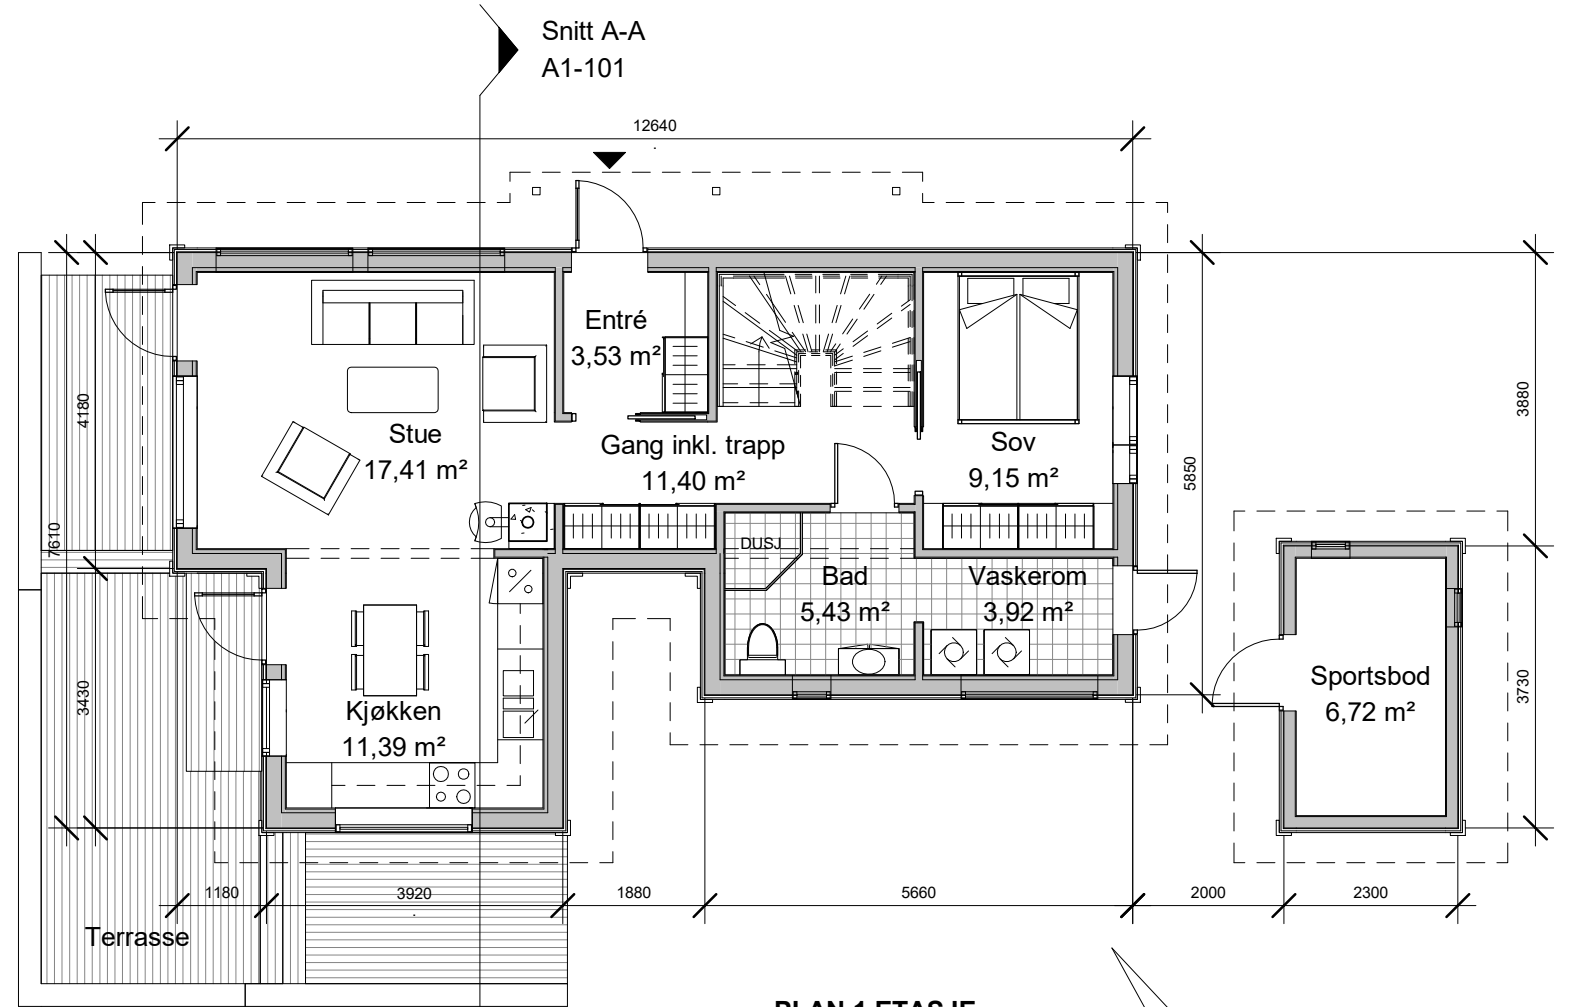


PLAN 1.ETASJE

**PLAN 1.ETASJE**  
 BRA = 64,5m<sup>2</sup>  
**PLAN 2.ETASJE**  
 BRA = 44,3m<sup>2</sup>  
**SPORTSBOD**  
 BRA = 6,7m<sup>2</sup>  
**SUM BRA = 115,5m<sup>2</sup>**

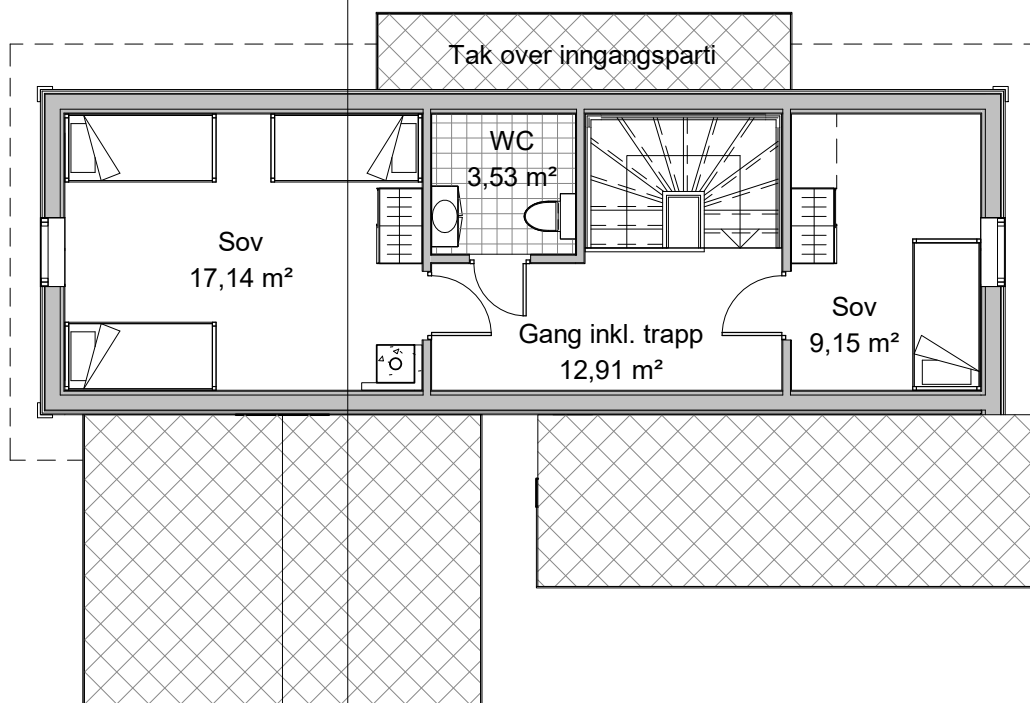

PLAN 2.ETASJE

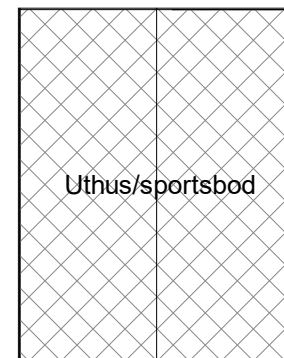

Uthus/sportsbod


Snitt A-A  
A1-101

Snitt A-A  
A1-101


Snitt A-A  
A1-101

REV.	DATO	BESKRIVELSE	PJC	PJC
			TEGN.	KONTR.
A	06.11.20	Oppdaterte tegningsgrunnlag for søknad	PJC	PJC

HUS 2	<b>ARKITEKTKONTORET            BØRTVEIT &amp; CARLSEN AS</b> HAGELLIA 6 · 5914 ISDALSTØ TELEFON 400 41 614 post@arkbc.no	
PROSJEKT-NR.: 20011		
TEGNET AV: MH/PJC		
KONTR. AV: PJC		
ARKSTØRRELSE: A3		
MALESTOKK: 1 : 100	TILTAKSHAVER: Dacosta Holding AS	
DATO: 02.11.2020	GNR. / BNR.: 132/36	
For søknad	PROSJEKTNAVN: Boliger Utkilen - HUS 2	
TEGNINGSNUMMER: A1-101	TEGNINGSNAVN: Planer og snitt - HUS 2	REVISJON: A

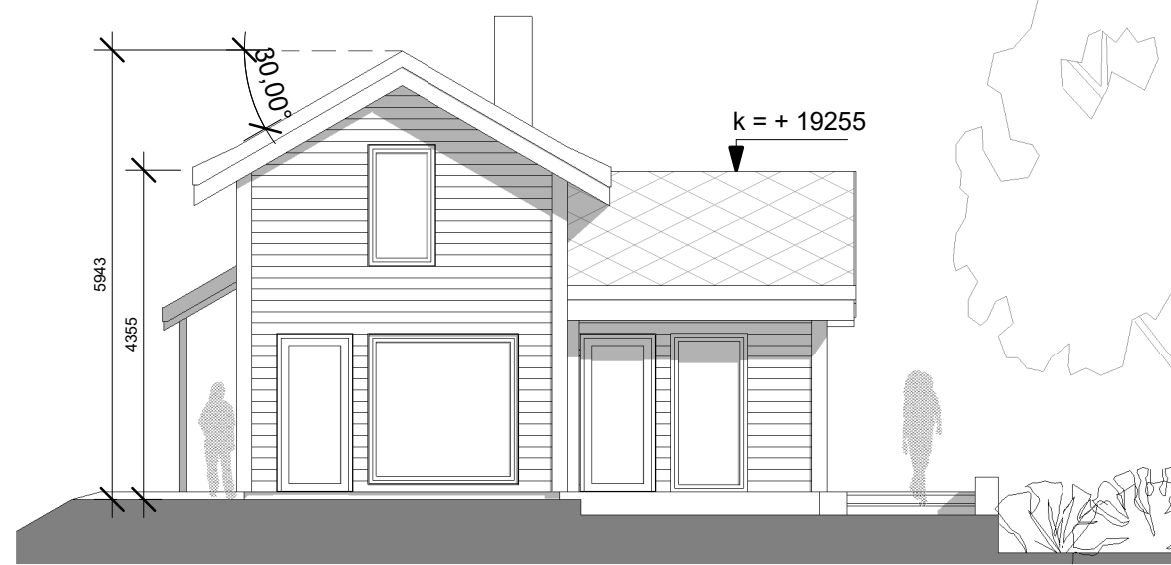


1 Fasade mot nord-vest 1-100  
1 : 100

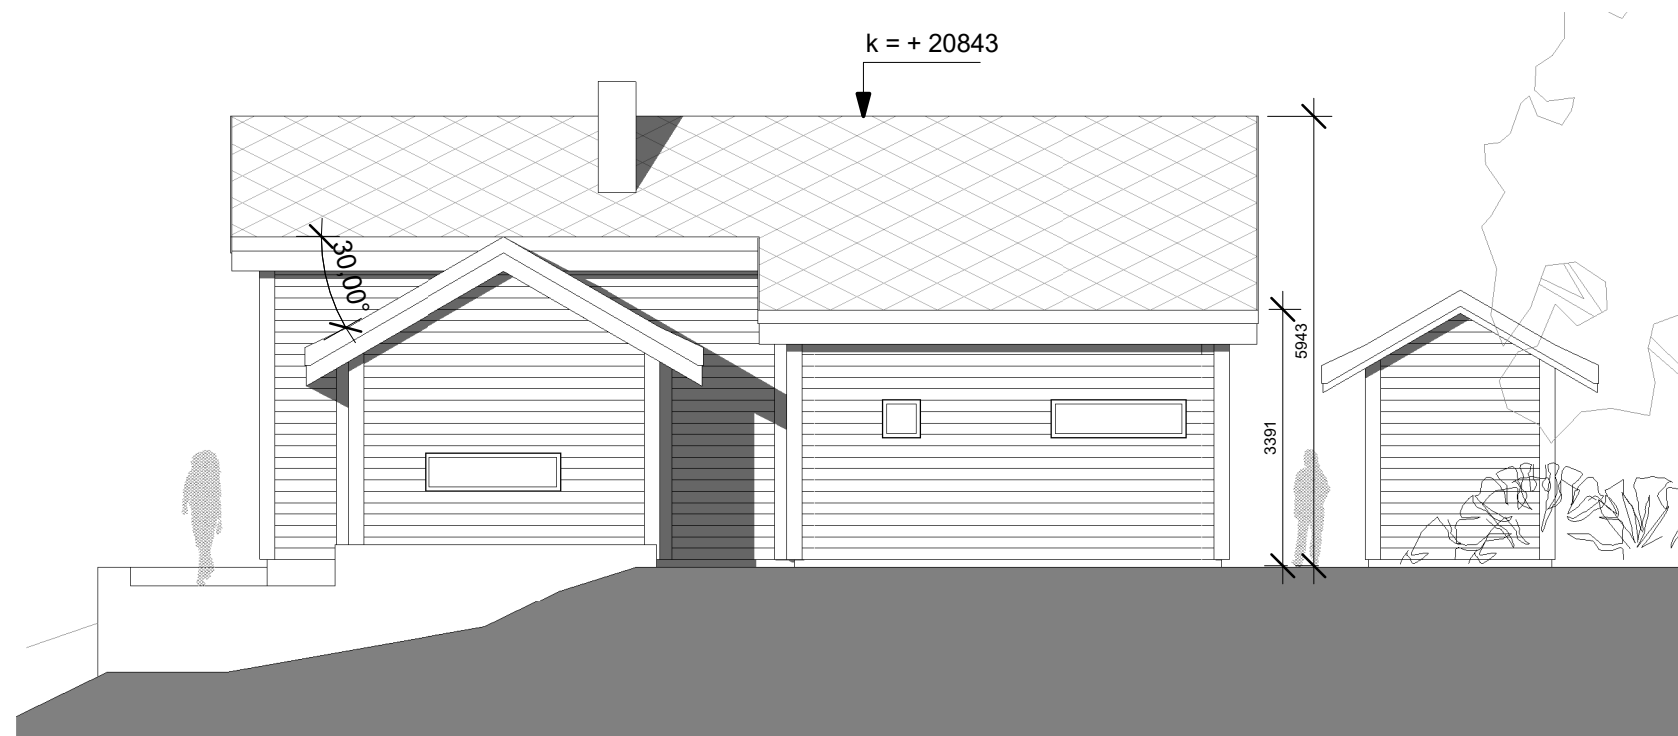


3 Fasade mot sør-vest 1-100  
1 : 100

REV.	DATO	BESKRIVELSE	PJC	PJC
			TEGN.	KONTR.
A	06.11.20	Oppdaterte tegningsgrunnlag for søknad		

HUS 2	<b>ARKITEKTKONTORET BØRTVEIT &amp; CARLSEN AS</b> HAGELLIA 6 · 5914 ISDALSTØ TELEFON 400 41 614 post@arkbc.no			
PROSJEKT-NR.: 20011				
TEGNET AV: MH/PJC				
KONTR. AV: PJC				
ARKSTØRRELSE: A3	TILTAKSHAVER: Dacosta Holding AS			
MALESTOKK: 1 : 100	GNR. / BNR.: 132/36			
DATO: 02.11.2020	PROSJEKTNAVN: Boliger Utkilen - HUS 2			
For søknad				
TEGNINGSNUMMER: A1-501	TEGNINGSNAVN: Fasader - HUS 2	REVISJON: A		

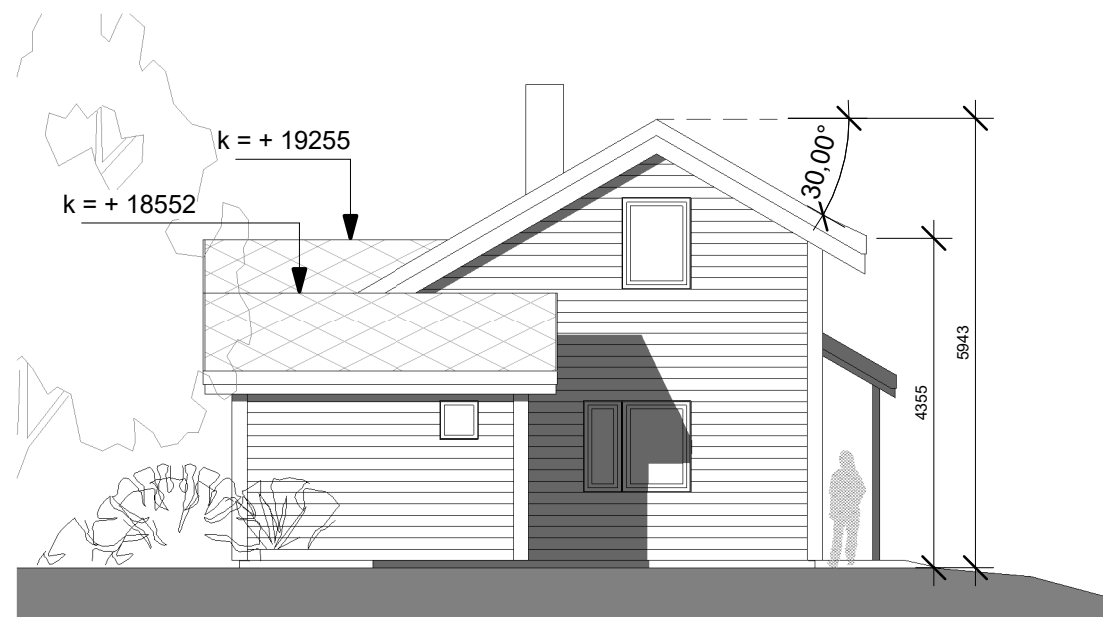


2 Fasade mot sør-øst 1-100  
1 : 100

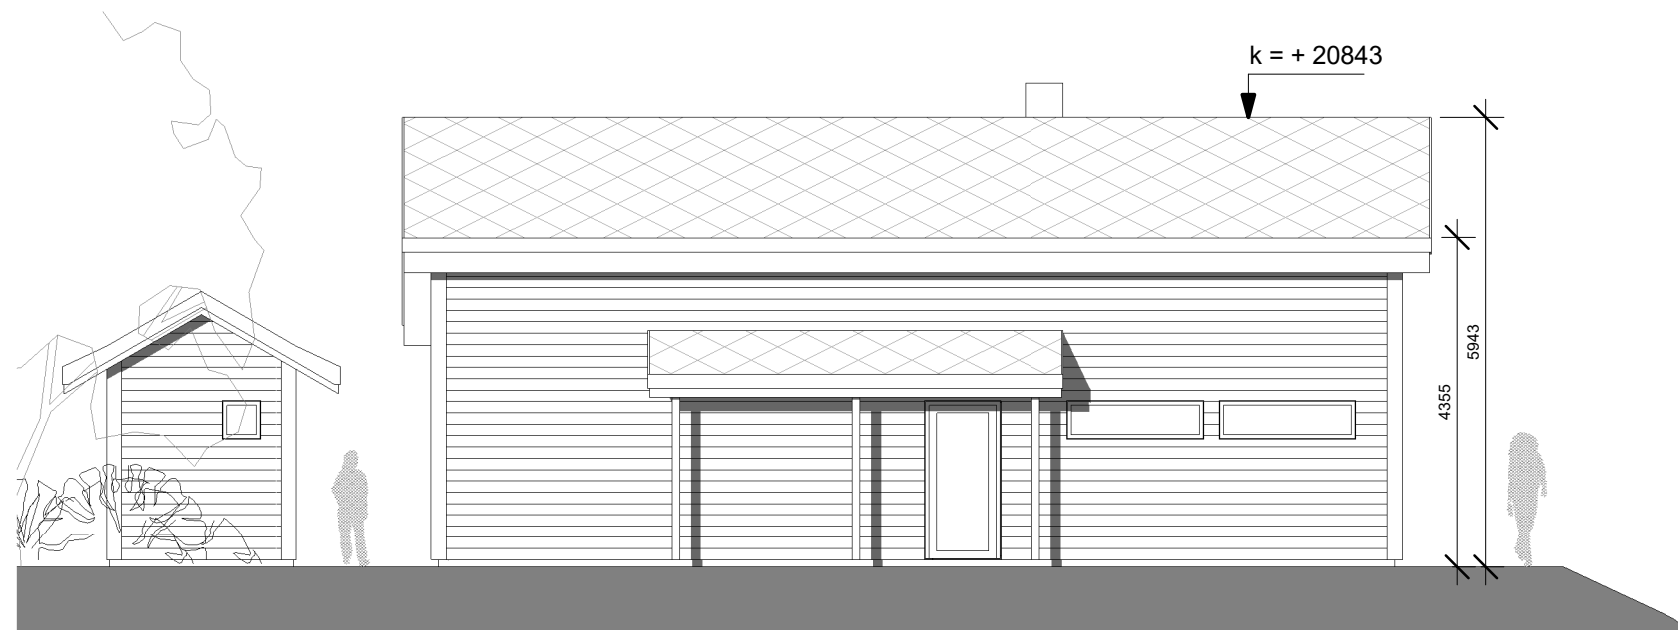


1 Fasade mot nord-øst 1-100  
1 : 100

REV.	DATO	BESKRIVELSE	PJC	PJC
			TEGN.	KONTR.
A	06.11.20	Oppdaterte tegningsgrunnlag for søknad	PJC	PJC

HUS 2	<b>ARKITEKTKONTORET BØRTVEIT &amp; CARLSEN AS</b> HAGELLIA 6 · 5914 ISDALSTØ TELEFON 400 41 614 post@arkbc.no		
PROSJEKT-NR.: 20011			
TEGNET AV: MH/PJC			
KONTR. AV: PJC			
ARKSTØRRELSE: A3	TILTAKEHVER: Dacosta Holding AS		
MALESTOKK: 1 : 100	GNR. / BNR.: 132/36		
DATO: 02.11.2020	PROSJEKTNAVN: Boliger Utkilen - HUS 2		
For søknad			
TEGNINGSNUMMER: A1-502	TEGNINGSNAVN: Fasader - HUS 2	REVISJON: A	

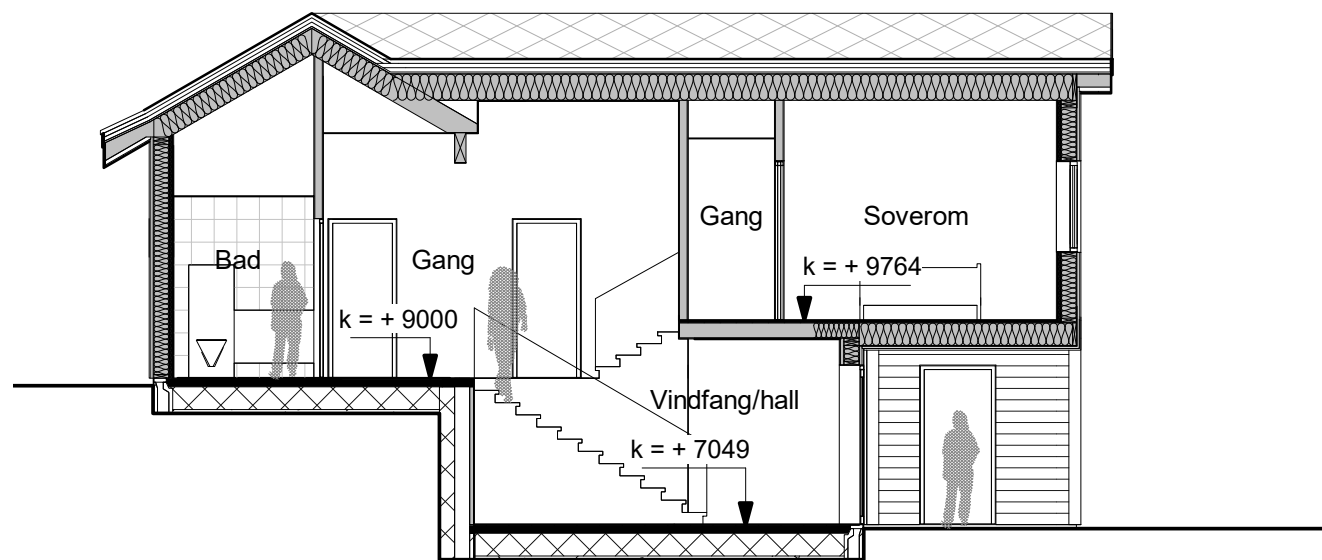


SNITT A-A

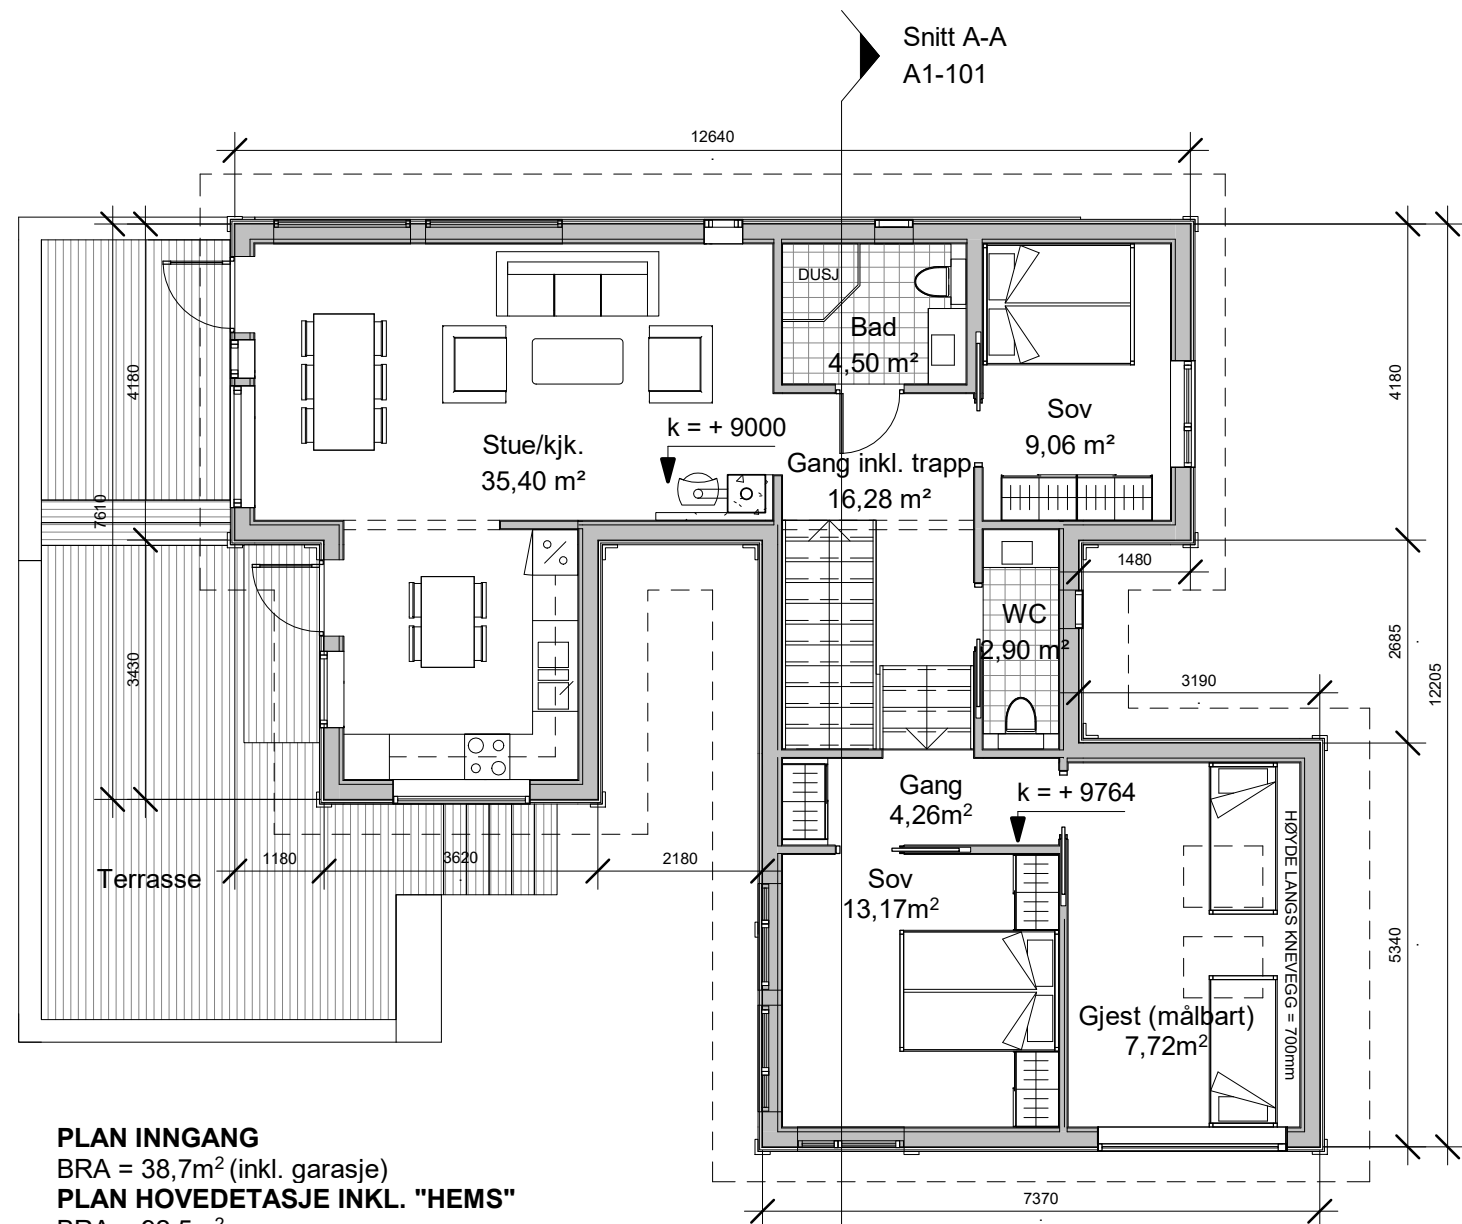

**PLAN INNGANG**  
 BRA = 38,7m<sup>2</sup> (inkl. garasje)  
**PLAN HOVEDETASJE INKL. "HEMS"**  
 BRA = 92,5m<sup>2</sup>  
**SUM BRA = 131,2m<sup>2</sup>**


PLAN HOVEDETASJE  
(inkl. "hems")

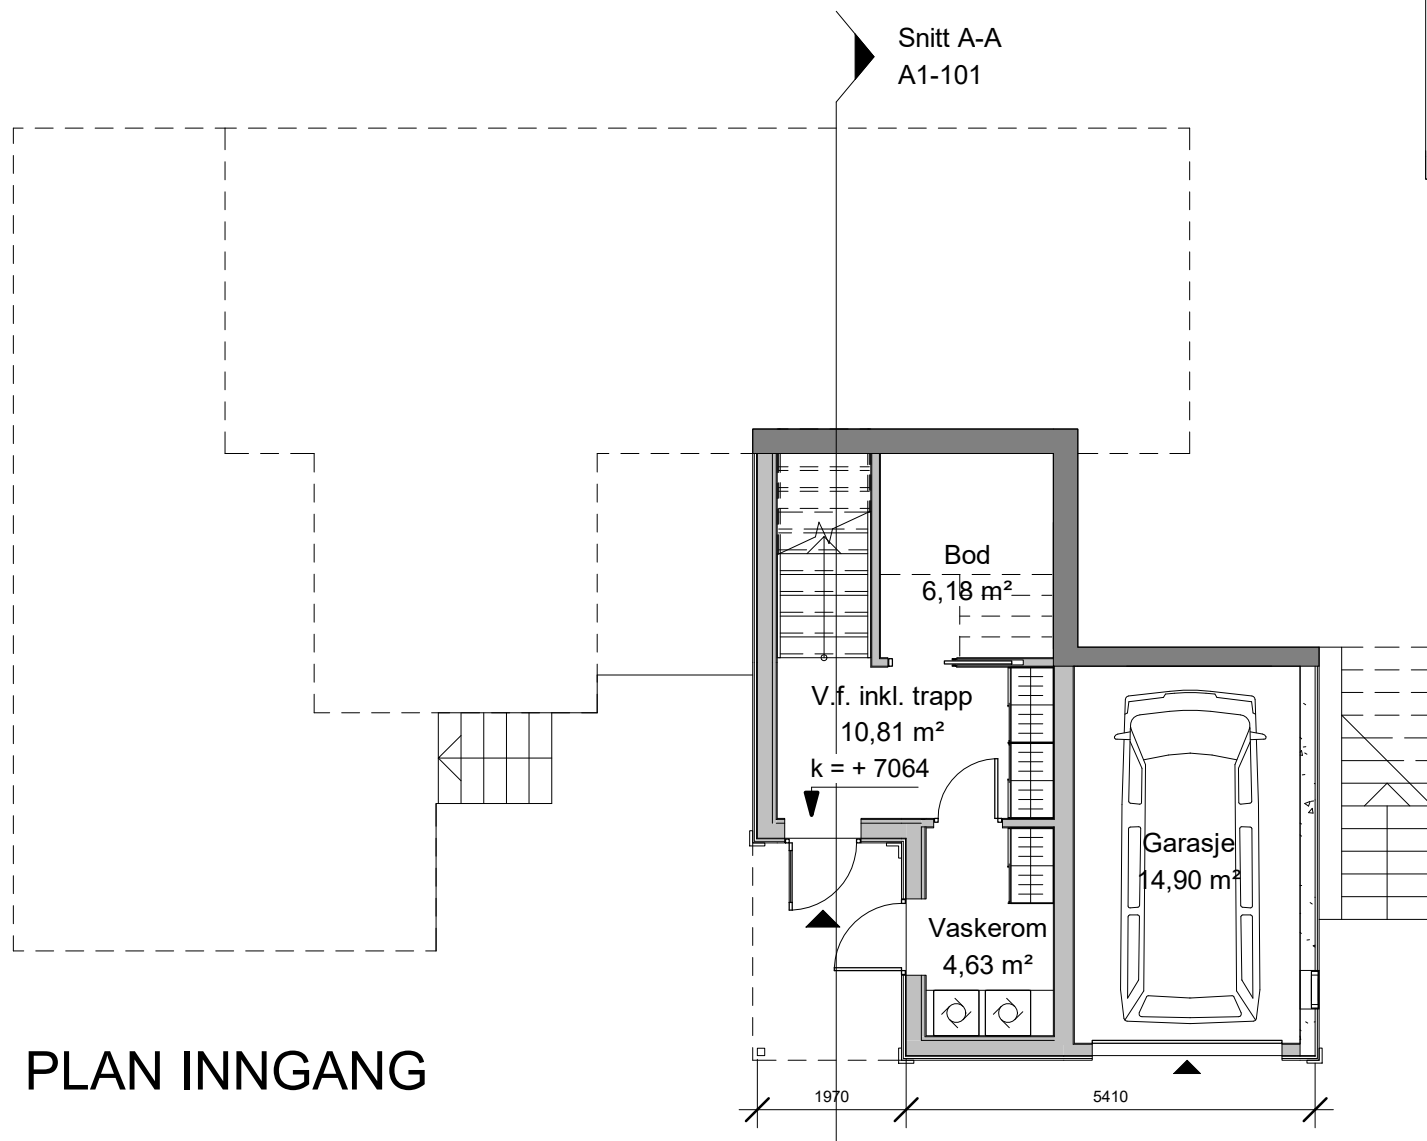


PLAN INNGANG

A	06.11.20	Oppdaterte tegningsgrunnlag for søknad	PJC	PJC
REV.	DATO	BESKRIVELSE	TEGN.	KONTR.

HUS 3	<b>ARKITEKTKONTORET BØRTVEIT &amp; CARLSEN AS</b> HAGELLIA 6 · 5914 ISDALSTØ TELEFON 400 41 614 post@arkbc.no			
PROSJEKT-NR.: 20011				
TEGNET AV: MH/PJC	TILTAKSHAVER: Dacosta Holding AS			
KONTR. AV: PJC	GNR. / BNR.: 132/35			
ARKSTØRRELSE: A3	PROSJEKTNAMN: Boliger Utkilen - HUS 3			
MALESTOKK: 1 : 100	TEGNINGSNUMMER: A1-101	TEGNINGSNAMN: Planer og snitt - HUS 3	REVISJON: A	
DATO: 02.11.2020	For søknad			

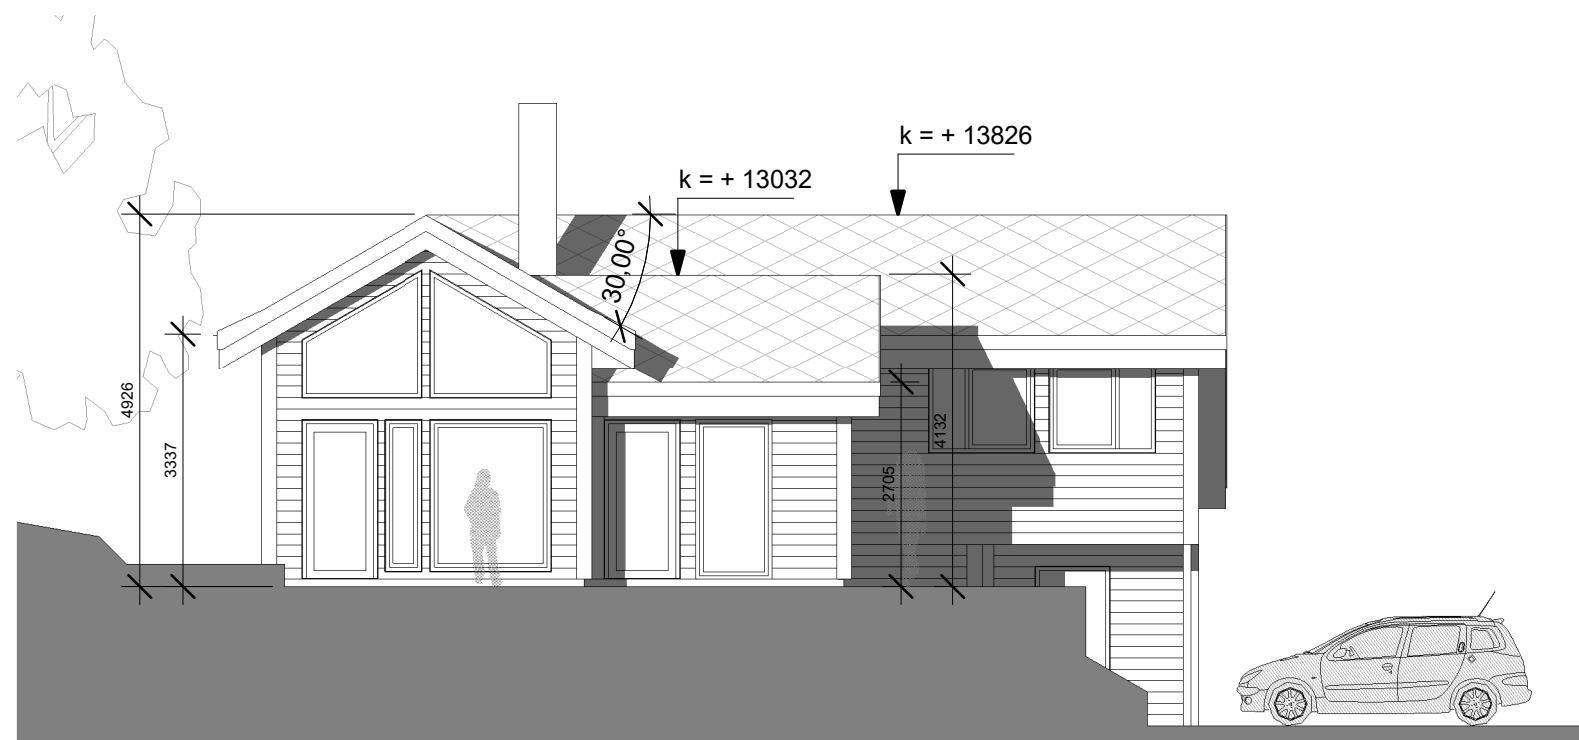


3 Fasade mot sør-vest 1-100  
1 : 100

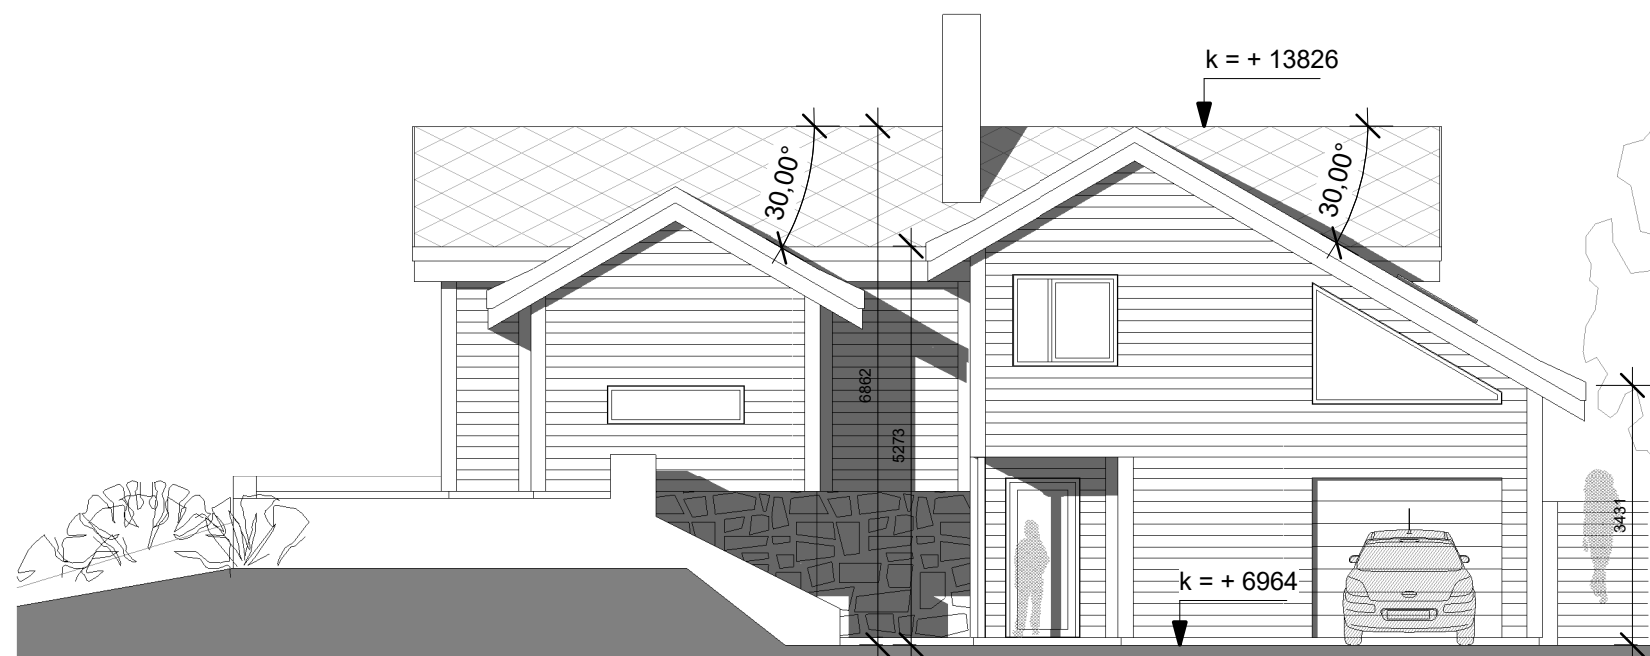


4 Fasade mot sør-øst 1-100  
1 : 100

REV.	DATO	BESKRIVELSE	PJC	PJC
			TEGN.	KONTR.
A	06.11.20	Oppdaterte tegningsgrunnlag for søknad	PJC	PJC

HUS 3	<b>ARKITEKTKONTORET BØRTVEIT &amp; CARLSEN AS</b> HAGELLIA 6 · 5914 ISDALSTØ TELEFON 400 41 614 post@arkbc.no			
PROSJEKT-NR.: 20011				
TEGNET AV: MH/PJC				
KONTR. AV: PJC				
ARKSTØRRELSE: A3	TILTAKSHAVER: Dacosta Holding AS			
MALESTOKK: 1 : 100	GNR. / BNR.: 132/35			
DATO: 02.11.2020	PROSJEKTNAMN: Boliger Utkilen - HUS 3			
For søknad				
TEGNINGSNUMMER: A1-501	TEGNINGSNAMN: Fasader - HUS 3	REVISJON: A		

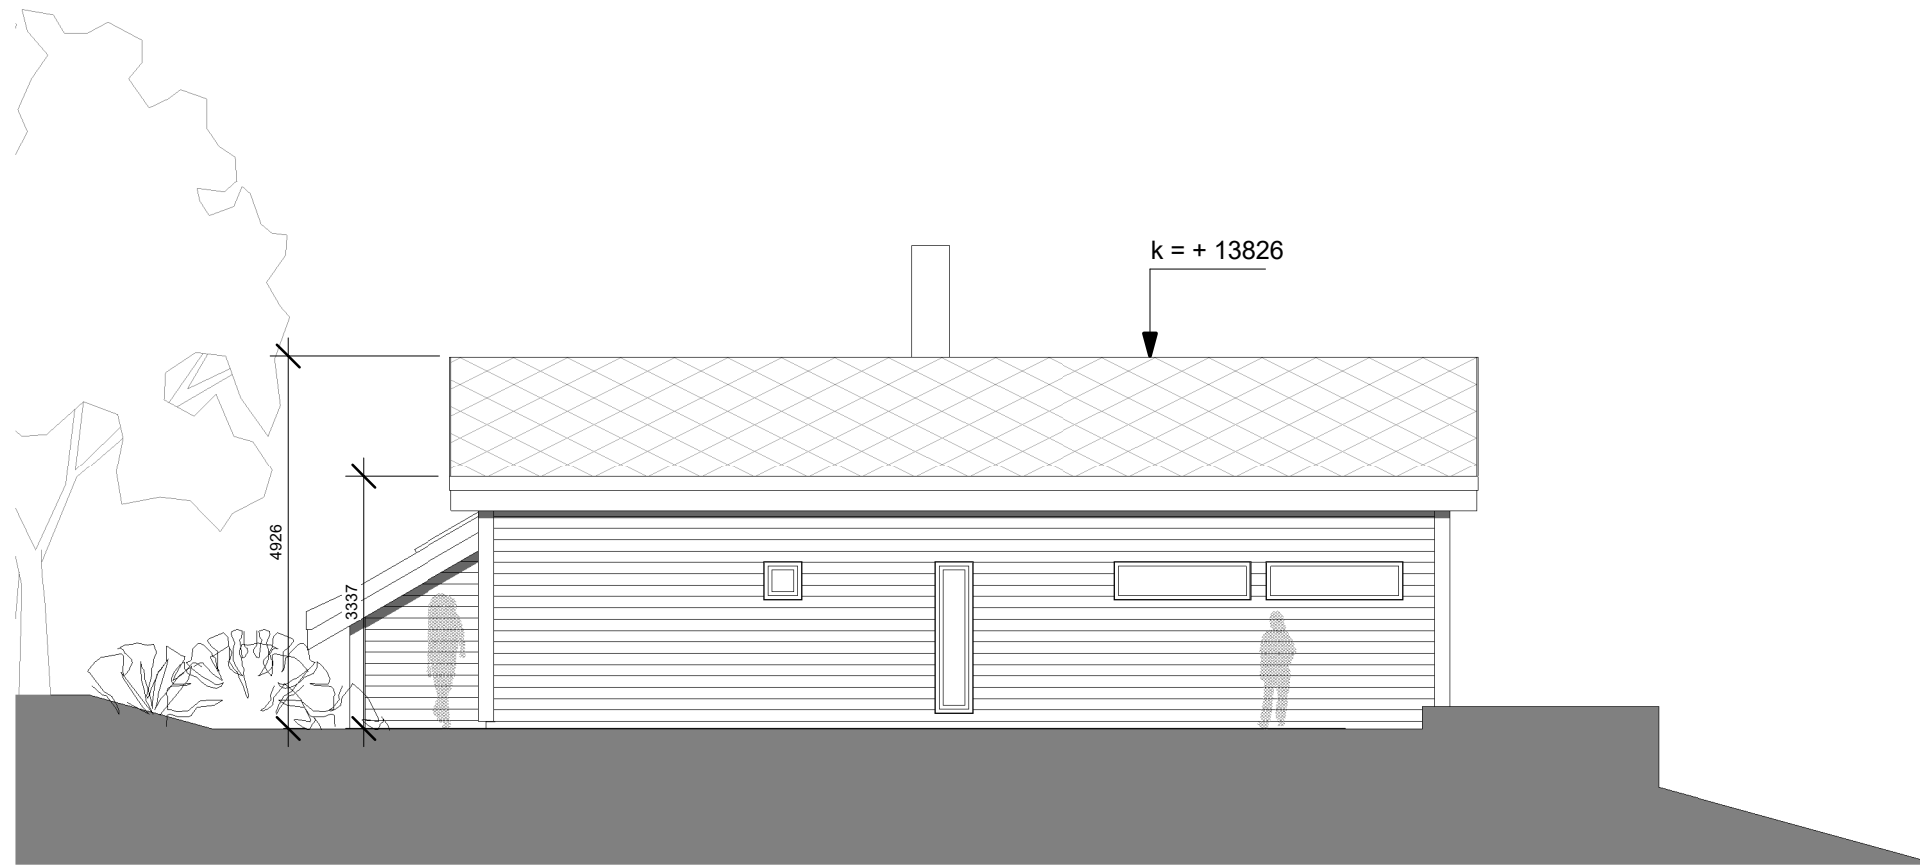


1 Fasade mot nord-vest 1-100  
1 : 100

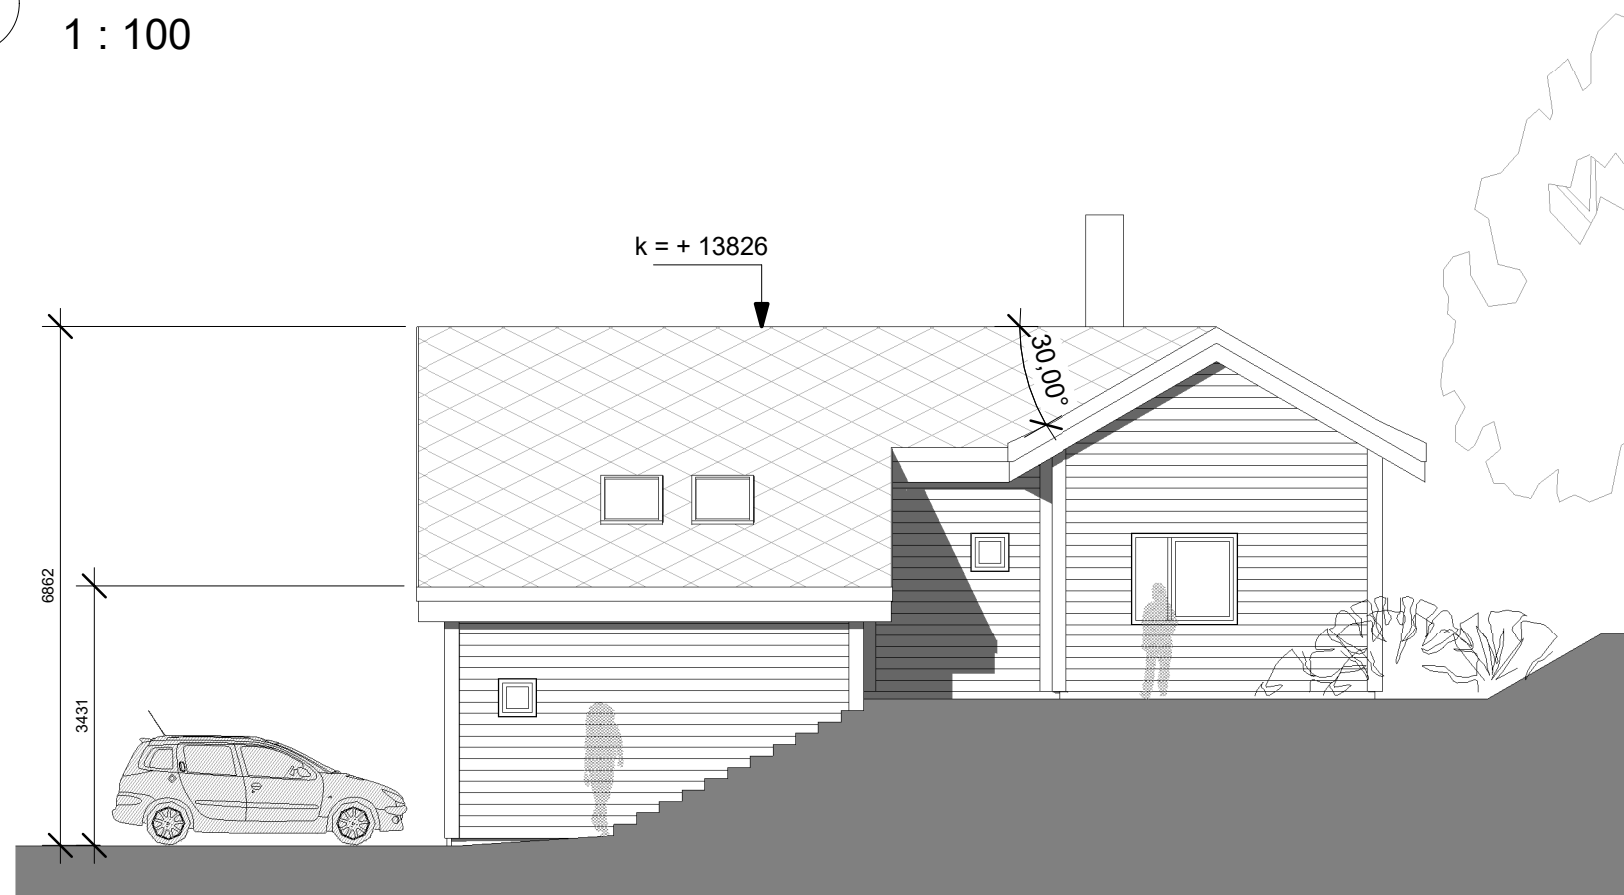


2 Fasade mot nord-øst 1-100  
1 : 100

REV.	DATO	BESKRIVELSE	PJC	PJC
			TEGN.	KONTR.
A	06.11.20	Oppdaterte tegningsgrunnlag for søknad	PJC	PJC

HUS 3	<b>ARKITEKTKONTORET BØRTVEIT &amp; CARLSEN AS</b> HAGELLIA 6 · 5914 ISDALSTØ TELEFON 400 41 614 post@arkbc.no			
PROSJEKT-NR.: 20011				
TEGNET AV: MH/PJC	TILTAKSHAVER: Dacosta Holding AS			
KONTR. AV: PJC	GNR. / BNR.: 132/35			
ARKSTØRRELSE: A3	PROSJEKTNAVN: Boliger Utkilen - HUS 3			
MALESTOKK: 1 : 100				
DATO: 02.11.2020				
For søknad				
TEGNINGSNUMMER: A1-502	TEGNINGSNAVN: Fasader - HUS 3	REVISJON: A		

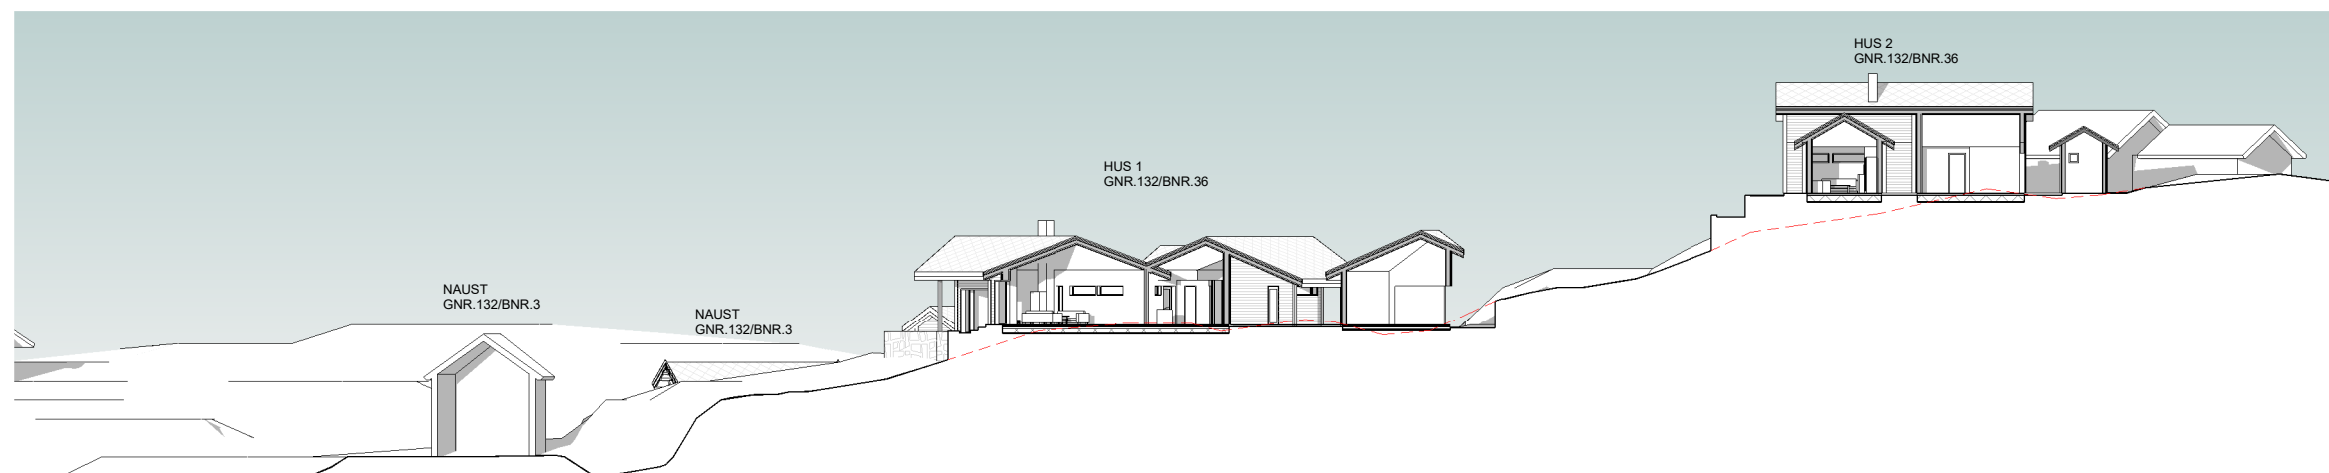

1 Terrengsnitt 1-1  
1 : 200



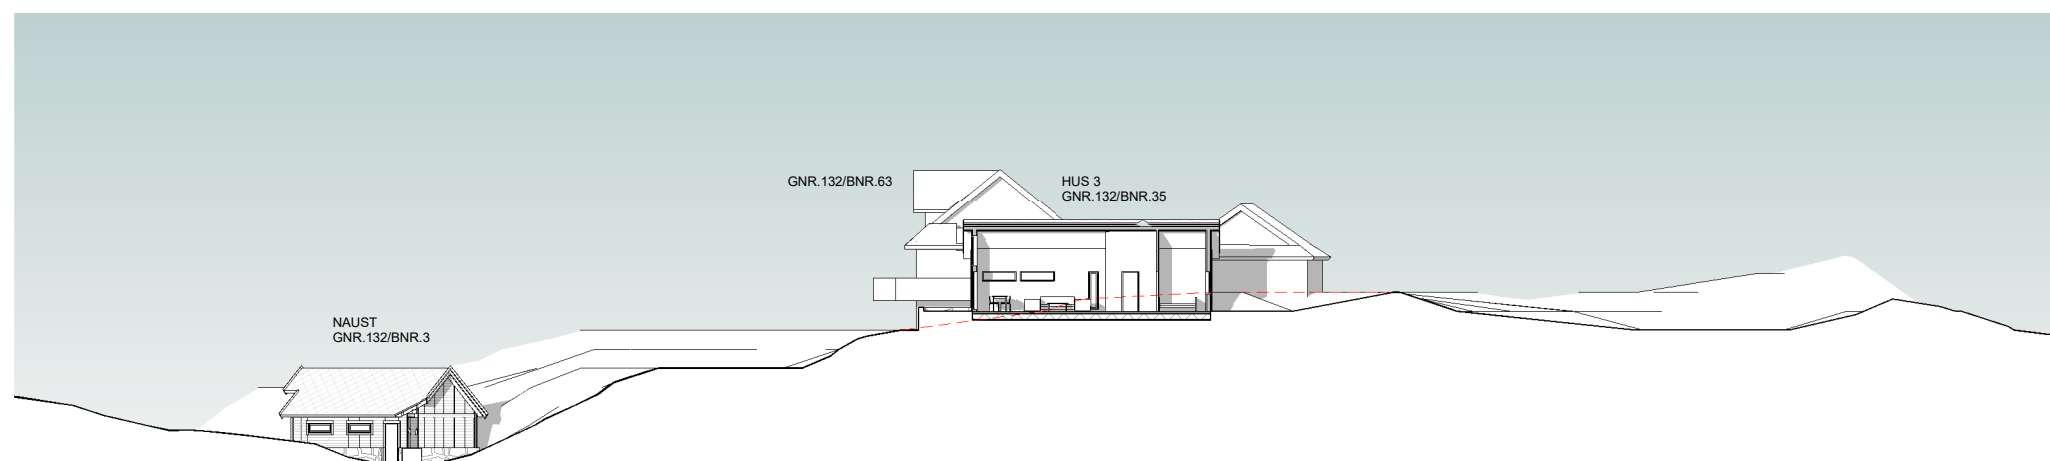


2 Terrengsnitt 2-2  
1 : 200

MÅLESTOKK 1:200 v/ARKSTR. A1  
MÅLESTOKK 1:400 v/ARKSTR. A3

REV.	DATE	BESKRIVELSE	TEGN.	SKISST.
Fellestegning		ARKITEKTKONTORET <b>BØRTVEIT &amp; CARLSEN AS</b>		
PROSJEKTNR. 20011		HAGELLIA 6 - 5914 ISDALSTØ		
TEGNET AV MHPJAC		TELEFON: 482 41 614		
KORR. AV PJC		post@brc.no		
REVISJON/BLADE: A1		KONTRAKTNR. Dacosta Holding AS		
MÅLESTOKK: 1:200		DATE: 06.11.2020		
PROSJEKT: 132/35 og 36		PROSJEKTLEDER: Boliger Utkilen		
For søknad		TEGNER/UTV.:		
TEGNER/UTV.:		REVISJON:		
A1-401		Terrengsnitt		



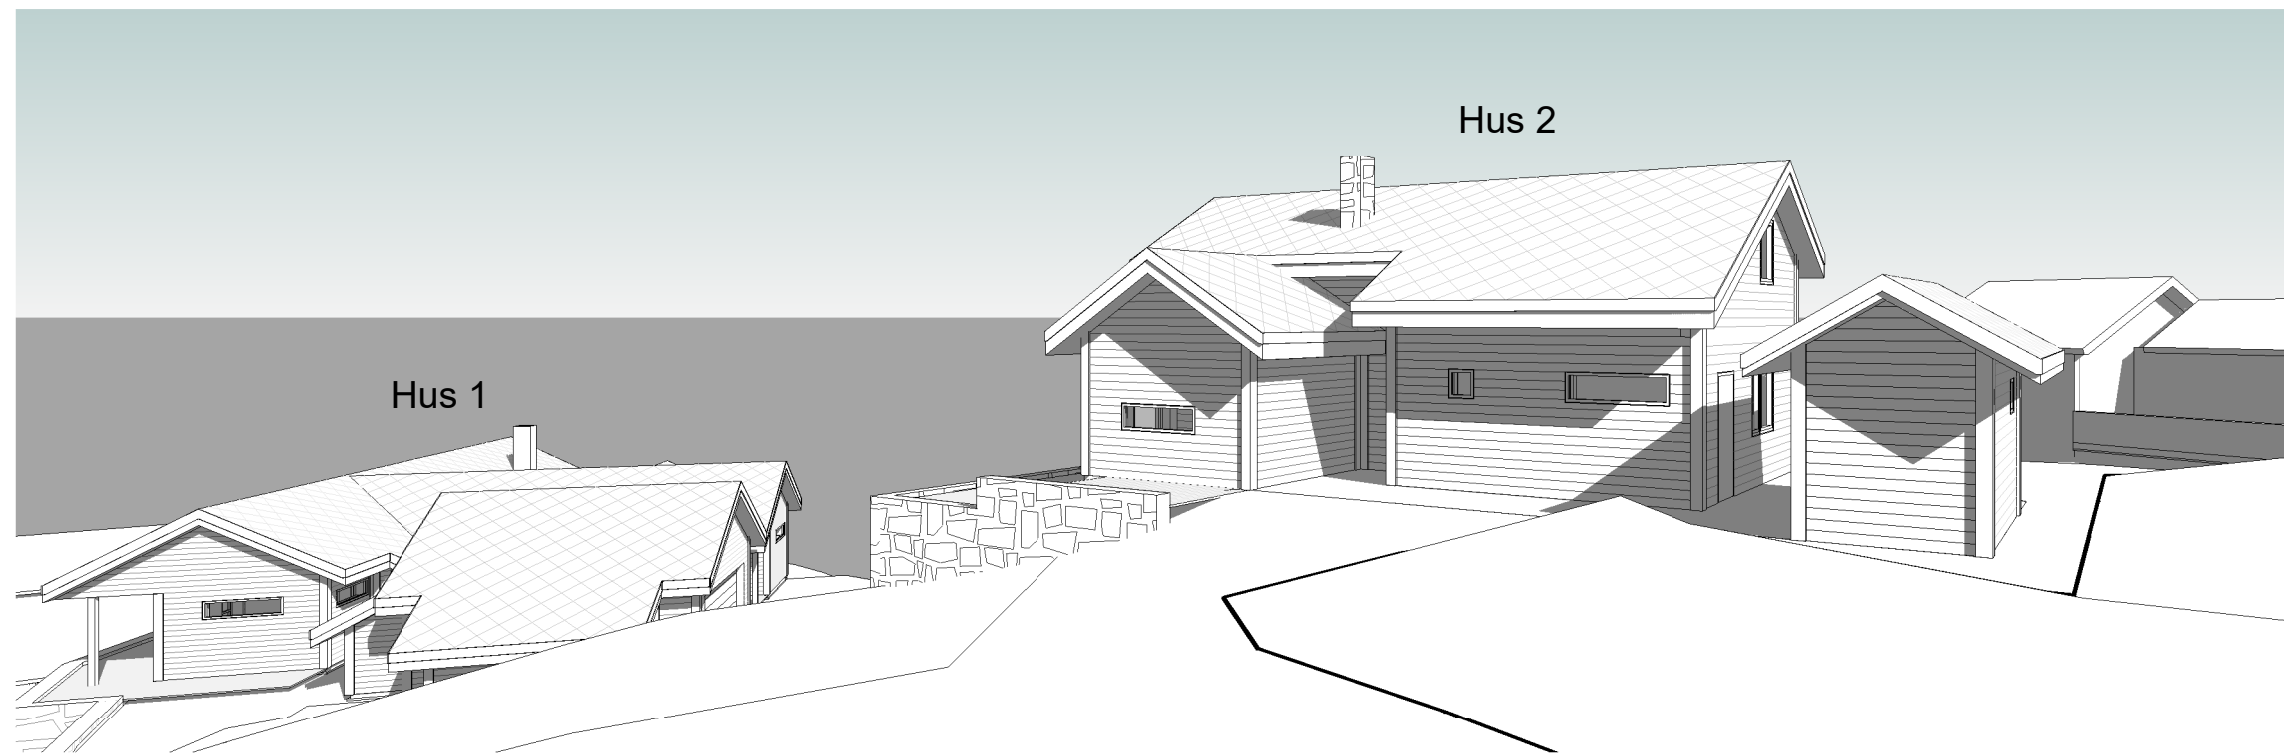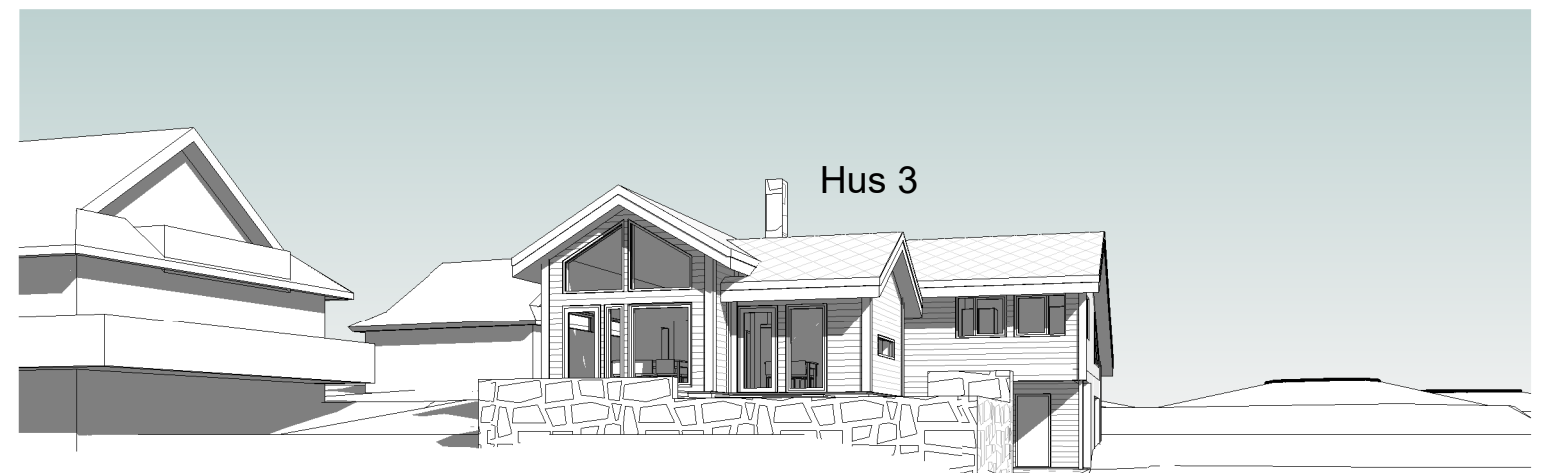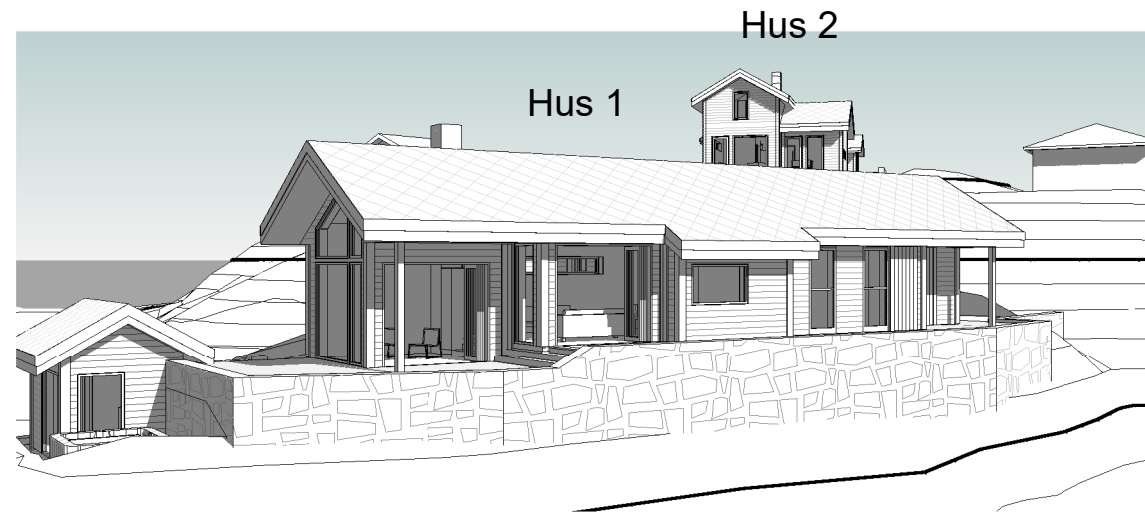

REV.	DATO	BESKRIVELSE	TEGN.	KONTR.
		Fellestegning		
		PROSJEKT-NR.: 20011		
		TEGNET AV: MH/PJC		
		KONTR. AV: PJC		
		ARKSTØRRELSE: A3		
		MALESTOKK:		
		DATO: 06.11.2020		
		For søknad		
		TEGNINGSNUMMER: A1-510		
		TEGNINGSNAVN: Perspektiv		
		REVISJON:		

**ARKITEKTKONTORET  
BØRTVEIT & CARLSEN AS**  
 HAGELLIA 6 · 5914 ISDALSTØ  
 TELEFON 400 41 614  
 post@arkbc.no



TILTAKSHAVER: Dacosta Holding AS  
 GNR. / BNR.: 132/35 og 36  
 PROSJEKTNAMN: Boliger Utkilen