



FASADE MOT ØST

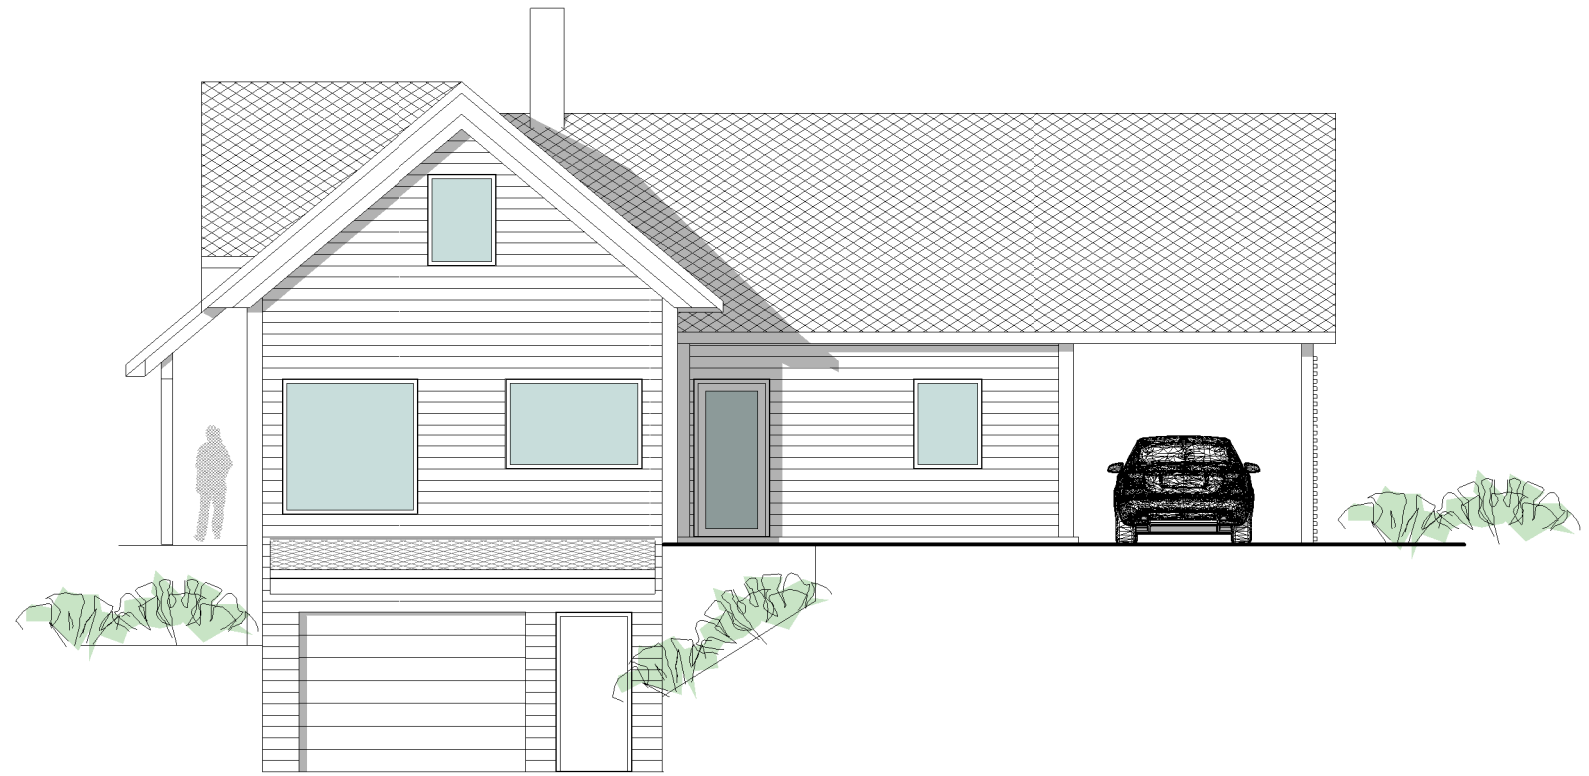

FASADE MOT SØR




FASADE MOT VEST

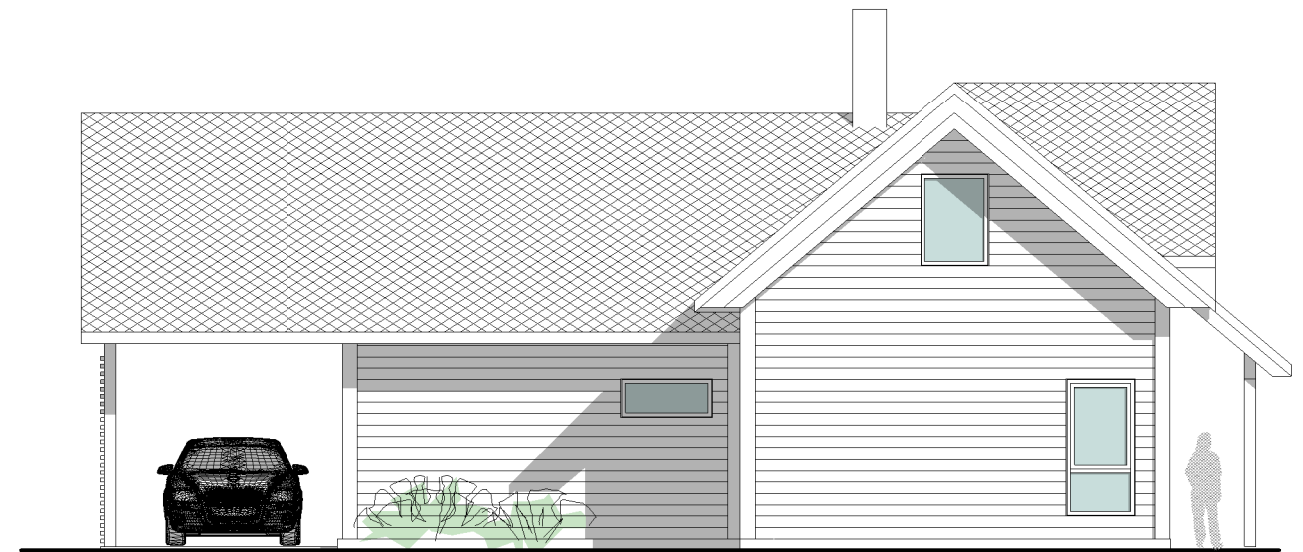

FASADE MOT NORD



REV.	DATO	BESKRIVELSE	TEGN.	KONTR.
G	28.06.2023	Grunnlag for søknad	PJC	PJC
F	02.06.2023	Generell tegningsoppdatering	PJC	PJC
E	26.05.2023	Endret vinduer/fasadeutrykk	PJC	PJC
D	24.05.2023	Garasje og lagerrom i kjeller	PJC	PJC
C	14.04.2023	Justert husstørrelse. Tilpasning til tomt	PJC	PJC
B	30.06.2022	Justert husstørrelse	PJC	PJC
A	06.04.2022	Etasjehøyde senket fra 3,0 til 2,7 m. Større takutstikk	MKT	PJC

PROSJEKT-NR.: 20011	<b>ARKITEKTKONTORET BØRTVEIT &amp; CARLSEN AS</b> HAGELLIA 6 · 5914 ISDALSTØ TELEFON 400 41 614 · post@arkbc.no	
TEGNET AV: MKT		
KONTR. AV: PJC		
ARKSTØRRELSE: A3		
MALESTOKK: 1 : 100		
DATO: 30.03.2022	TILTAKSHAVER: Dacosta Holding AS	KNR.: 4632 GNR./BNR.: 132/35, 36, 71
SØKNAD	KOMMUNE: Austrheim	
TEGNINGSNUMMER: A2-501	PROSJEKTNAMN: Utkilen	REVISJON: G
	BYGG: HUS 3	
	TEGNINGSNAVN: Fasader	