


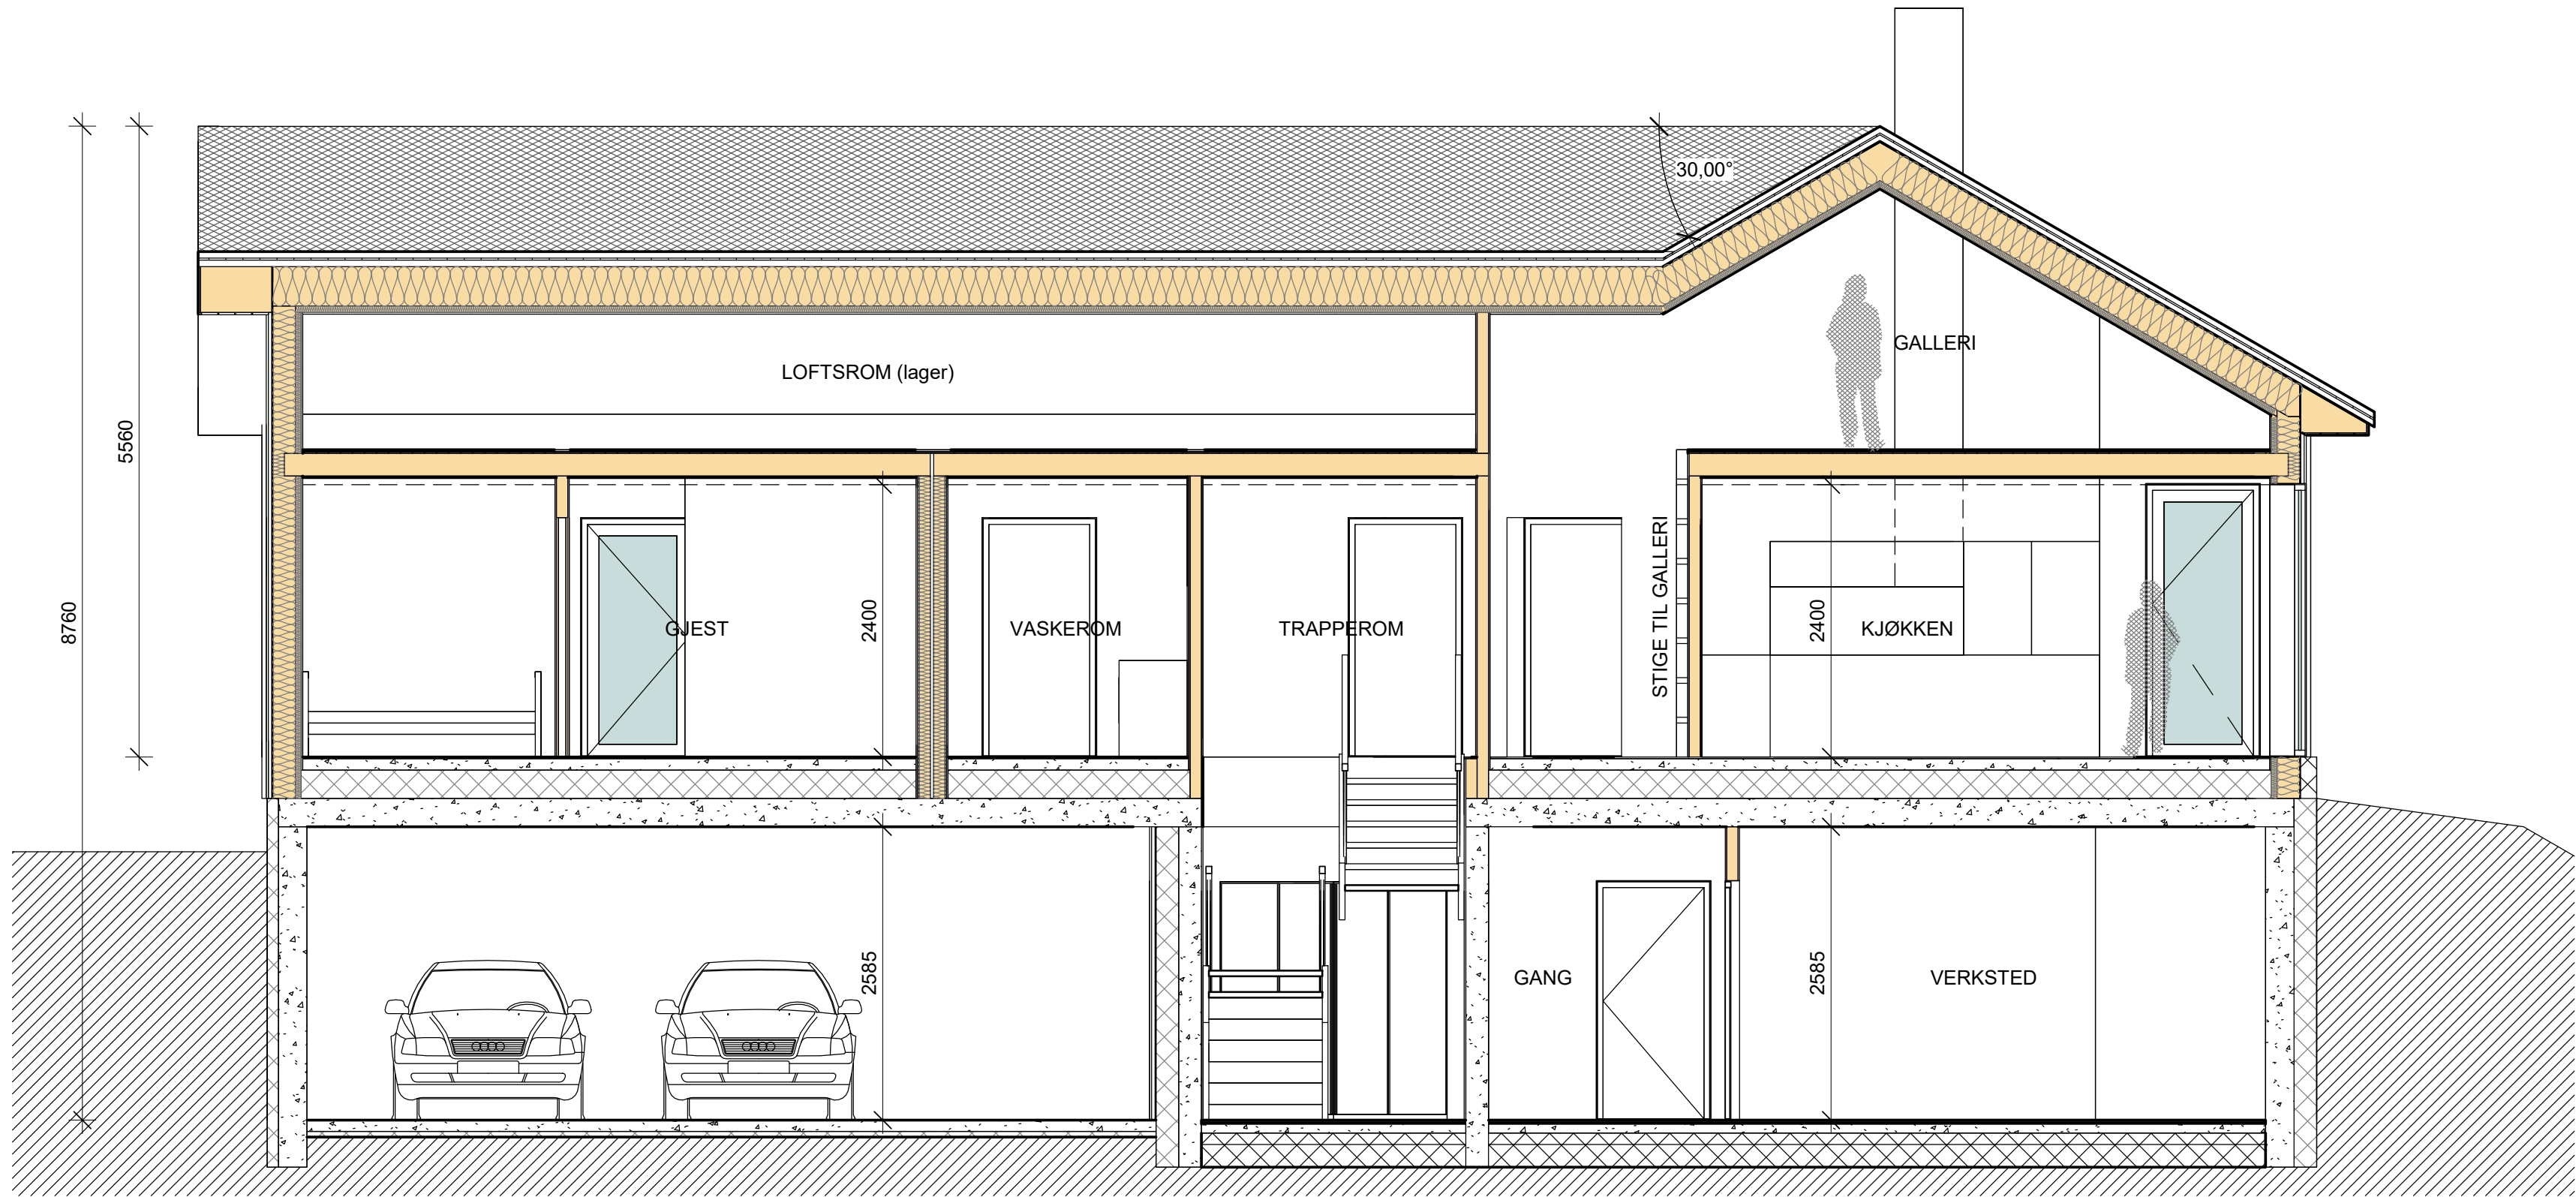

1 Snitt A-A
1 : 50



Målestav 1-50
1 : 50

B	28.06.2023	Grunnlag for søknad	PJC	PJC
A	02.06.2023	Generell tegningsoppdatering	PJC	PJC
REV.	DATO	BESKRIVELSE	TEGN.	KONTR.
PROSJEKT-NR.: 20011 TEGNET AV: MKT/PJC KONTR. AV: PJC ARKSTORRELSE: A2 MÅLESTOKK: 1 : 50 DATO: 26.05.2023 SØKNAD			ARKITEKTKONTORET BØRTVEIT & CARLSEN AS HAGELLIA 6 · 5914 ISDALSTØ TELEFON 400 41 614 · post@arkbc.no 	
TILTAKSHAVER:			Dacosta Holding AS	
KOMMUNE:			Austrheim	
PROSJEKTNAMN:			KNR: 4632 GNR/BNR: 132/35, 36, 71	
BYGG:			Utkilen	
			HUS 1B	
TEGNINGSNUMMER:			REVISJON:	
A2-401			B	
Snitt A-A				