


TEGNFORKLARING:

	PROSJEKTERT	EKSISTERENDE	UTGÅR
Spillvann			
Pumpeledn. spillv.			
Vann			
Eiendomsgrense			
Kum			

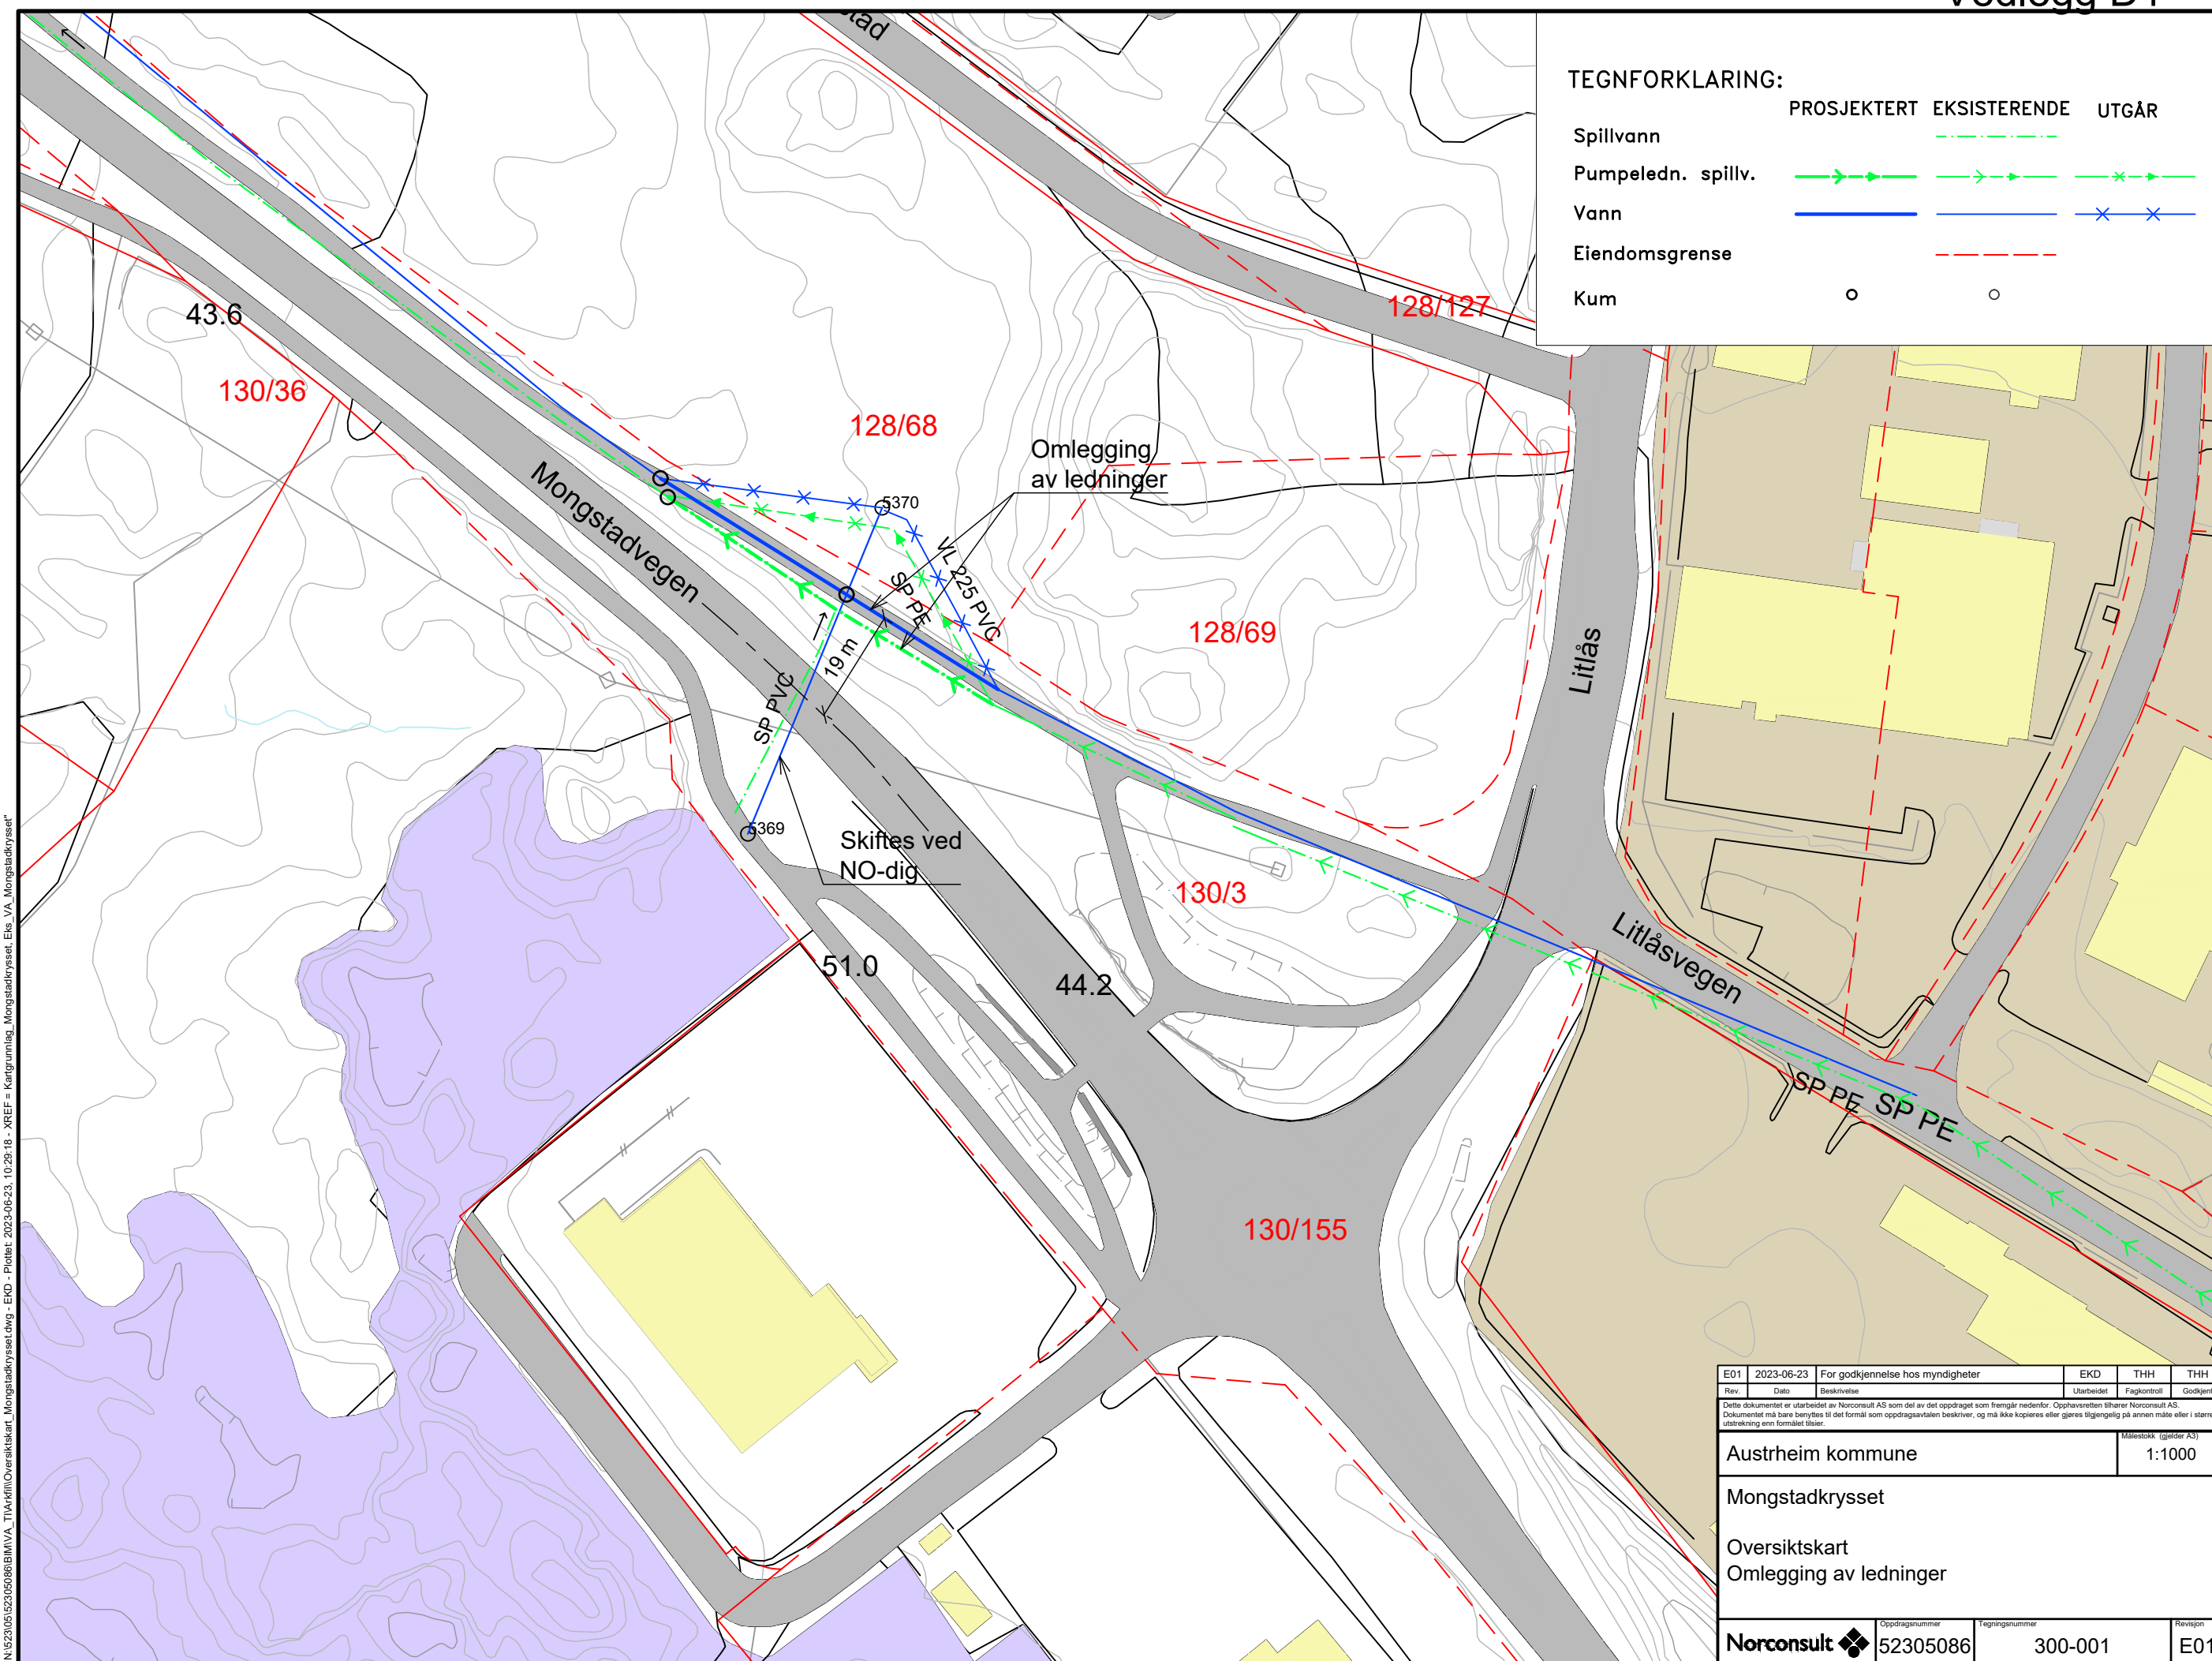

"N:\52305\52305086\BIN\VA_T\VA\4\Oversiktskart_Mongstadkrysset.dwg - EKD - Plottet: 2023-06-23, 10:29:18 - XREF = Kartgrunnlag_Mongstadkrysset, Ets_VA_Mongstadkrysset"

E01	2023-06-23	For godkjenning hos myndigheter	EKD	THH	THH
Rev.	Dato	Beskrivelse	Utarbeidet	Fagkontroll	Godkjent
<small>Dette dokumentet er utarbeidet av Norconsult AS som del av det oppdraget som fremgår nedenfor. Opphavsretten tilhører Norconsult AS. Dokumentet må bare benyttes til det formål som oppdragsvåren beskriver, og må ikke kopieres eller gjøres tilgjengelig på annen måte eller i større utstrekning enn formålet tilsier.</small>					
Austrheim kommune					Målestokk (gjelder A3) 1:1000
Mongstadkrysset					
Oversiktskart					
Omlegging av ledninger					
Norconsult		Oppdragsnummer 52305086	Tegningsnummer 300-001	Revisjon E01	