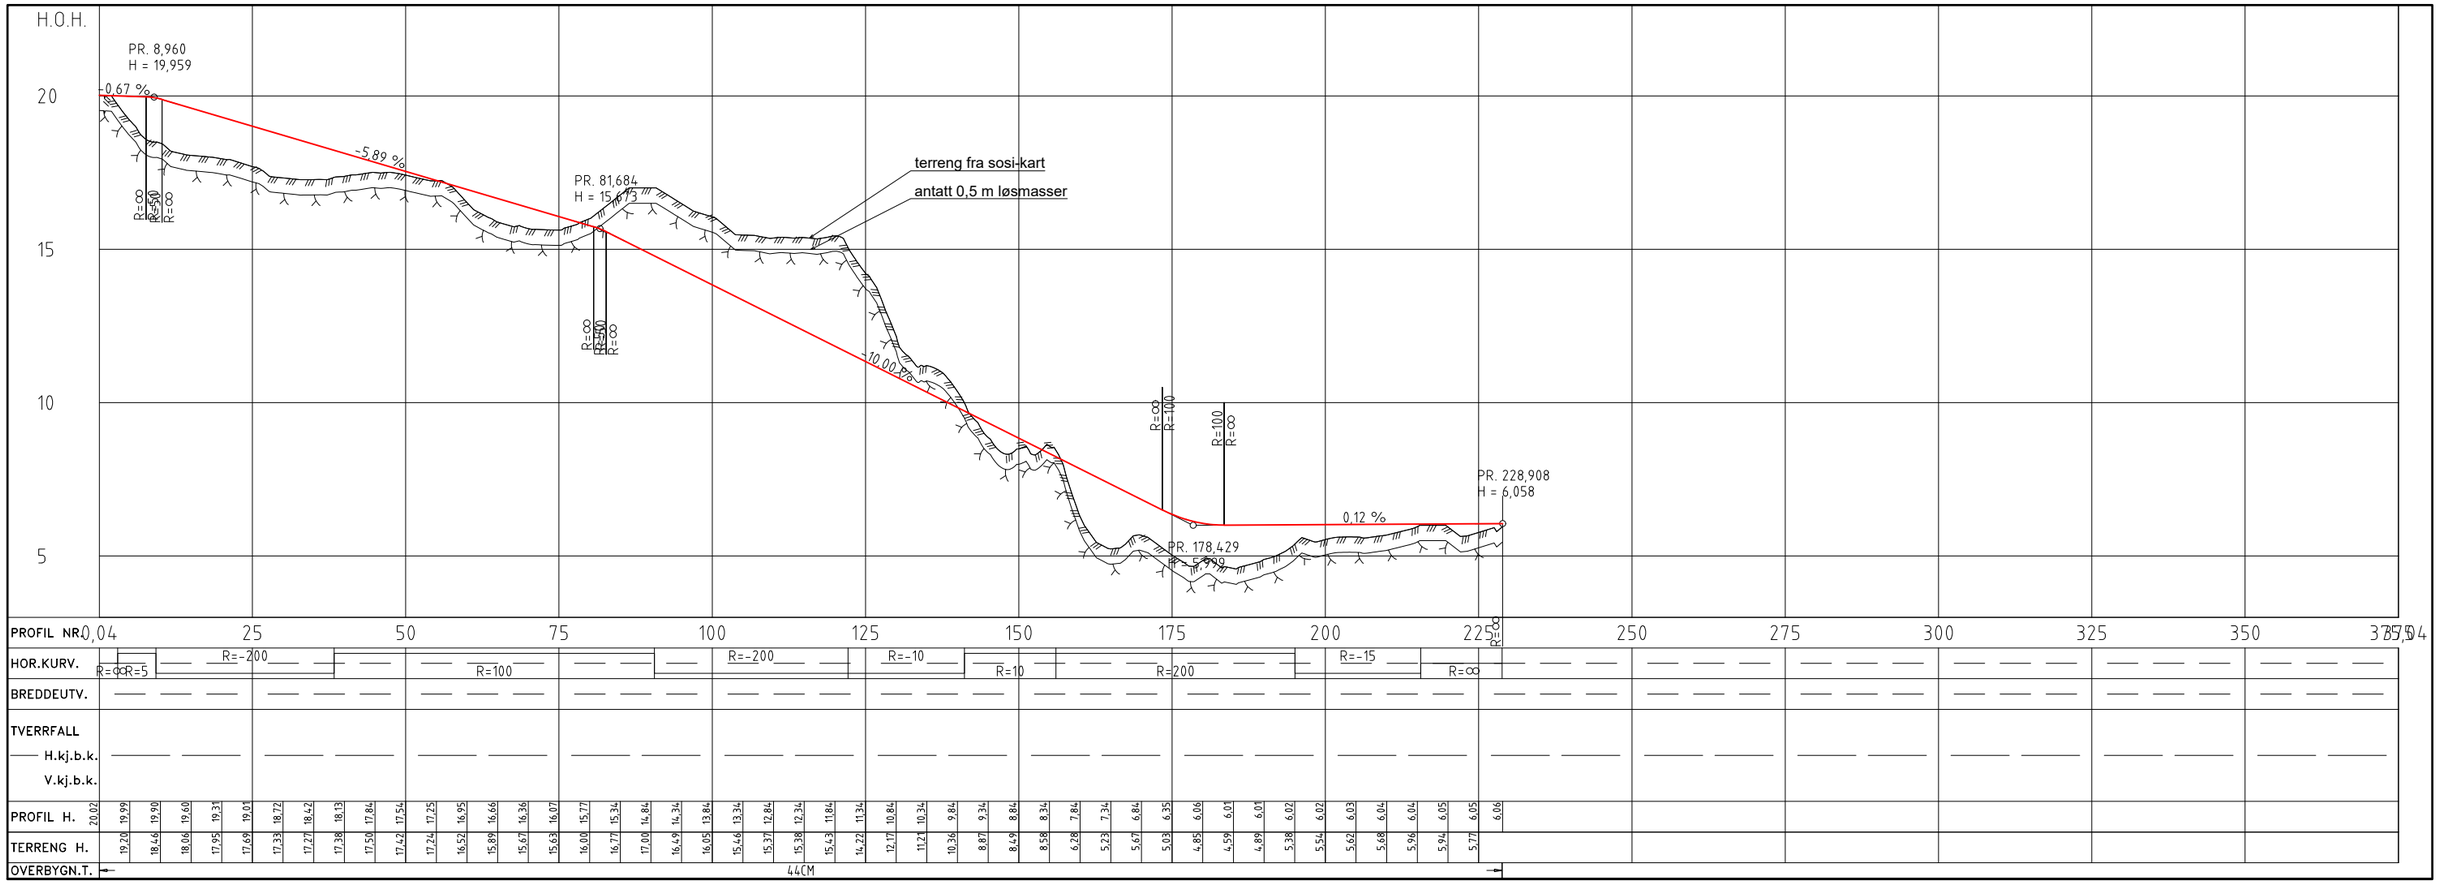

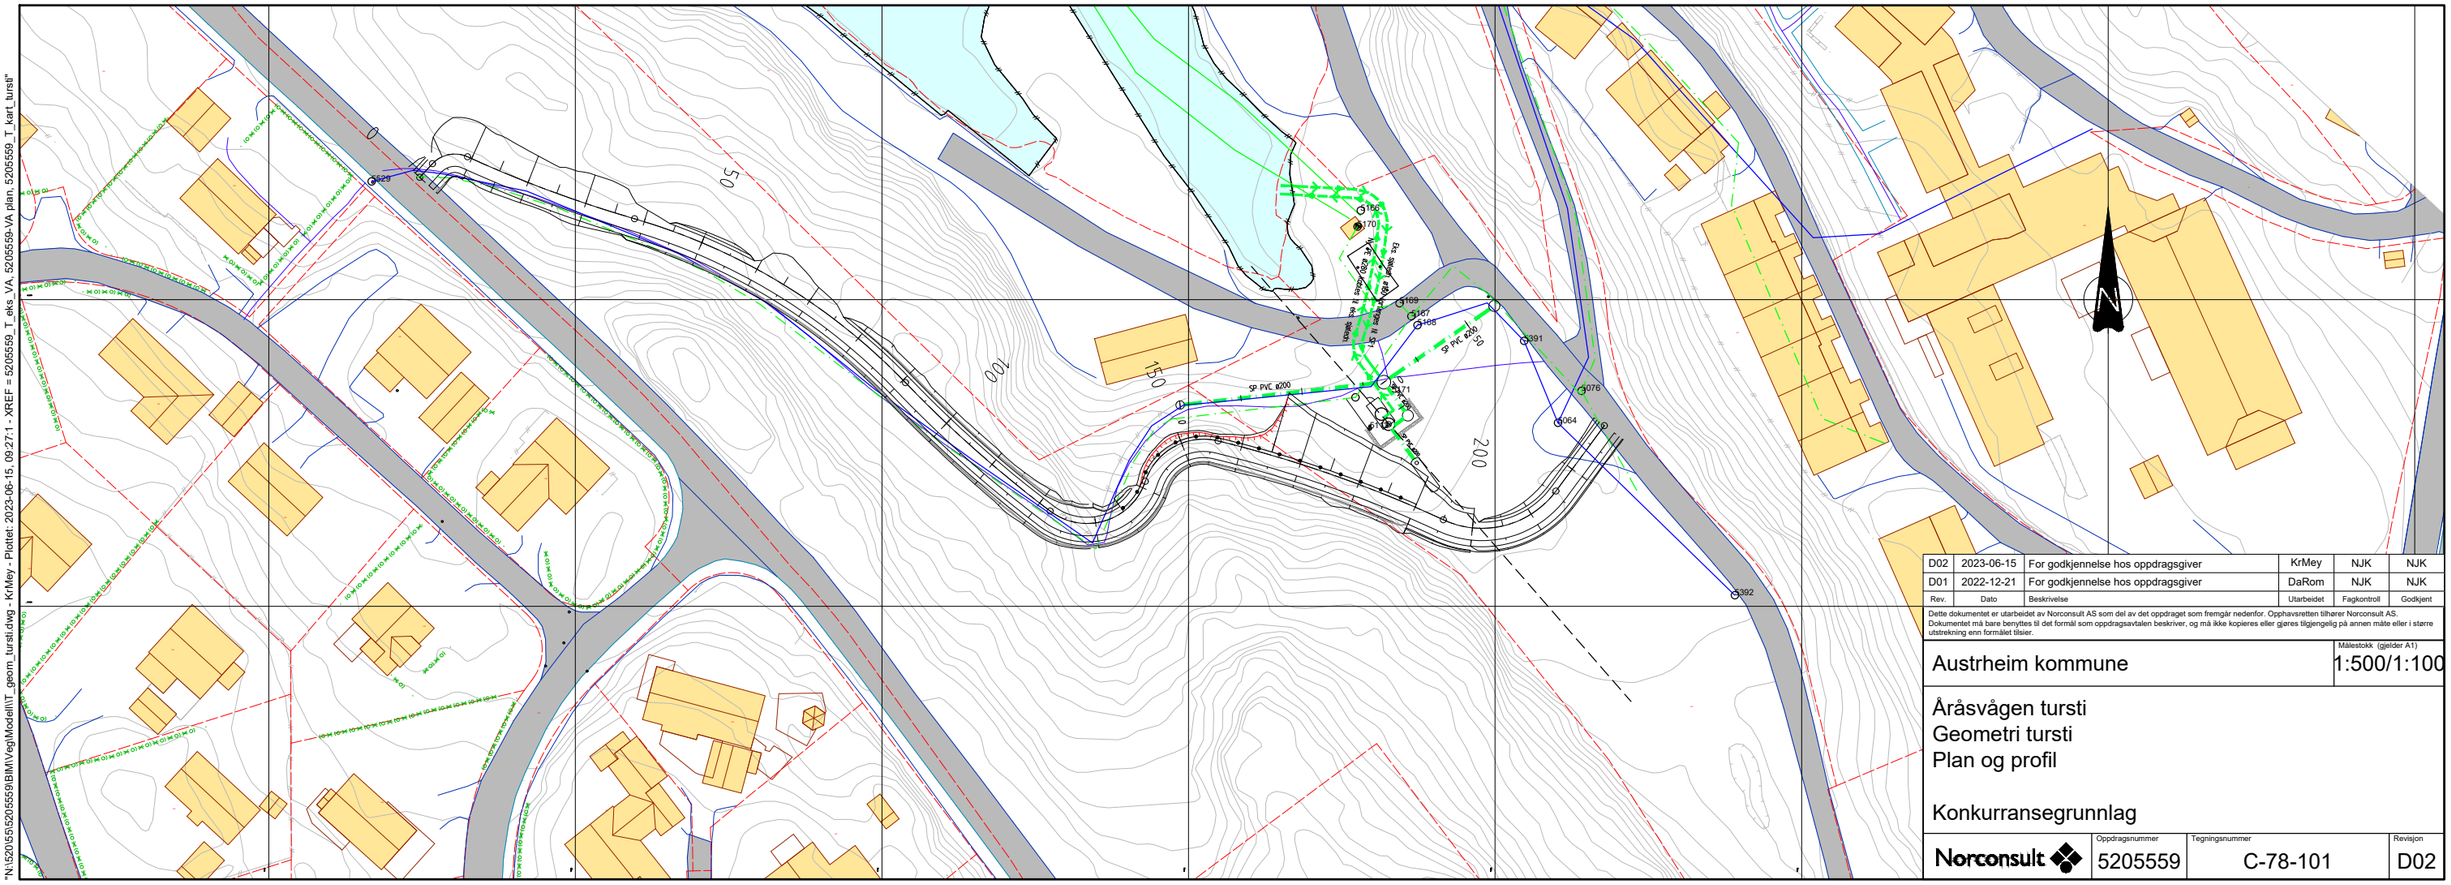

D02	2023-06-15	For godkjennelse hos oppdragsgiver	KrMey	NJK	NJK
D01	2022-12-21	For godkjennelse hos oppdragsgiver	DaRom	NJK	NJK
Rev.	Dato	Beskrivelse	Utarbeidet	Fagkontroll	Godkjent

Dette dokumentet er utarbeidet av Norconsult AS som del av det oppdraget som fremgår nedenfor. Opphavsretten tilhører Norconsult AS. Dokumentet må bare benyttes til det formål som oppdragsavtalen beskriver, og må ikke kopieres eller gjøres tilgjengelig på annen måte eller i større utstrekning enn formålet tilsier.

Austrheim kommune

Målestokk (gjelder A1): 1:500/1:100

Åråsvågen tursti
Geometri tursti
Plan og profil

Konkurransegrunnlag

Norconsult

Oppdragsnummer	Tegningsnummer	Revisjon
5205559	C-78-101	D02

"N:\5205\5\5205559\BIM\VegModell\T_geom_tursti.dwg - KrMey - Plottet: 2023-06-15, 09:27:1 - XREF = 5205559_T_eks_VA, 5205559-VA plan, 5205559_T_kart_tursti"