

Vedlegg 1-5 er levert inn til
kvar nabo!

Kjell Åge Myrnes

1




156 - 137





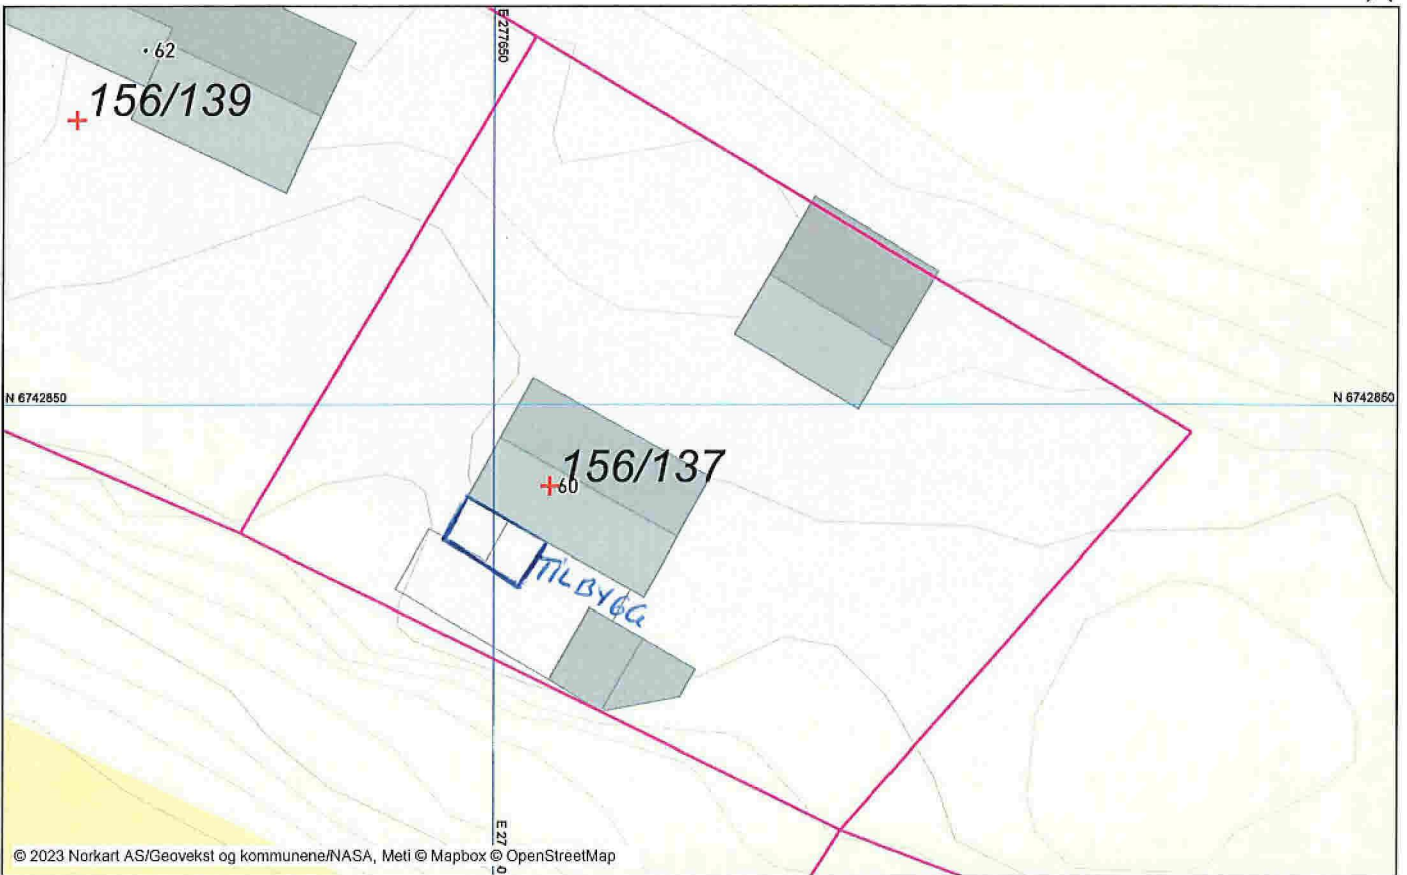

Dato: 21.07.2023

Målestokk: 1:250

Koordinatsystem: UTM 32N



Tegnforklaring

<i>Matrikkelkart</i>	
	Grunnelendom
	Hjelpelinje veg
	Hjelpelinje fiktiv
	Hjelpelinje vannkart
	Grense ≤ 10 cm
	Grense ≤ 30 cm
	Grense < 200 cm
	Grense < 500 cm
	Grense ≥ 500 cm




156 - 137

Dato: 21.07.2023


Målestokk: 1:250

Koordinatsystem: UTM 32N

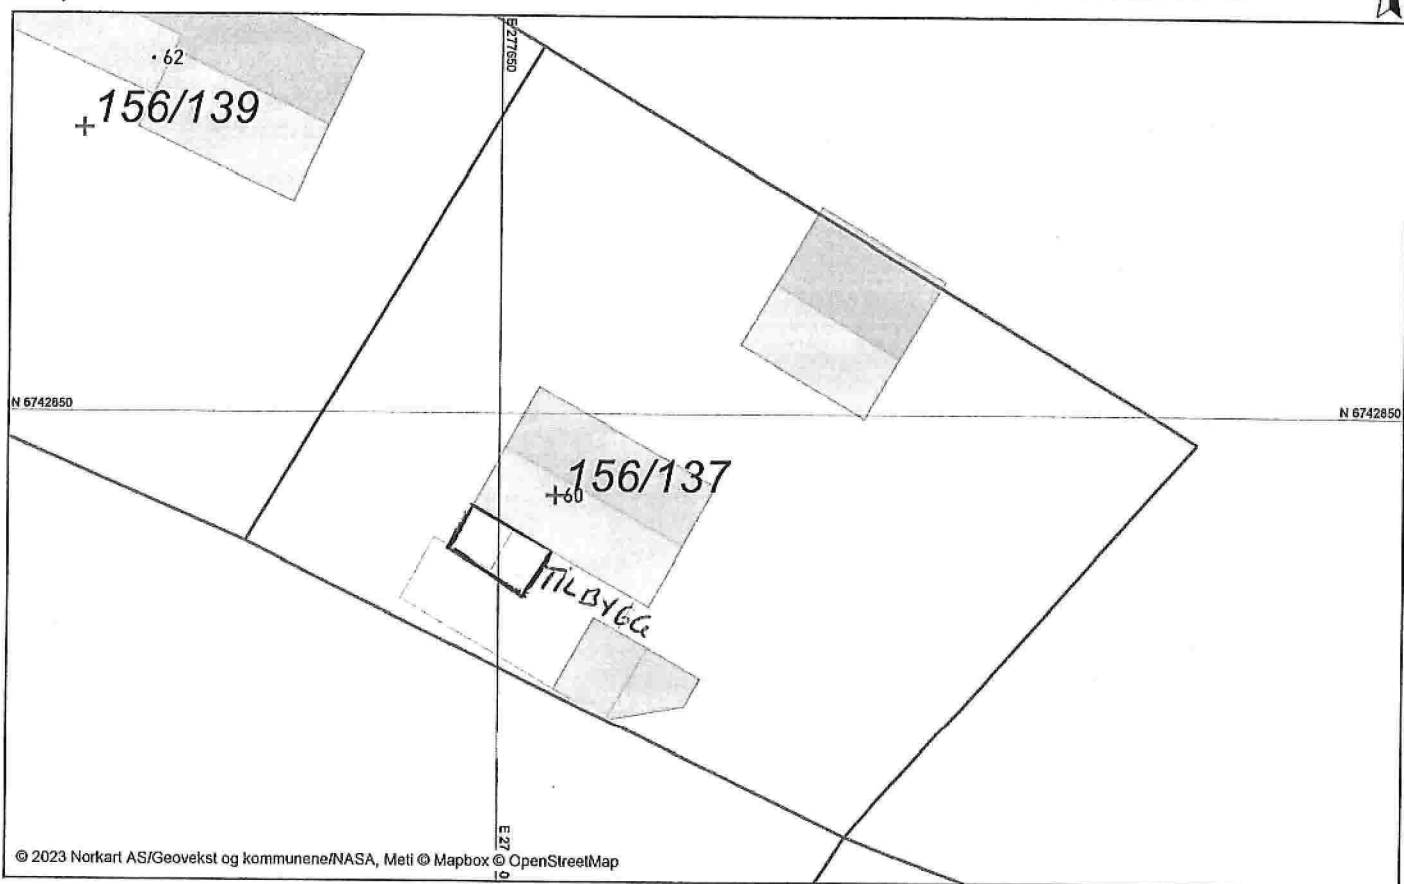


KJELL-RAGE MYRMEC	1975	MÅL
FASADE - SNITT		
HOPLANDSSØEN 60		

VEST

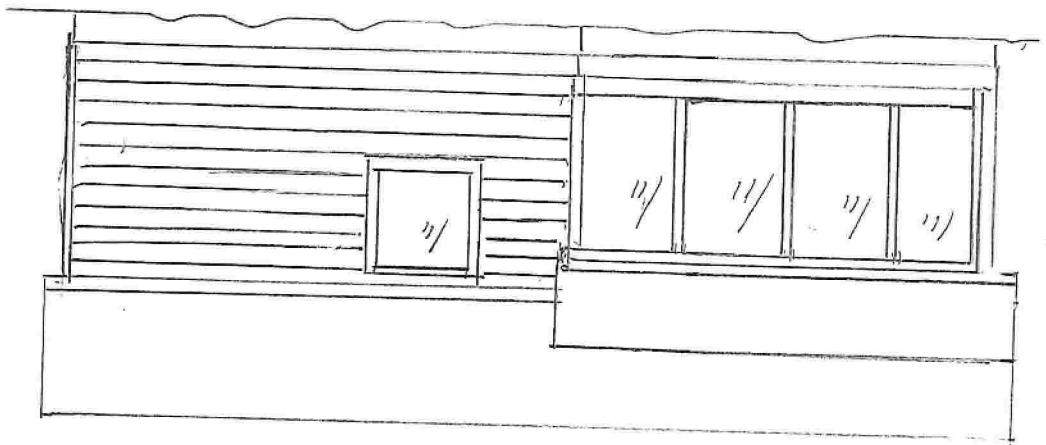


SNITT

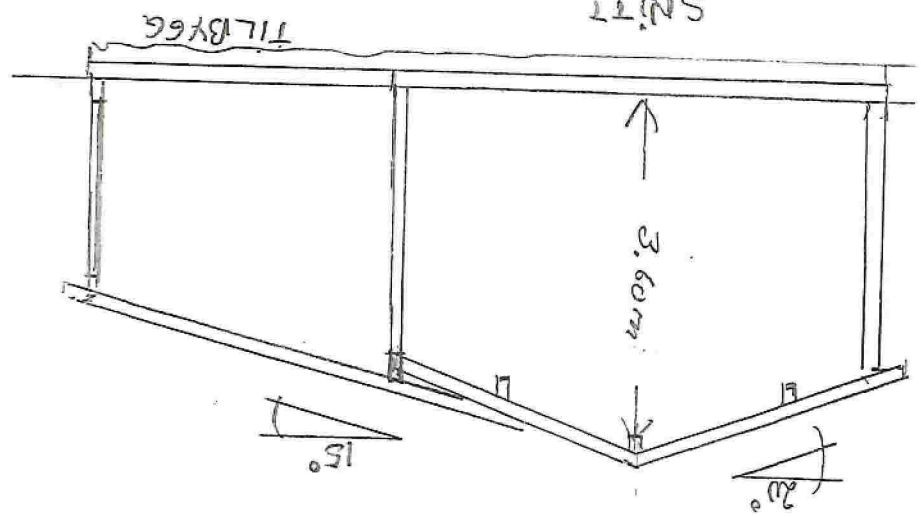

3


Hoplandssjøen 60, 5943 AUSTRHEIM

Fritidsbolig - 1. etasje

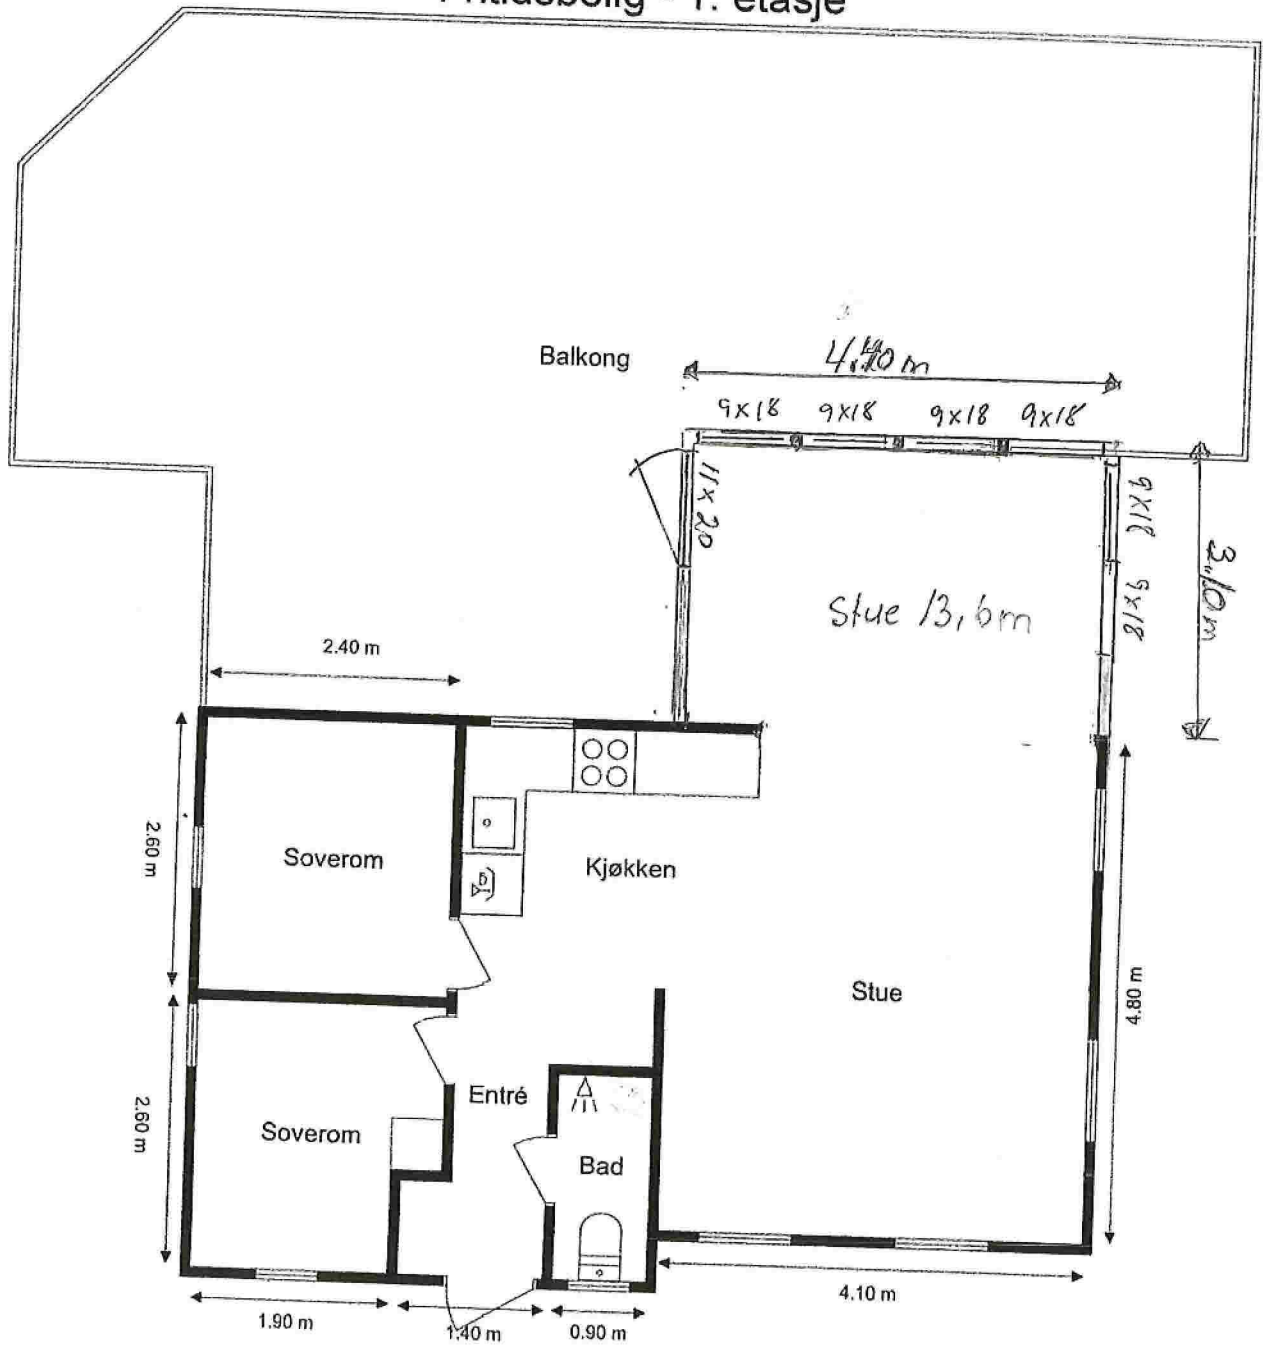

Ordernr. 15030997

MÅL	HOPLANDSSJØEN 60
1:875	PLANTEGNING
KJELLÅGE MYRMEI	

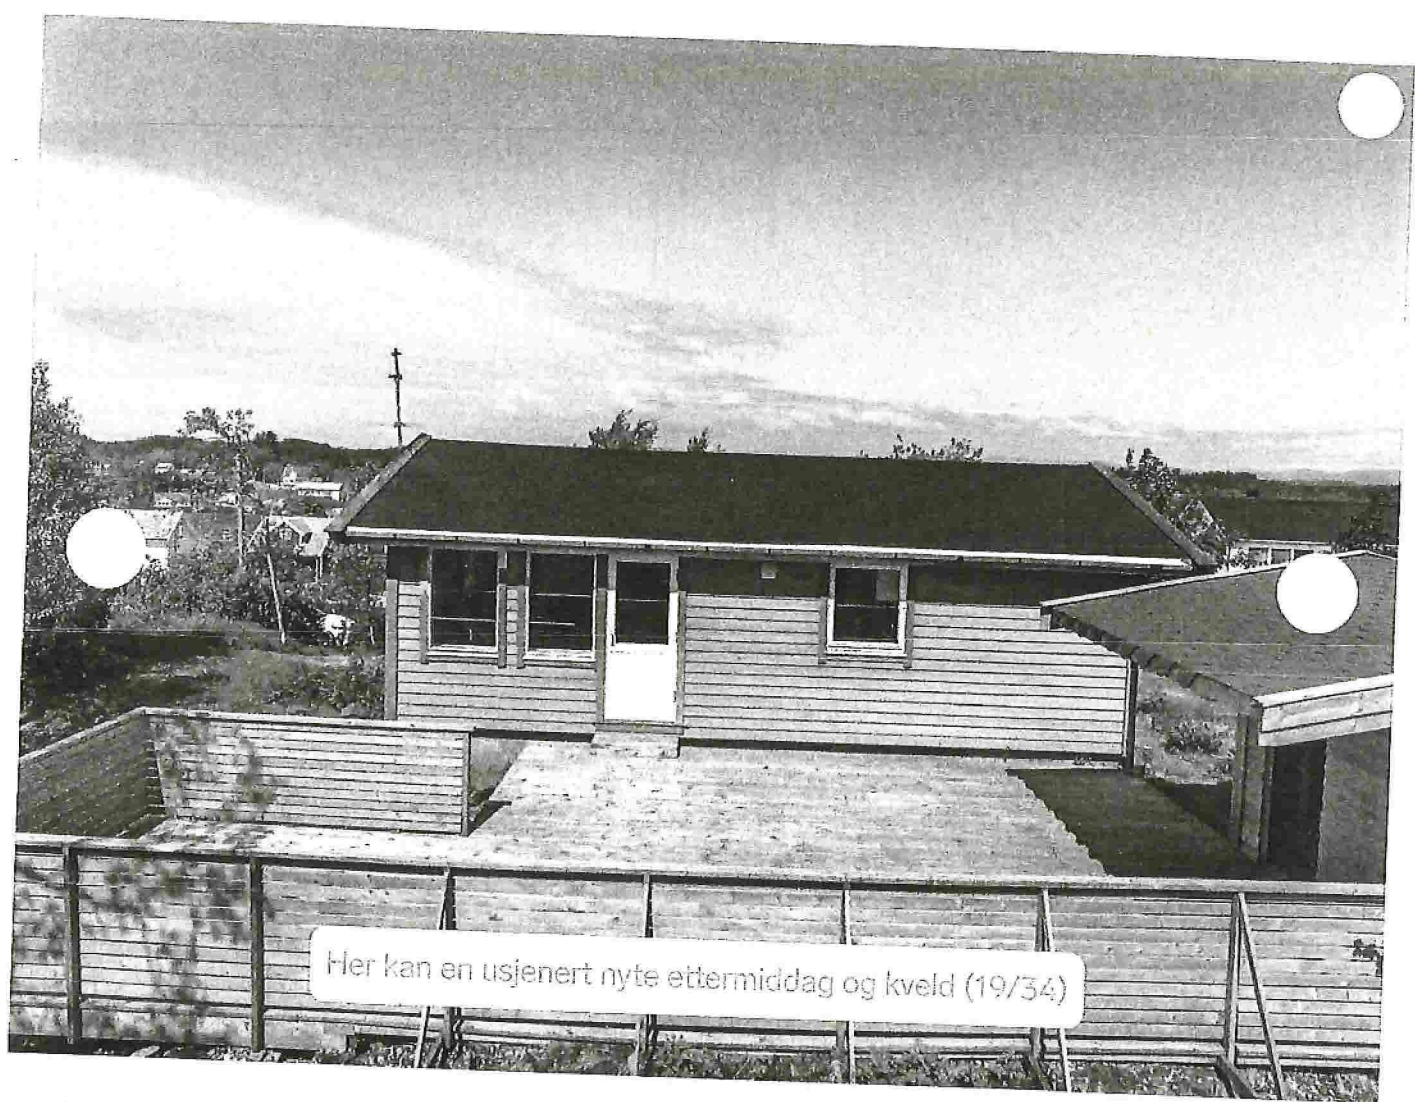

Lagt som favoritt

Del

Solgt

Austrheim

Hytte med anneks i landlige omgivelser. Stor terrasse. Usjenert beliggenhet. Gode solforhold. Få min. kjøring til sjø.

Hoplandssjøen 60, 5943 Austrheim

Prisantydning