



### 1. ETASJEPLAN

Yttervegg: 148 mm + 48 mm innlekting, 150+50 mm isolasjon (ihht. energiberegning).  
 SG = Personikkerhetsglass  
 Trinnfri gangatkomst fra biloppstillingsplass til inngang, stigning maks 1:15 (evt. 1:12 inntil 5m), jfr. TEK 17, § 8-5).  
 Tilgjengelig Bad (snusirkel i hht. TEK 17, § 12-7).

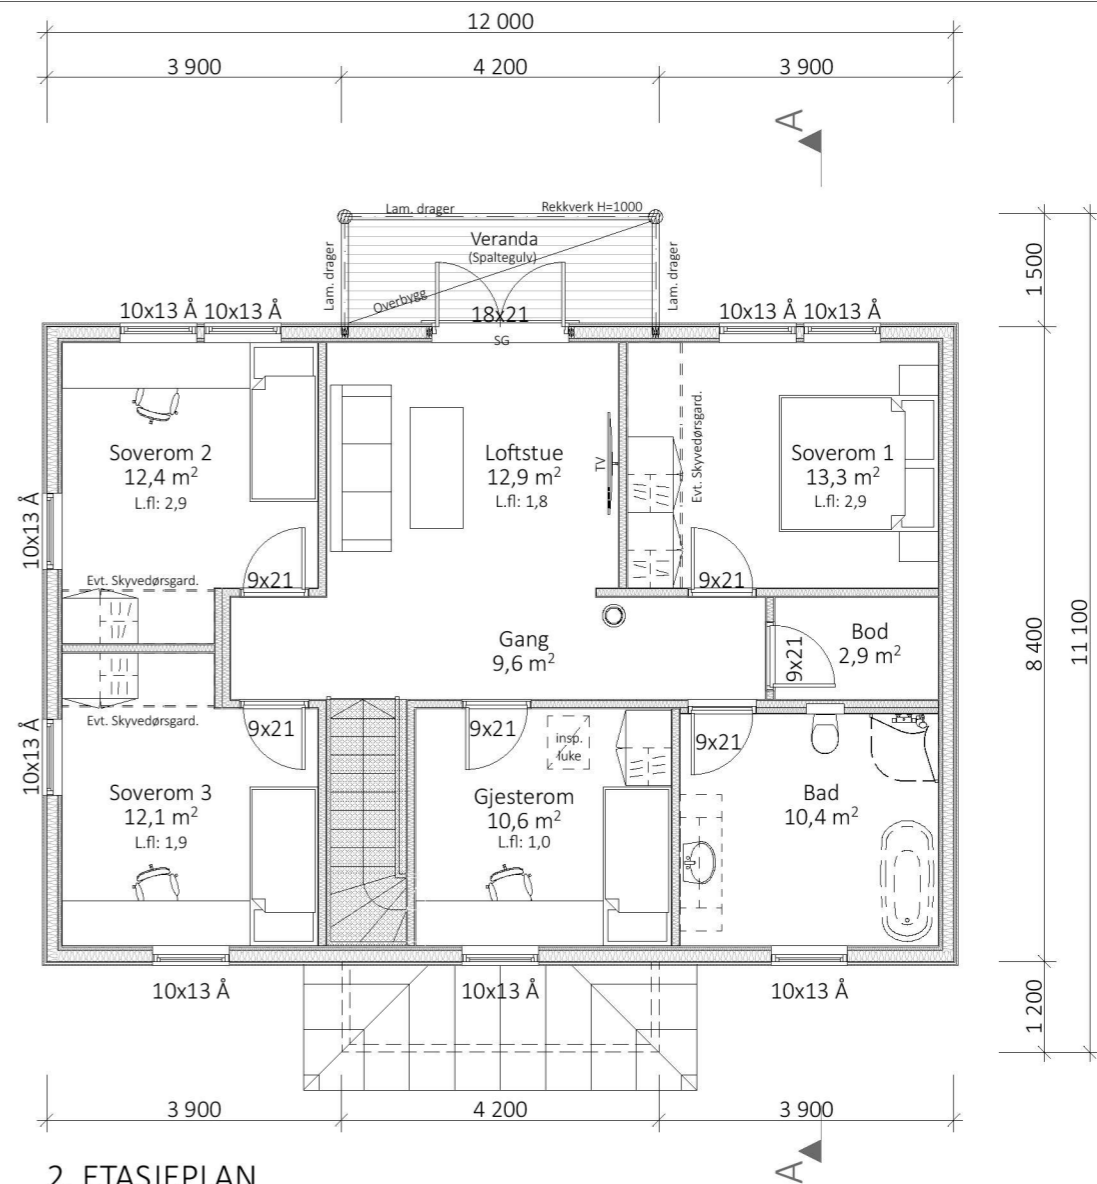

### 2. ETASJEPLAN

Yttervegg: 148 mm + 48 mm innlekting, 150+50 mm isolasjon (ihht. energiberegning).  
 SG = Personikkerhetsglass

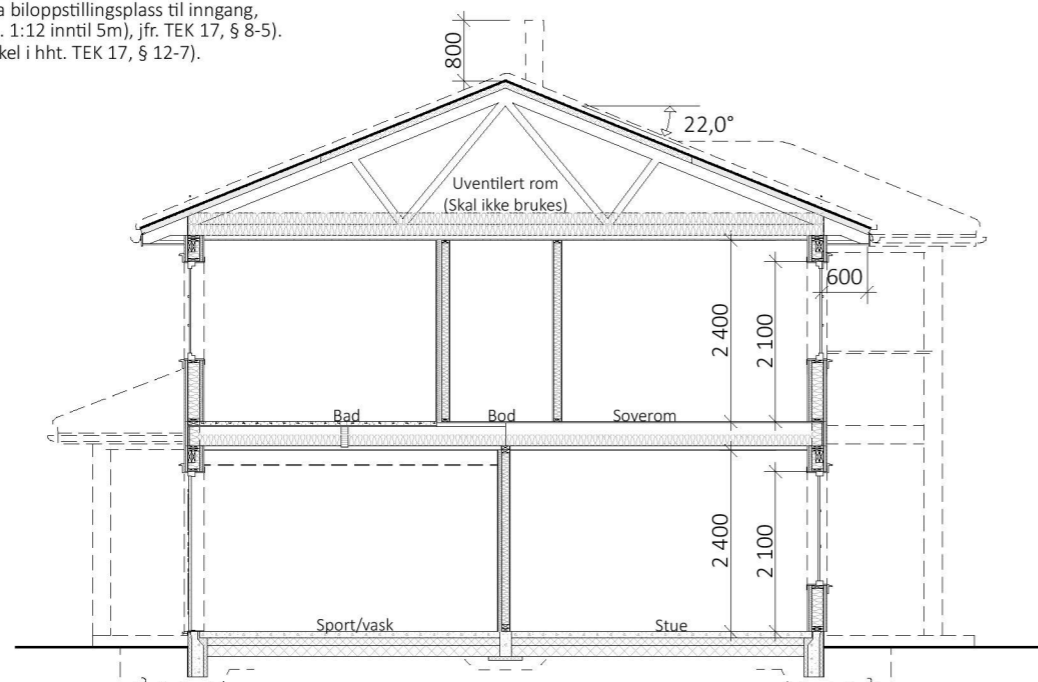

SNITT A

SINKITT  
 Herskapelig  
 TEK 17 01.07.2017

### SØKNADSTEGNING

Prosjekt: BOLIG- SINKITT + Herskapelig  
 Tegning vedr.: PLANER OG SNITT  
 Tiltakshaver: TINA SANDBERG GJERTSEN & MARTIN YSTEBØ  
 Byggested: AUSTRHEIM, Sjødalshaugen G.nr.: 142 B.nr.: 201  
 Arkitekt: E.A. SMITH AS AVD. HIBA HUS- 5239 RÅDAL  
 Leverandør: STEVNEBØ BYGGEVARE AS- 5937 BØVÅGEN


Rev. 02 2023.07.31 RS Justert plassering på tomt.  
 Rev. 01 08.03.2023 AHM Som Arbeidstegning

Prosjekt ID: 22-113  
 Tegn.nr.: 501  
 Målestokk: 1:100 A3  
 Dato: 13.01.2023  
 Tegnet av: RS  
 Tlf.: 40006375  
 Tlf.: 56349460



© Tegningen er beskyttet i.h.t. lov om opphavsrett.

AREAL:			
Type	Navn	Etasje	Areal
<b>BRA</b>			
	Plan	1. ETASJEPLAN	92,5
	Plan	LOFTSETASJEPLAN	92,5
			<b>185,0 m²</b>
<b>BYA</b>			
	Bygning		113,8
			<b>113,8 m²</b>

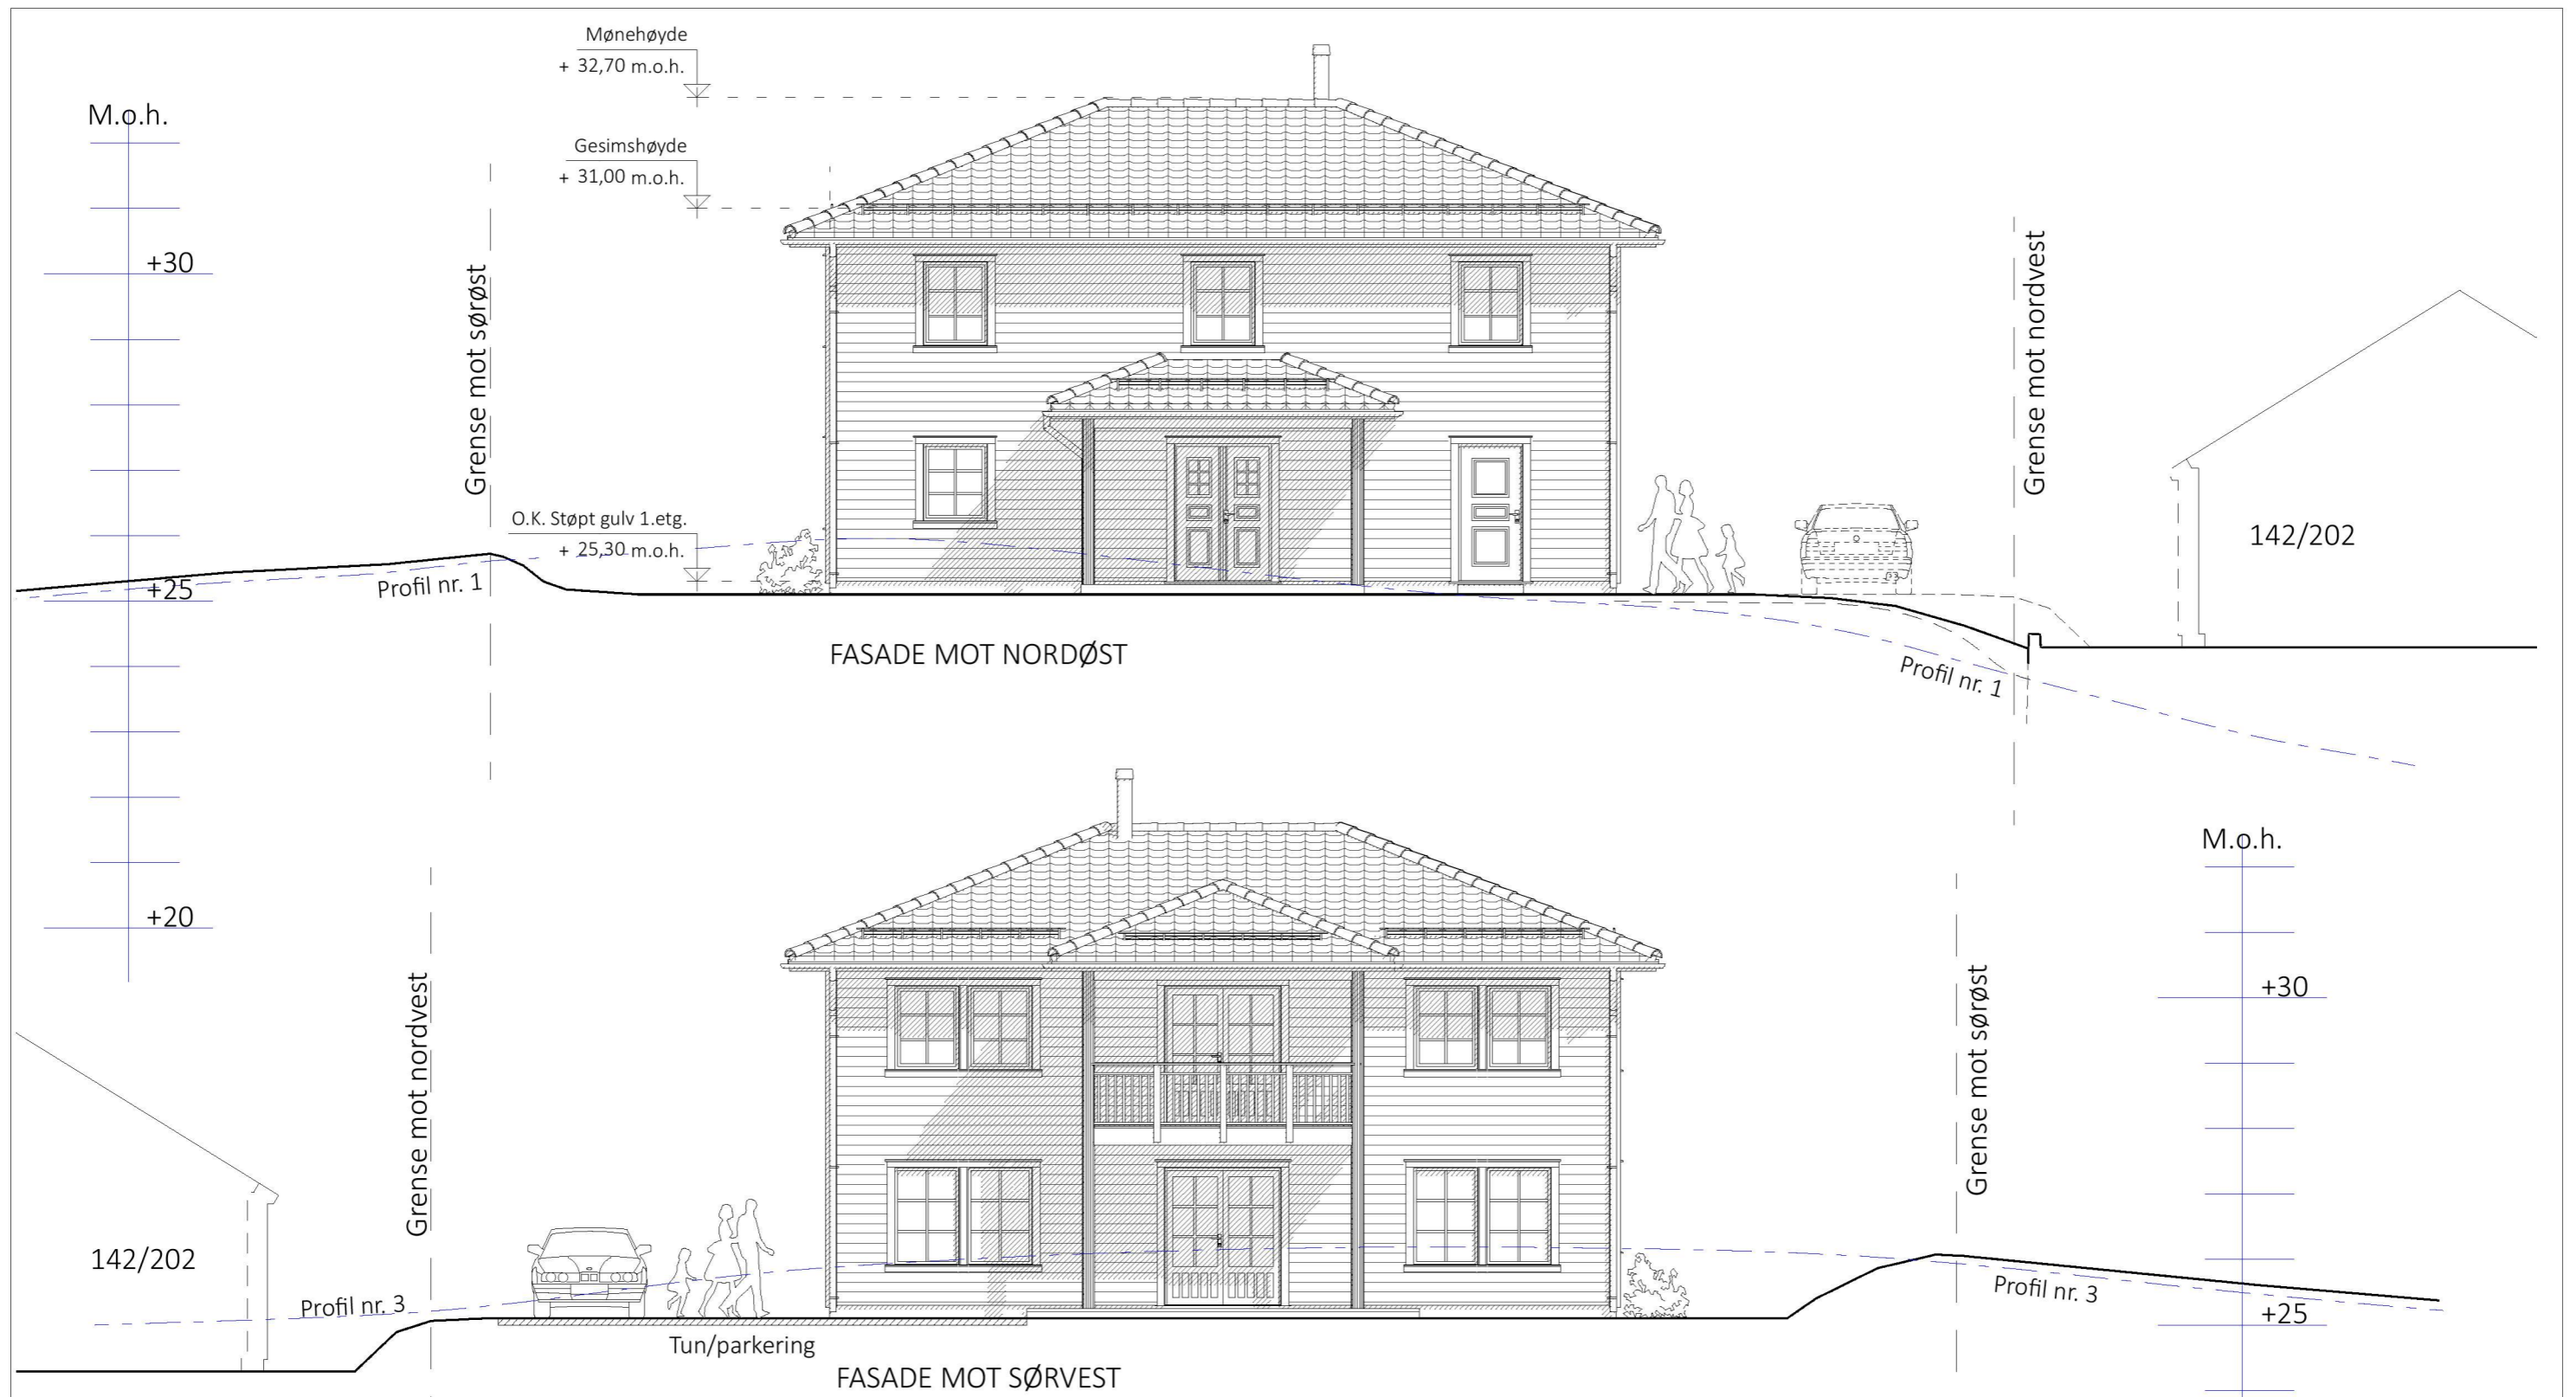

SINKITT  
Herskapelig  
TEK 17 01.07.2017

### SØKNADSTEGNING

Prosjekt: BOLIG- SINKITT + Herskapelig  
Tegning vedr.: FASADER (NORDØST OG SØRVEST)


Tiltakshaver: TINA SANDBERG GJERTSEN & MARTIN YSTEBØ  
Byggested: AUSTRHEIM, Sjødalshaugen G.nr.: 142 B.nr.: 201  
Arkitekt: E.A. SMITH AS AVD. HIBA HUS- 5239 RÅDAL  
Leverandør: STEVNEBØ BYGGEVARE AS- 5937 BØVÅGEN

Rev. 02 2023.07.31 RS Justert plassering på tomt.  
Rev. 01 08.03.2023 AHM Som Arbeidstegning

Prosjekt ID: 22-113  
Tegn.nr.: 502  
Målestokk: 1:100 A3  
Dato: 13.01.2023  
Tegnet av: RS  
Tlf.: 40006375  
Tlf.: 56349460





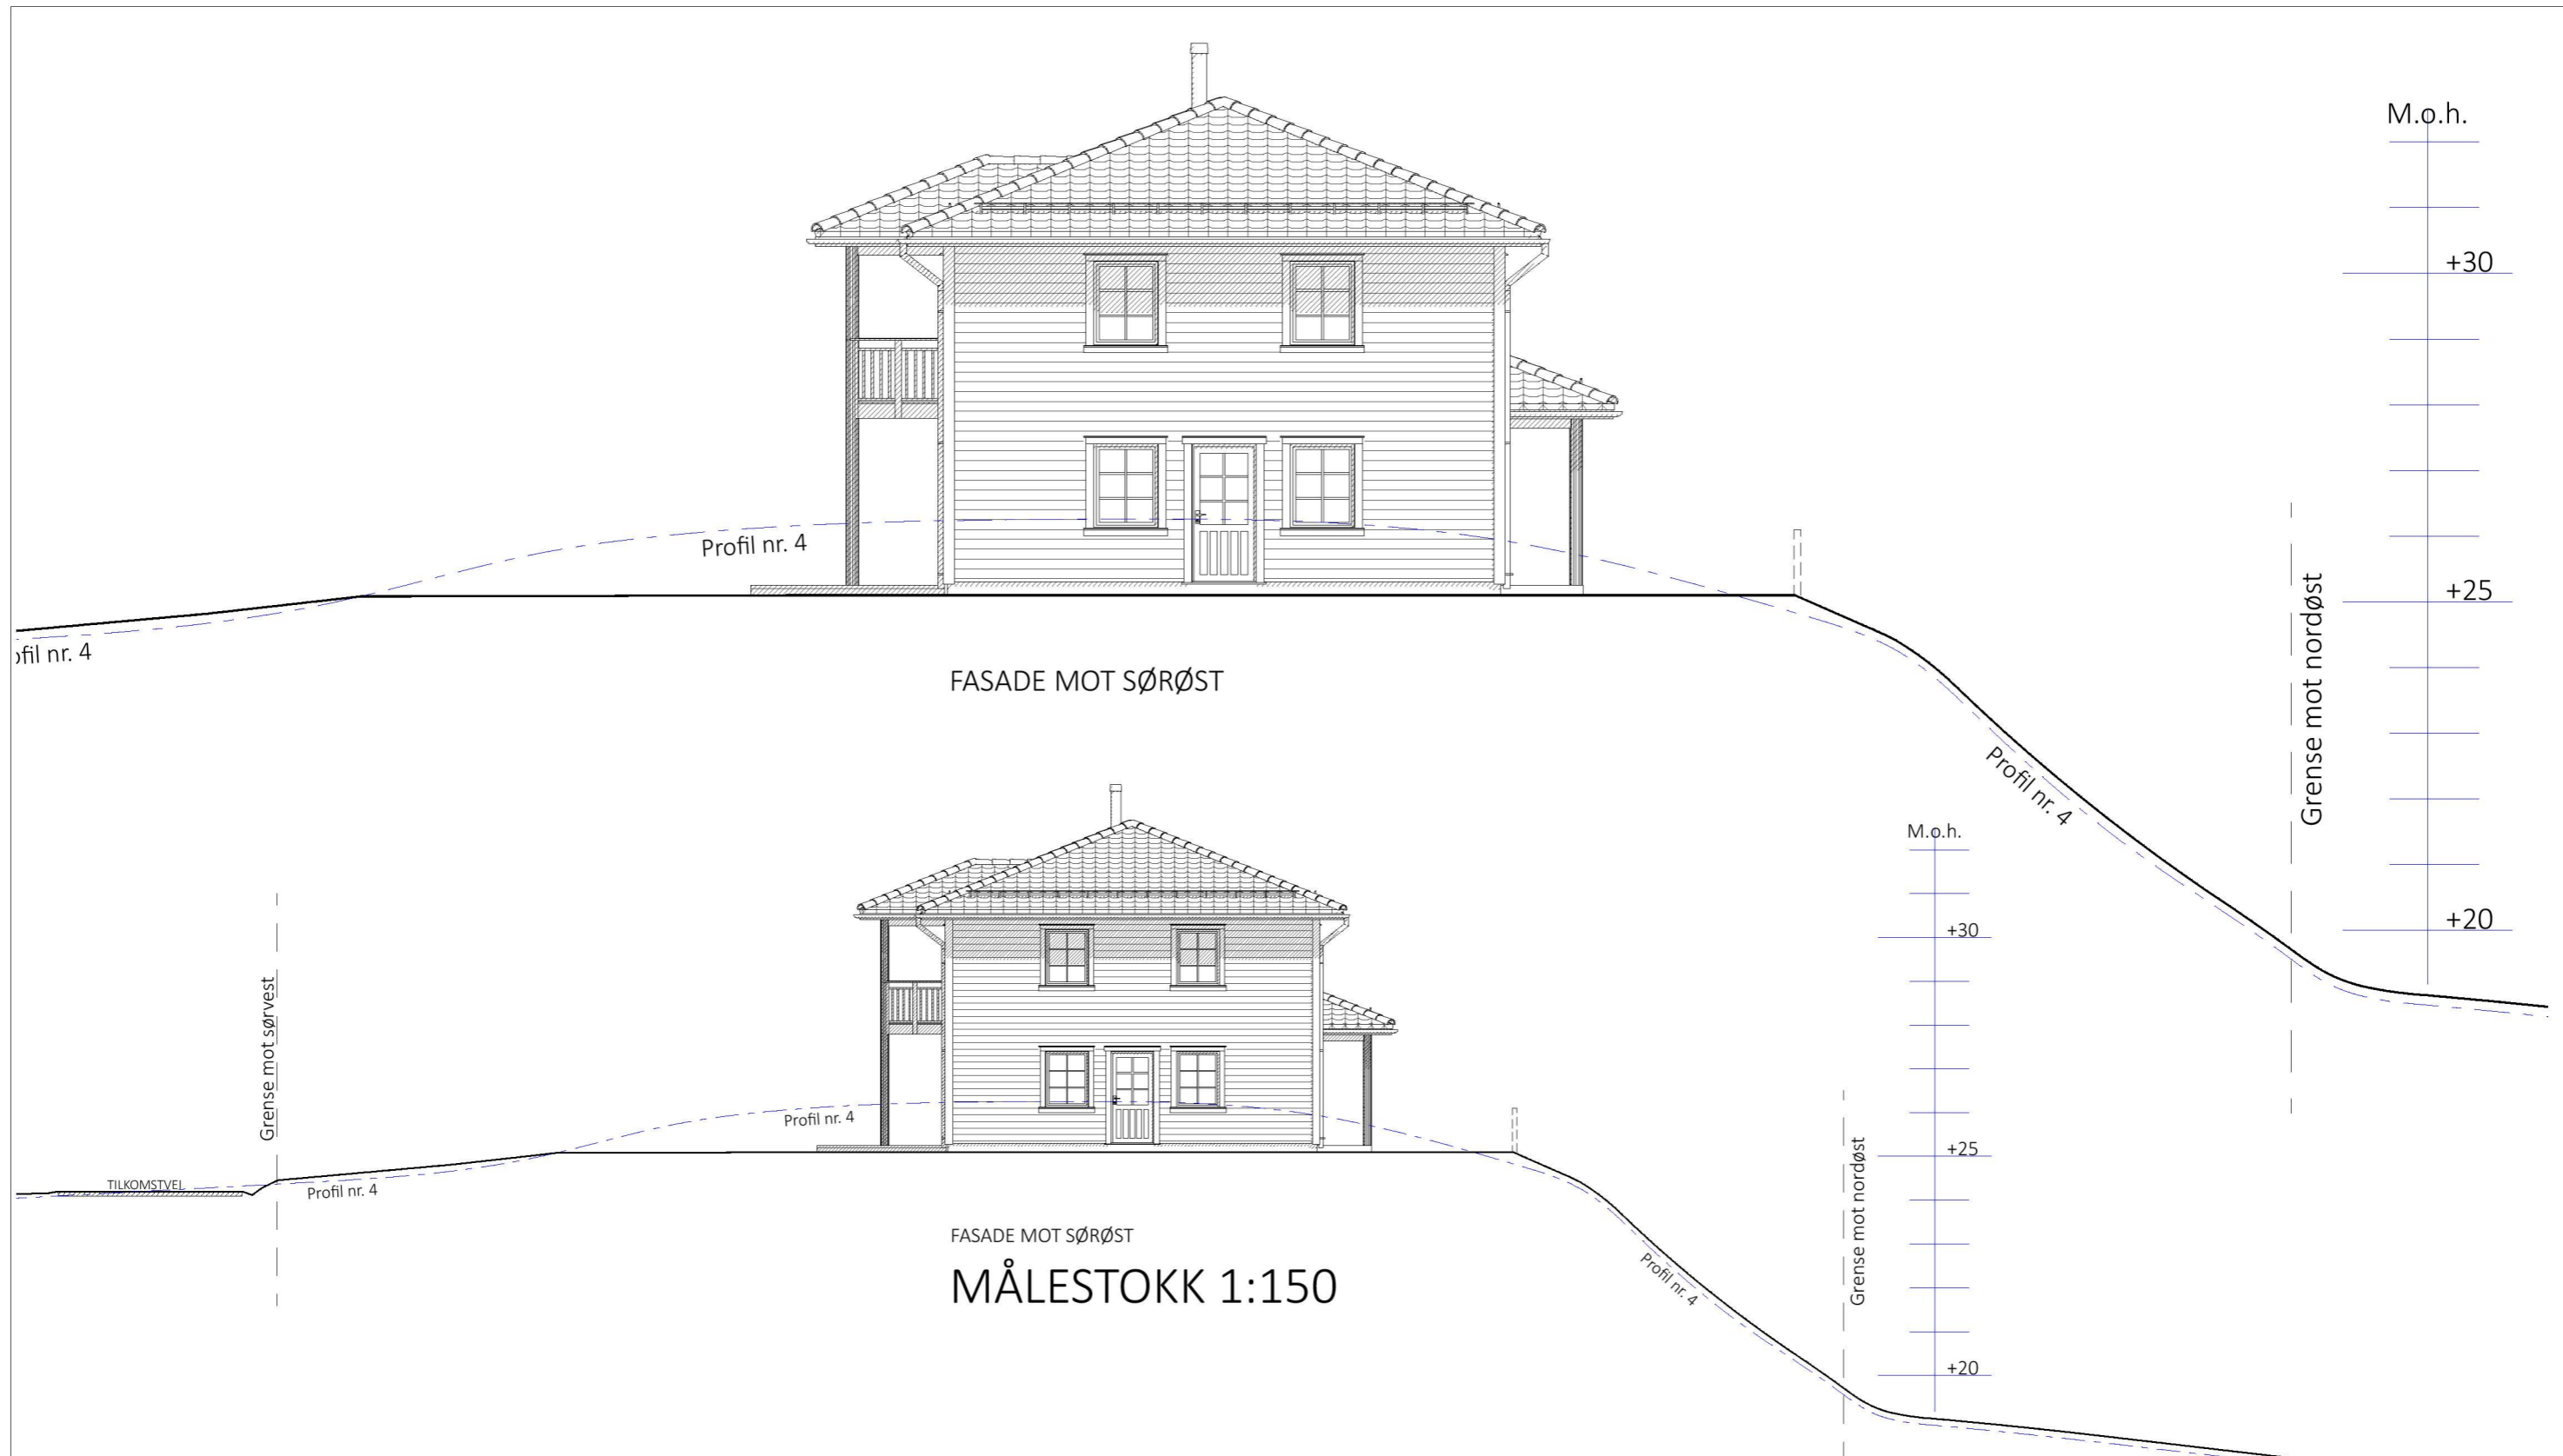

FASADE MOT SØRØST

FASADE MOT SØRØST  
MÅLESTOKK 1:150

SINKITT  
Herskapelig  
TEK 17 01.07.2017

SØKNADSTEGNING


Prosjekt: BOLIG- SINKITT + Herskapelig  
 Tegning vedr.: FASADE MOT SØRØST  
 Tiltakshaver: TINA SANDBERG GJERTSEN & MARTIN YSTEBØ  
 Byggested: AUSTRHEIM, Sjødalshaugen G.nr.: 142 B.nr.: 201  
 Arkitekt: E.A. SMITH AS AVD. HIBA HUS- 5239 RÅDAL  
 Leverandør: STEVNEBØ BYGGEVARE AS- 5937 BØVÅGEN

Rev. 02 2023.07.31 RS Justert plassering på tomt.  
 Rev. 01 08.03.2023 AHM Som Arbeidstegning

Prosjekt ID: 22-113  
 Tegn.nr: 504  
 Målestokk: 1:100, 1:150 A3  
 Dato: 13.01.2023  
 Tegnet av: RS  
 Tlf: 40006375  
 Tlf: 56349460



© Tegningen er beskyttet i.h.t. lov om opphavsrett.

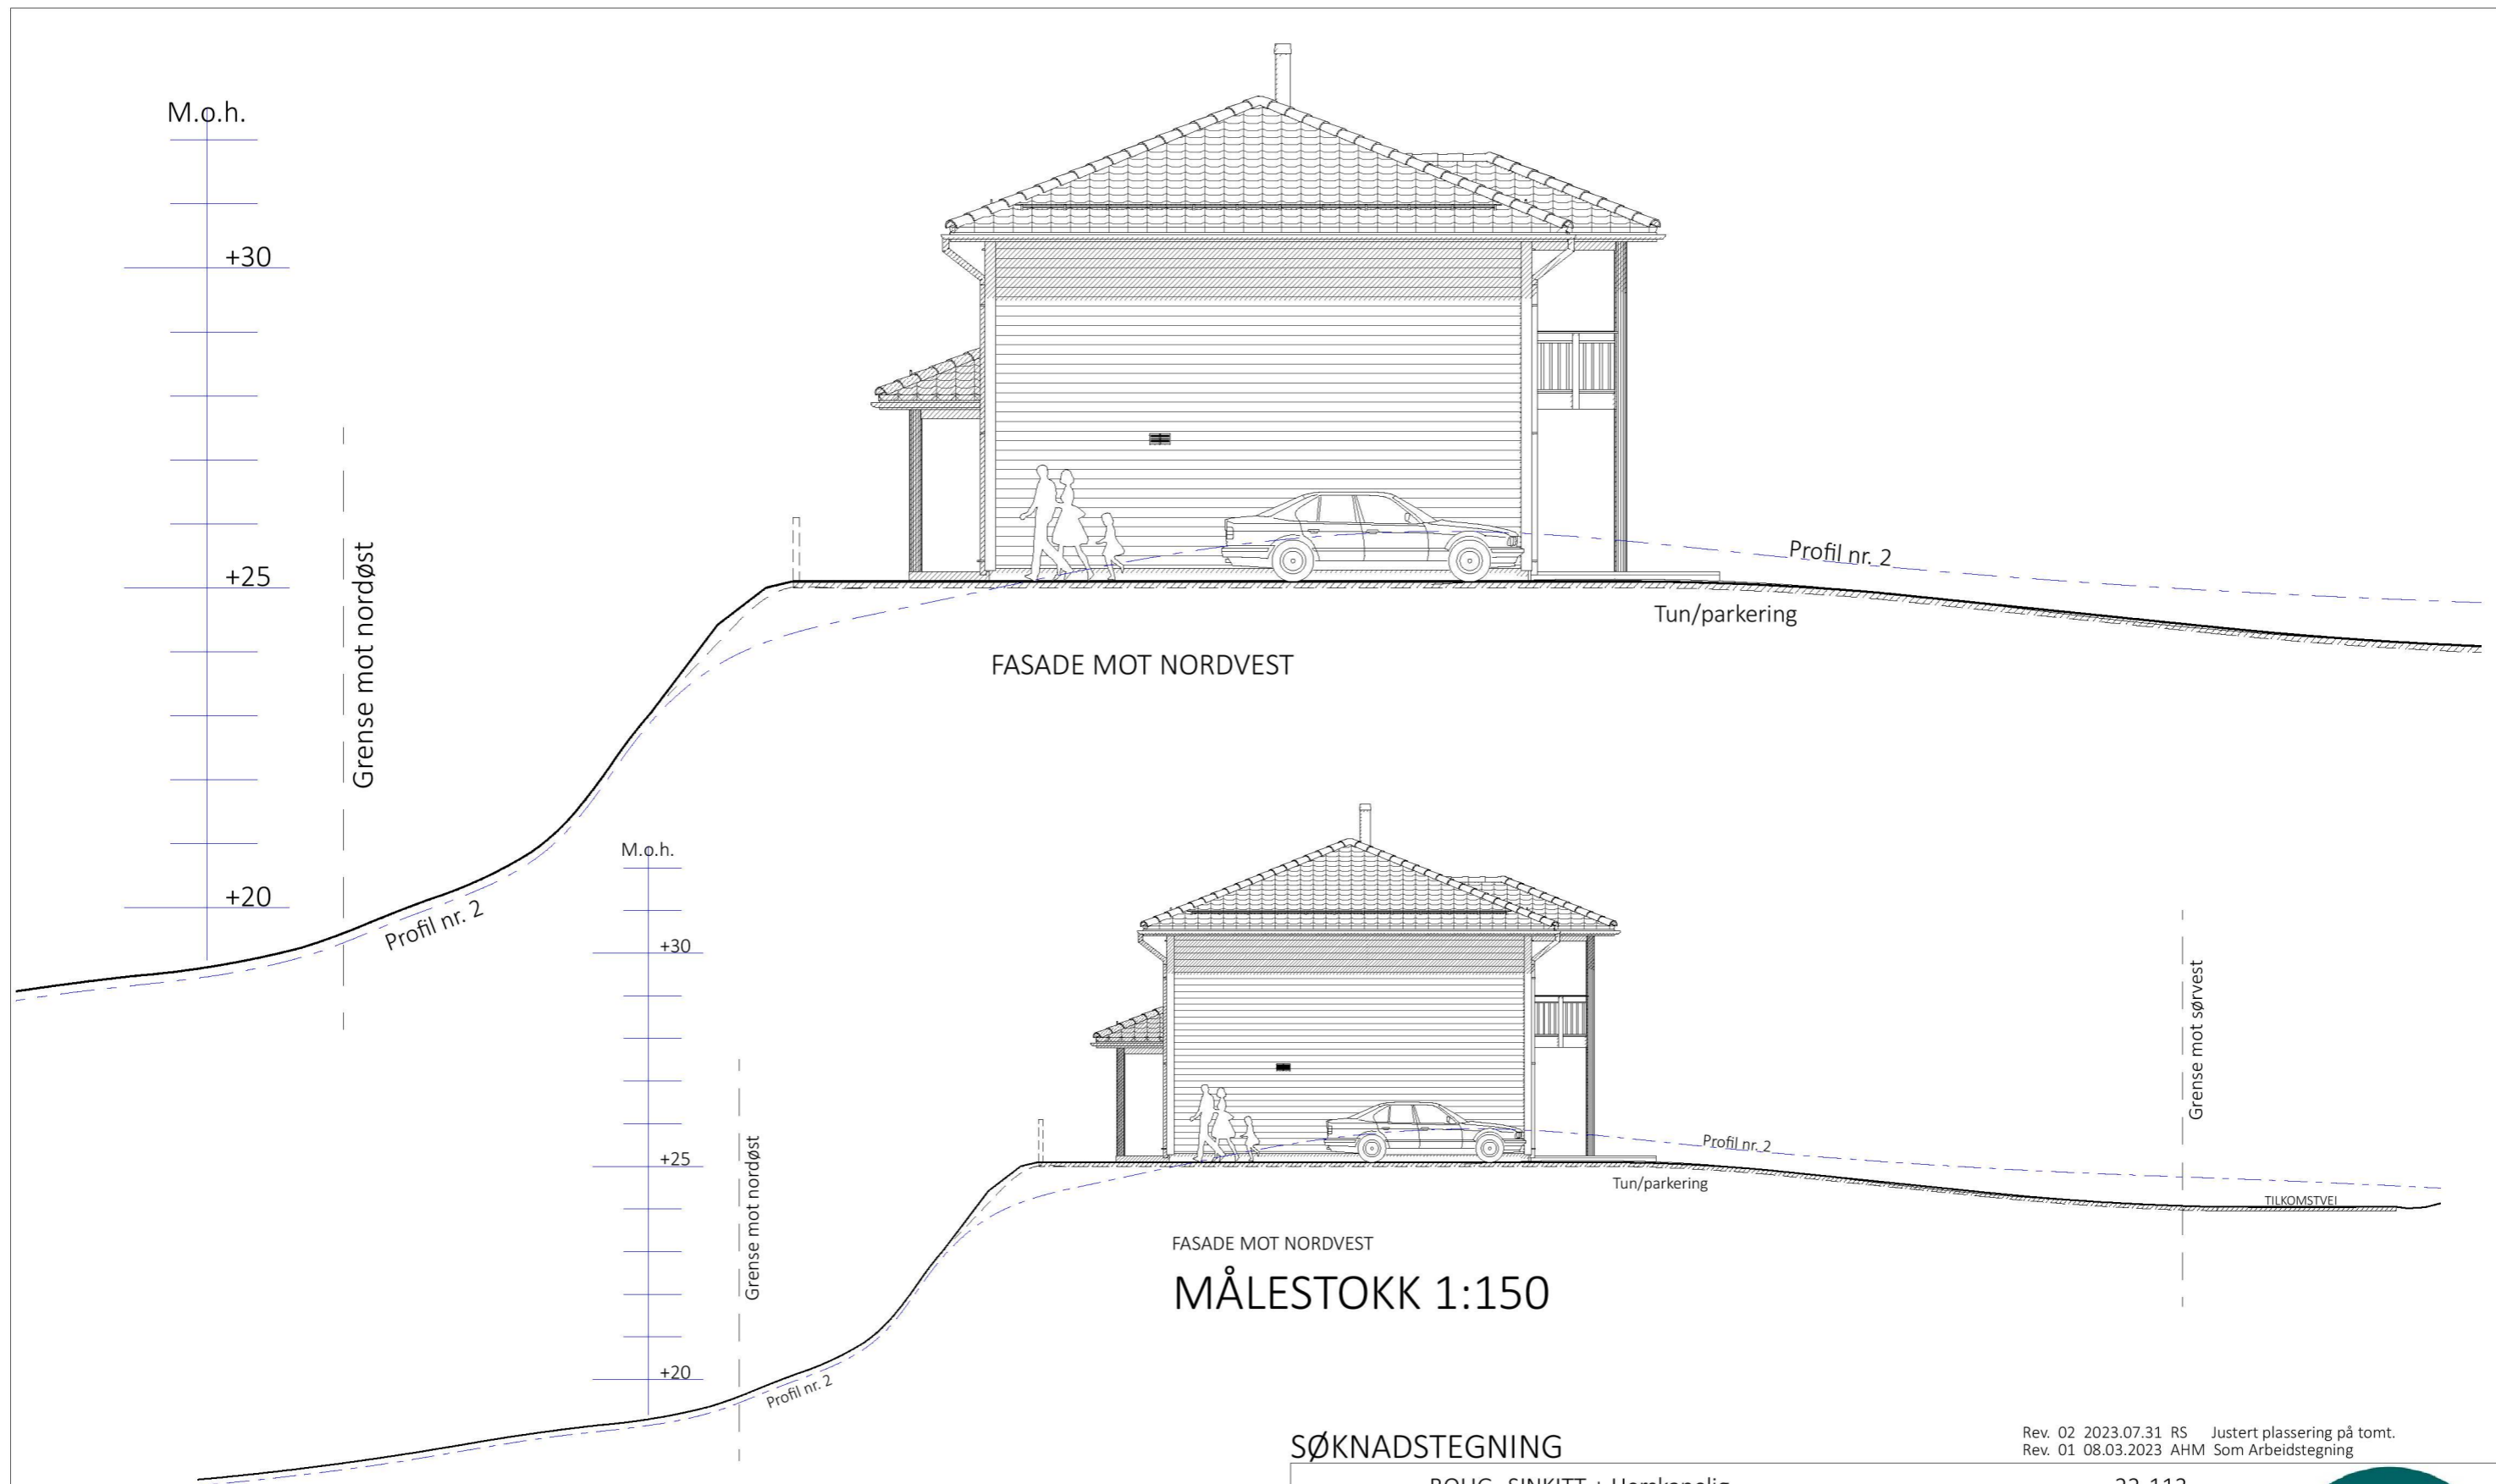

SINKITT  
Herskapelig  
TEK 17 01.07.2017

### SØKNADSTEGNING

Prosjekt: BOLIG- SINKITT + Herskapelig  
Tegning vedr.: FASADE MOT NORDVEST

Tiltakshaver: TINA SANDBERG GJERTSEN & MARTIN YSTEBØ  
Byggested: AUSTRHEIM, Sjødalshaugen G.nr.: 142 B.nr.: 201  
Arkitekt: E.A. SMITH AS AVD. HIBA HUS- 5239 RÅDAL  
Leverandør: STEVNEBØ BYGGEVARE AS- 5937 BØVÅGEN

Rev. 02 2023.07.31 RS Justert plassering på tomt.  
Rev. 01 08.03.2023 AHM Som Arbeidstegning

Prosjekt ID: 22-113  
Tegn.nr: 505  
Målestokk: 1:100, 1:150 A3  
Dato: 13.01.2023  
Tegnet av: RS  
Tlf: 40006375  
Tlf: 56349460

