


OP FTTH Alver - Fonnes

KV1008 Vardevegen

Side 1 av 3


Luftkabel: 
Graving sideterreng: 
Graving asfalt: 
Trenching: 
Subbing: 
Skjøtehull: 
Kart ref. 

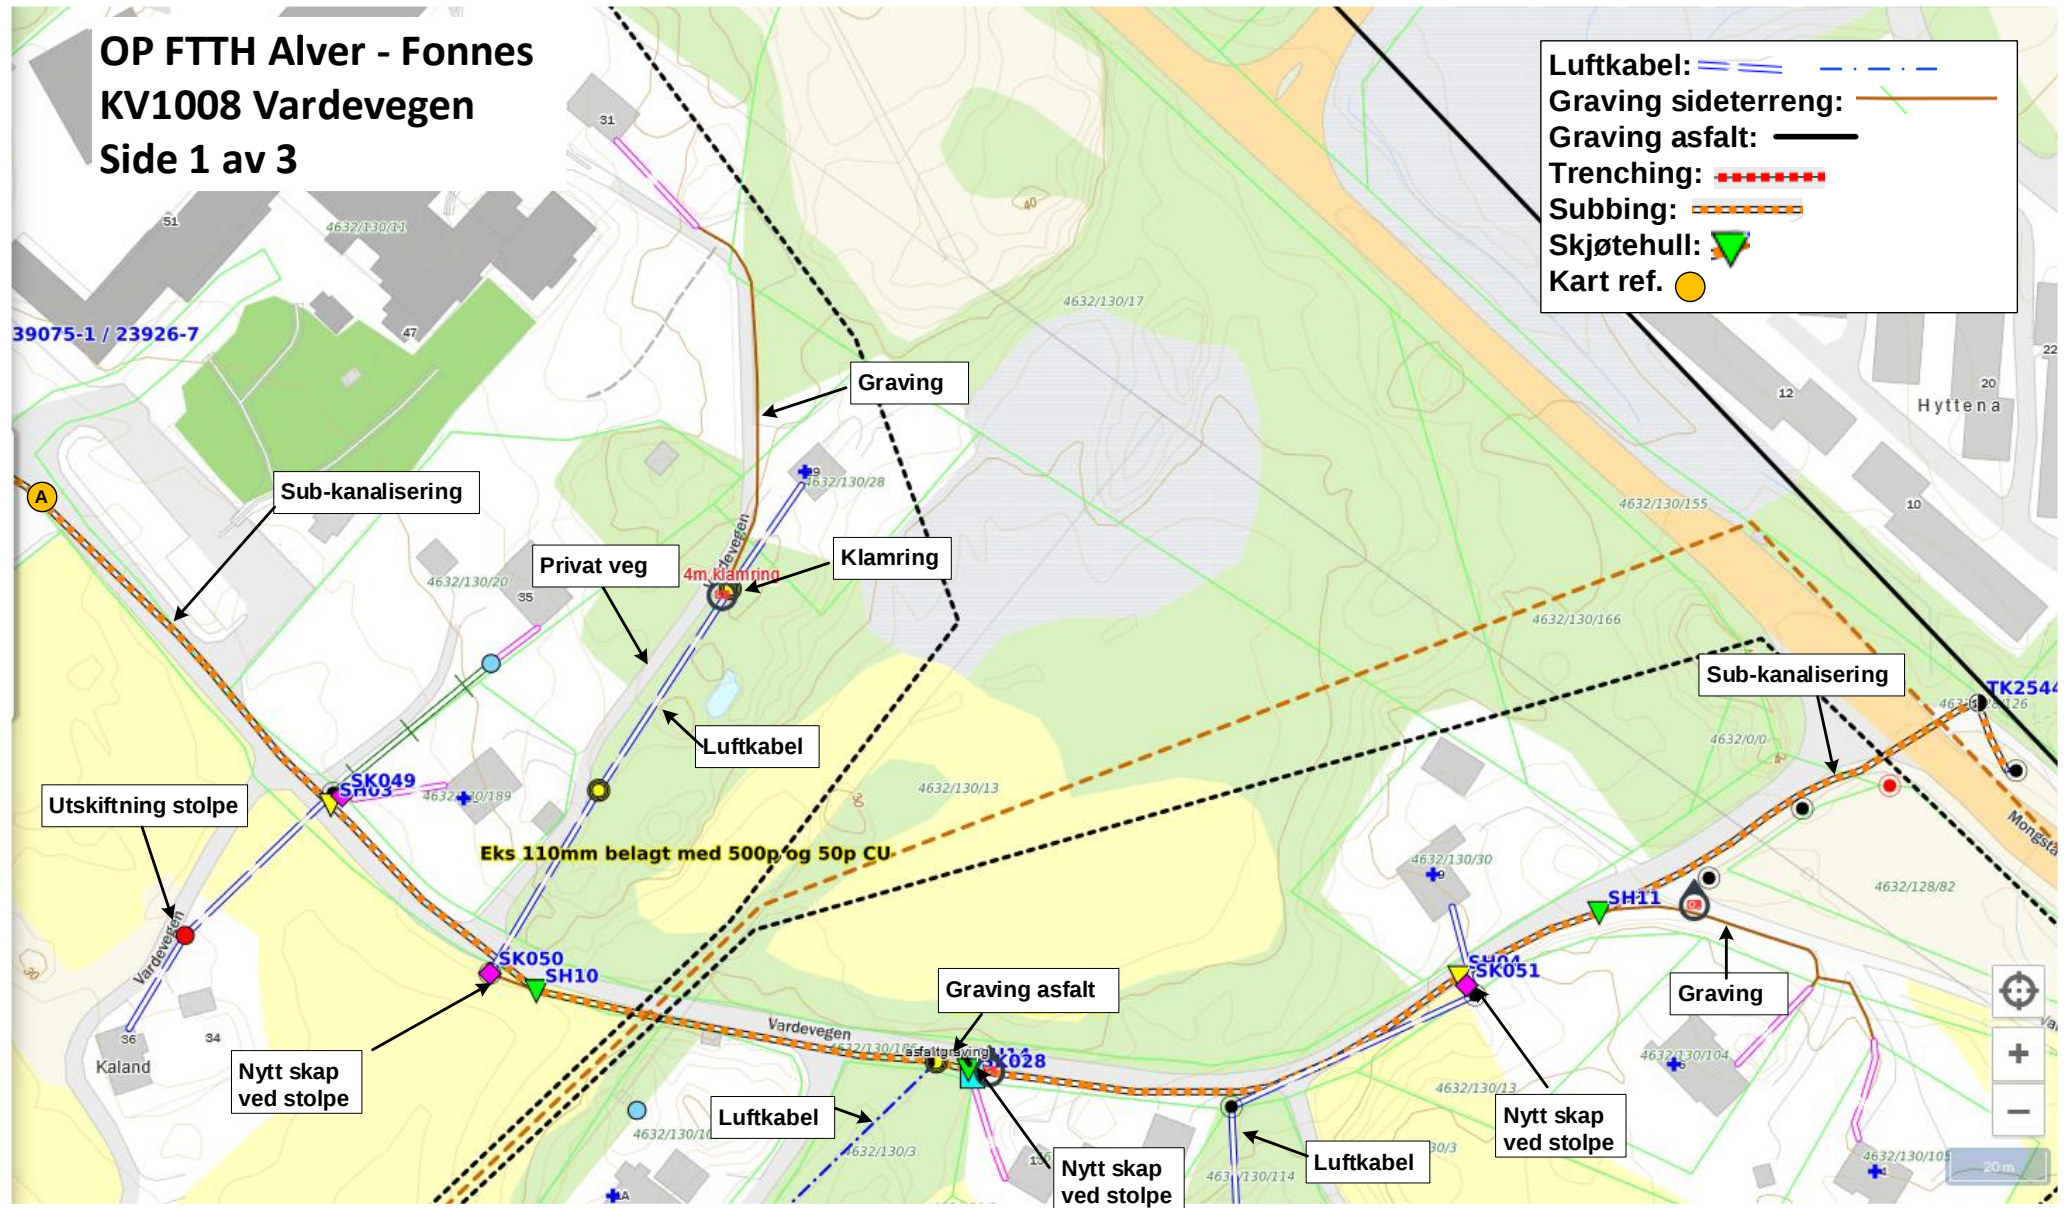

OP FTTH Alver - Fønnes

KV1008 Vardevegen


Side 2 av 3

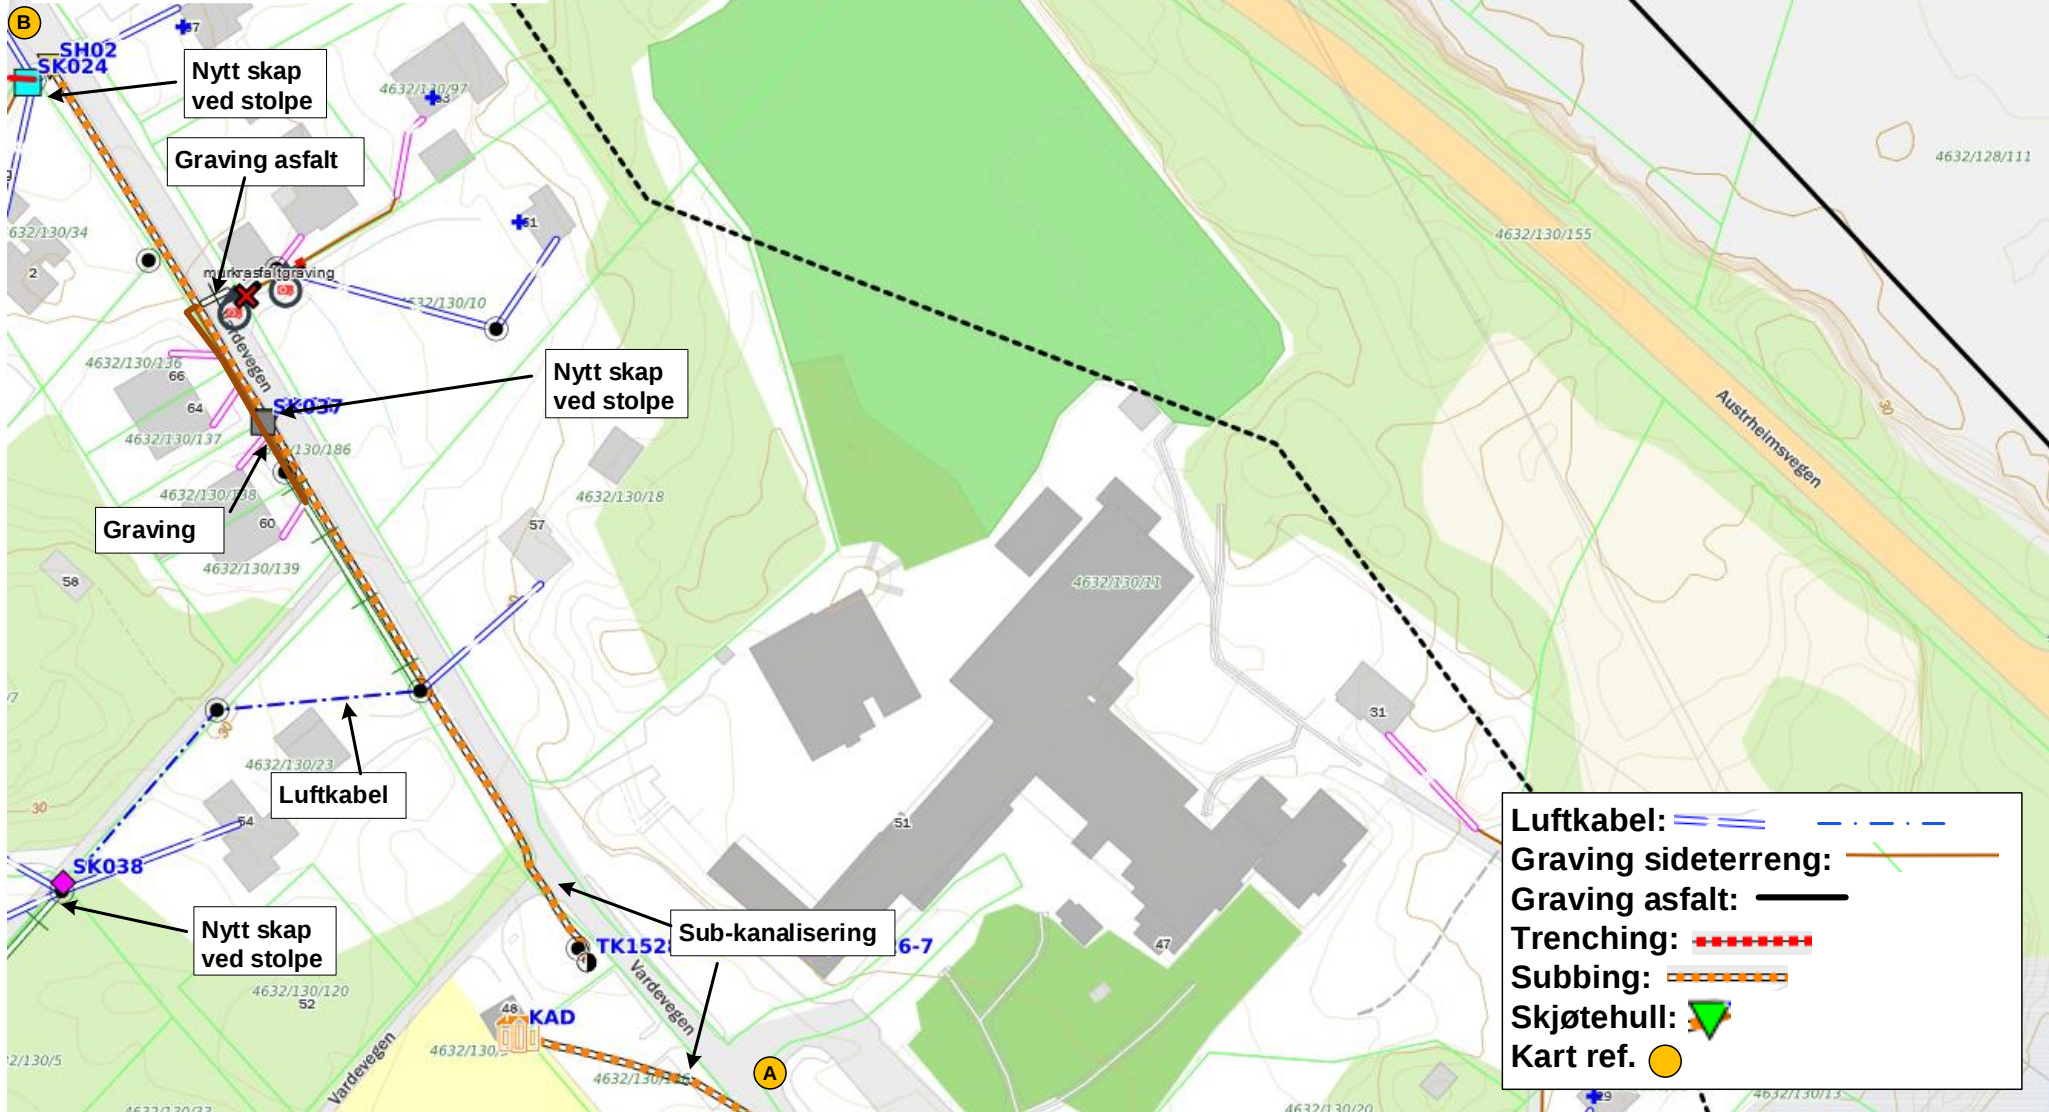


OP FTTH Alver - Fønnes

KV1008 Vardevegen


Side 3 av 3

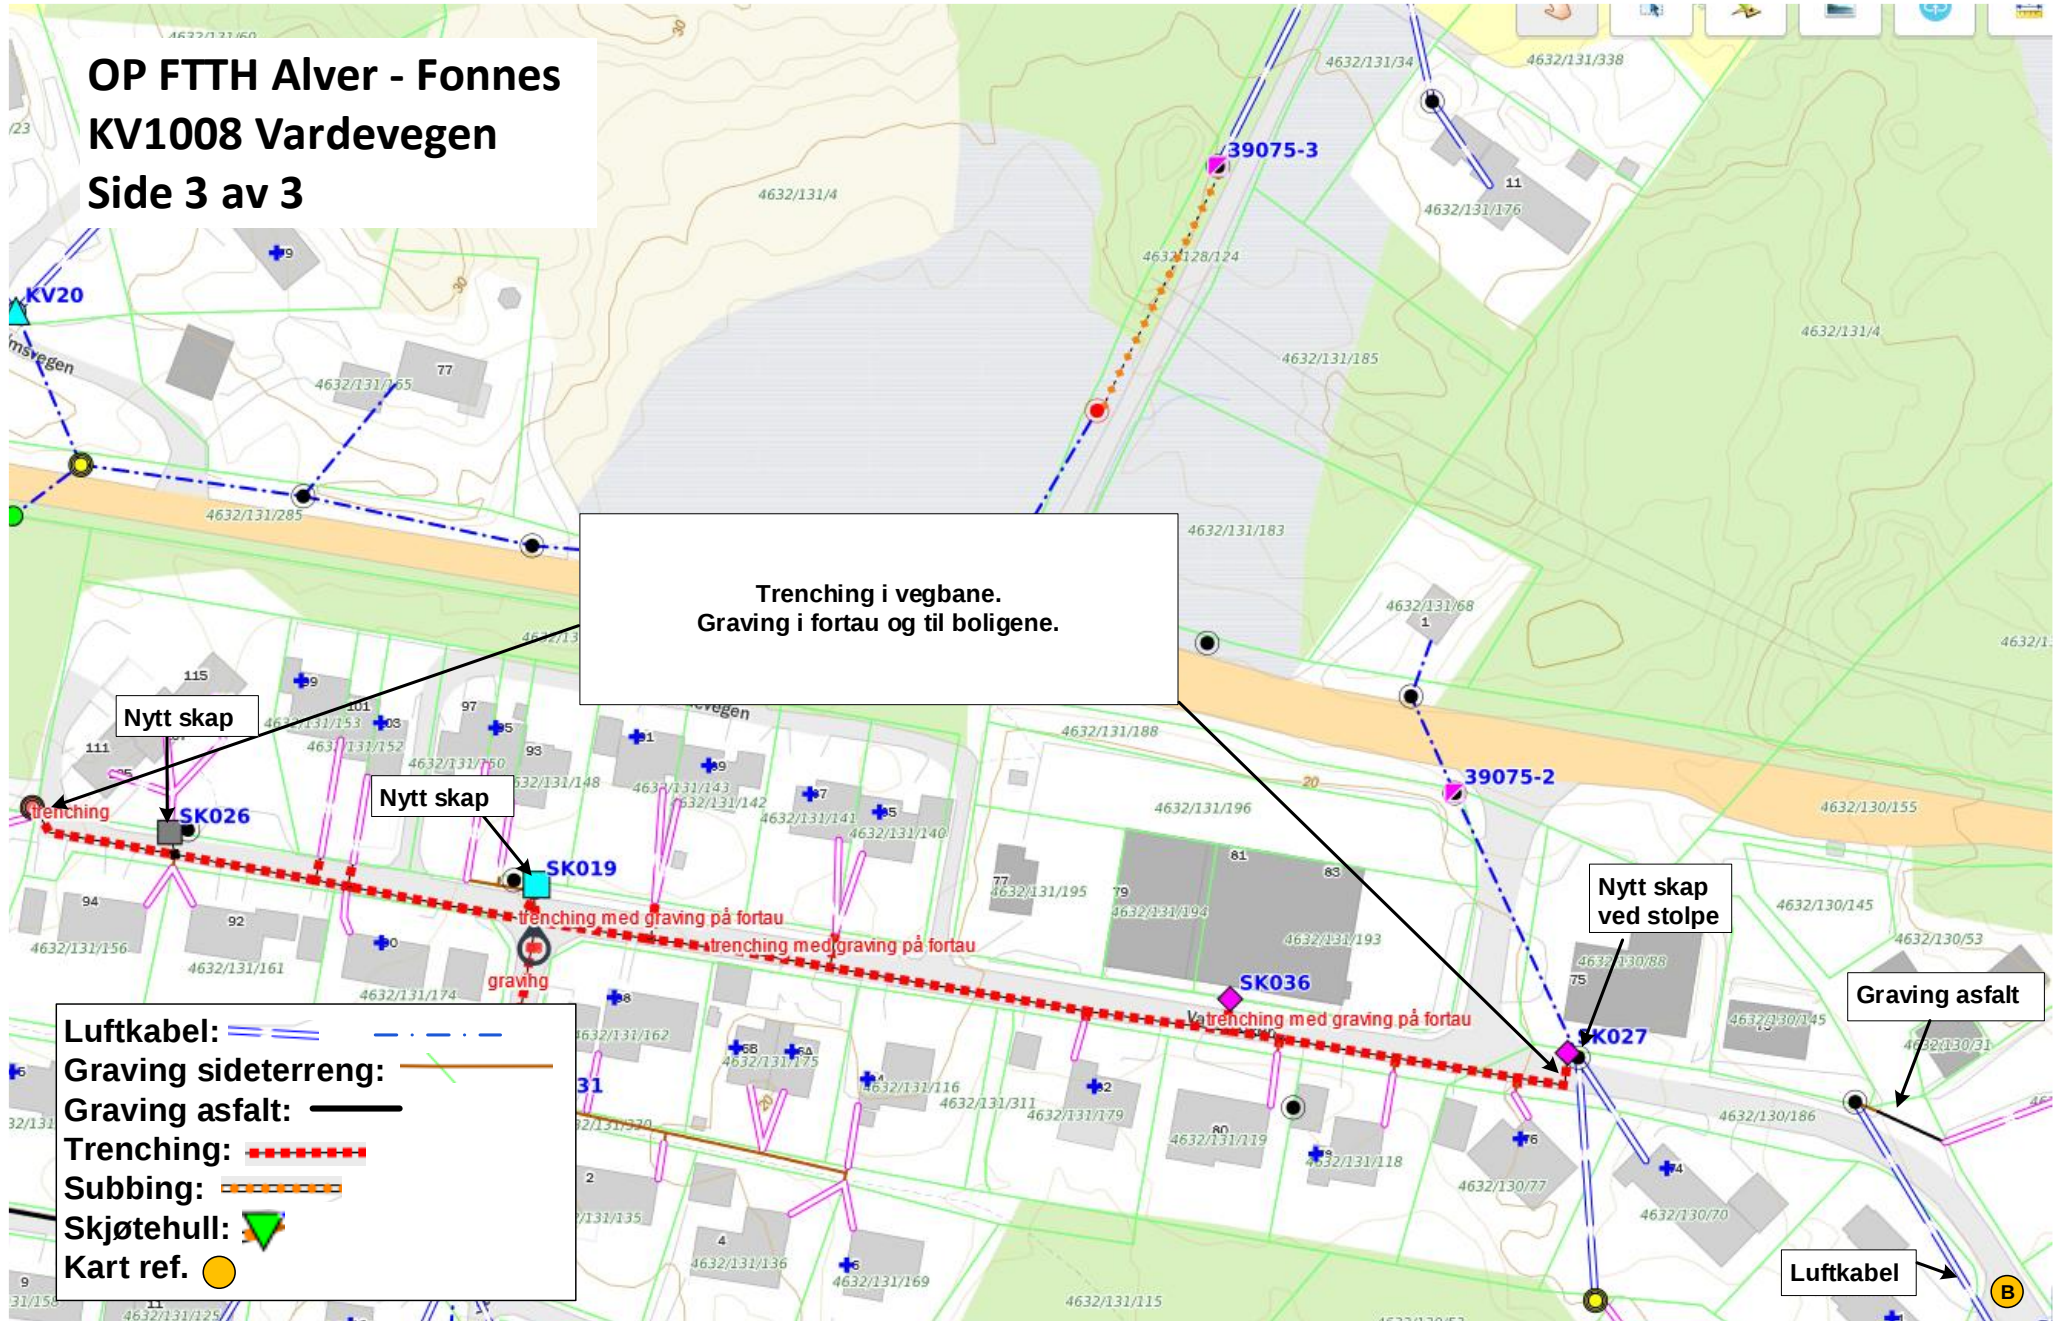

OP FTTH Alver - Fønnes
KV1012 Kalandssjøen
Side 1 av 3

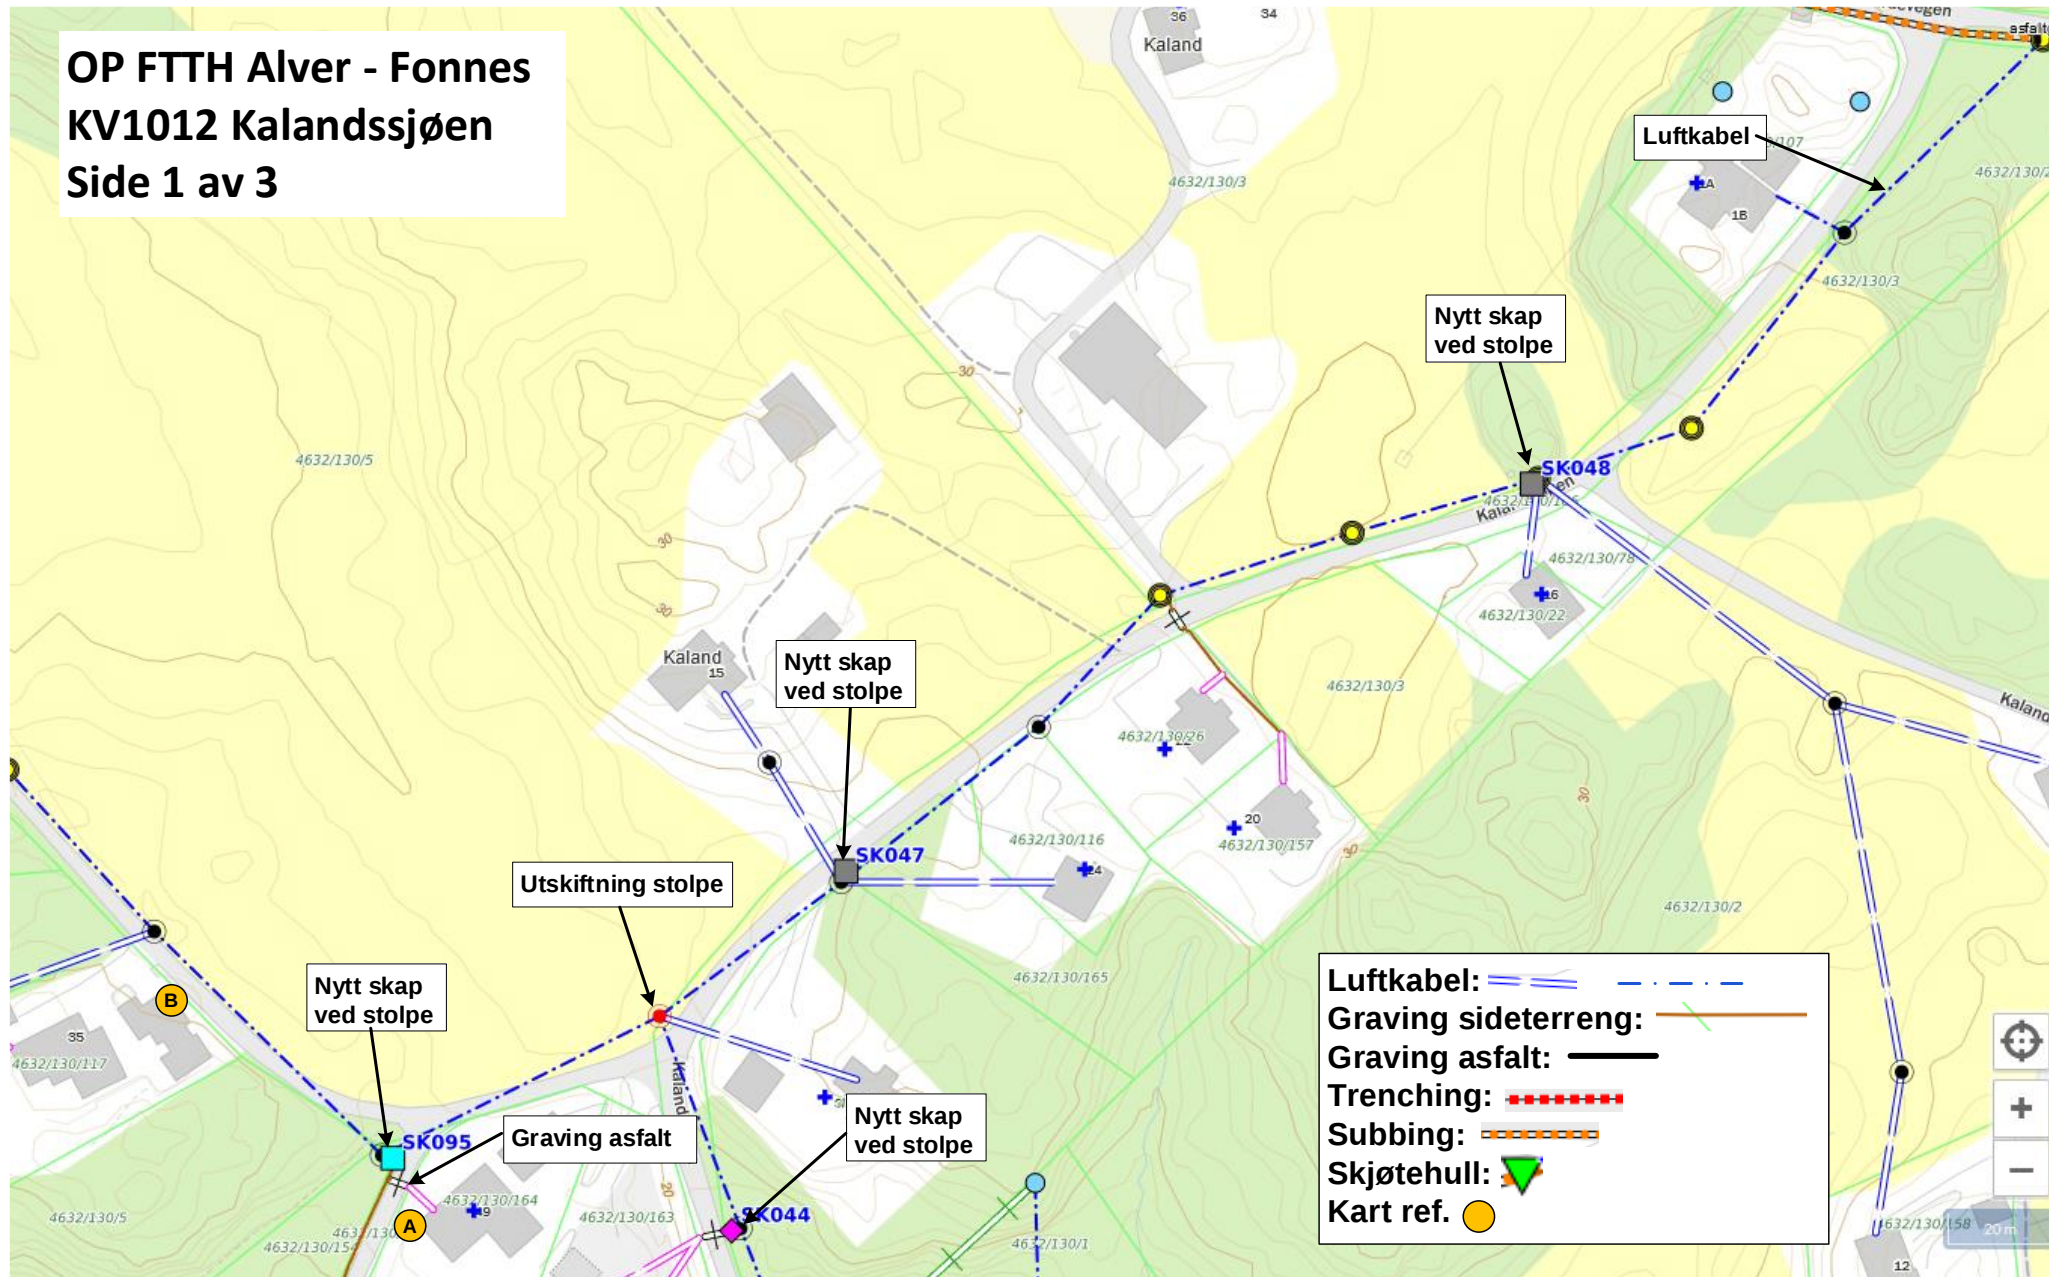

OP FTTH Alver - Fønnes KV1012 Kalandssjøen Side 2 av 3

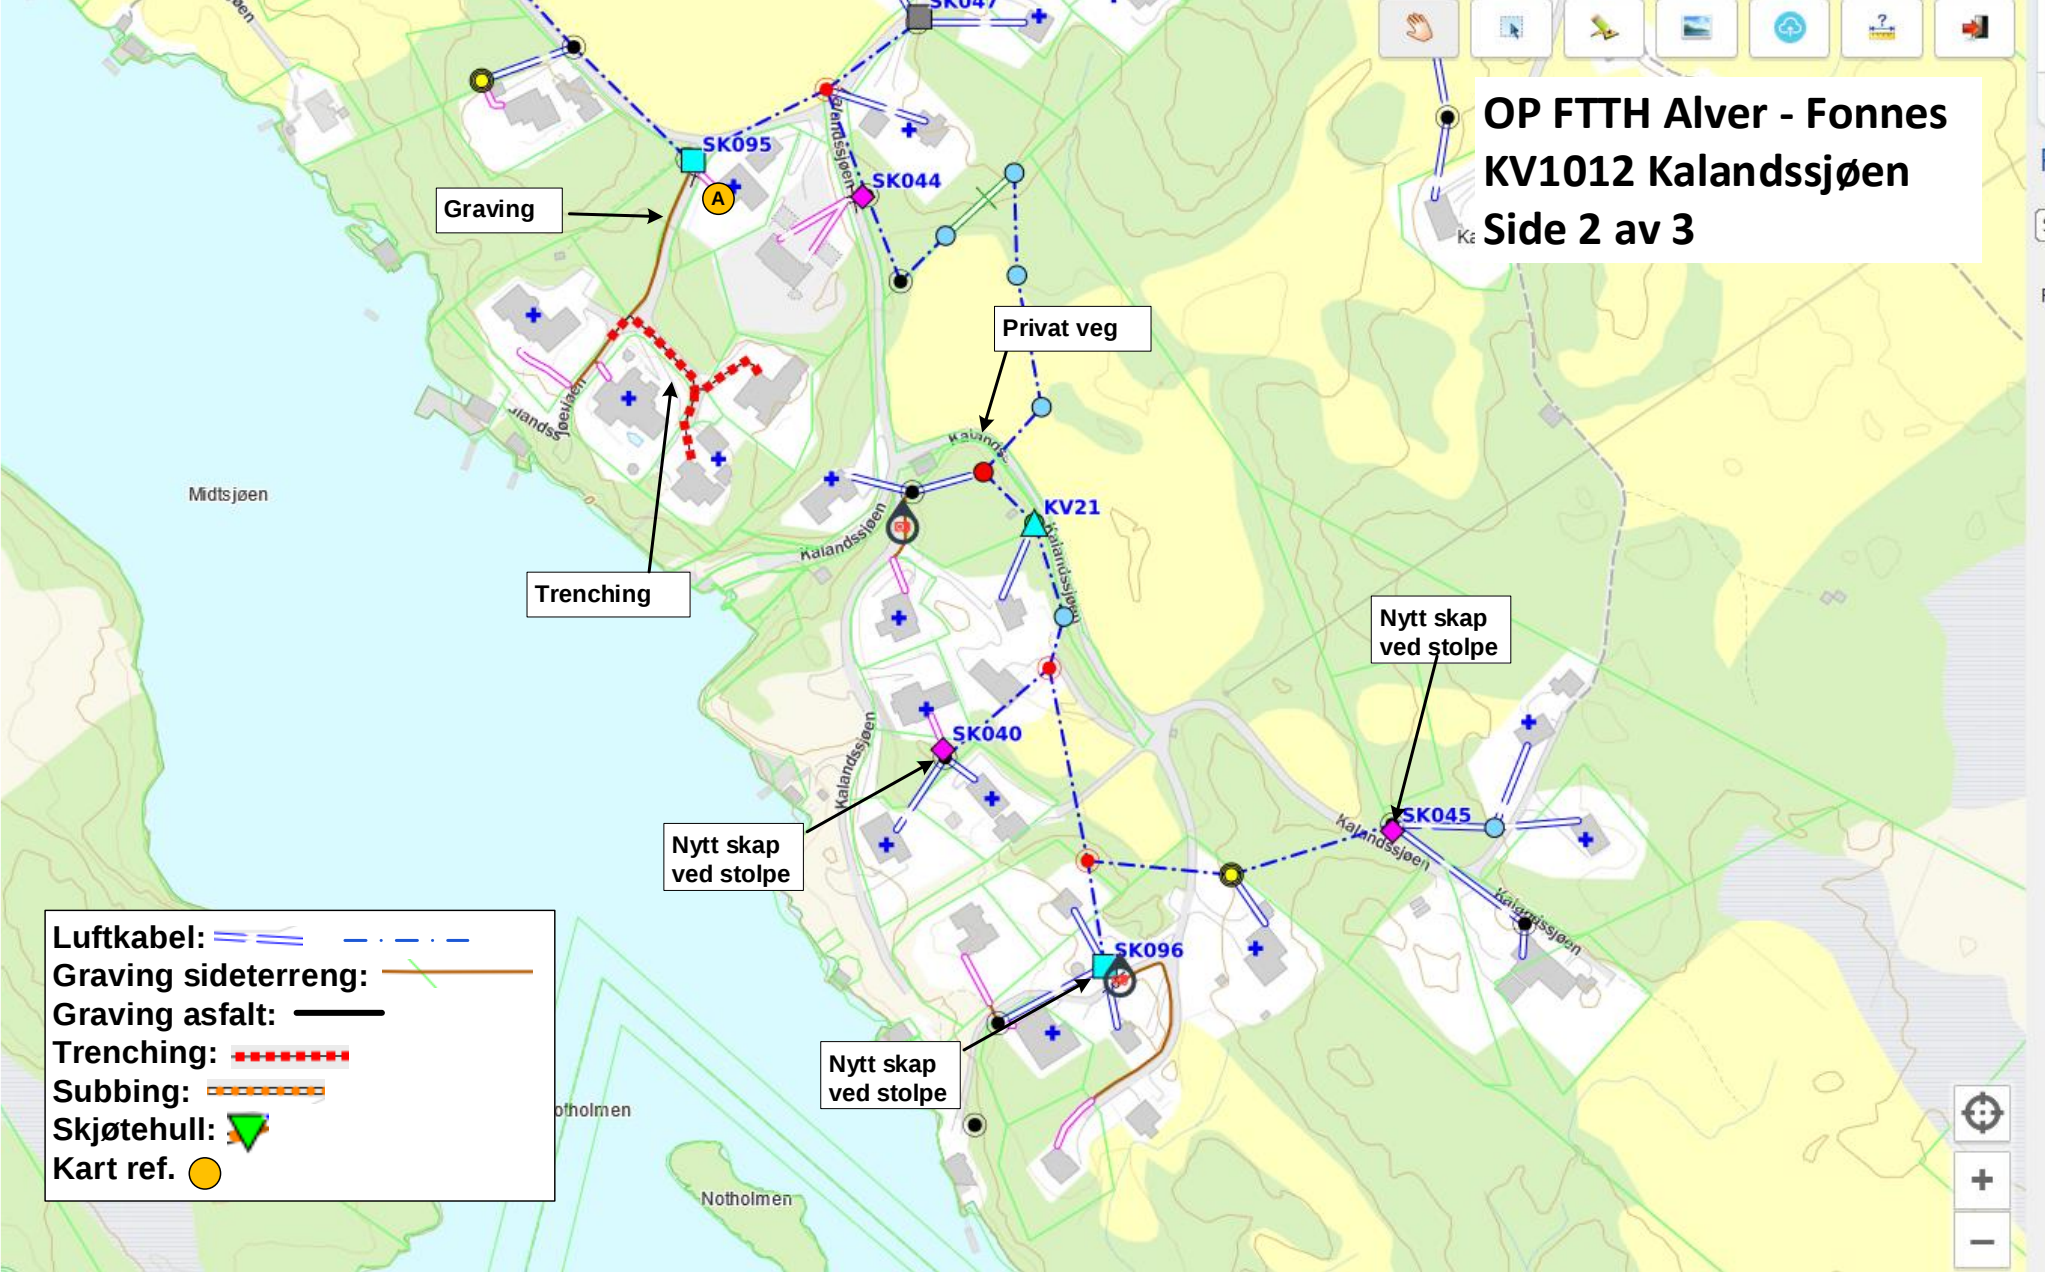

Graving

Privat veg


Trenching

Nytt skap ved stolpe

Nytt skap ved stolpe

Nytt skap ved stolpe

- Luftkabel:
- Graving sideterreng:
- Graving asfalt:
- Trenching:
- Subbing:
- Skjøtehull:
- Kart ref.

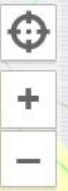

OP FTTH Alver - Fønnes
KV1012 Kalandssjøen
Side 3 av 3



- Luftkabel:
- Graving sideterreng:
- Graving asfalt:
- Trenching:
- Subbing:
- Skjøtehull:
- Kart ref.

Privat veg

SK095

SK039

4632/130/5

4632/130/183

4632/130/179

4632/130/46

4632/130/8

4632/130/99

4632/130/9

4632/130/38

4632/130/85

4632/130/90

10

4632/130/64

29

4632/130/66

4632/130/6

31

4632/130/176

4632/130/106

33

4632/130/113

4632/130/32

35


4632/130/117

4632/130/5


4632/130/1

46

OP FTTH Alver - Fønnes KV1009 Kalandsneset

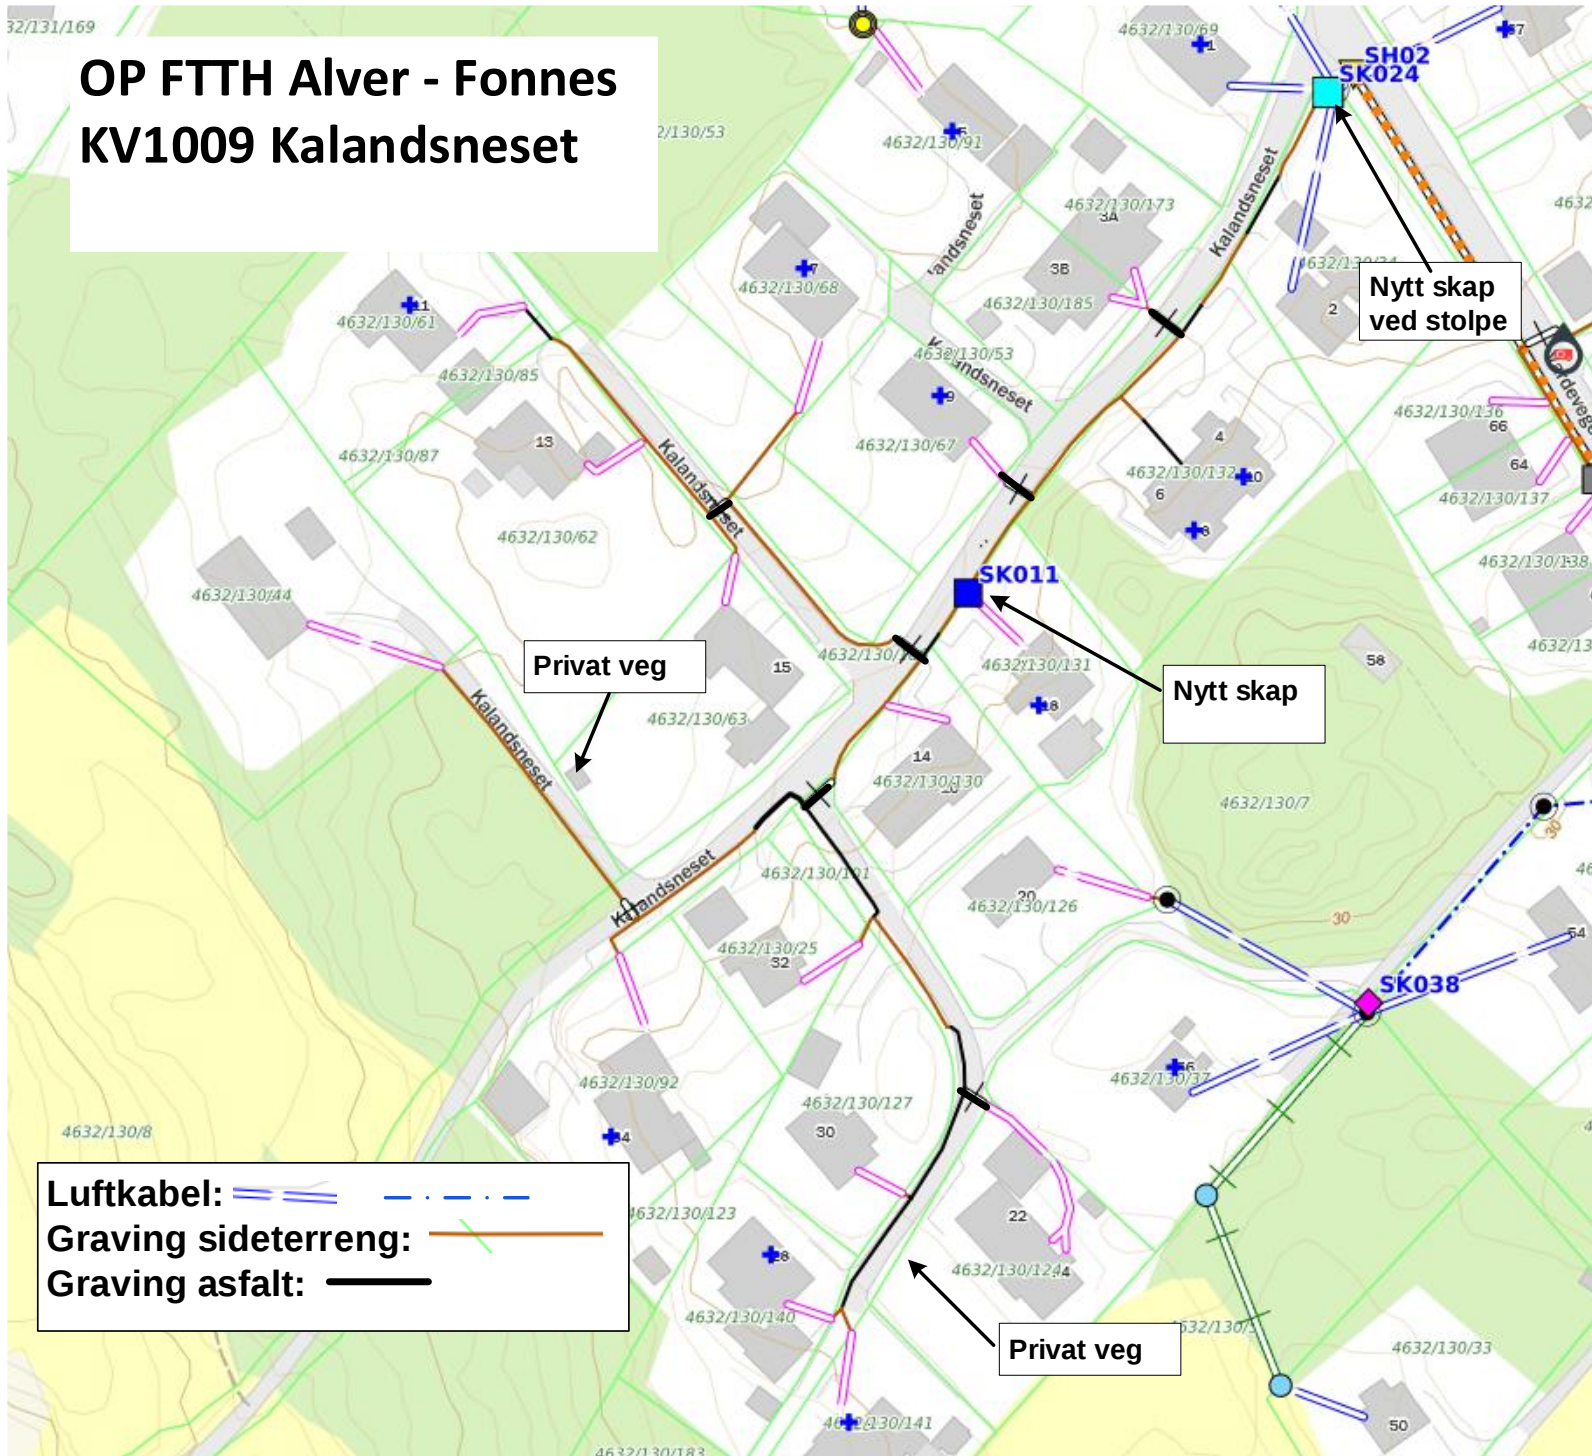

OP FTTH Alver - Fønnes KV1010 Vardemyrvegen

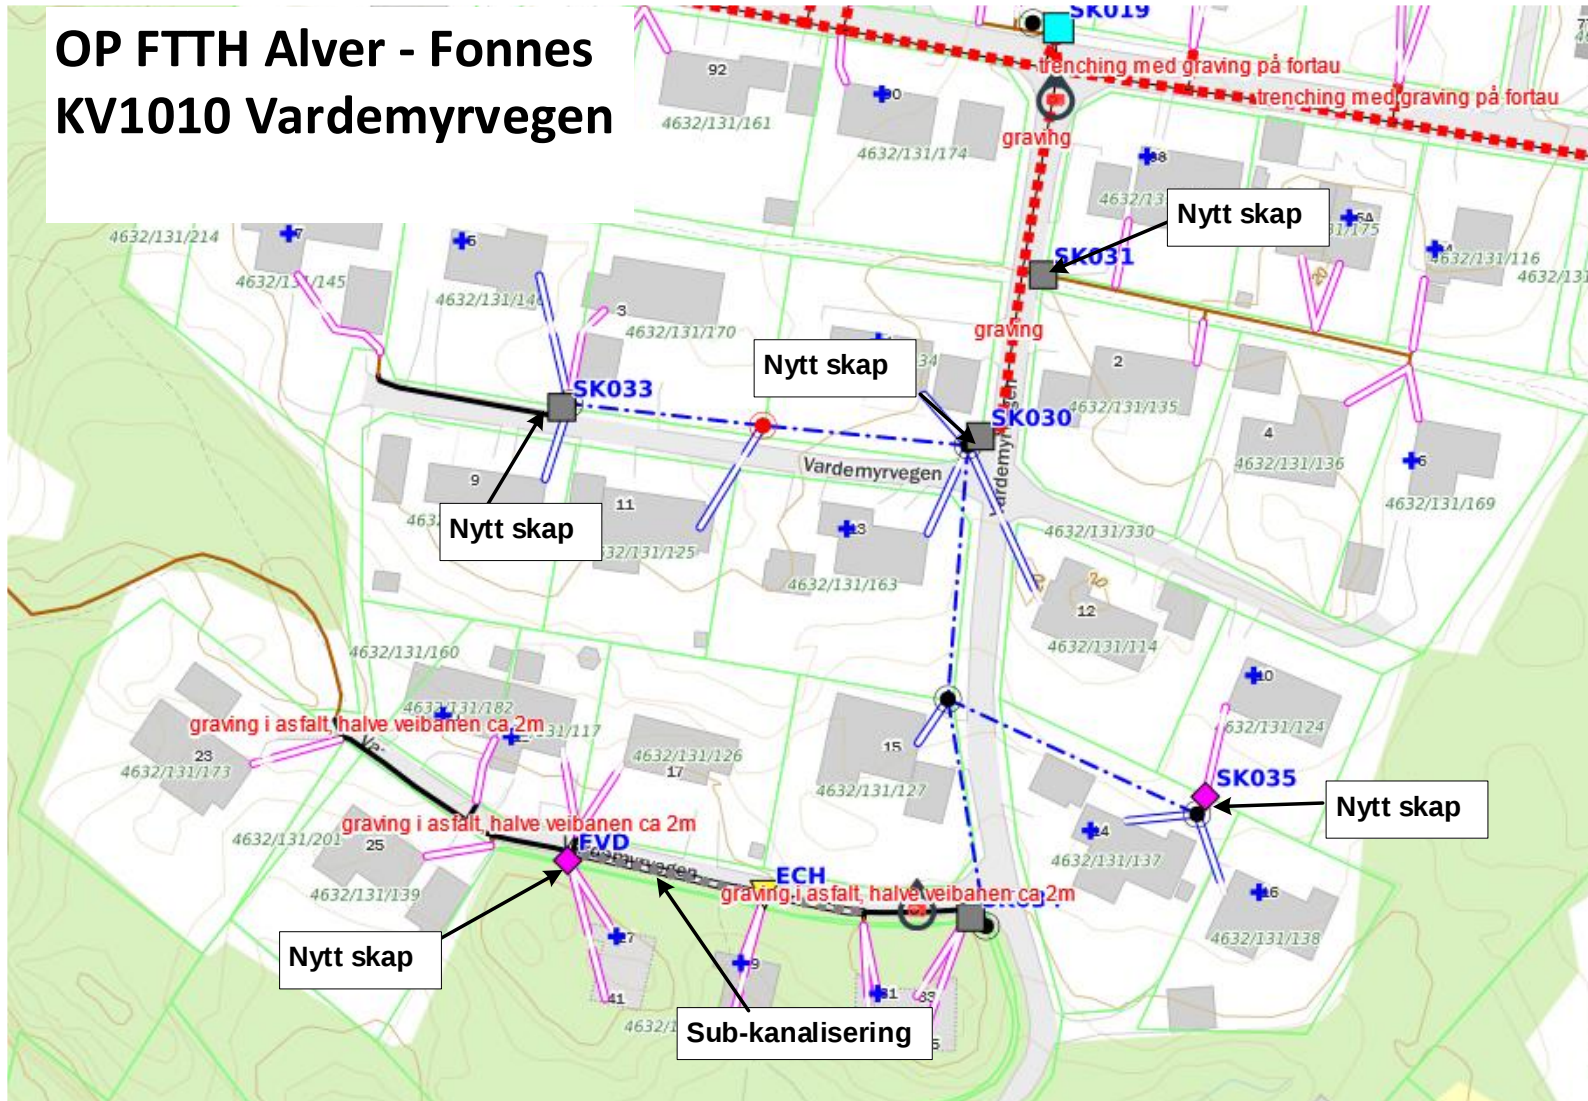

- Luftkabel:  - - - -
- Graving sideterreng:  - - - -
- Graving asfalt:  - - - -
- Trenching:  - - - -
- Subbing:  - - - -
- Skjøtehull: 