



# OP FTTH Alver - Austrheim KV1057 Blomhaugane

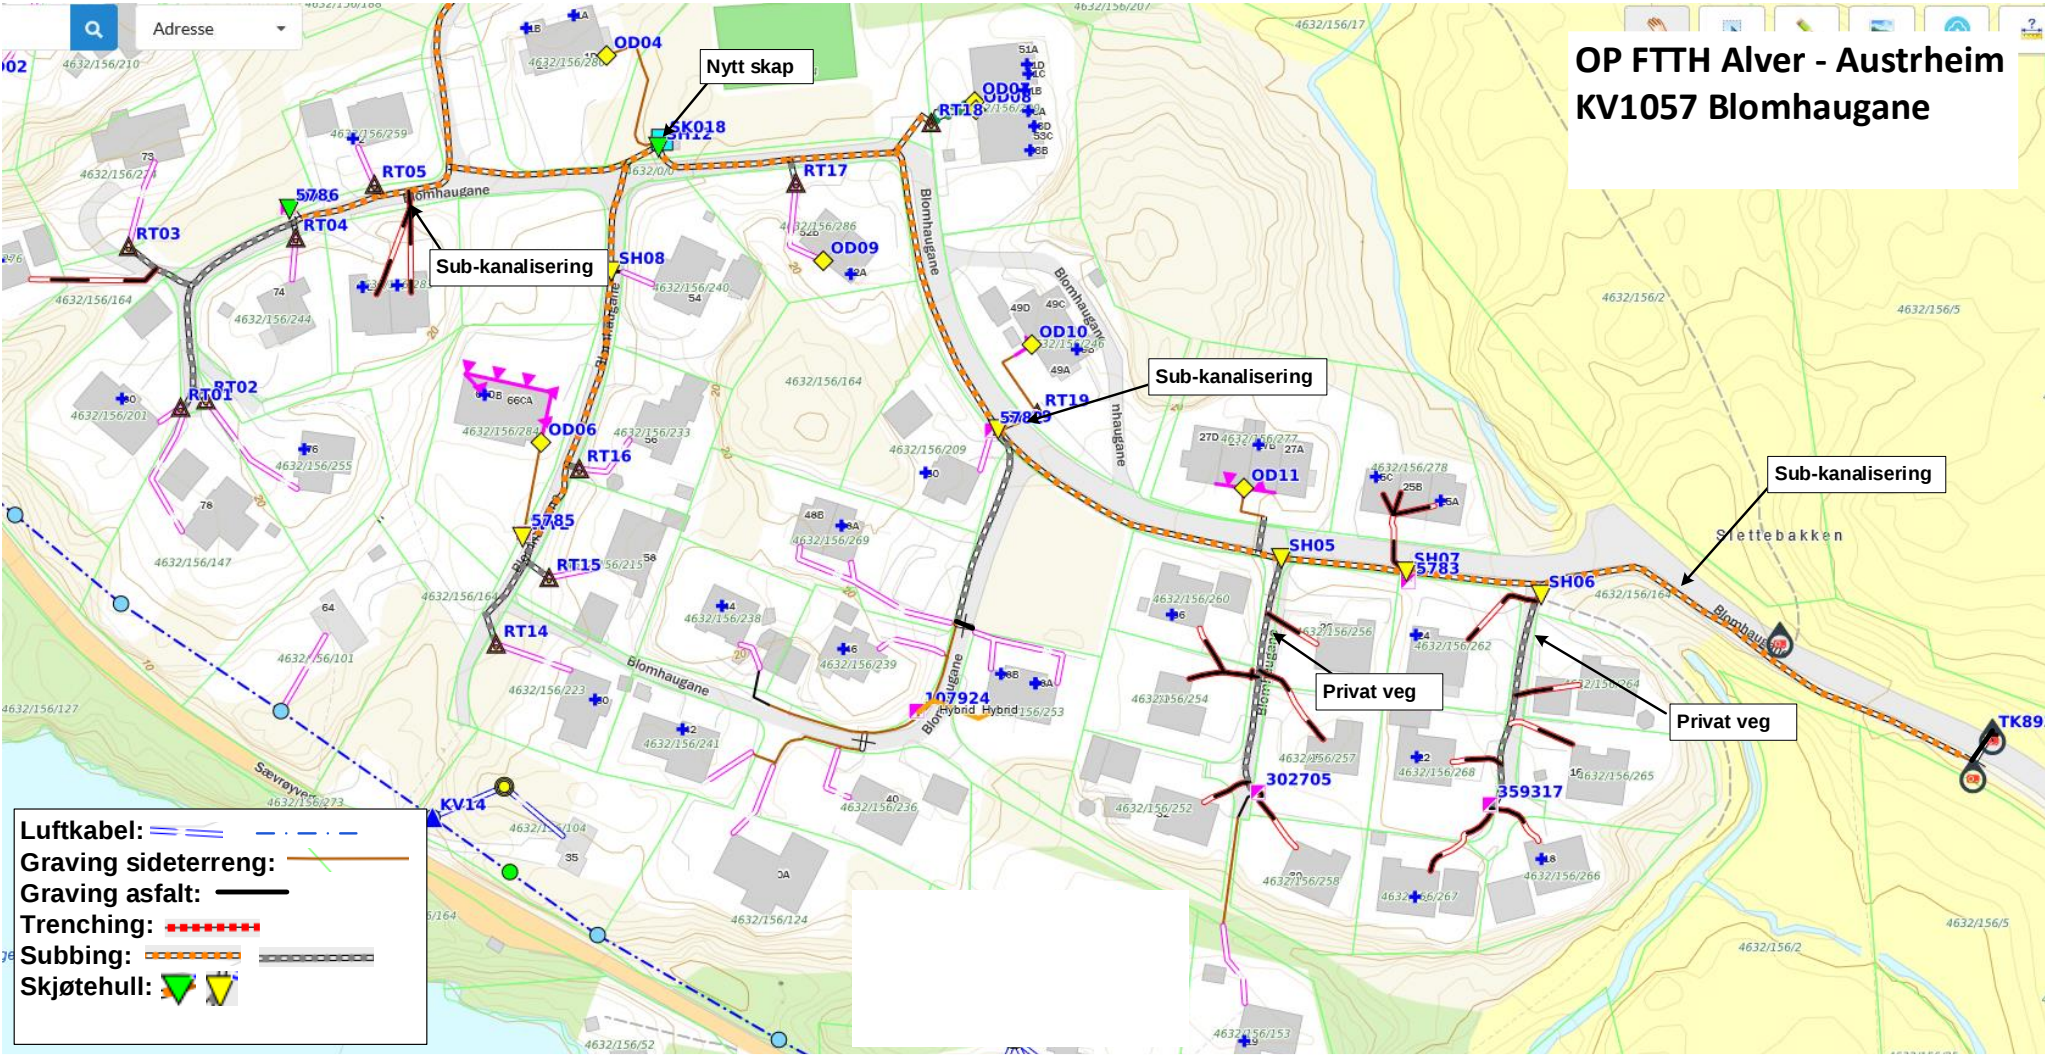


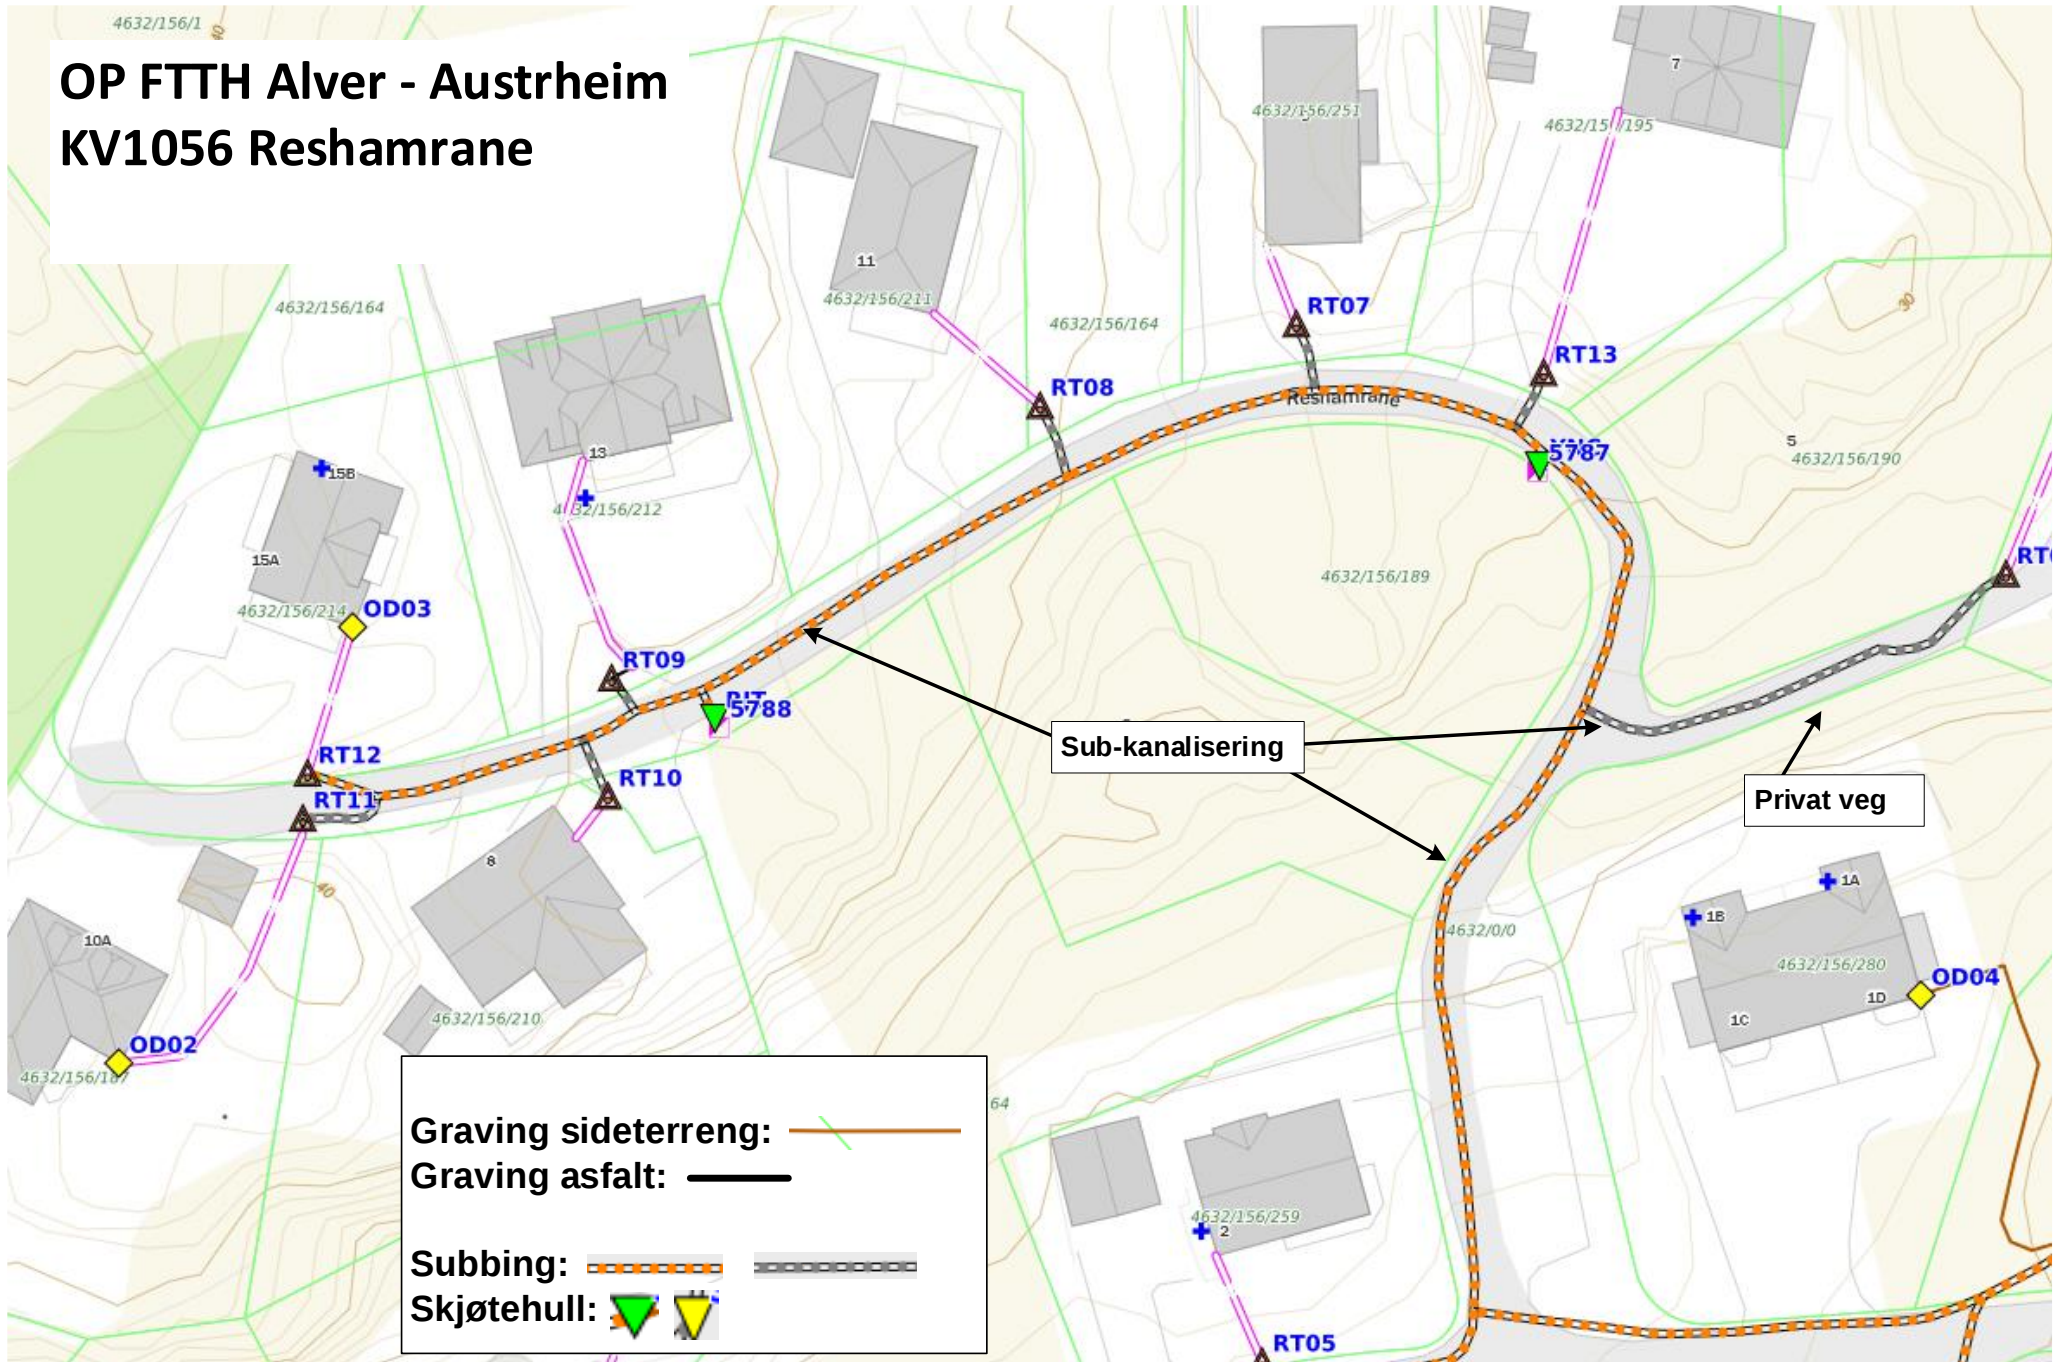

# OP FTTH Alver - Austrheim


## KV1056 Reshamrane

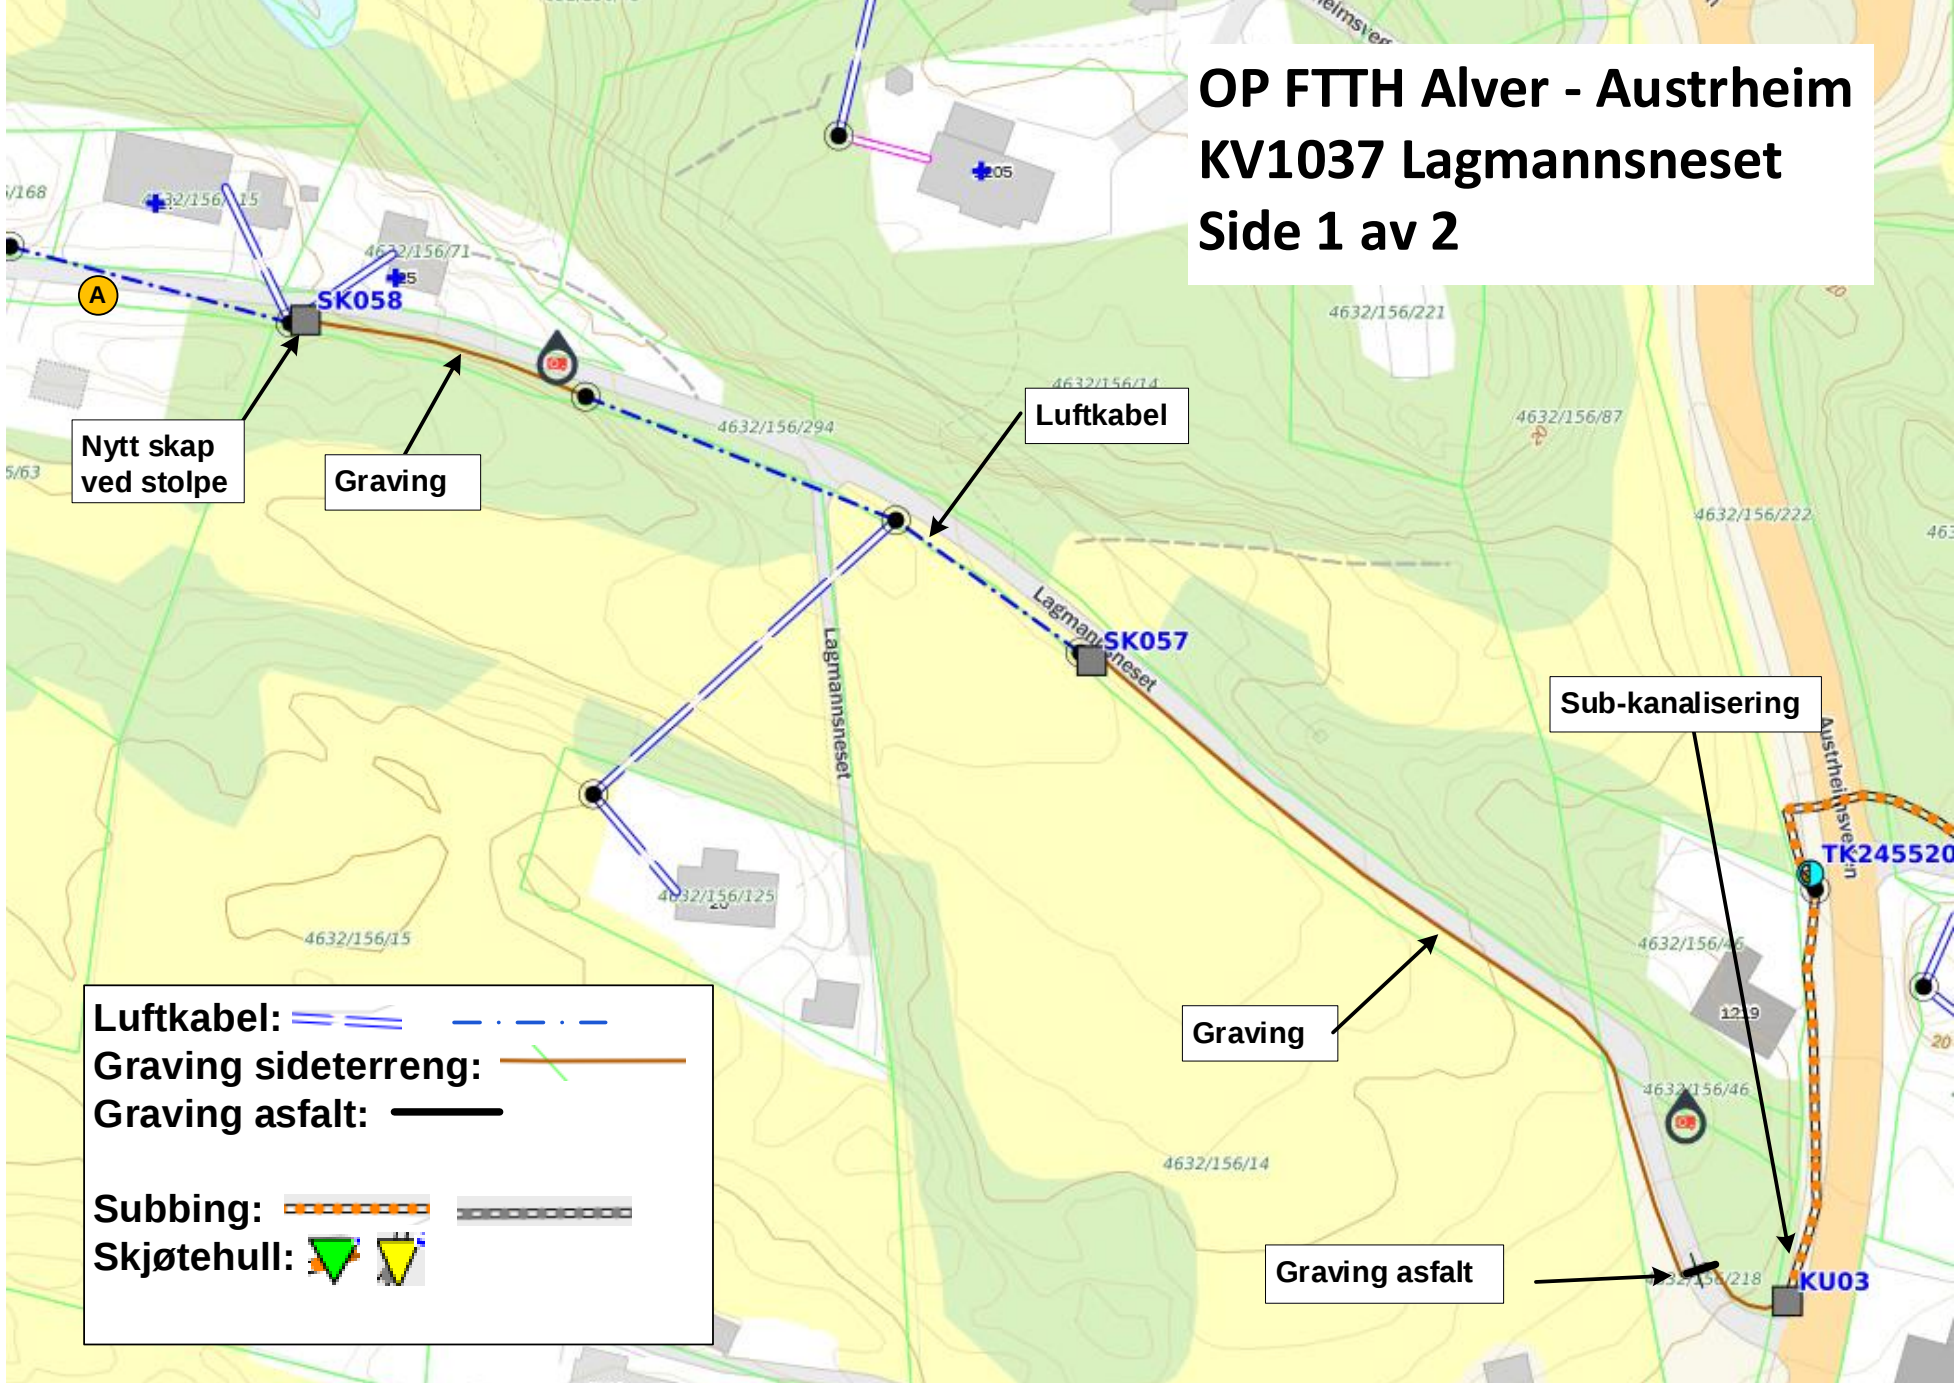


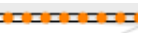

# OP FTTH Alver - Austrheim KV1037 Lagmannsneset Side 1 av 2





**Luftkabel:**  


**Graving sideterreng:** 

**Graving asfalt:** 

**Subbing:**  

**Skjøtehull:**  

**OP FTTH Alver - Austrheim**  
**KV1037 Lagmannsneset**  
**Side 2 av 2**

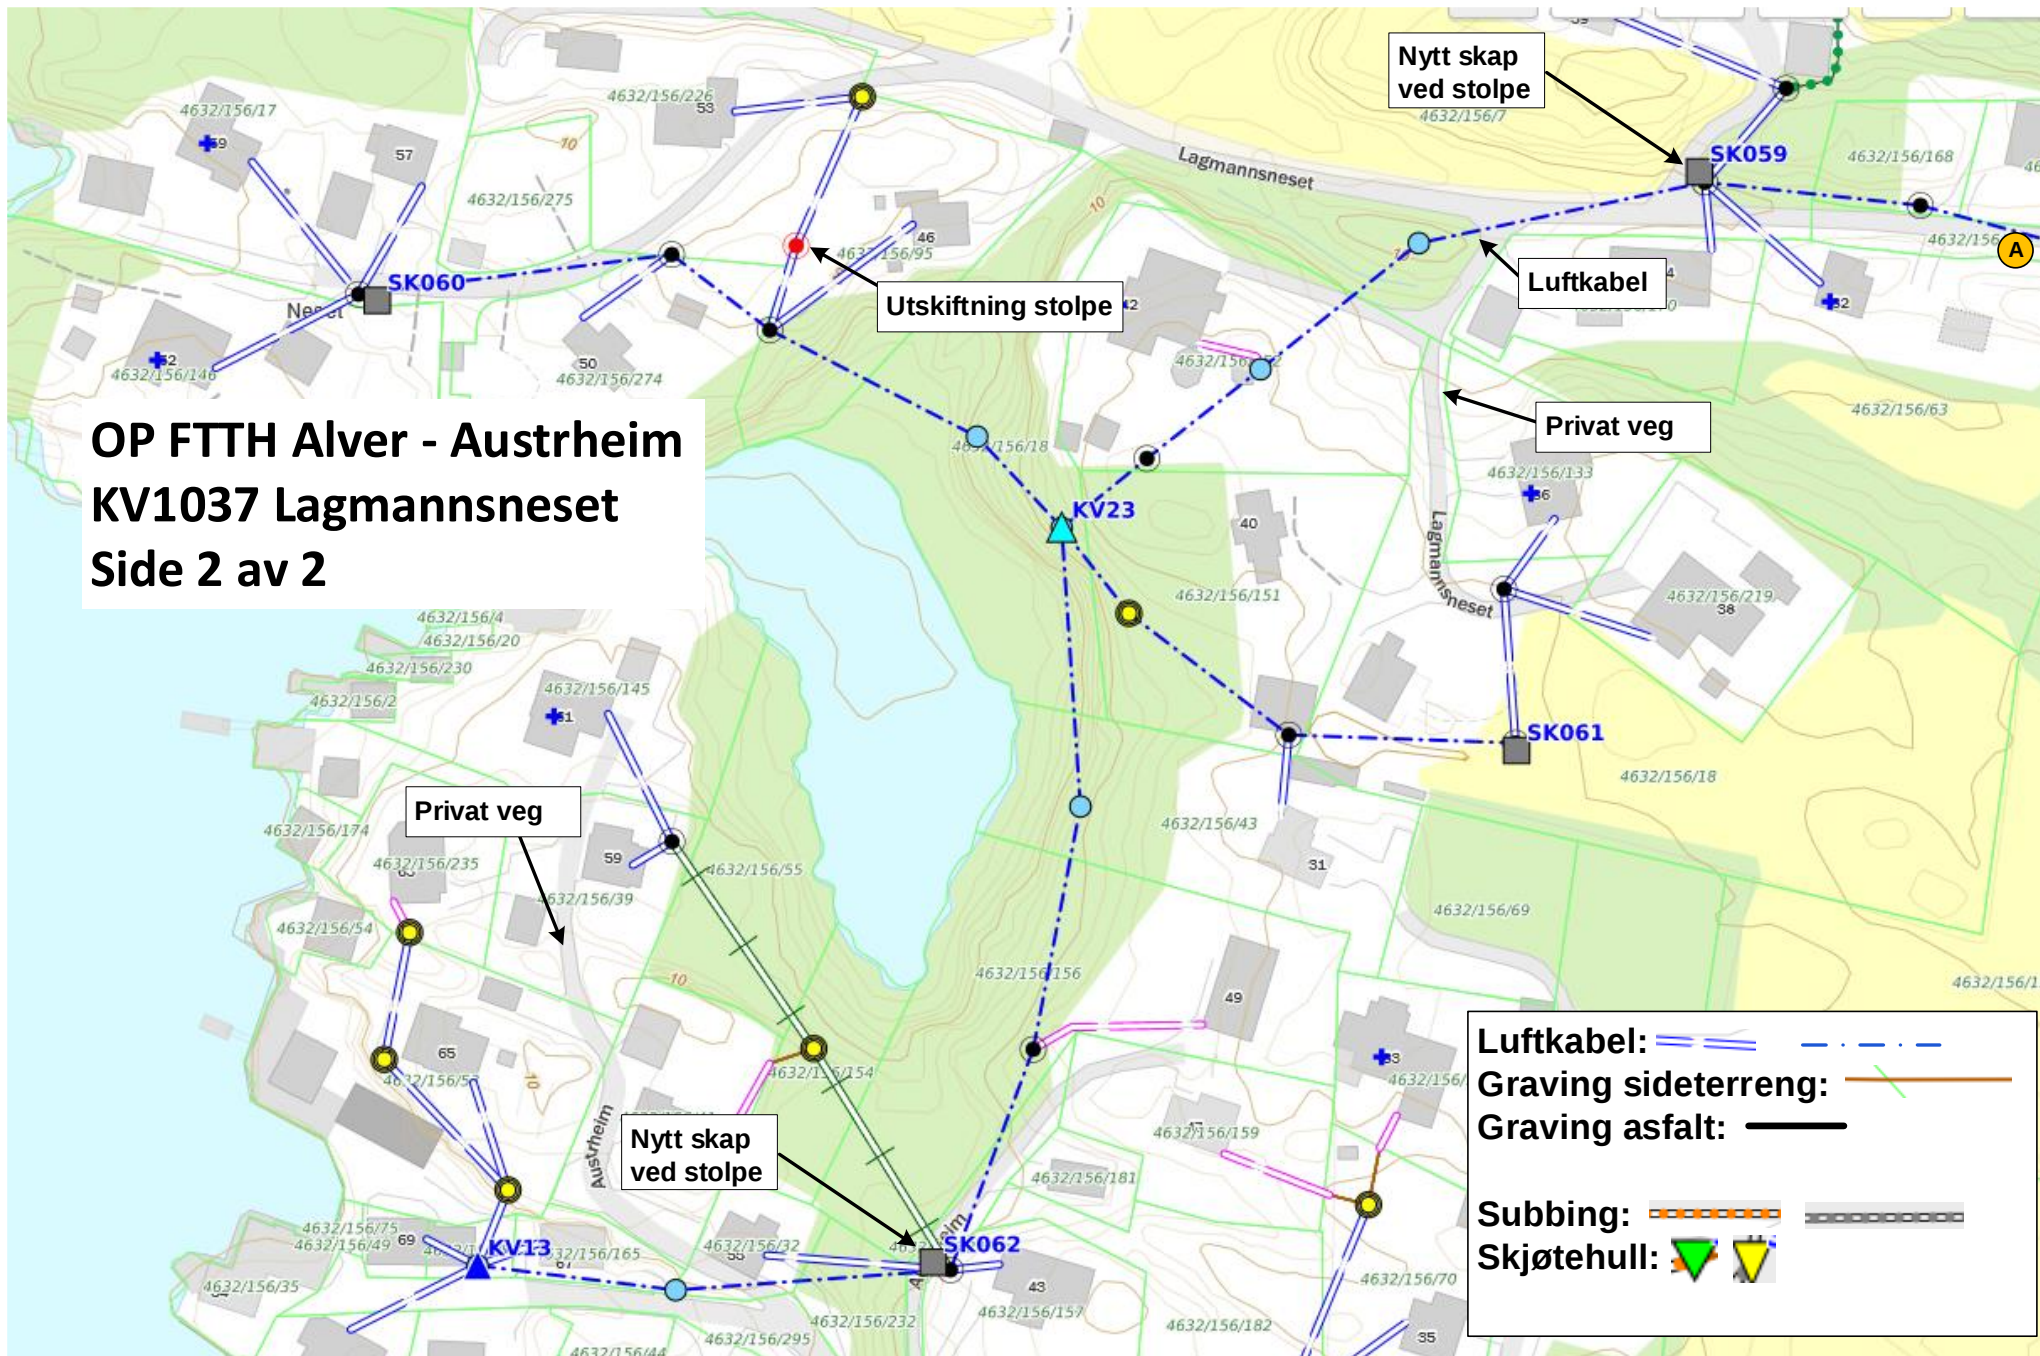

Nytt skap ved stolpe



Utskiftning stolpe


Luftkabel


Privat veg



Privat veg



Nytt skap ved stolpe

**Luftkabel:**  


**Graving sideterreng:** 

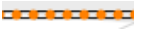**Graving asfalt:** 

**Subbing:**  

**Skjøtehull:**  

# OP FTTH Alver - Austrheim | KV1038 Austrheim

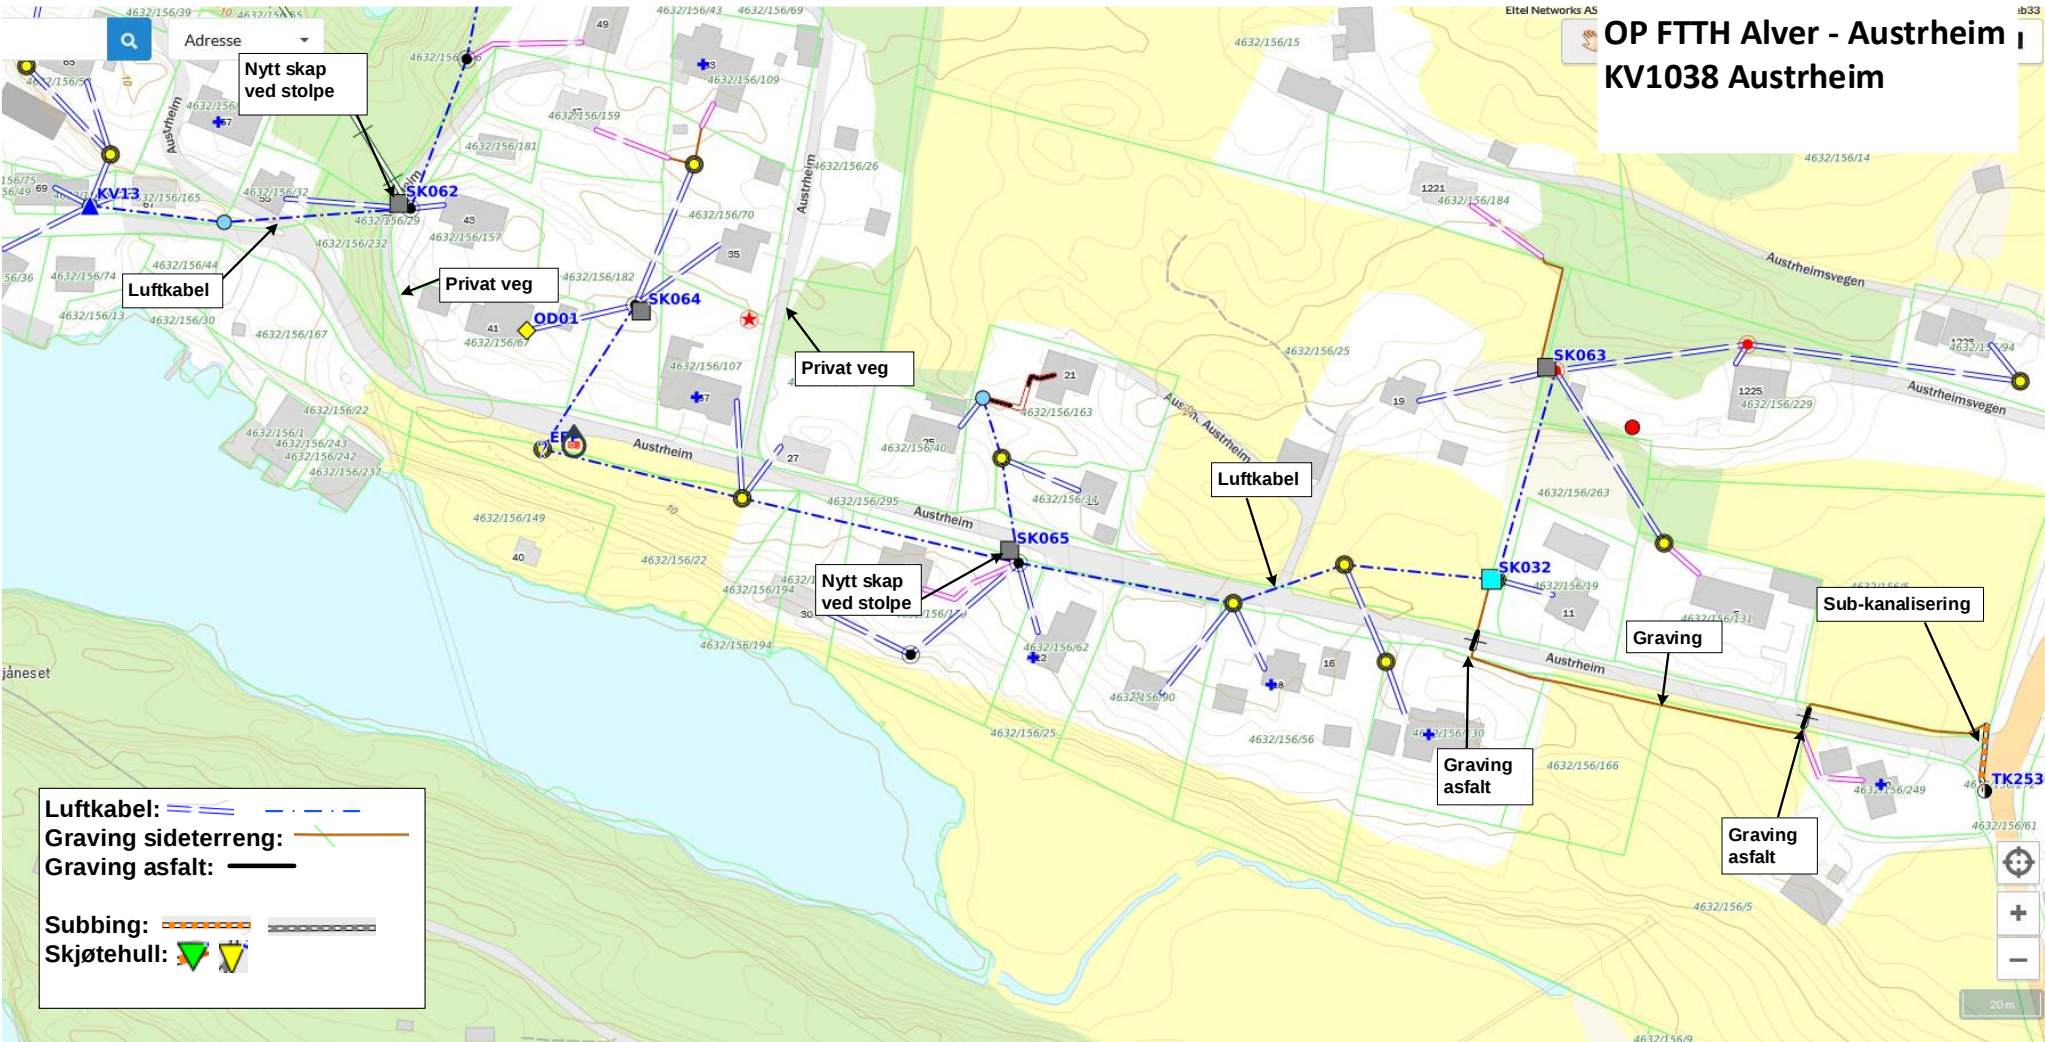

- Luftkabel:
- Graving sideterreng:
- Graving asfalt:
- Subbing:
- Skjøtehull: