


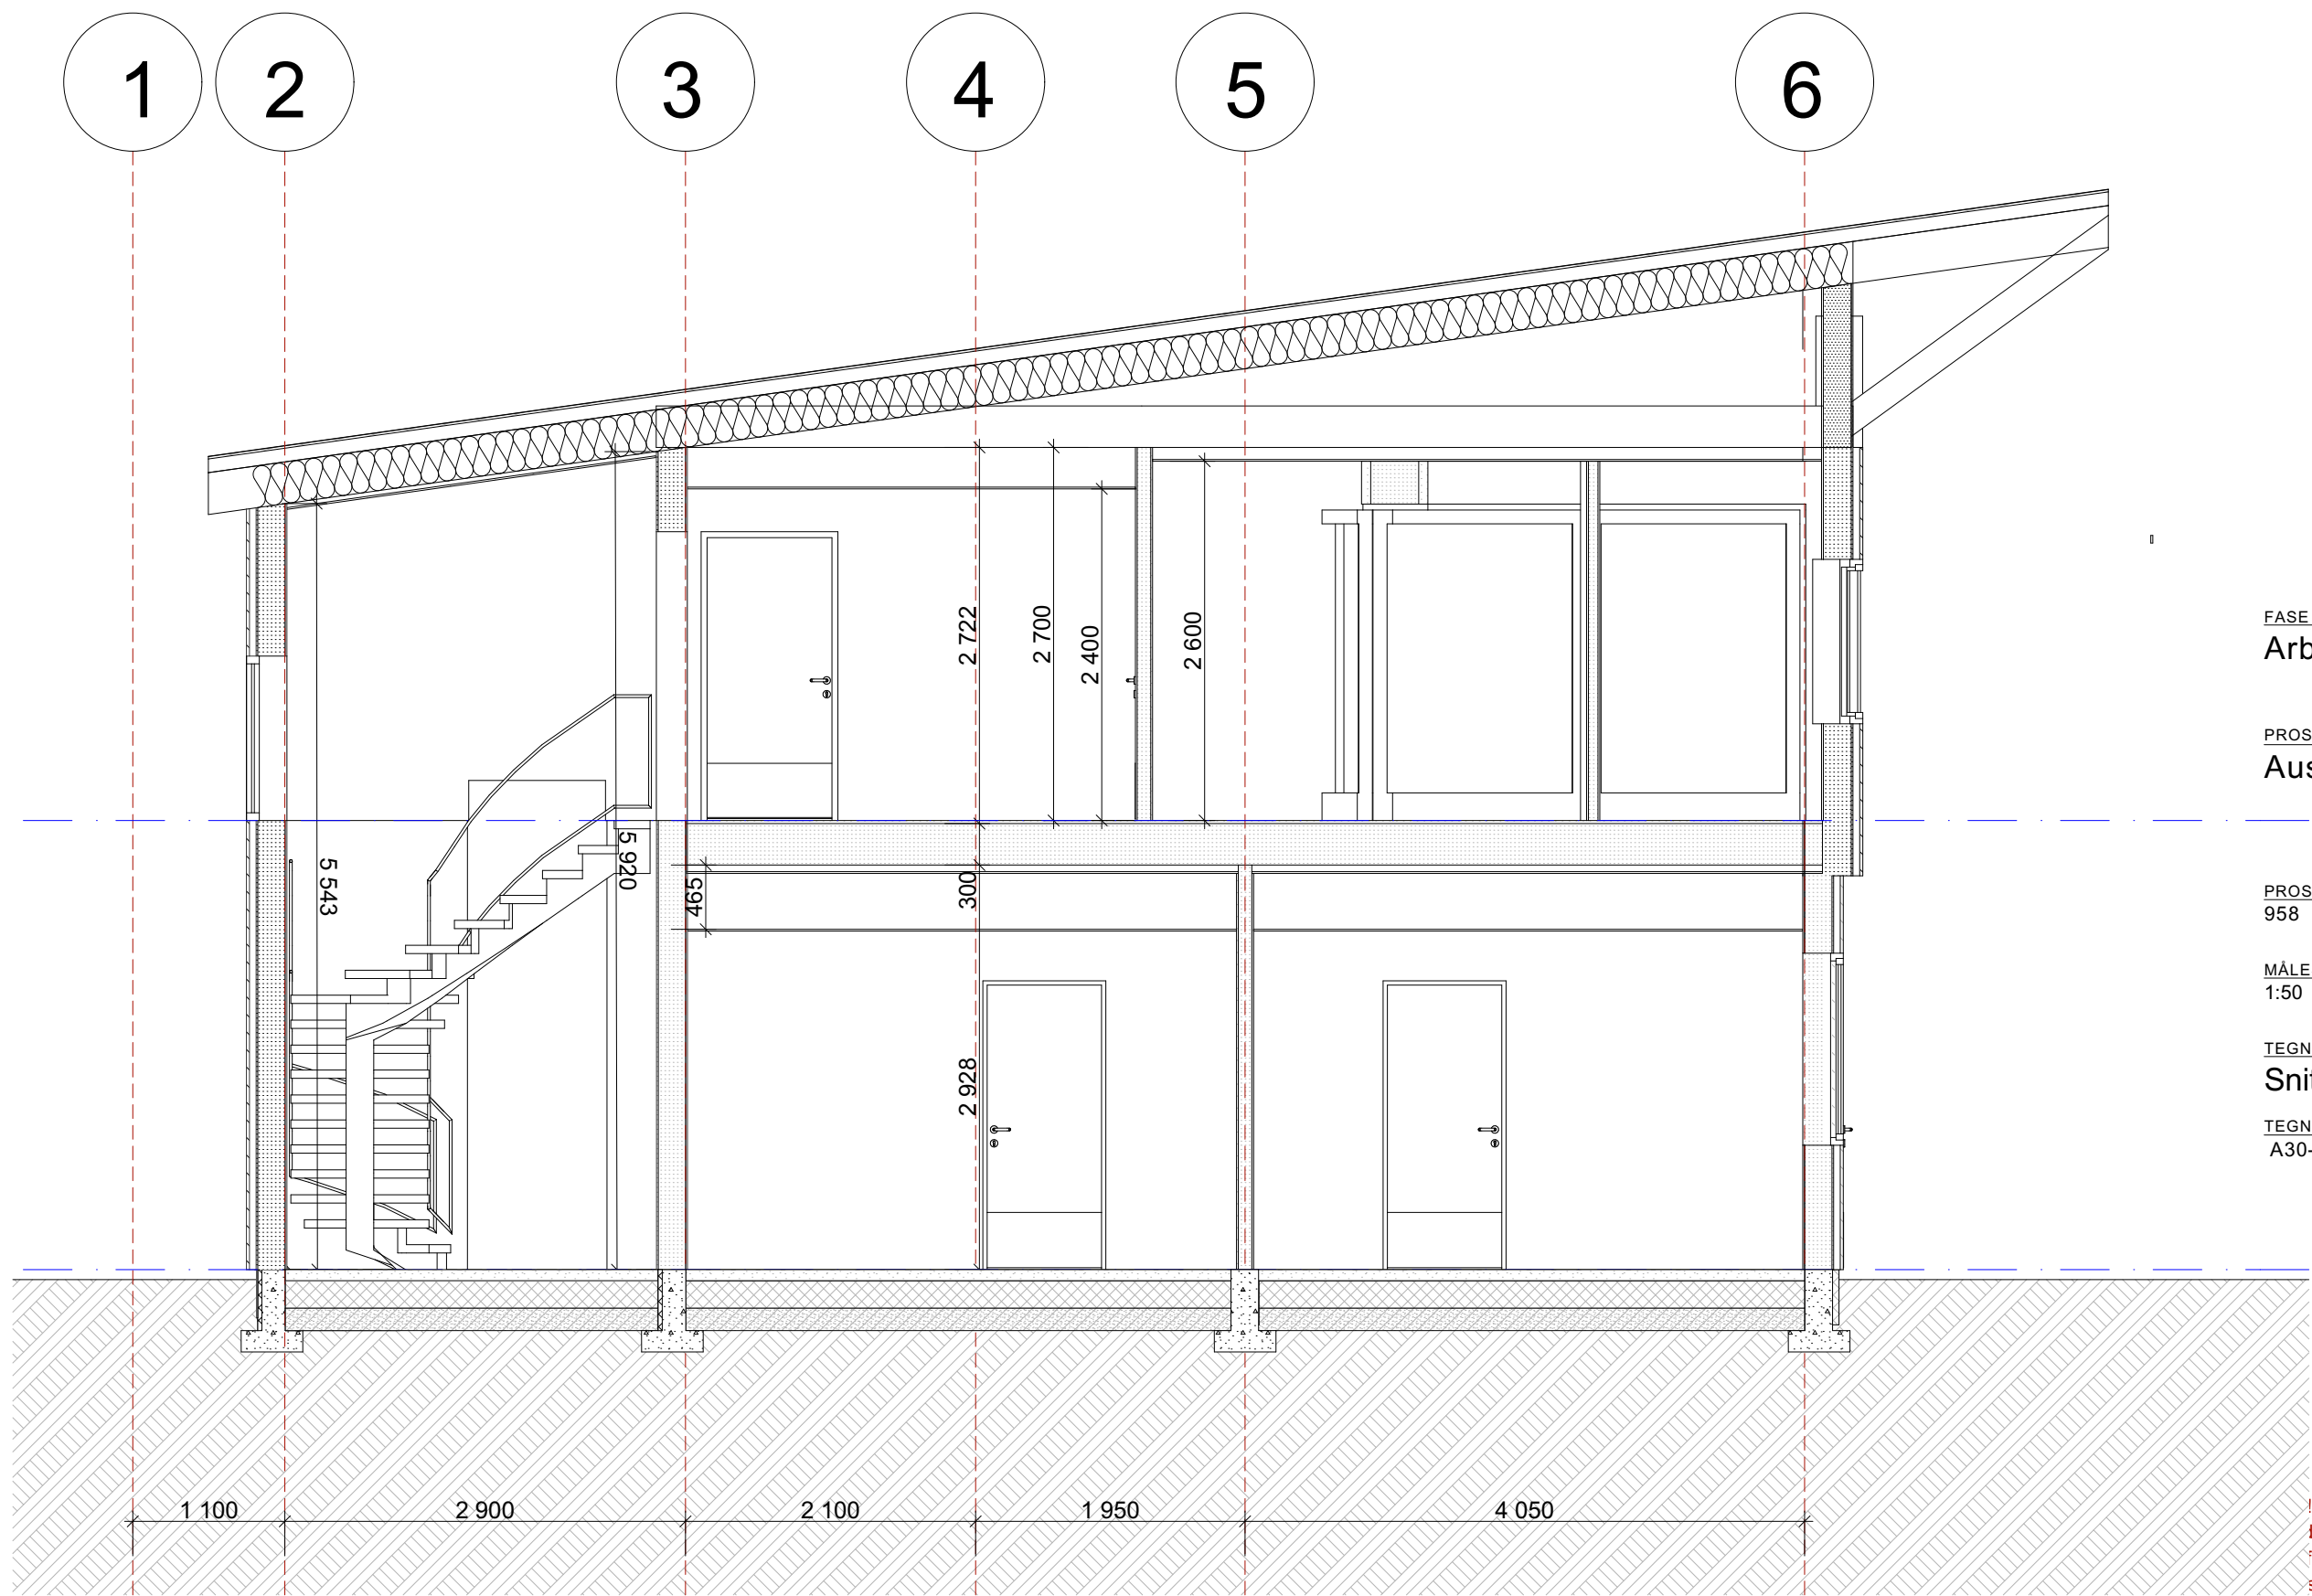

FASE
Arbeidstegning

PROSJEKT
Ausrheim IL klubbhus

PROSJEKT NR
958

DATO
15.05.14

MÅLESTOKK
1:50

REVISJON
D

TEGNING
Snitt A

TEGN. NR
A30-101

TEGN. AV
KS

KONTR.

Ilagt tegningsmateriale er mer
fattende en hva tilbudet gjelder,
således kun et supplement til
tilbudsbeskrivelse