

B	Bod ved siden av garasje	RK		21.06.2023
A	Flytte huset mot sør og vest, og senke bolig samt garasje	RK		15.06.2023
Rev.	Revisjonen gjelder	Utført	Kontr.	Dato

Prosjektnavn og byggeadresse	Tegningsbeskrivelse	Tegningsnummer	Rev.
Marius og Camilla Nabotomt til Austrheimsvegen 1205 Gnr/Bnr: 156/289 Austrheim kommune	Nord	02	B
Målestokk	Ask nummer	Dato	
1 : 100 A3	58560	12.06.2023	

Kunde: Majo Eiendom AS
 Tegnet av: Rozyar Khrangany
 Tlf: 948 23 689
 E-post: rozyar.khrangany@optimera.no



© Tegningene er omfattet av åndsverkslovens bestemmelser og er vernet åndsverk i henhold til åndsverksloven paragraf 1. Uten særskilt avtale med Optimera er enhver eksemplarframstilling og tilgjengeliggjøring, i opprinnelig eller andre skikkelse, ulovlig utnyttelse.

Autodesk Revit

21.06.2023 08:53:07

D-3



B	Bod ved siden av garasje	RK		21.06.2023
A	Flytte huset mot sør og vest, og senke bolig samt garasje	RK		15.06.2023
Rev.	Revisjonen gjelder	Utført	Kontr.	Dato

Prosjektnavn og byggeadresse	Tegningsbeskrivelse	Tegningsnummer	Rev.
Marius og Camilla	Sør	03	B
Nabotomt til Austrheimsvegen 1205	Målestokk	Ask nummer	Dato
Gnr/Bnr: 156/289 Austrheim kommune	1 : 100 A3	58560	12.06.2023

Kunde: Majo Eiendom AS
Tegnet av: Rozyar Khrangany
Tlf: 948 23 689
E-post: rozyar.khrangany@optimera.no




Autodesk Revit

© Tegningene er omfattet av åndsverkslovens bestemmelser og er vernet åndsverk i henhold til åndsverksloven paragraf 1. Uten særskilt avtale med Optimera er enhver eksemplarfremstilling og tilgjengeliggjøring, i opprinnelig eller endre skikkelse, ulovlig utnyttelse.

21.06.2023 08:53:08

D-4

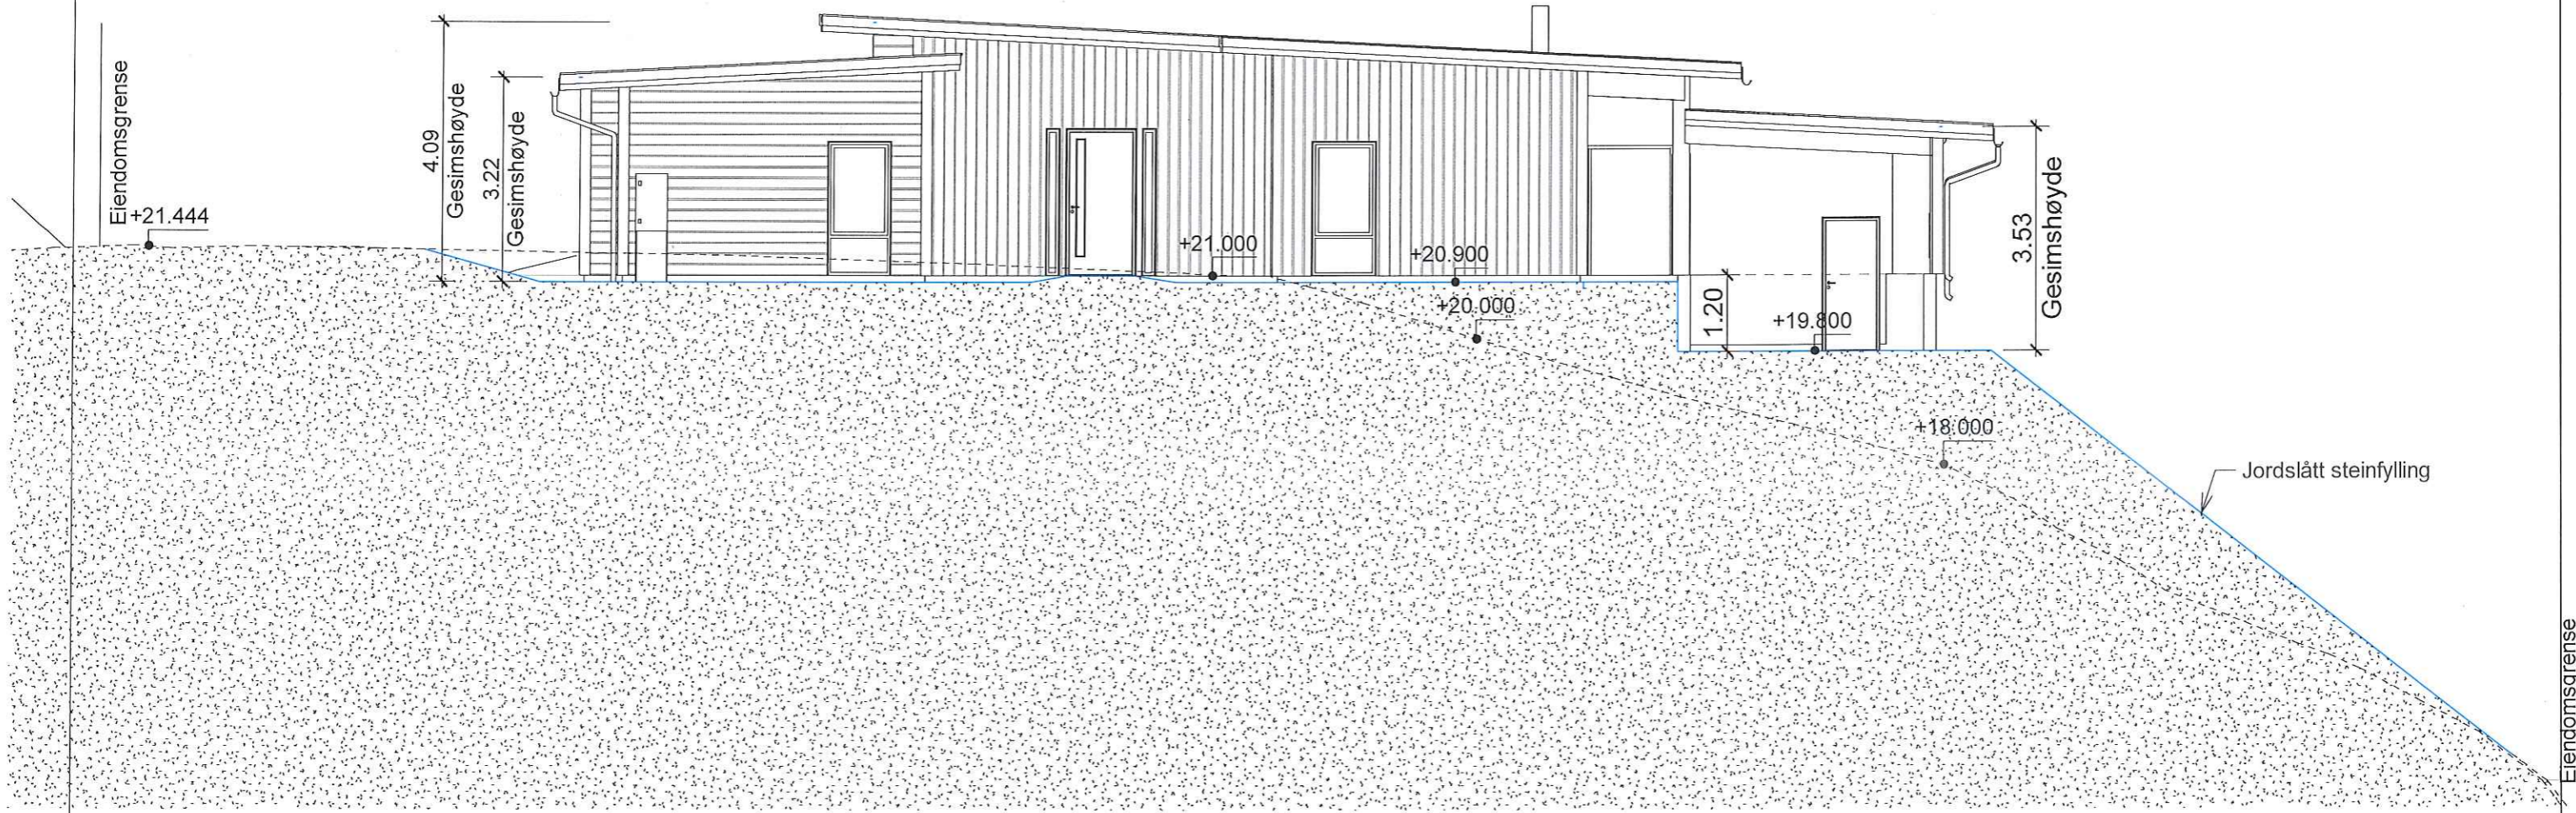

B	Bod ved siden av garasje	RK		21.06.2023
A	Flytte huset mot sør og vest, og senke bolig samt garasje	RK		15.06.2023
Rev.	Revisjonen gjelder	Utført	Kontr.	Dato

Prosjektnavn og byggeadresse Marius og Camilla Nabotomt til Austrheimsvegen 1205 Gnr/Bnr: 156/289 Austrheim kommune	Tegningsbeskrivelse Øst	Tegningsnummer 04	Rev. B
	Målestokk 1 : 100 A3	Ask nummer 58560	Dato 12.06.2023

Kunde: Majo Eiendom AS
Tegnet av: Rozyar Khrangany
Tlf: 948 23 689
E-post: rozyar.khrangany@optimera.no




© Tegningene er omfattet av åndsverkslovens bestemmelser og er vernet åndsverk i henhold til åndsverksloven paragraf 1. Uten særskilt avtale med Optimera er enhver eksemplarfremstilling og tilgjengeliggjøring, i opprinnelig eller endre skikkelse, ulovlig utnyttelse.

Autodesk Revit

Eiendomsgrense

21.06.2023 08:53:09

D-5

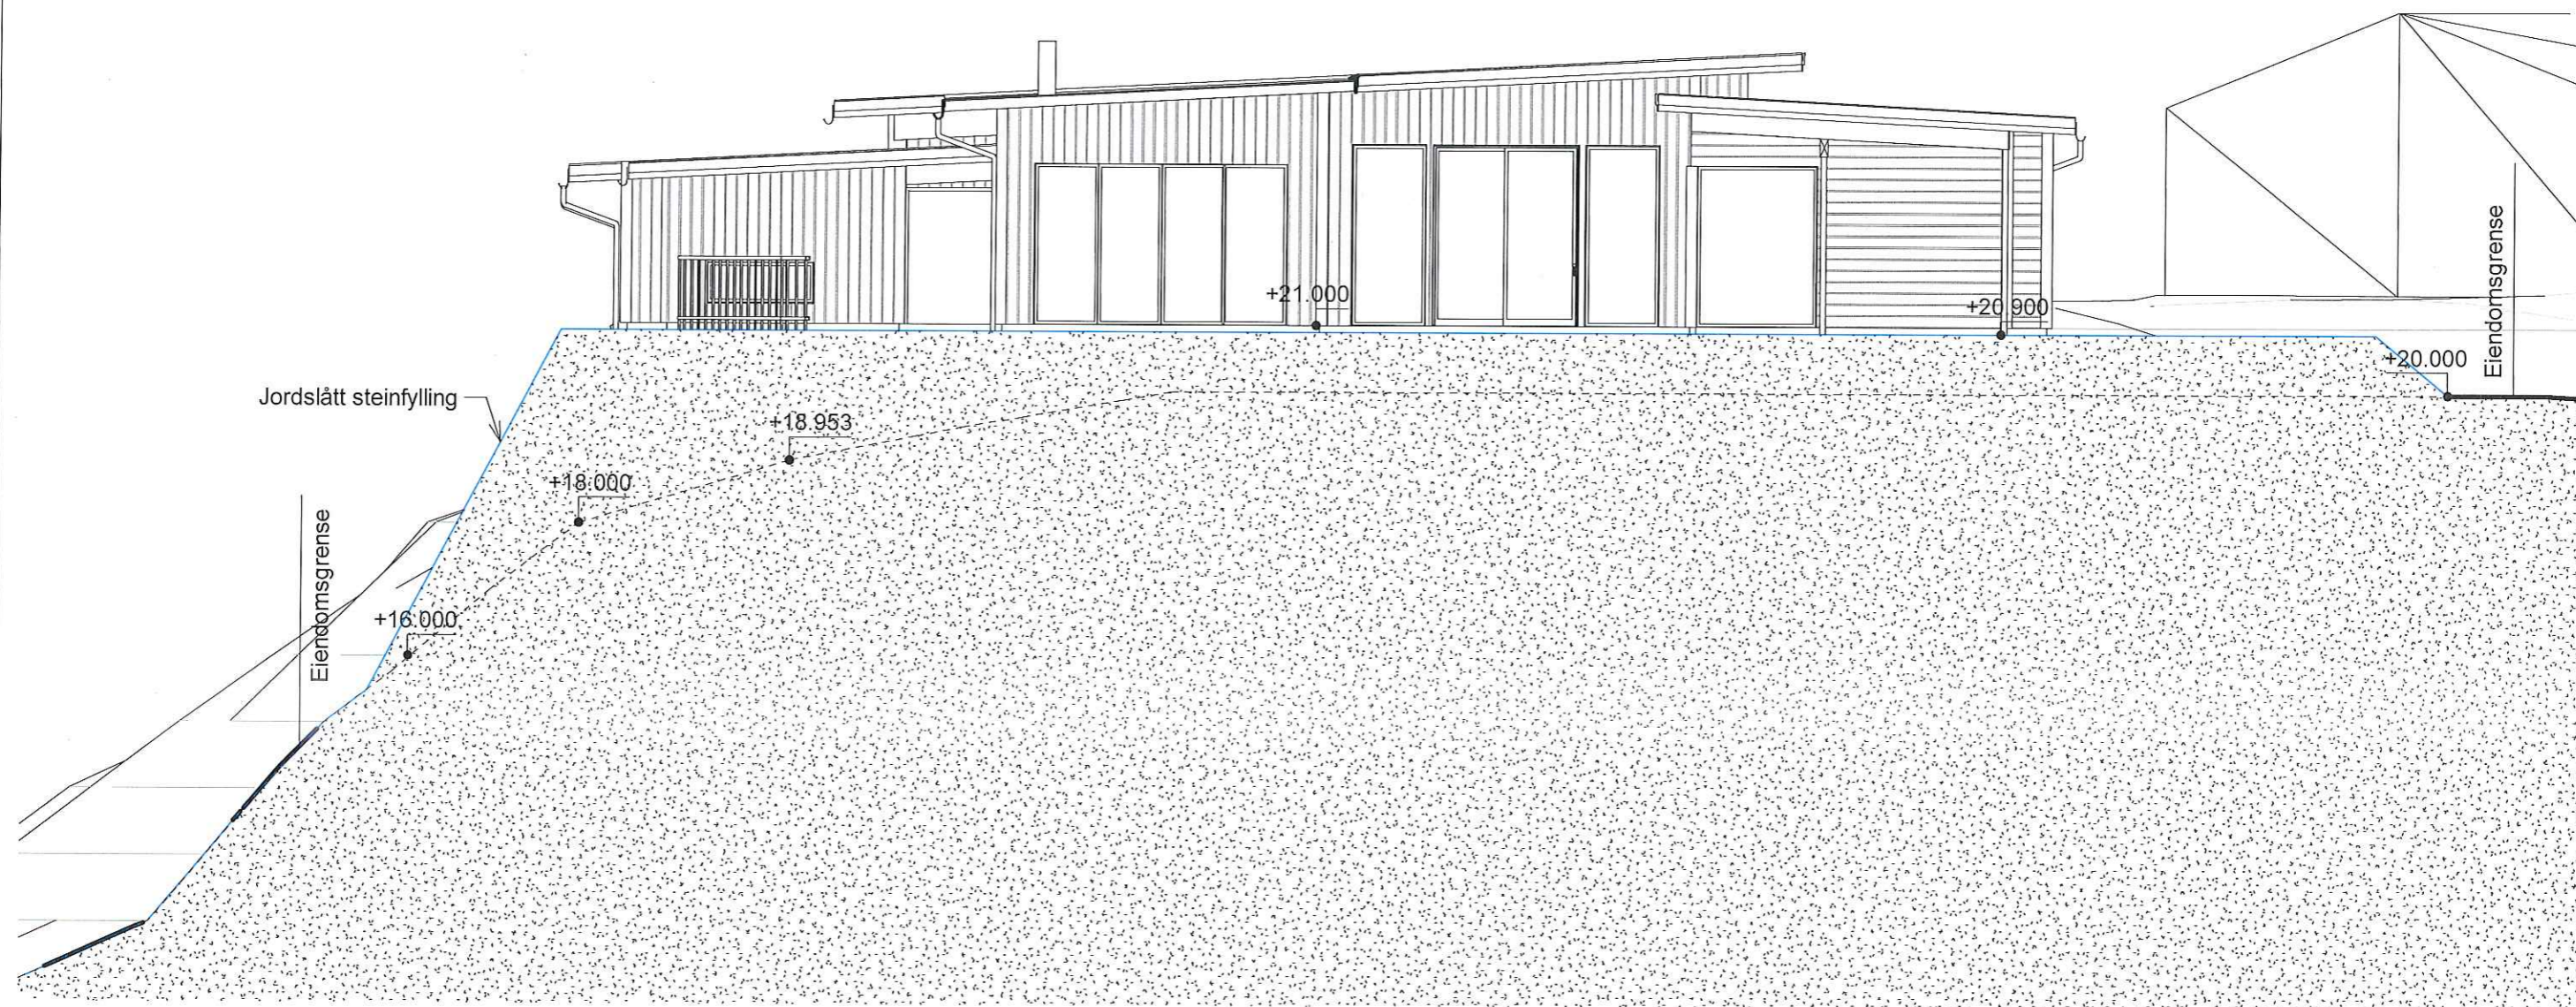

B	Bod ved siden av garasje	RK	21.06.2023
A	Flytte huset mot sør og vest, og senke bolig samt garasje	RK	15.06.2023
Rev.	Revisjonen gjelder	Utført	Kontr.
			Dato

Prosjektnavn og byggeadresse	Tegningsbeskrivelse	Tegningsnummer	Rev.
Marius og Camilla	Vest	05	B
Nabotomt til Austrheimsvegen 1205	Målestokk	Ask nummer	Dato
Gnr/Bnr: 156/289 Austrheim kommune	1 : 100 A3	58560	12.06.2023

Kunde: Majo Eiendom AS
 Tegnet av: Rozyar Khrangany
 Tlf: 948 23 689
 E-post: rozyar.khrangany@optimera.no



Autodesk Revit

© Tegningene er omfattet av åndsverkslovens bestemmelser og er vernet åndsverk i henhold til åndsverksloven paragraf 1. Uten særskilt avtale med Optimera er enhver eksemplarframstilling og tilgjengeliggjøring, i opprinnelig eller endre skikkelse, ulovlig utnyttelse.

21.06.2023 08:53:10